



**Stadtrat**  
Bahnhofstrasse 25  
9201 Gossau  
Tel. 071 388 41 11  
Fax 071 229 13 37  
info@stadtgossau.ch  
www.stadtgossau.ch



---


## Beilagepläne zum Gestaltungsplan Happypark

Inhalt:

- Situationsplan
- Grundriss Erdgeschoss / Umgebung
- Grundriss 1. Untergeschoss
- Grundriss 2. Untergeschoss
- Fassaden 1
- Fassaden 2
- Querschnitte Neubauten

---

23. November 2011  
Plandatum

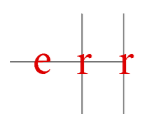


Raumplaner FSU SIA | Kirchgasse 16 | 9004 St.Gallen | T +4171 227 62 62 | st.gallen@err.ch










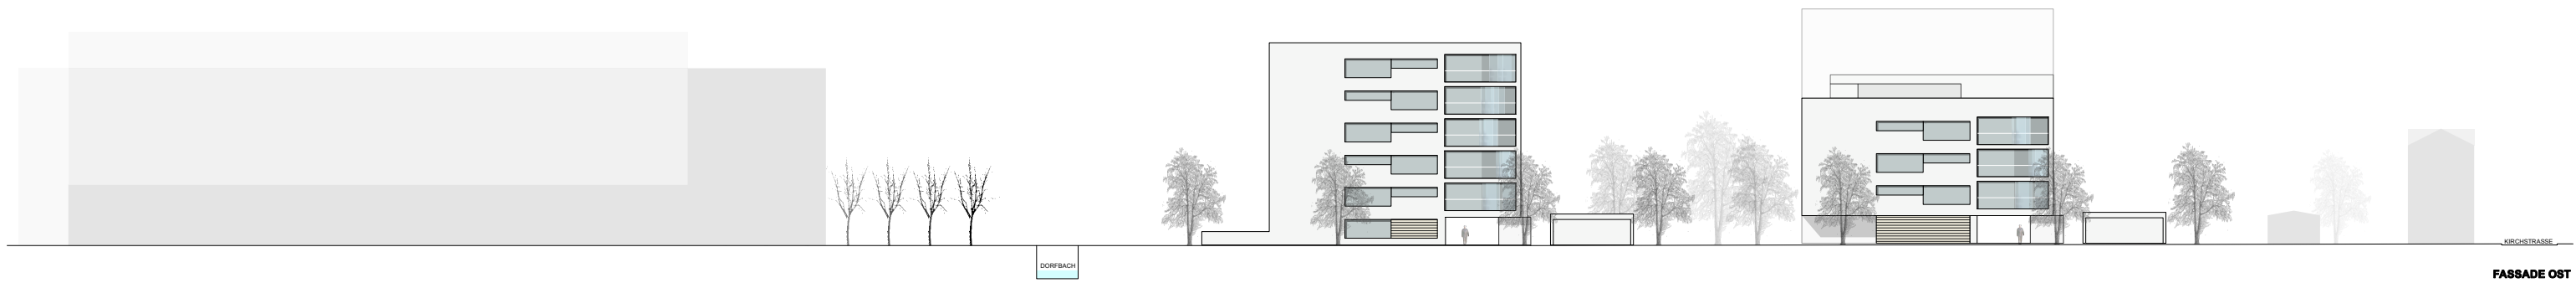



FASSADE OST

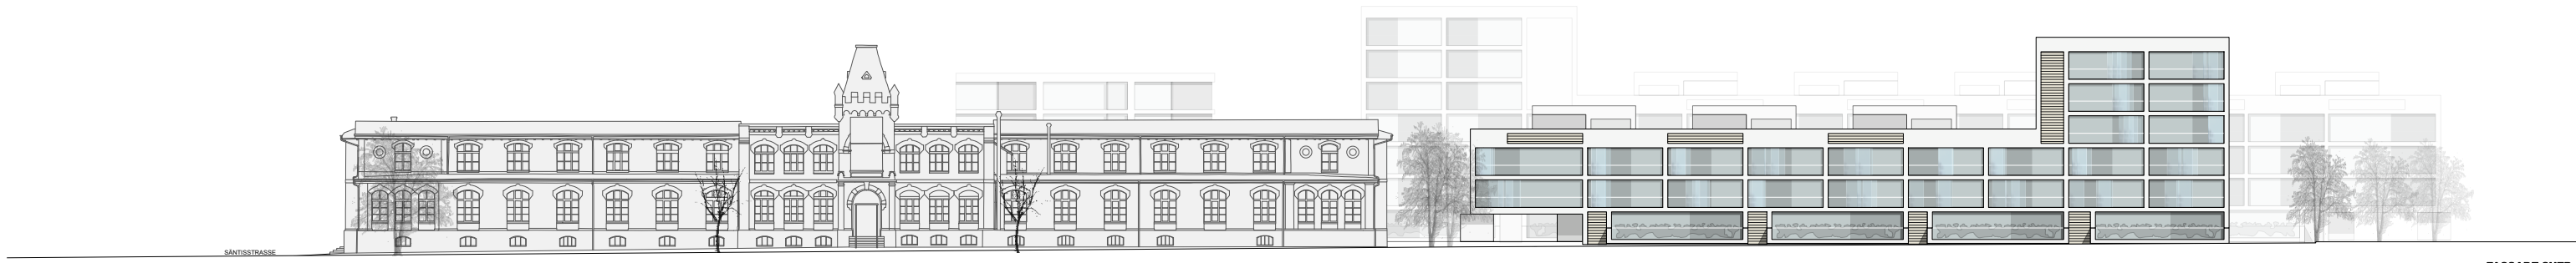


FASSADE SUED




FASSADE NORD

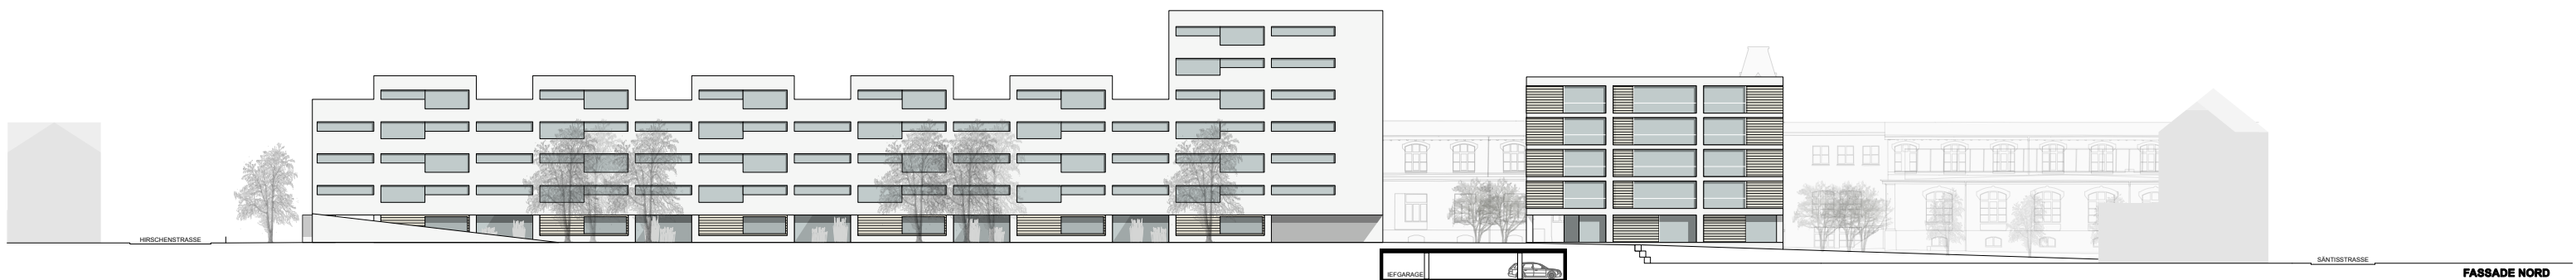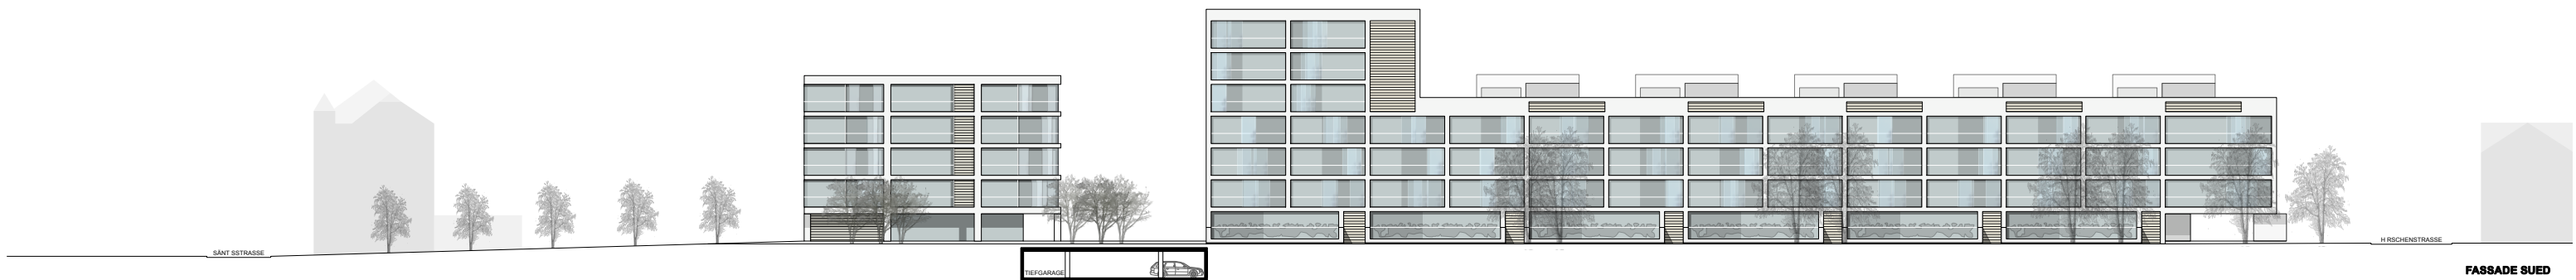

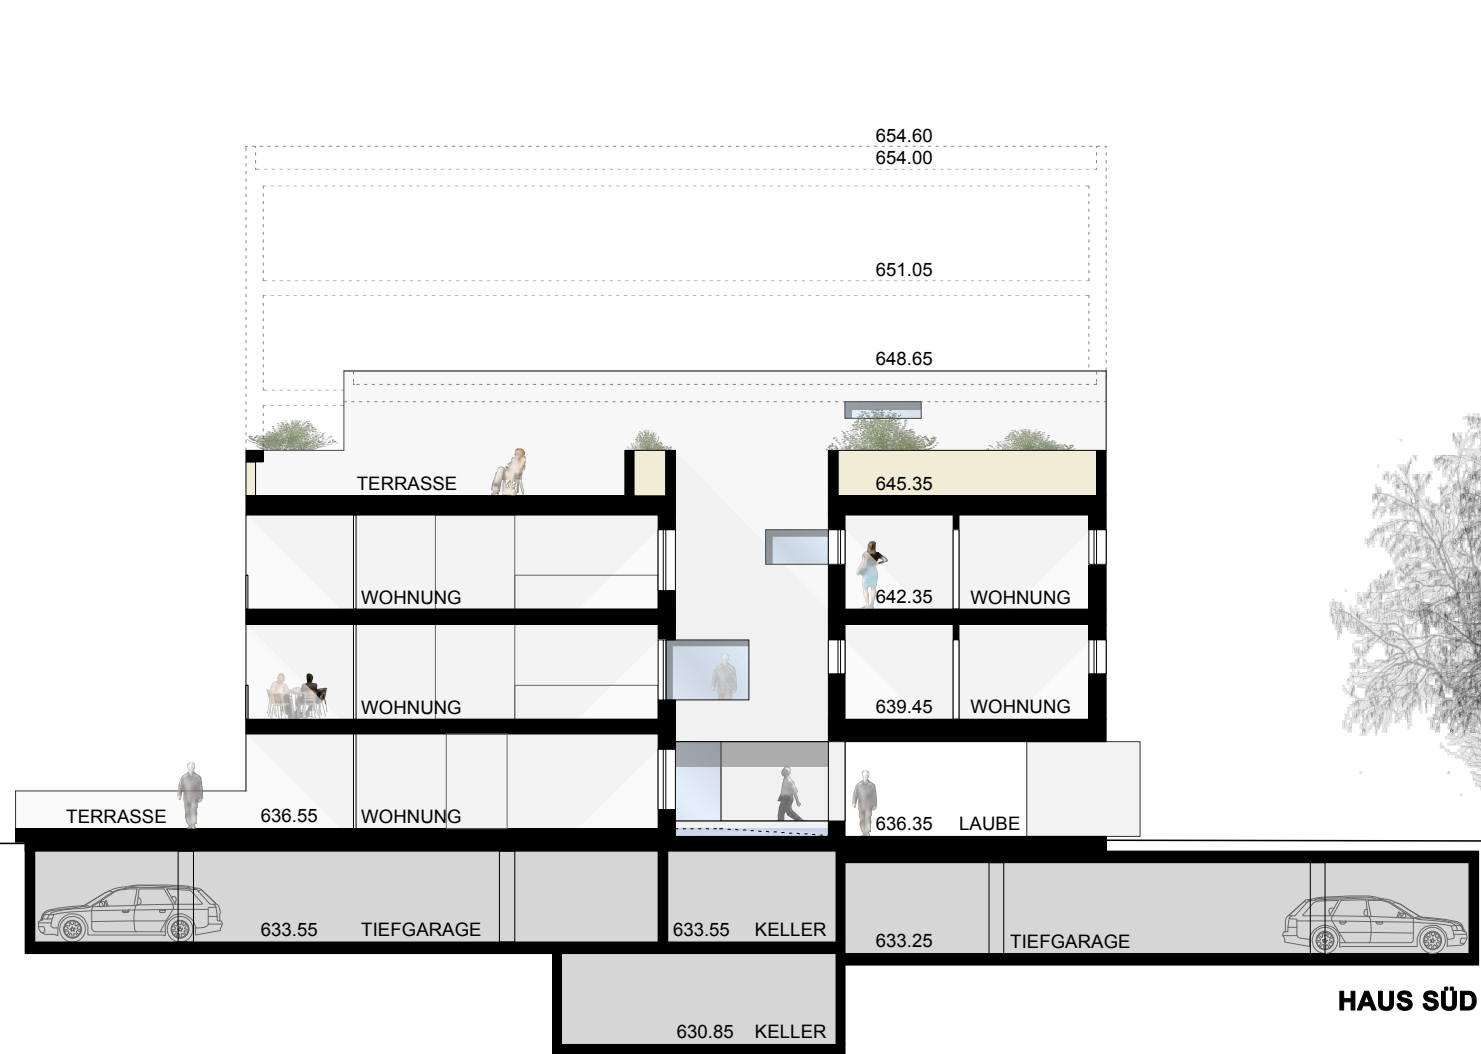


HAUS SÜD

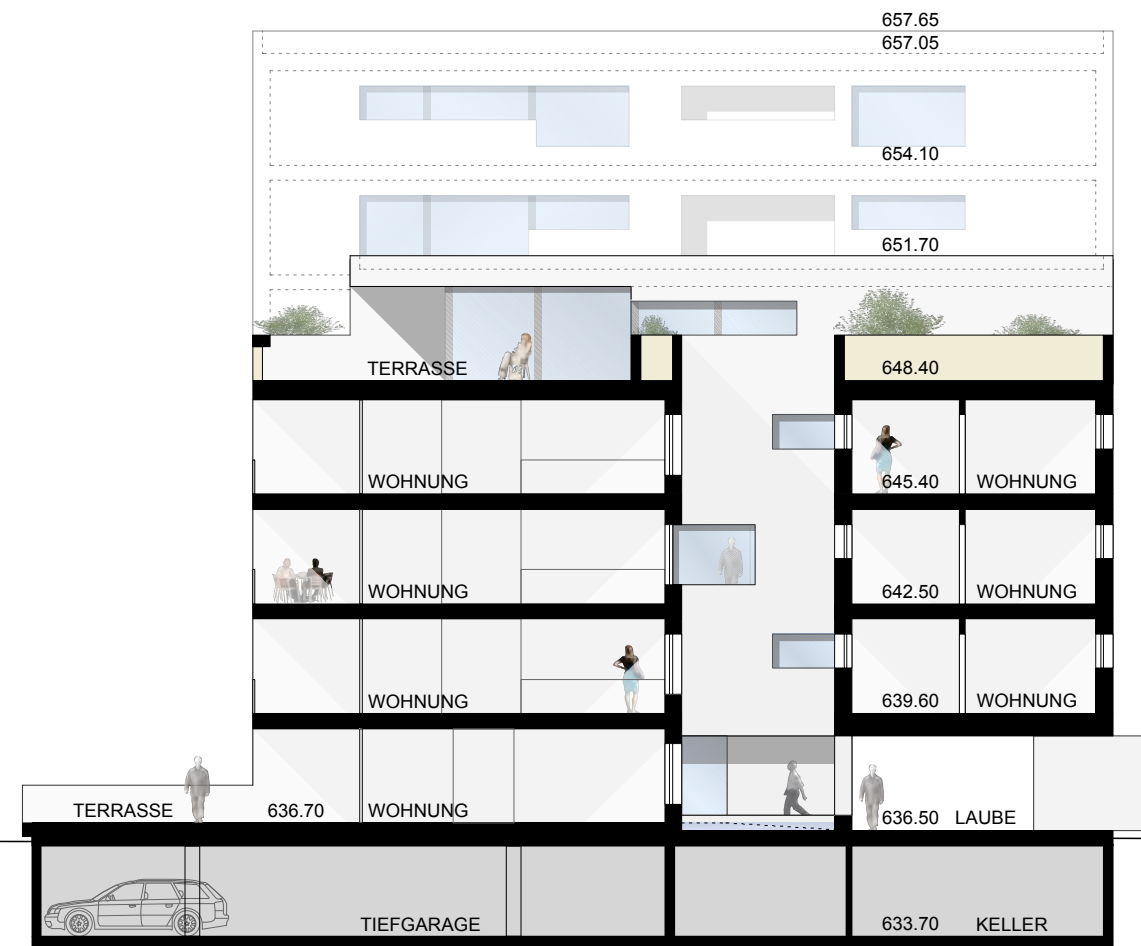

HAUS NORD



HAUS WEST

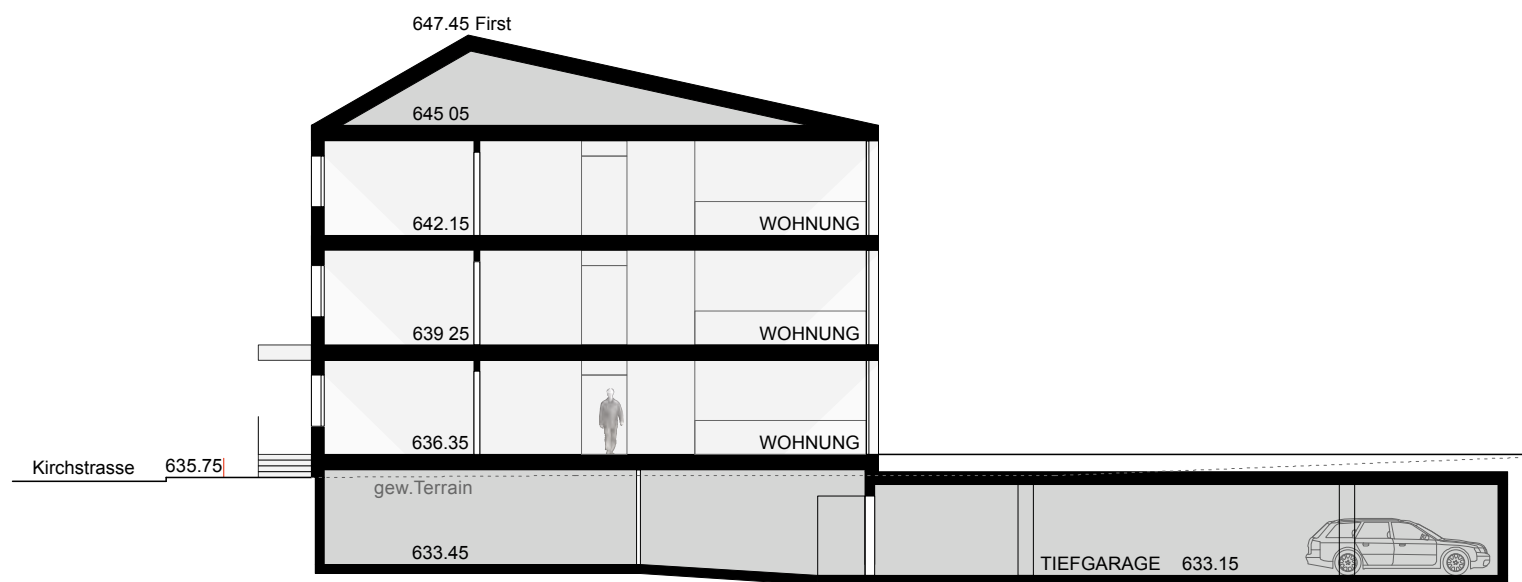

HAUS KIRCHSTRASSE