Stadtrat
Bahnhofstrasse 25
9201 Gossau
Tel. 071 388 41 11
Fax 071 229 13 37

Stadt Gossau

Teilstrassenplan Haldenstrasse
Abschnitt Friedberg- bis Tellstrasse

Gemeindestrasse 2.Klasse

Situation 1:500
Normalprofil 1:50

vom Stadtrat erlassen — am

Stadtpräsident — Stadtschreiber

öffentlich aufgelegt von / bis

vom Baudepartement des Kantons St.Gallen genehmigt — am

Leiter Rechtsdienst TBA mit Ermächtigung

	Gez.	Kontr.	Datum	Plan Nr.
Projekt:	DI		24.04.2013	TBA06.186-01
Änderungen:				Reg. Nr.
				30/84

Tiefbauamt
Bahnhofstrasse 25
9201 Gossau SG
Tel. 071 388 43 90
Fax 071 229 13 45
Projektverfasser

Plangrösse

LEGENDE

- Gemeindestrasse 1. Klasse, bestehend
- Gemeindestrasse 2. Klasse, bestehend
- Gemeindestrasse 2. Klasse, neu
- Gemeindeweg 1. Klasse, bestehend

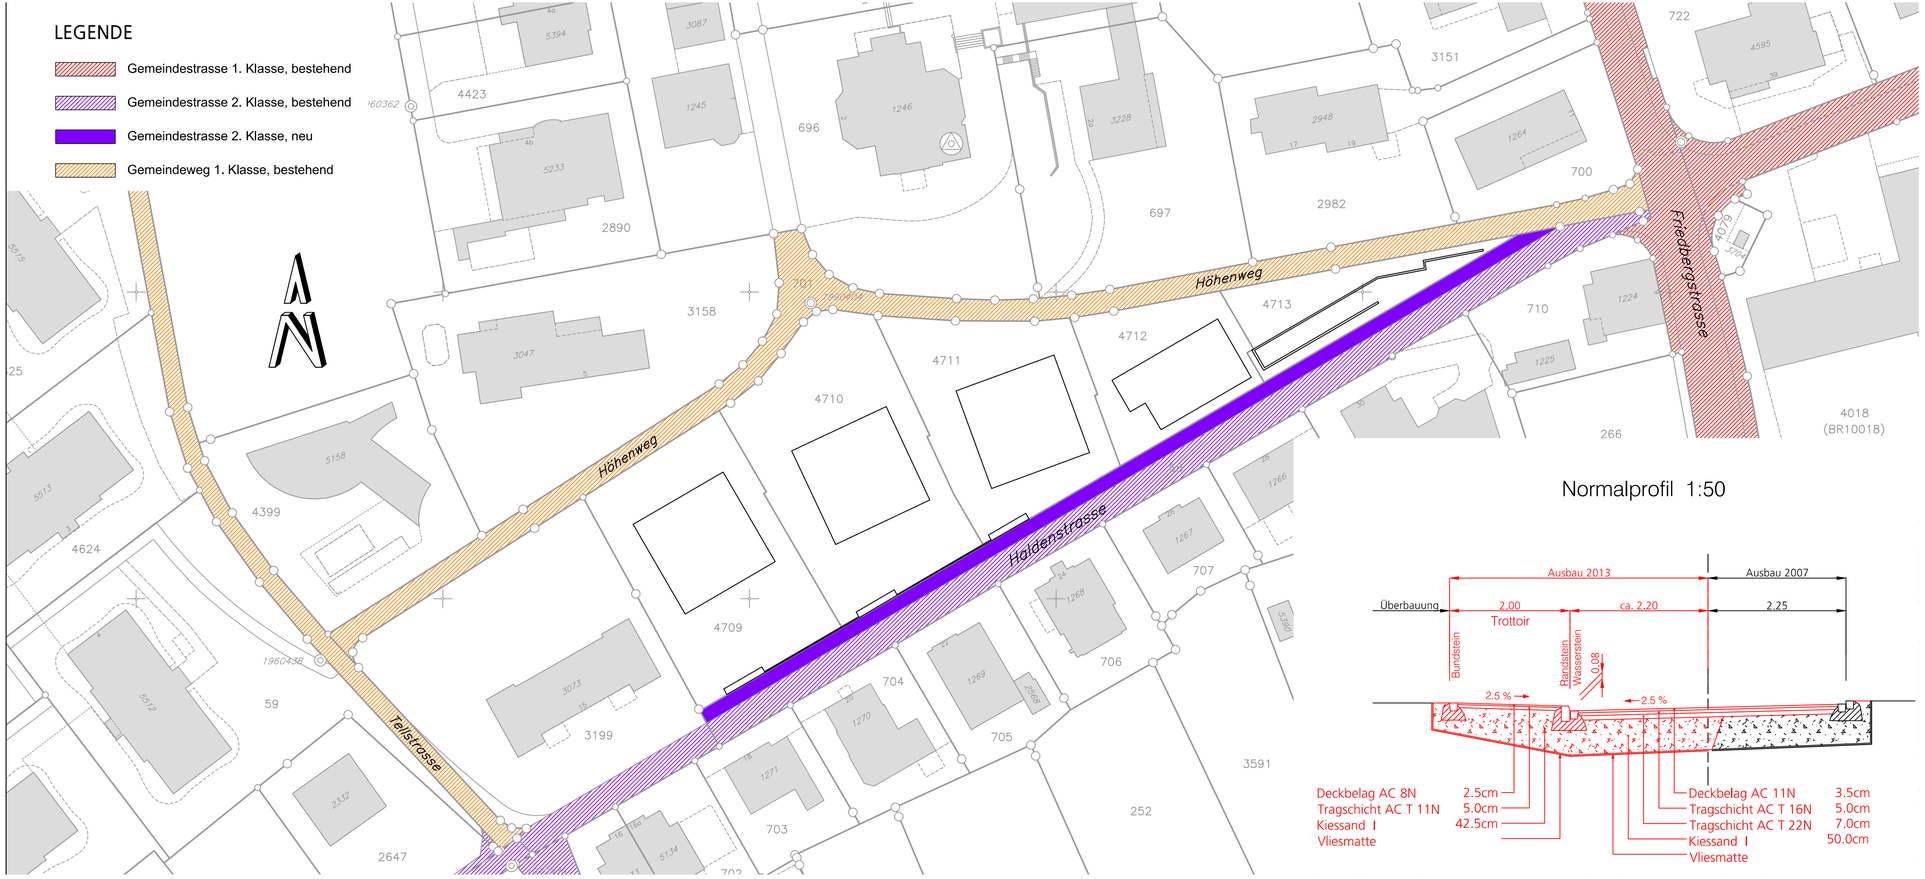

Normalprofil 1:50