



Stadtrat
 Bahnhofstrasse 25
 9201 Gossau
 Tel. 071 388 41 11
 Fax 071 229 13 37



Sanierung Industriestrasse

Detail Bahnübergang 1:100

Bauprojekt

vom Stadtrat erlassen

am

Stadtpräsident

Stadtschreiber

öffentlich aufgelegt von / bis

wälli

Ingenieure

Wälli AG Ingenieure
 Heiligkreuzstrasse 5
 9008 St. Gallen
 T 071 282 13 13
 st.gallen@waelli.ch
 www.waelli.ch

Projekt:


| | | | |
|------|--------|------------|--------------|
| wal | pbs | 02.08.2021 | 3105-0373-36 |
| Gez. | Kontr. | Datum | Plan Nr. |

Änderungen:

| | | | |
|--|--|--|----------|
| | | | |
| | | | Reg. Nr. |

Projektverfasser

| | | | |
|------|--------|-------|------------|
| | | | 30 x 63 |
| Gez. | Kontr. | Datum | Plangrösse |

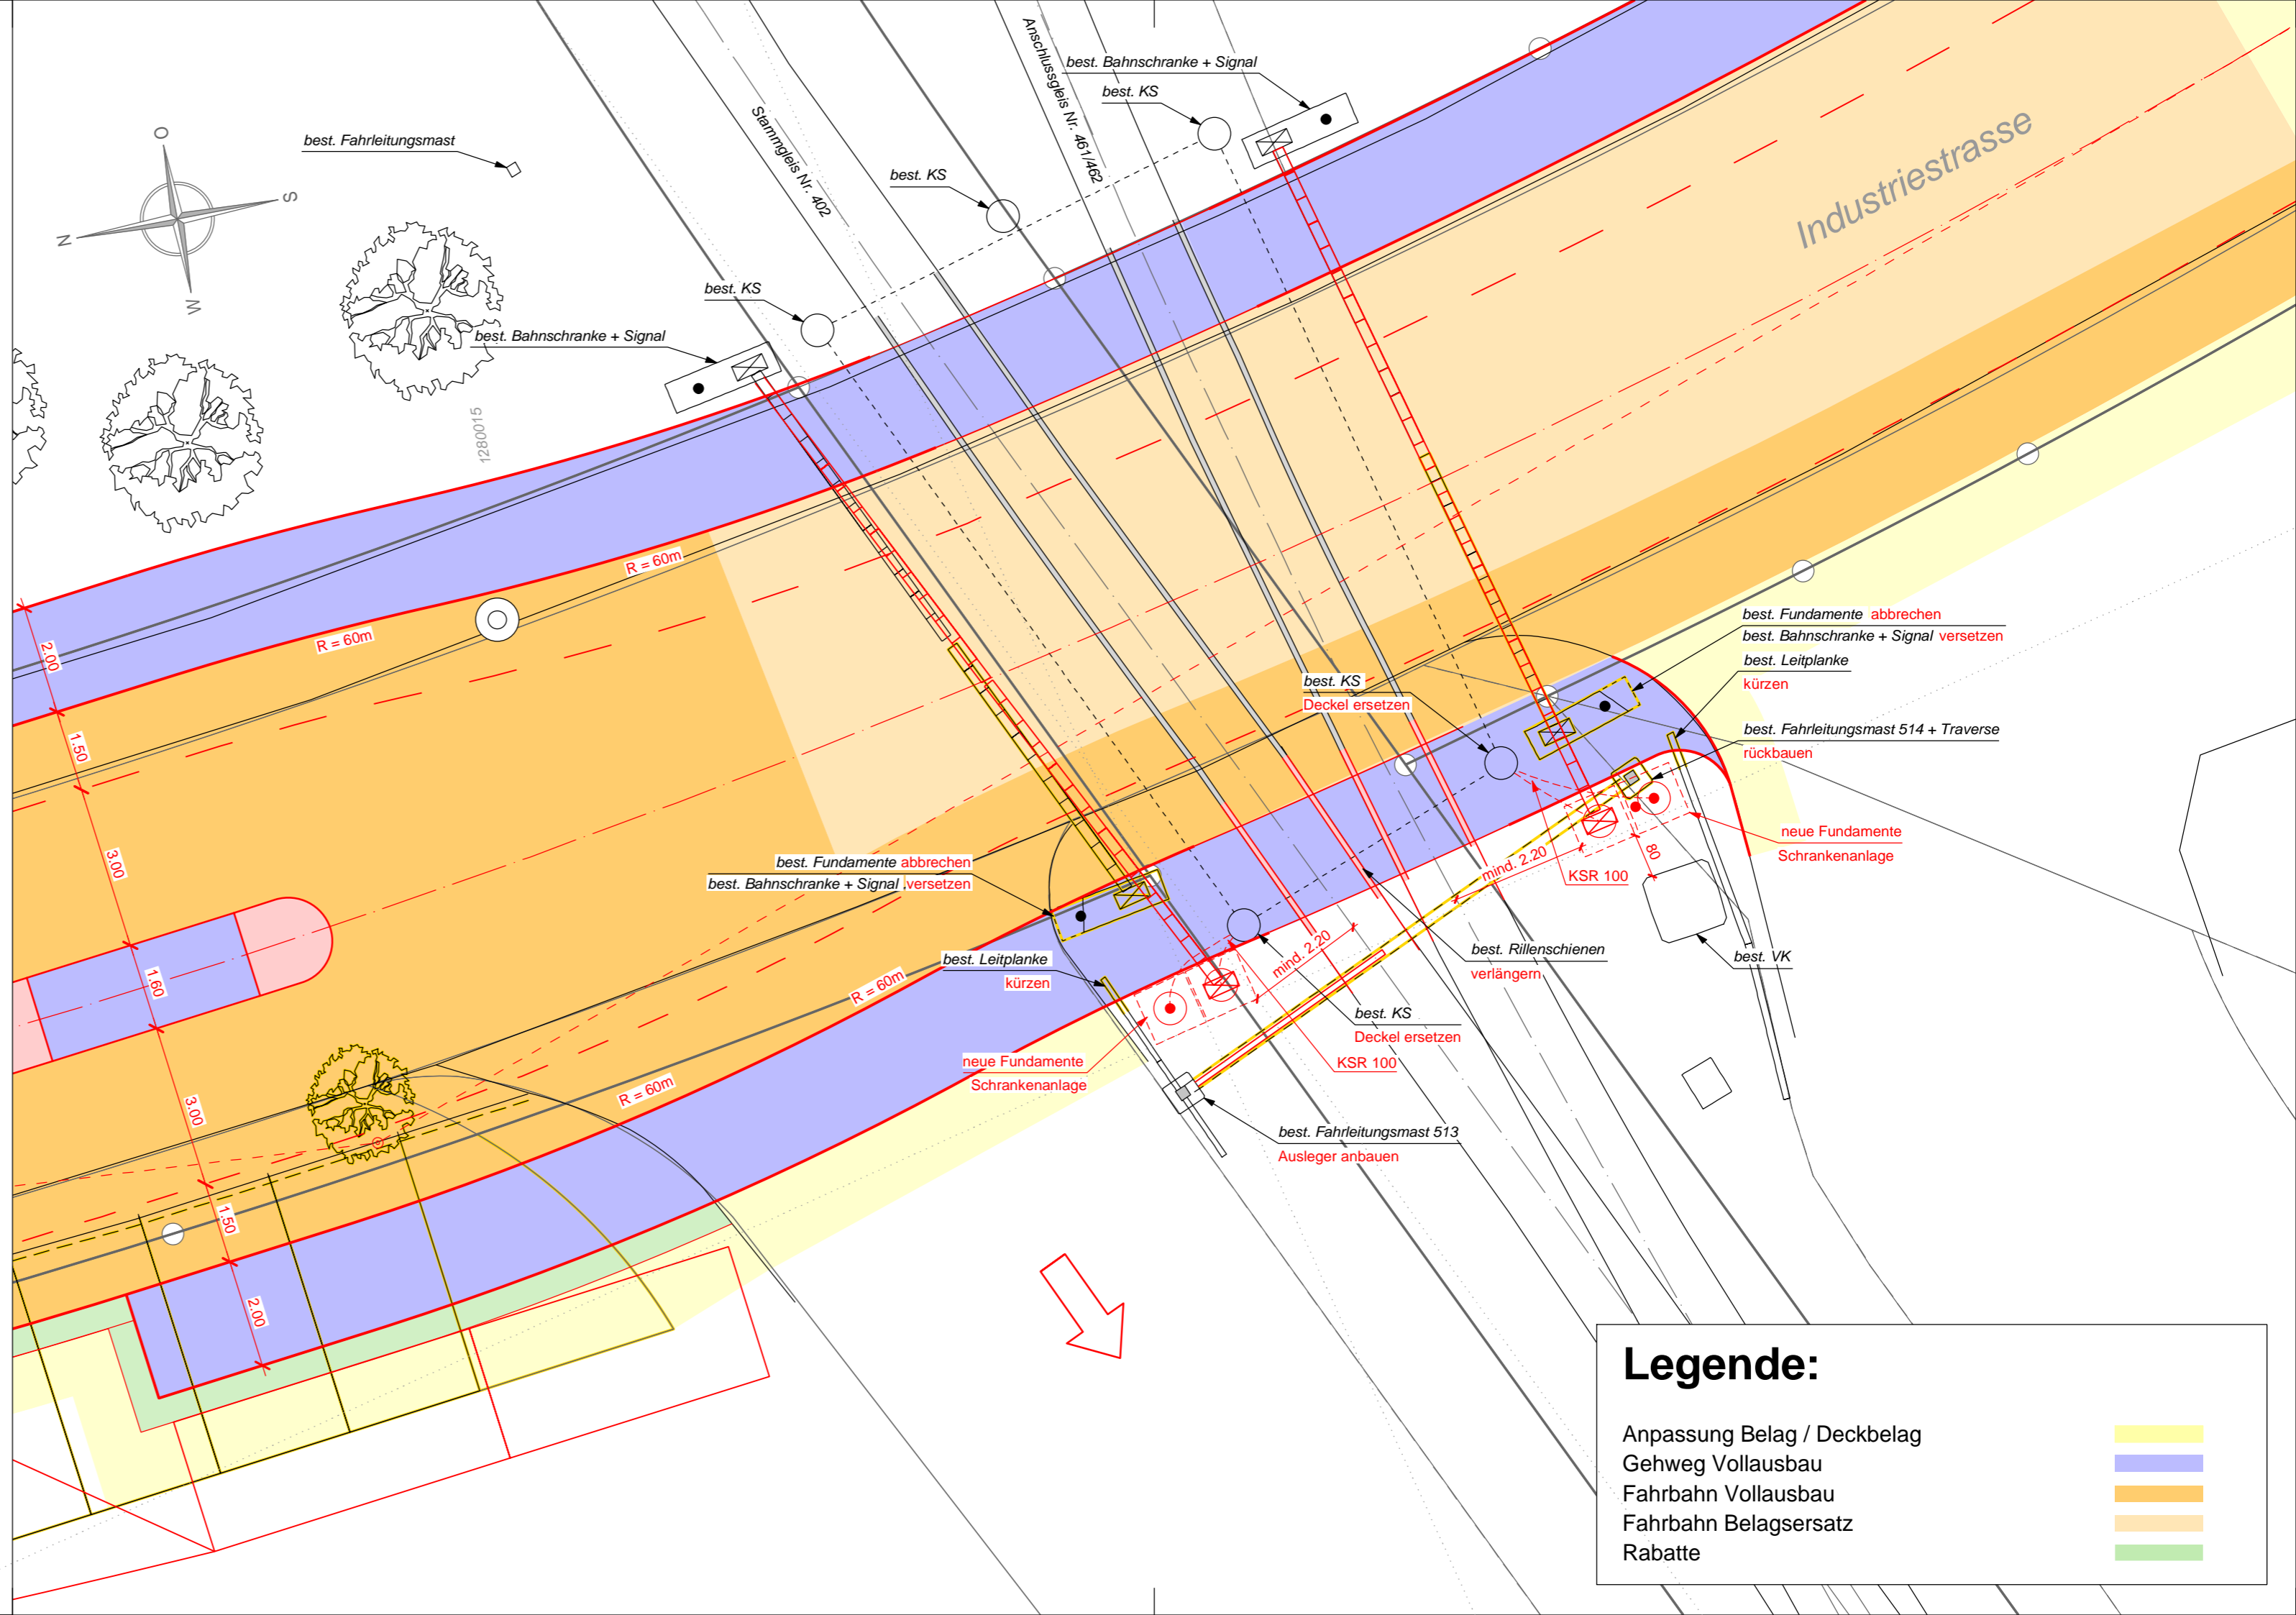

Legende:

- Anpassung Belag / Deckbelag
- Gehweg Vollausbau
- Fahrbahn Vollausbau
- Fahrbahn Belagsersatz
- Rabatte