




LEGENDE
 ●●●●● Wirkungsbereich Richtprojekt



VORPRÜFUNG

Bauherrschaft: Marii Generalsunternehmung AG - Bam
 319 - Überbauung Schäferer - Zollikofen
 Richtprojekt GR_EG_Umgebung_A1

Schäferer 3052 Zollikofen
 Mst. 1:500

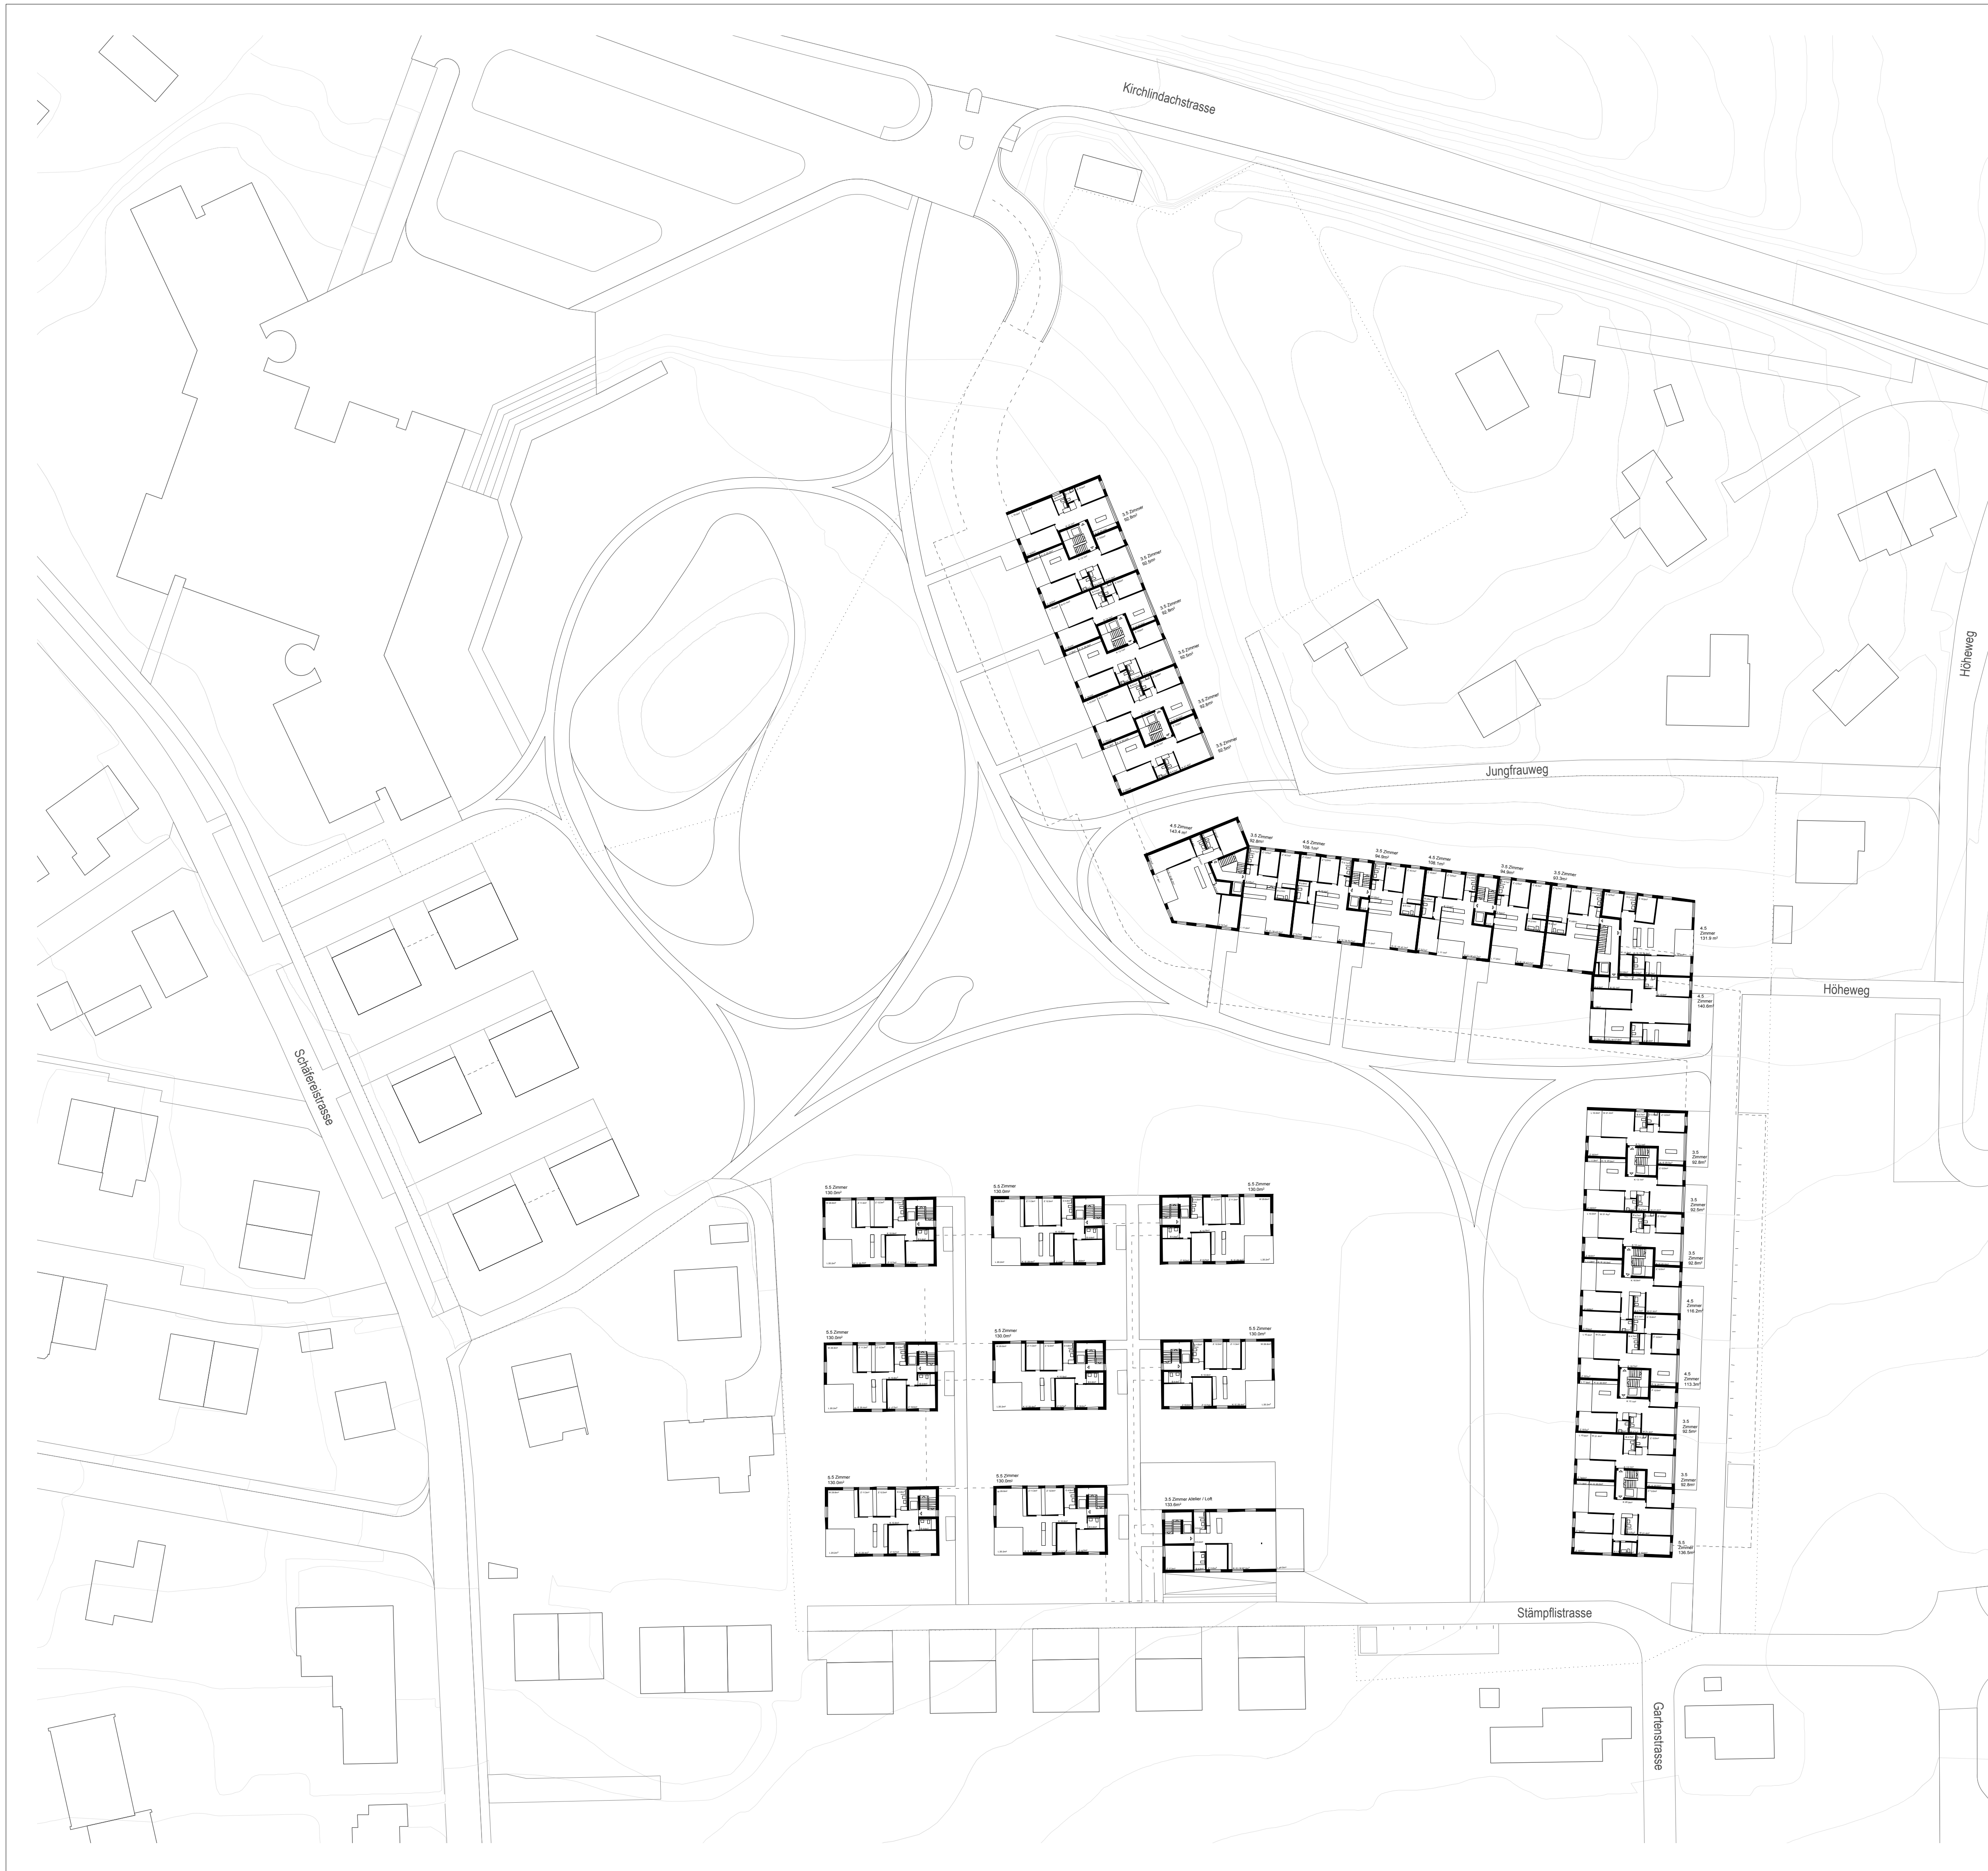Plannummer 319_091-01 Grösse A1 Datum 10.10.2013 Bezugszote ± 0.00 = M.G.M
 Planungsphase UeO Gezeichnet mzl Letzte Revision 21.11.2013 -mzl Dateiname 319_091_Richtprojekt.vwx
 brügger architekten ag · schäferstrasse 6 · postfach · 3601 thum · +41 (0)33 655 30 80 · f +41 (0)33 655 30 81 · info@b-architekten.ch · www.b-architekten.ch




VORPRÜFUNG




Bauherrenschafft: Marii Generalsunternehmung AG · Bam
 319 · Überbauung Schäferstrasse · Zollikofen
 Schäferstrasse 3052 Zollikofen

Richtprojekt GR_10G_A1 **Mst. 1:500**

Plannummer	319_091-02	Grösse	A1	Datum	10.10.2013	Bezugskote	± 0.00 =	M.G.M
Planungsphase	UeO	Gezeichnet	mzl	Letzte Revision	21.11.2013 -mzl	Datename	319_091_Richtprojekt.vwx	

brügger architekten ag · schäferstrasse 6 · postfach · 3601 thum · +41 (0)33 655 30 80 · f +41 (0)33 655 30 81 · info@b-architekten.ch · www.b-architekten.ch





VORPRÜFUNG


Bauherrenschafft: Marii Generalsunternehmung AG · Bam
 319 · Überbauung Schären · Zollikofen
 Schärenstrasse 3052 Zollikofen


Richtprojekt GR_30G_A1 **Mst. 1:500**

Plannummer	319_091-03	Grösse	A1	Datum	10.10.2013	Bezugskote	± 0.00 =	M.G.M
Planungsphase	UeO	Gezeichnet	mzl	Letzte Revision	21.11.2013 -mzl	Datename	319_091_Richtprojekt.vwx	

brügger architekten ag · schärenstrasse 6 · postfach · 3601 thun · +41 (0)33 655 30 80 · f +41 (0)33 655 30 81 · info@b-architekten.ch · www.b-architekten.ch

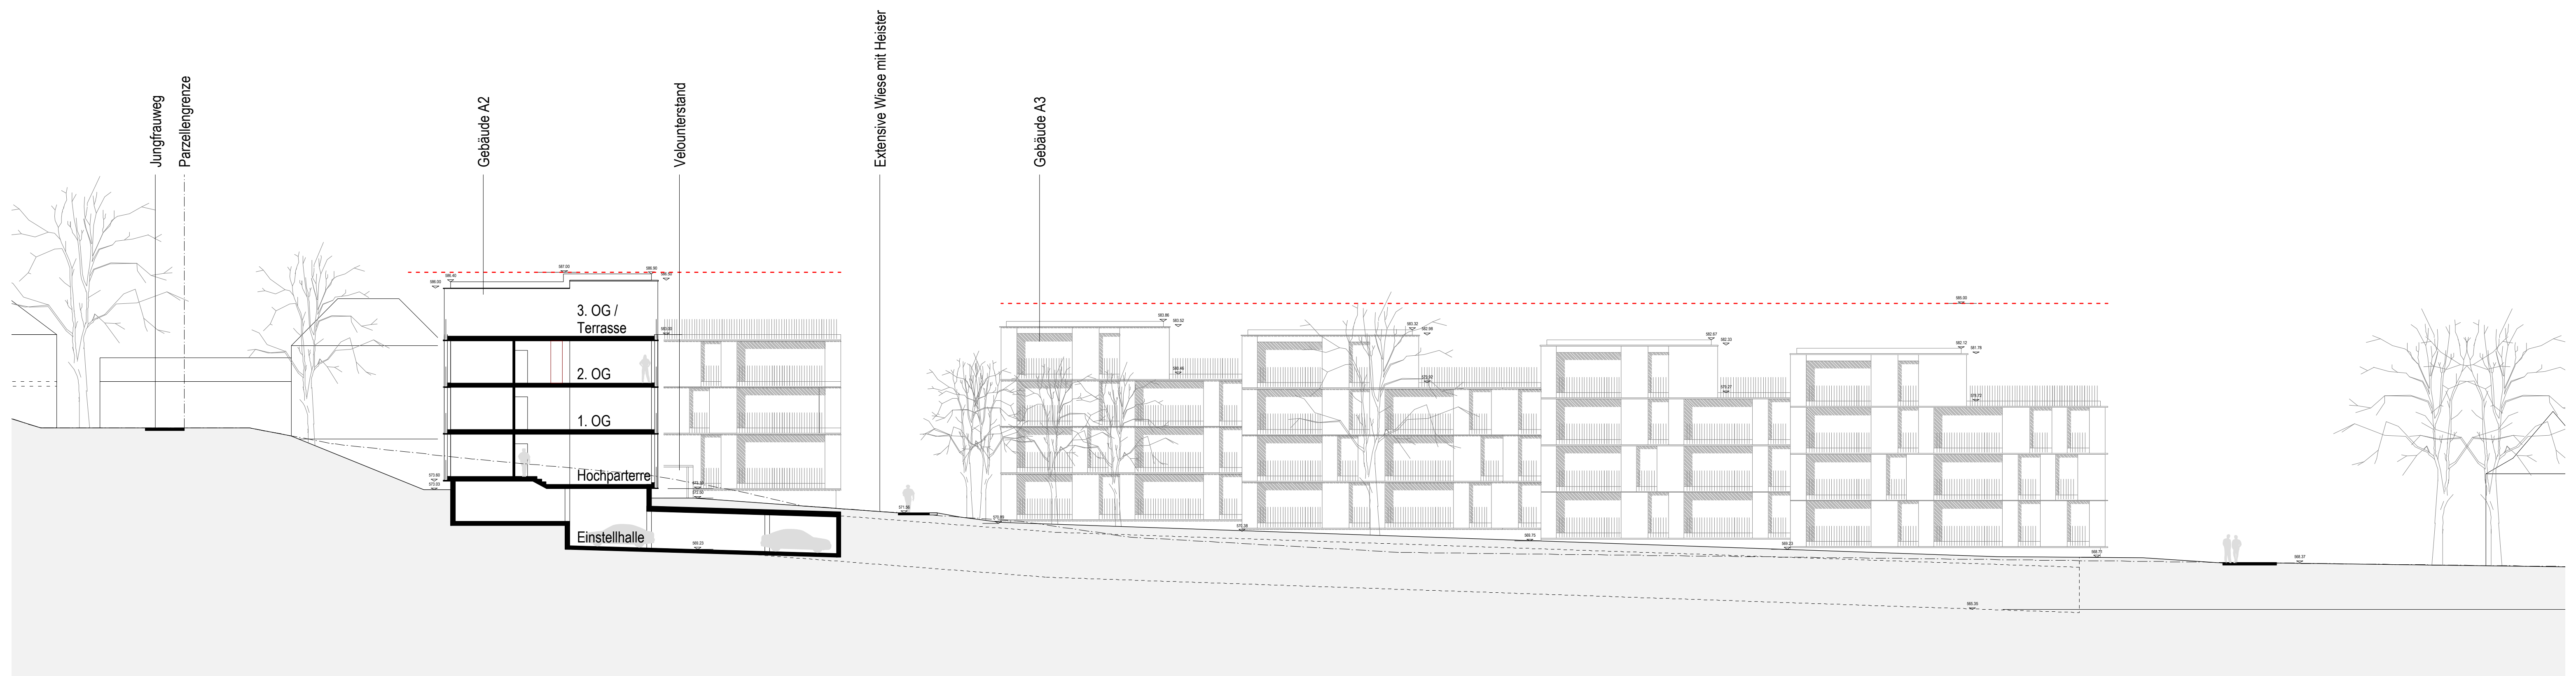

Schnitt A-A, Ansicht Westfassaden

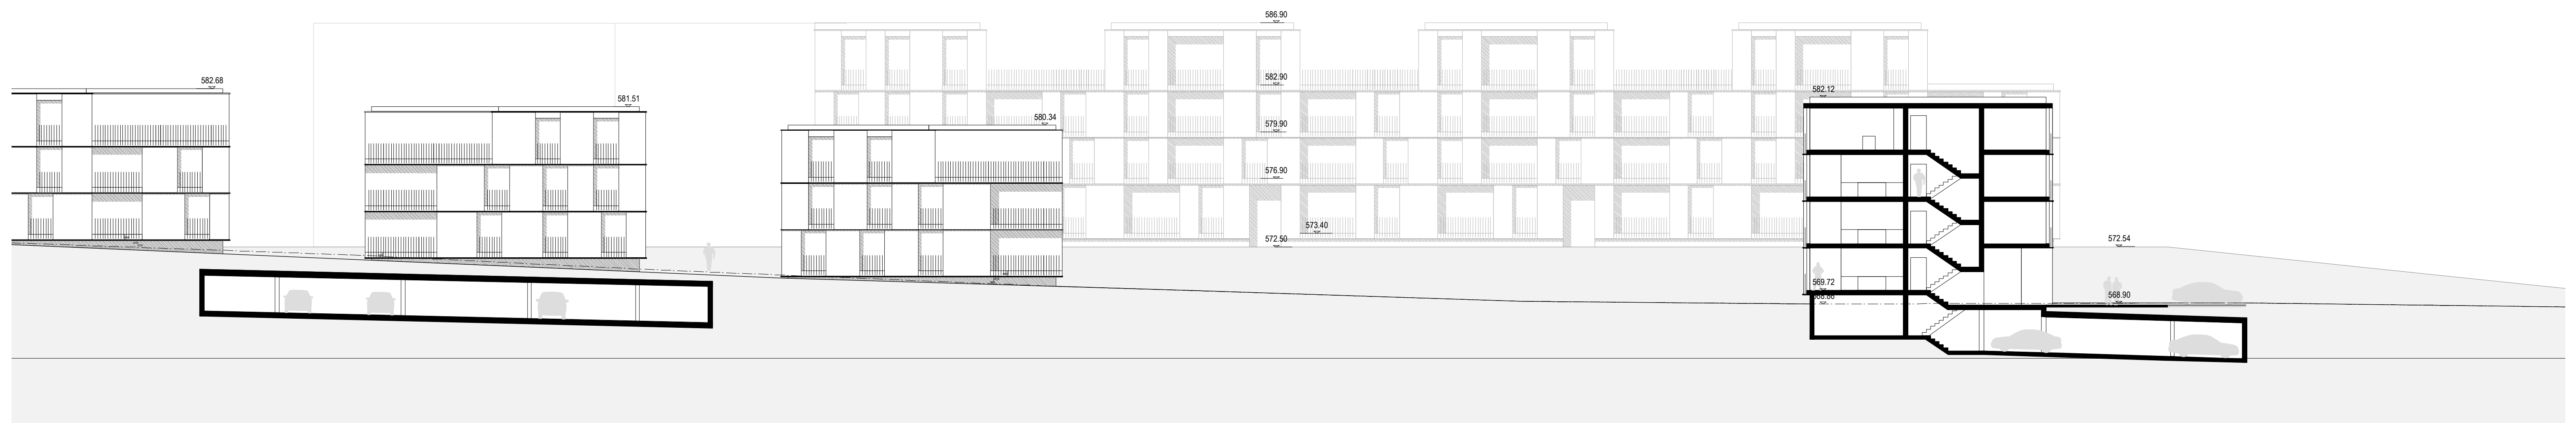

Schnitt B-B, Ansicht Südfassaden