

Baufälligkeit: **Gemeinde Zollikofen**
Objekt: **Erweiterung Urnennischenanlage**

Plan: **Situationsplan Urnenhain**
Option 2 - mit Urnennischenböschung

Mst. **1:100**

Proj.Nr. 19-13-017-00
Pl.Nr. 002
Datum 18.10.2013
Rev.Datum
Gez./Gepr. sne/phm
Format A2

Planung: **Metron Bern AG**
Neuengasse 43 / 3001 Bern
T: 031 380 76 80
F: 031 380 76 81
bern@metron.ch
www.metron.ch

VectorWorks: R:\PROJEKTE\19-13-017-004_pläne\pla_Urnenhain_2013_10_18.vwx
R:\PROJEKTE\19-13-017-004_pläne\PDF\Urnenhain_pla_Urnenhain_Option 2.pdf

Revision	Datum	Gezeichnet	Geprüft
-	-	-	-
-	-	-	-
-	-	-	-


Projekt Erweiterung bestehende Anlage
siehe separater Plan

BILANZ URNENGRÄBER

Erweiterung bestehende Anlage: 29 Urnengräber kurzfristig

Neuanlage Urnenhain Etappe 1: 35 Urnengräber kurz- bis mittelfristig

Neuanlage Urnenböschung Etappe 2: 105 Urnengräber langfristig

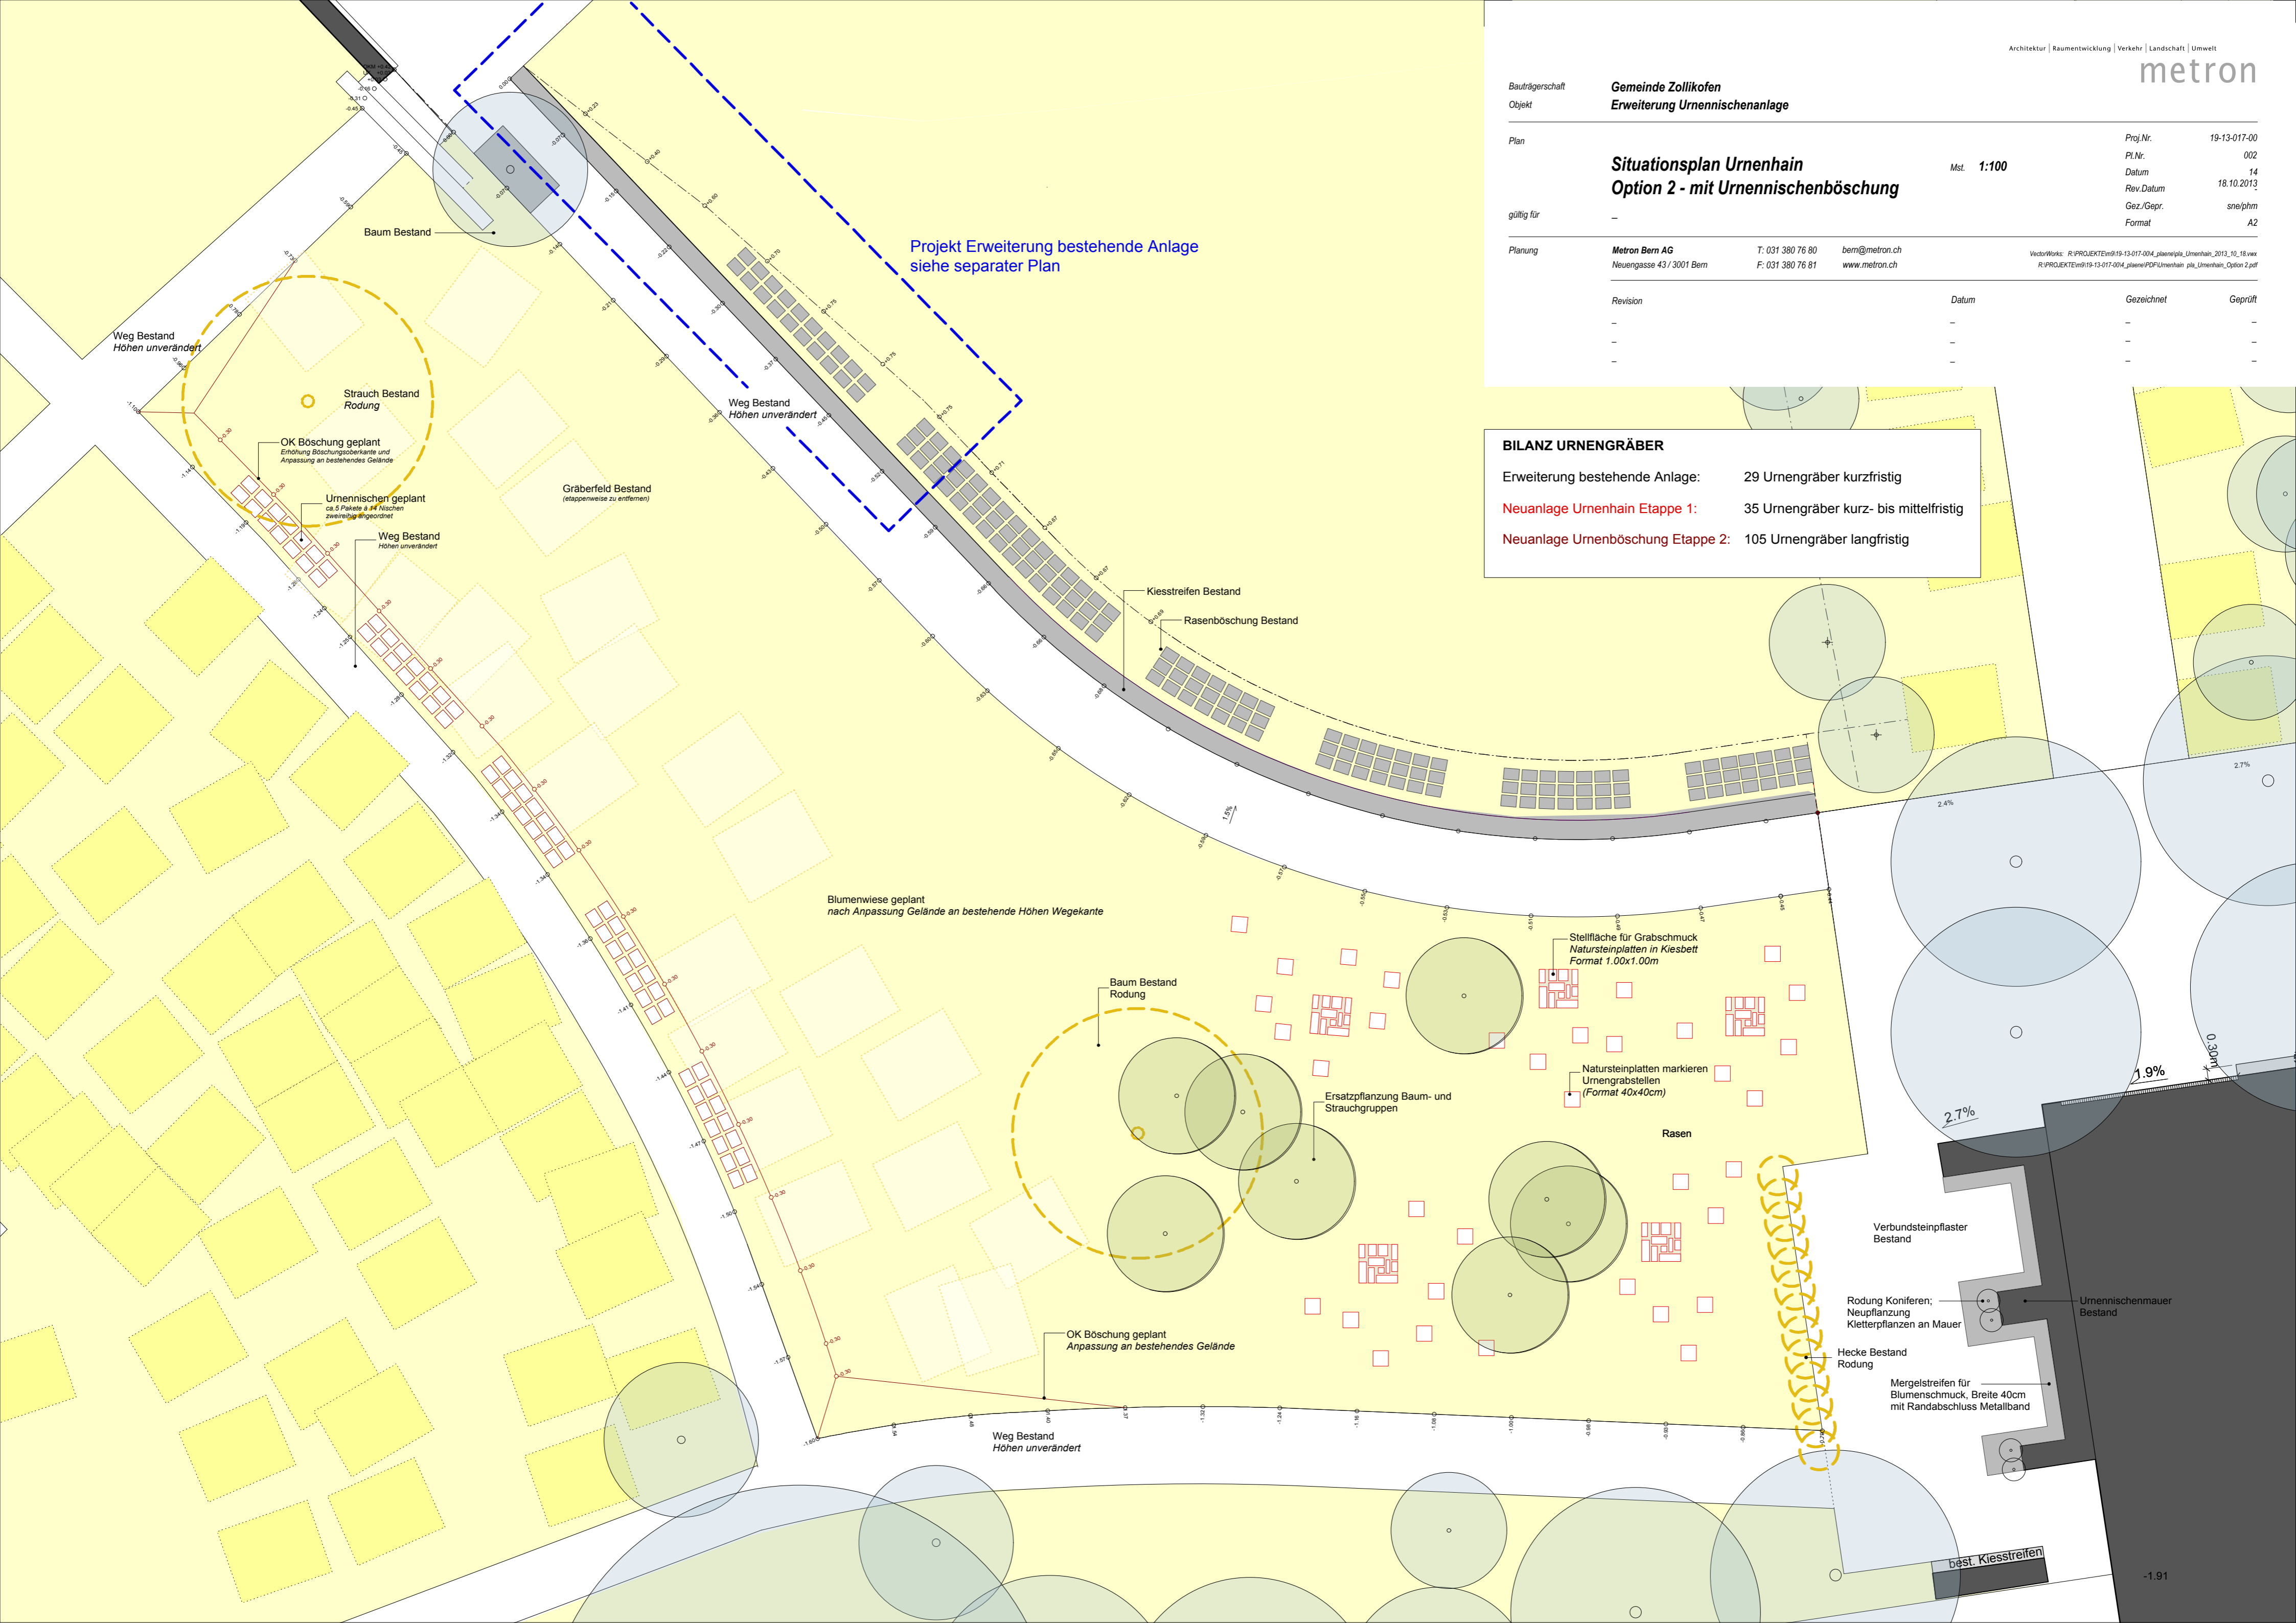

- Verbundsteinpflaster Bestand
- Rodung Koniferen; Neupflanzung Kletterpflanzen an Mauer
- Hecke Bestand Rodung
- Mergelstreifen für Blumenschmuck, Breite 40cm mit Randabschluss Metallband
- Urnennischenmauer Bestand

best. Kiesstreifen