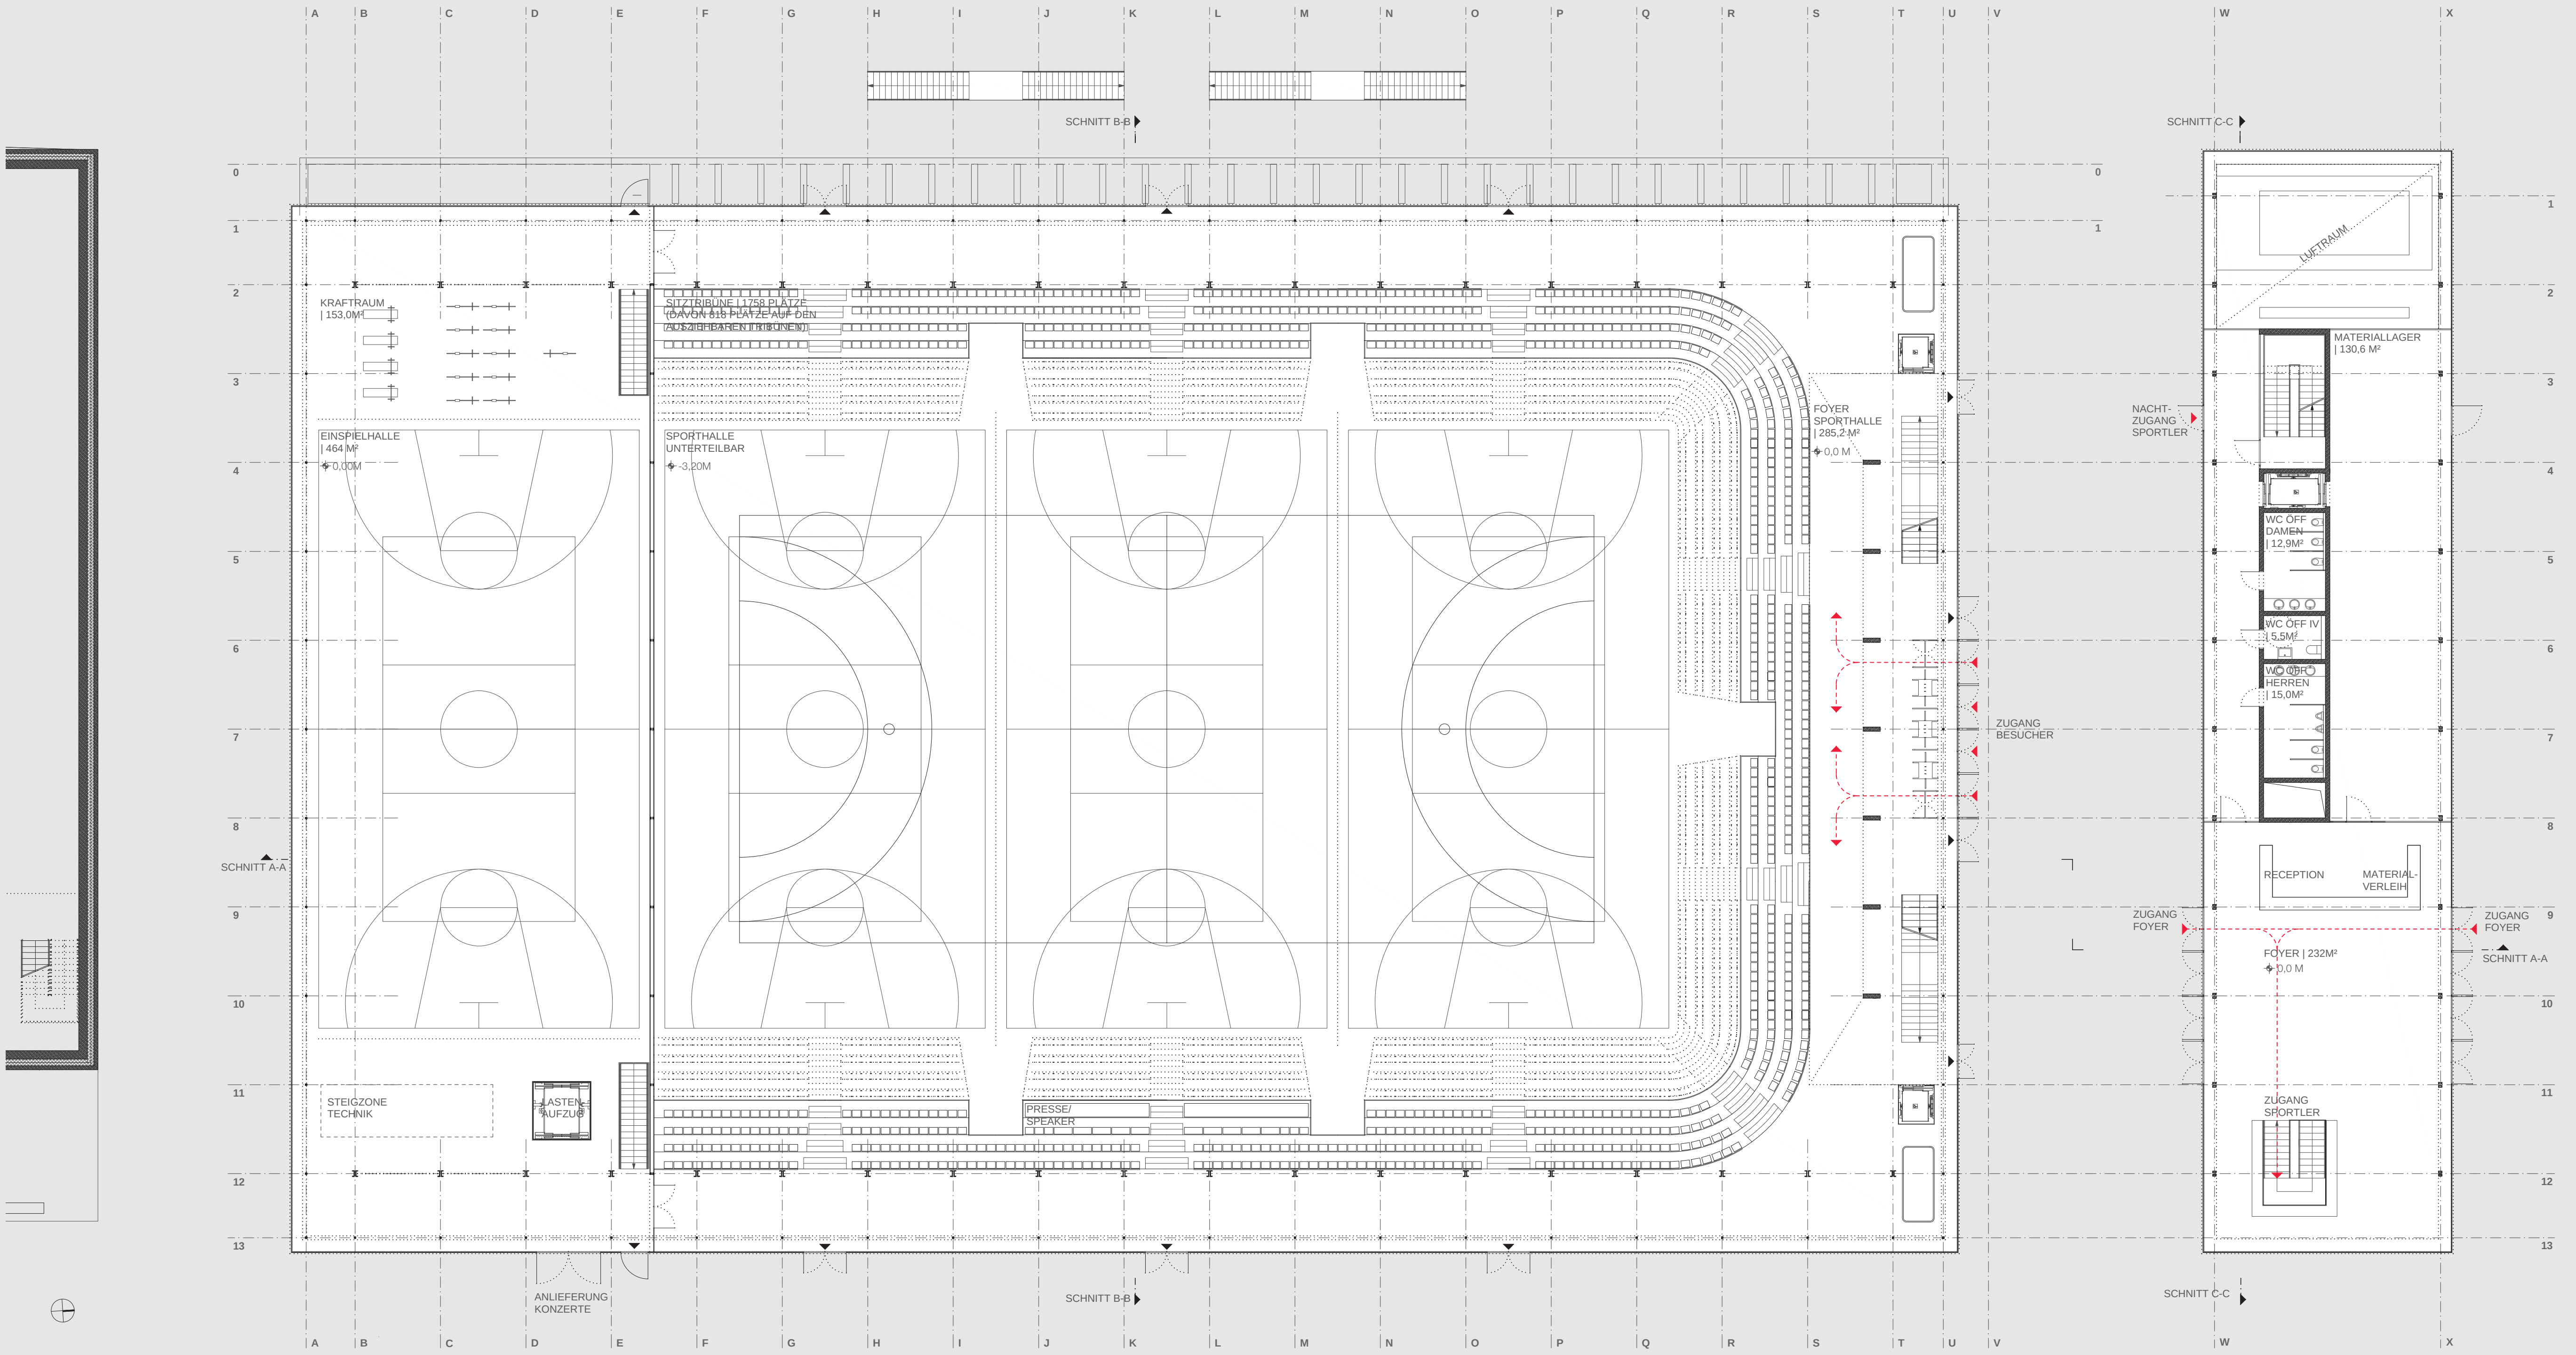
SCHNITT B-B
SCHNITT C-C
KRAFTRAUM
| 153,0M²
SITZTRIBÜNE | 1758 PLÄTZE
(DAVON 818 PLÄTZE AUF DEN
AUSZIEHBAREN TRIBÜNEN)
LUFTRAUM
MATERIALLAGER
| 130,6 M²
NACHT-
ZUGANG
SPORTLER
FOYER
SPORTHALLE
| 285,2 M²
0,0 M
EINSPIELHALLE
| 464 M²
0,00M
SPORTHALLE
UNTERTEILBAR
-3,20M
WC ÖFF
DAMEN
| 12,9M²
WC ÖFF IV
| 5,5M²
WC ÖFF
HERREN
| 15,0M²
ZUGANG
BESUCHER
SCHNITT A-A
RECEPTION
MATERIAL-
VERLEIH
ZUGANG
FOYER
ZUGANG
FOYER
FOYER | 232M²
0,0 M
SCHNITT A-A
STEIGZONE
TECHNIK
LASTEN-
AUFZUG
PRESSE/
SPEAKER
ZUGANG
SPORTLER
ANLIEFERUNG
KONZERTE
SCHNITT B-B
SCHNITT C-C