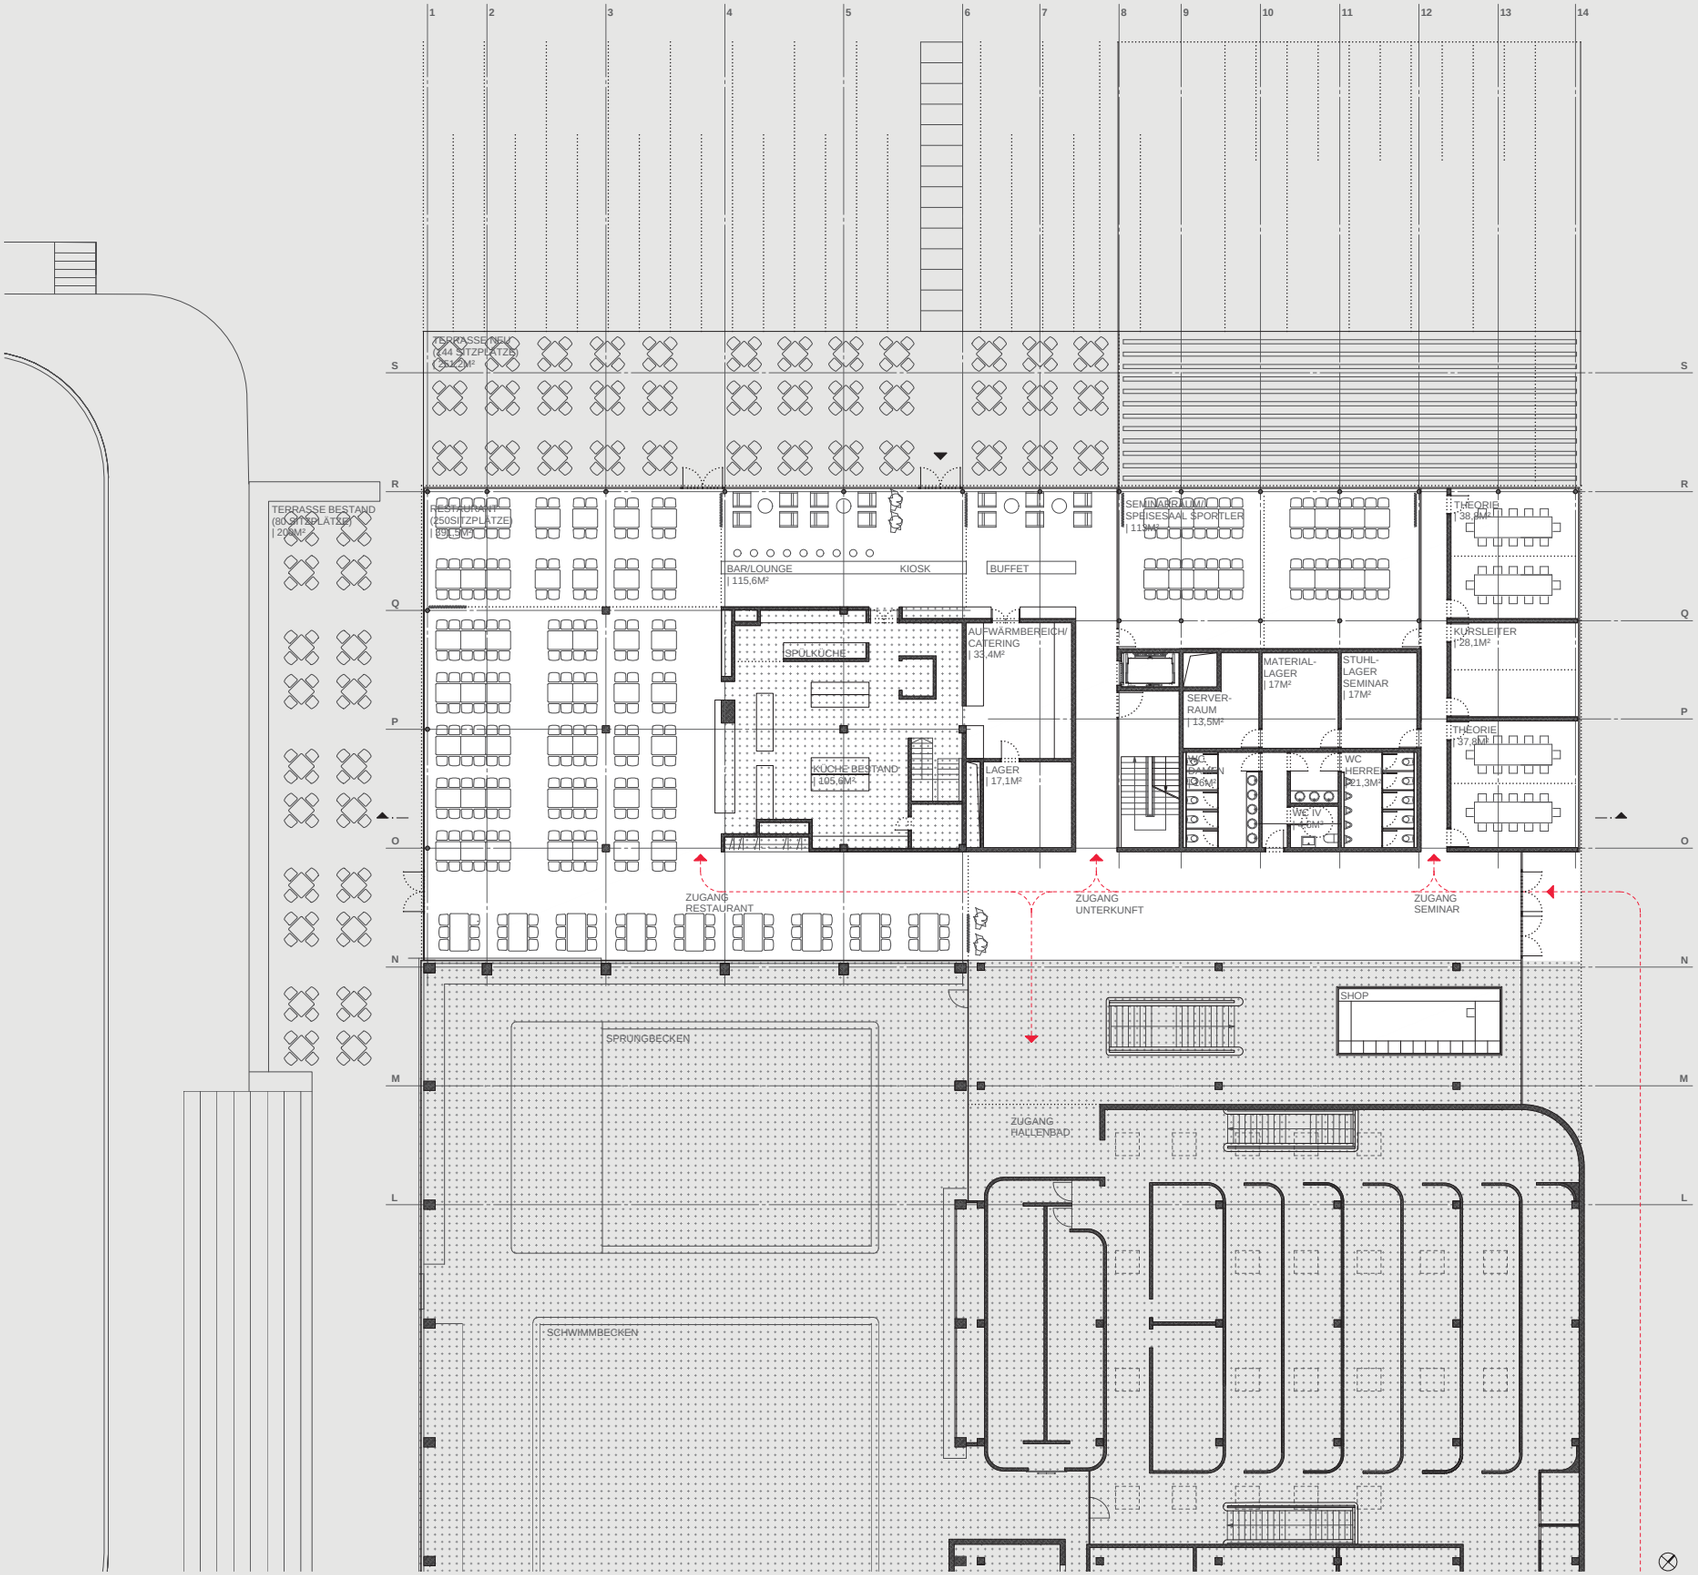
TERRASSE NEU
(44 SITZPLÄTZE)
| 90,0M²
TERRASSE BESTAND
(80 SITZPLÄTZE)
| 200M²
RESTAURANT
(250 SITZPLÄTZE)
| 89,5M²
BAR/LOUNGE
| 115,6M²
KIOSK
BUFFET
SPÜLKÜCHE
AUFWÄRMBEREICH/
CATERING
| 33,4M²
KÜCHE BESTAND
| 105,6M²
LAGER
| 17,1M²
SEMINARBÜRO/
SPEISESAAL SPORTLER
| 115M²
SERVER-
RAUM
| 13,5M²
MATERIAL-
LAGER
| 17M²
STUHL-
LAGER
SEMINAR
| 17M²
WC
DAMEN
| 26M²
WC IV
| 6M²
WC
HERREN
| 21,3M²
THEORIE
| 38,6M²
KURSLEITER
| 26,1M²
THEORIE
| 37,6M²
ZUGANG
RESTAURANT
ZUGANG
UNTERKUNFT
ZUGANG
SEMINAR
SHOP
SPRUNGBECKEN
ZUGANG
HALLENBAD
SCHWIMMBECKEN
1
5
20