

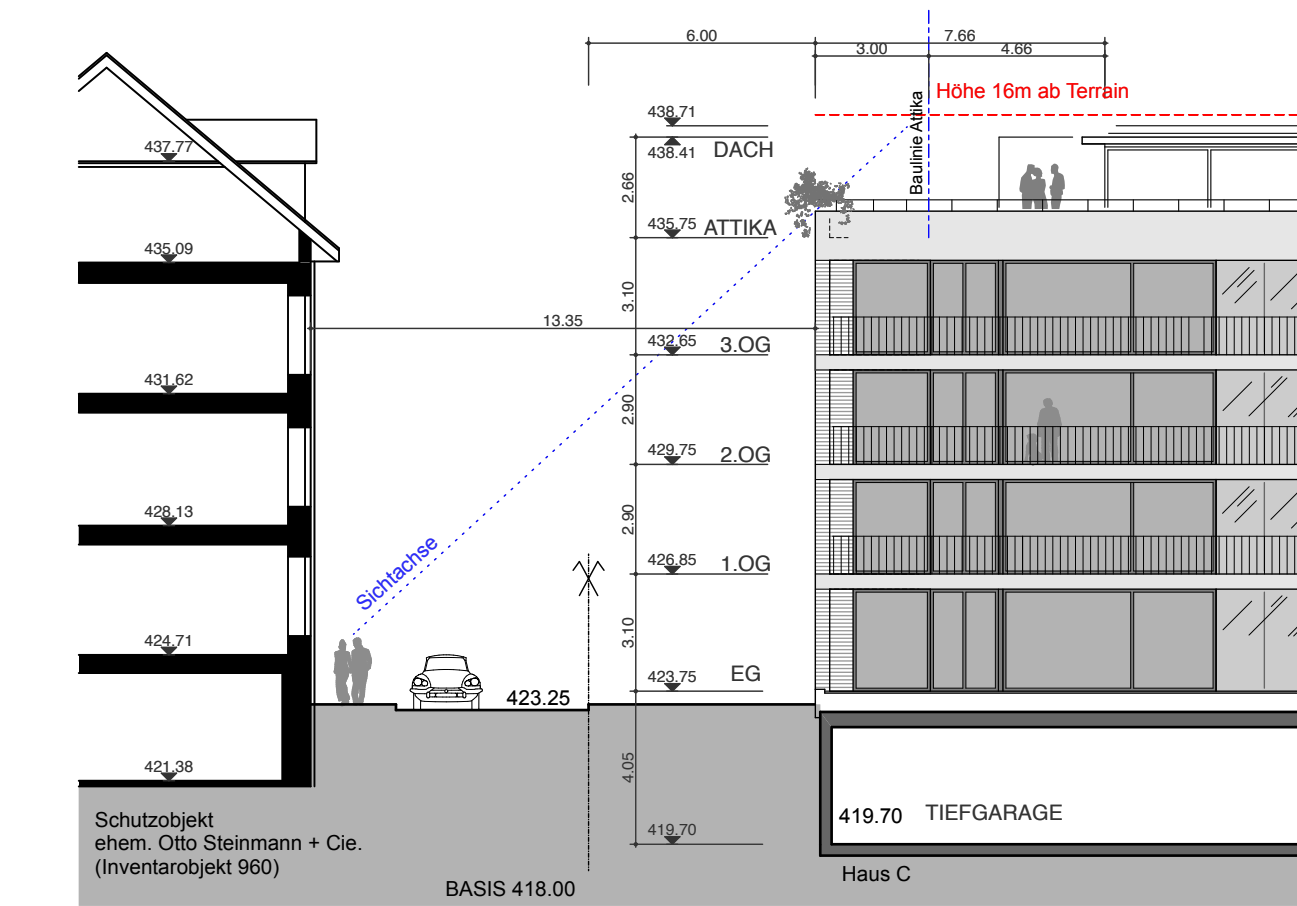


RICHTPROJEKT FÜR
 GESTALTUNGSPLAN



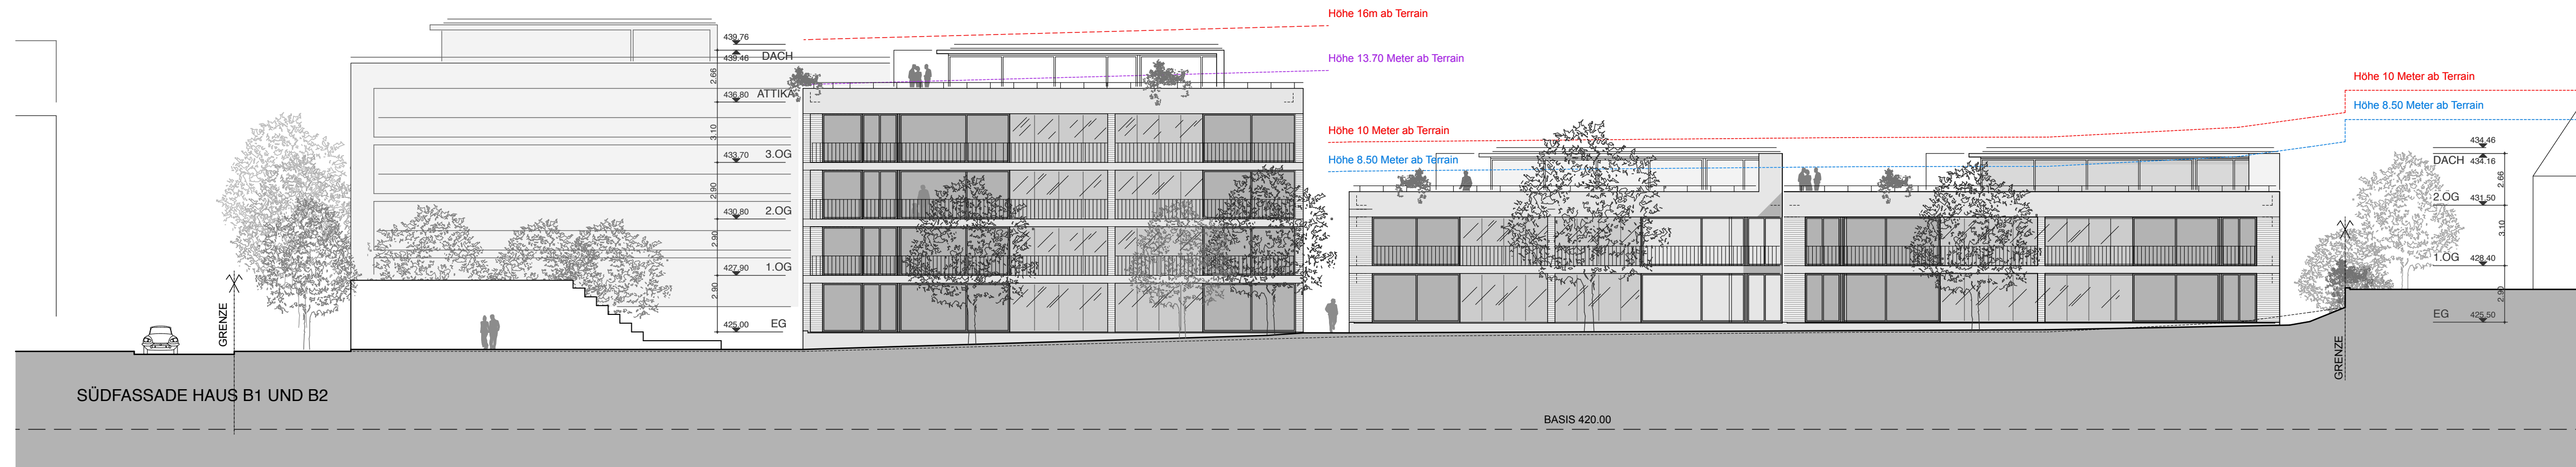


SÜDFASSADEN UND
 ANSICHT PILATUSSTRASSE M 1 : 200

AUFTRAGGEBER: IMMOFORT AG
 ENTWURF: ARCHITEKTURBÜRO ROLF BILLING
 DAT: 23. APRIL 2018
 REV: 2. AUG. 2022
 FOR: 30/63
 5619 BÜTTIKON
 5400 BADEN

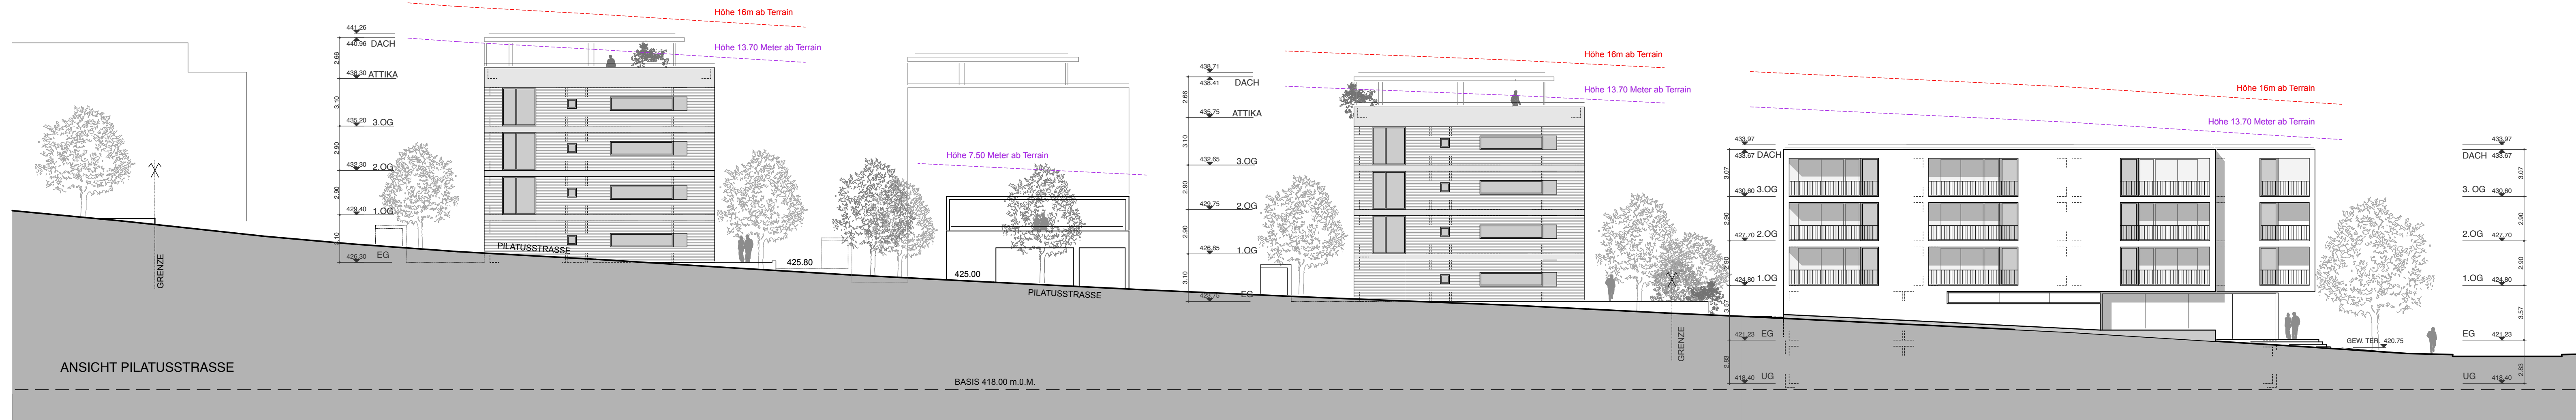

RICHTPROJEKT FÜR
 GESTALTUNGSPLAN

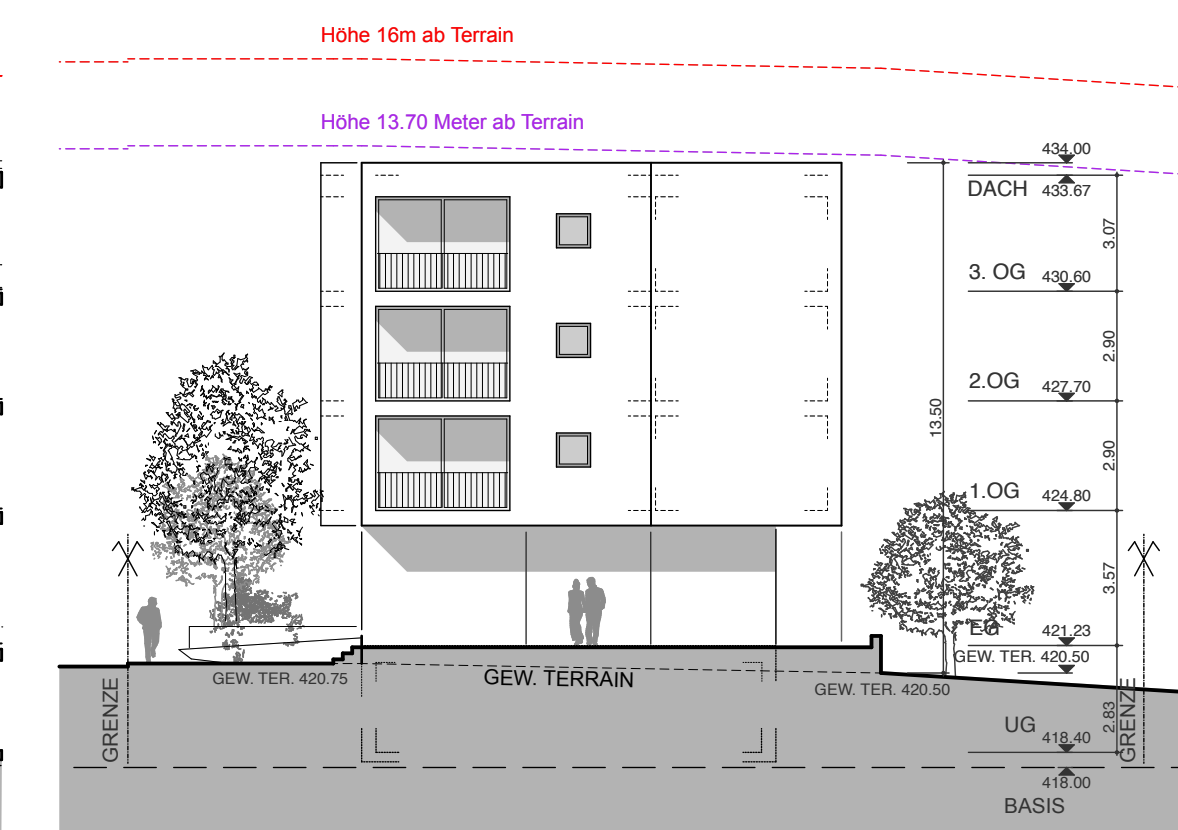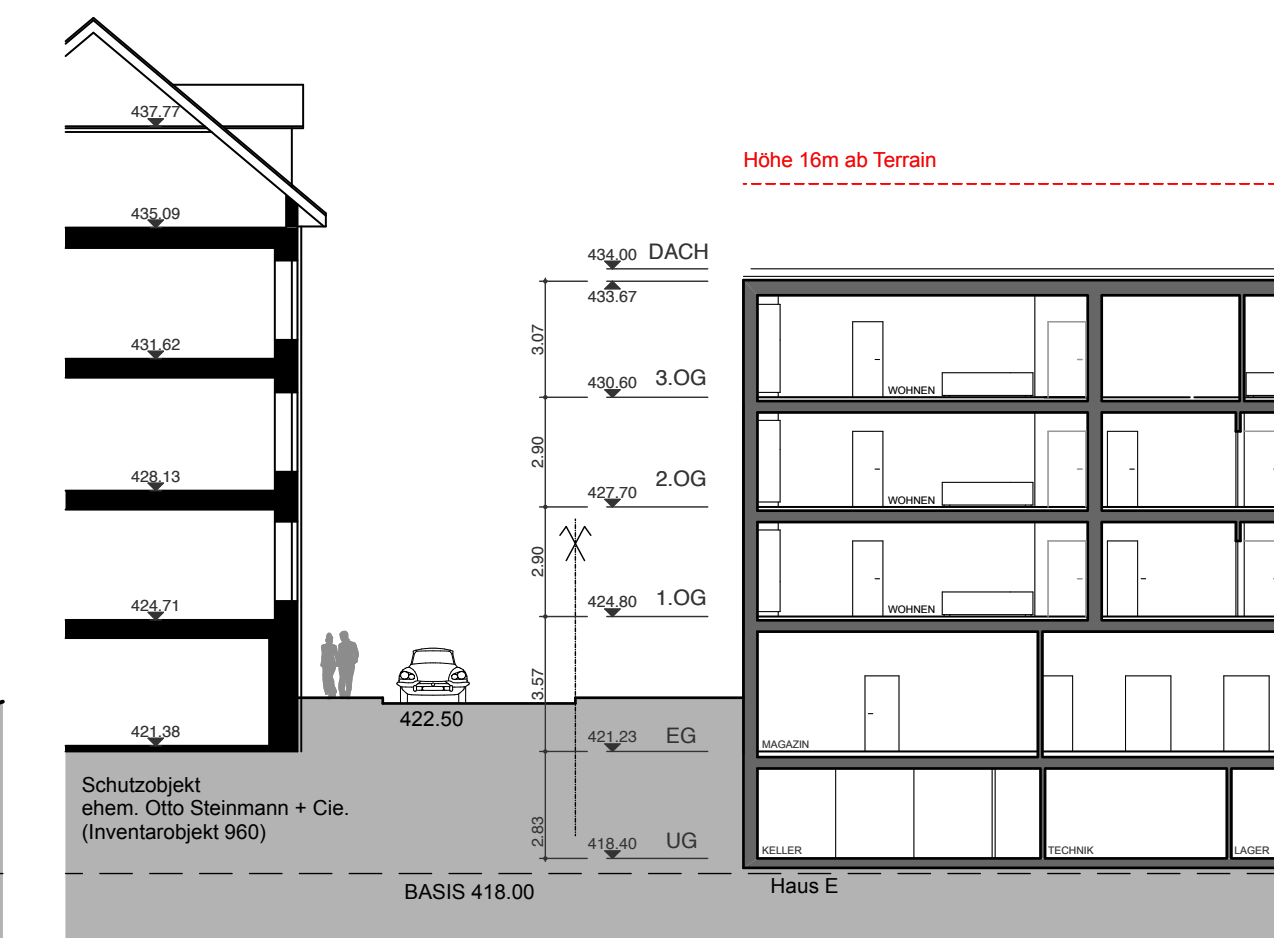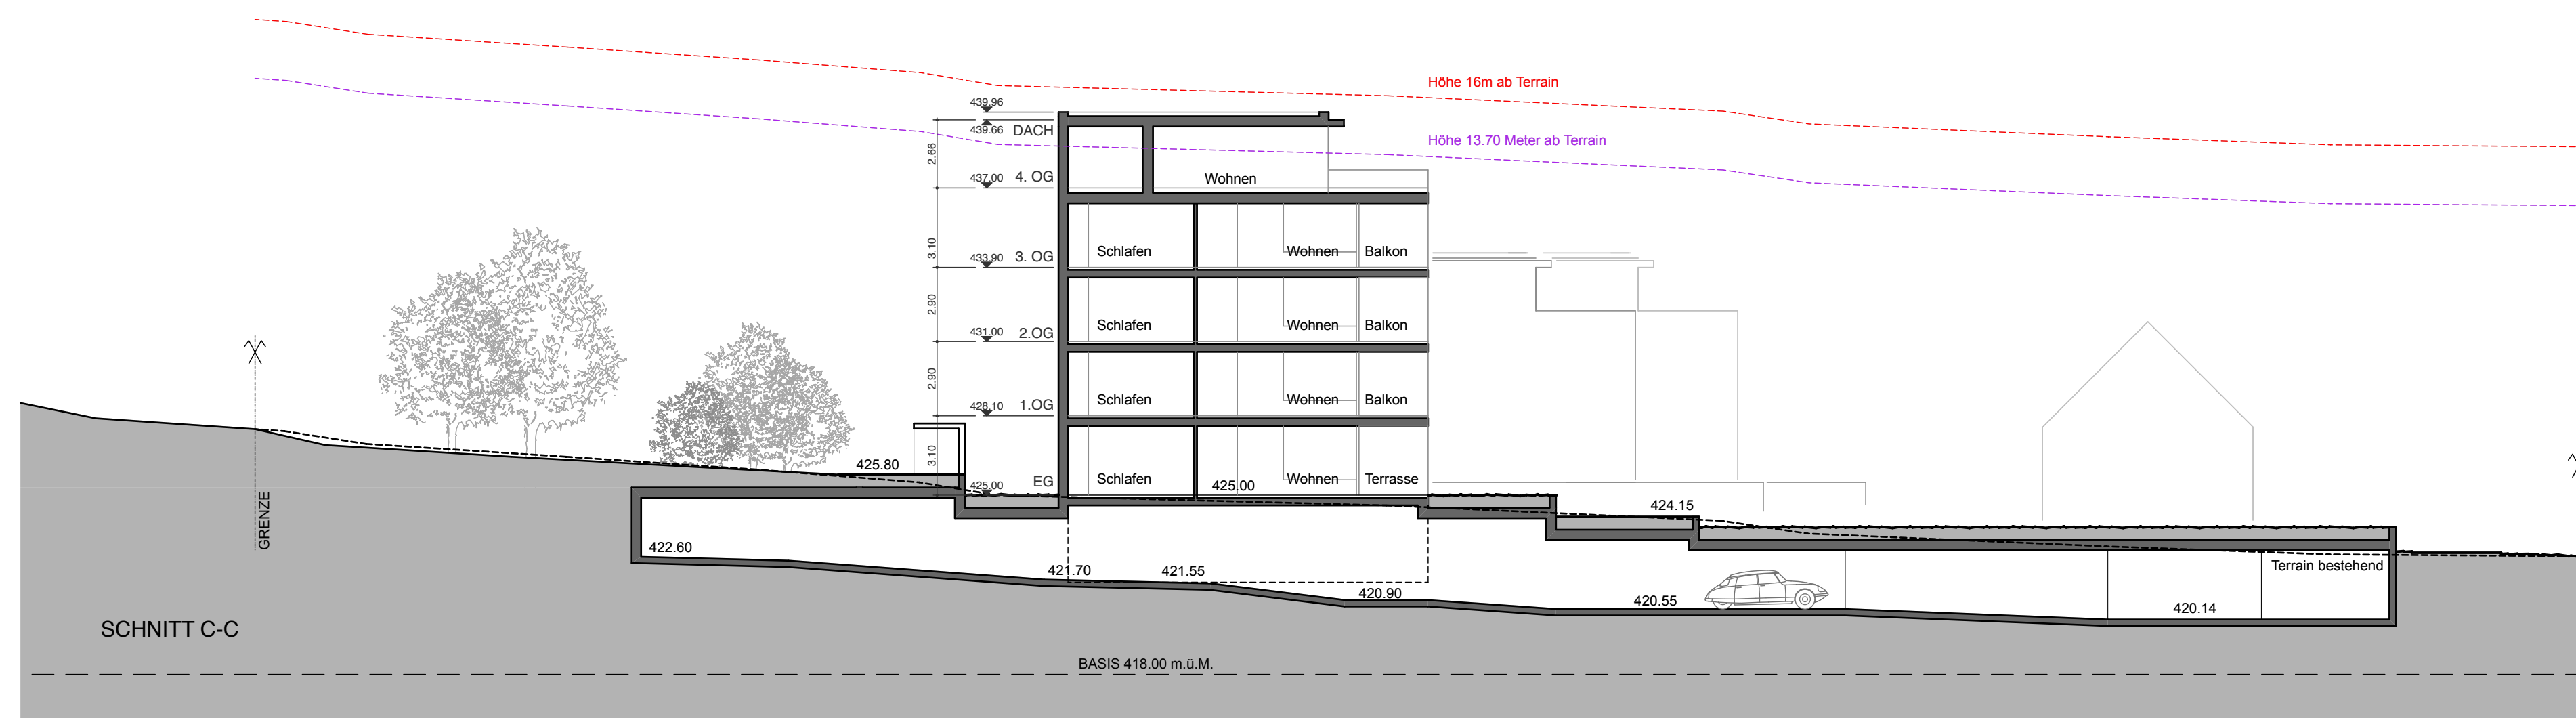

SCHNITTE C / A M 1 : 200

AUFTRAGGEBER: IMMOFORT AG
 ENTWURF: ARCHITEKTURBÜRO ROLF BILLING
 DAT: 23. APRIL 2018
 REV: 2. AUG. 2022
 FOR: 60/105
 5619 BÜTTIKON
 5400 BADEN

