

RICHTPROJEKT PILATUS OST 5610 WOHLLEN  
PILATUSSTRASSE PARZ. NR. 3213/4194/4499/2859

# RICHTPROJEKT FÜR GESTALTUNGSPLAN



ATTIKA HÄUSER A / B1 / C M 1 : 200

07

AUFTRAGGEBER  
IMMOFORT AG  
5619 BÜTTIKON

ENTWURF  
ARCH. ROLF BILLING  
5400 BADEN

DAT: 23. APRIL 2018  
REV: 14. JULI 2022  
FOR: 60/105

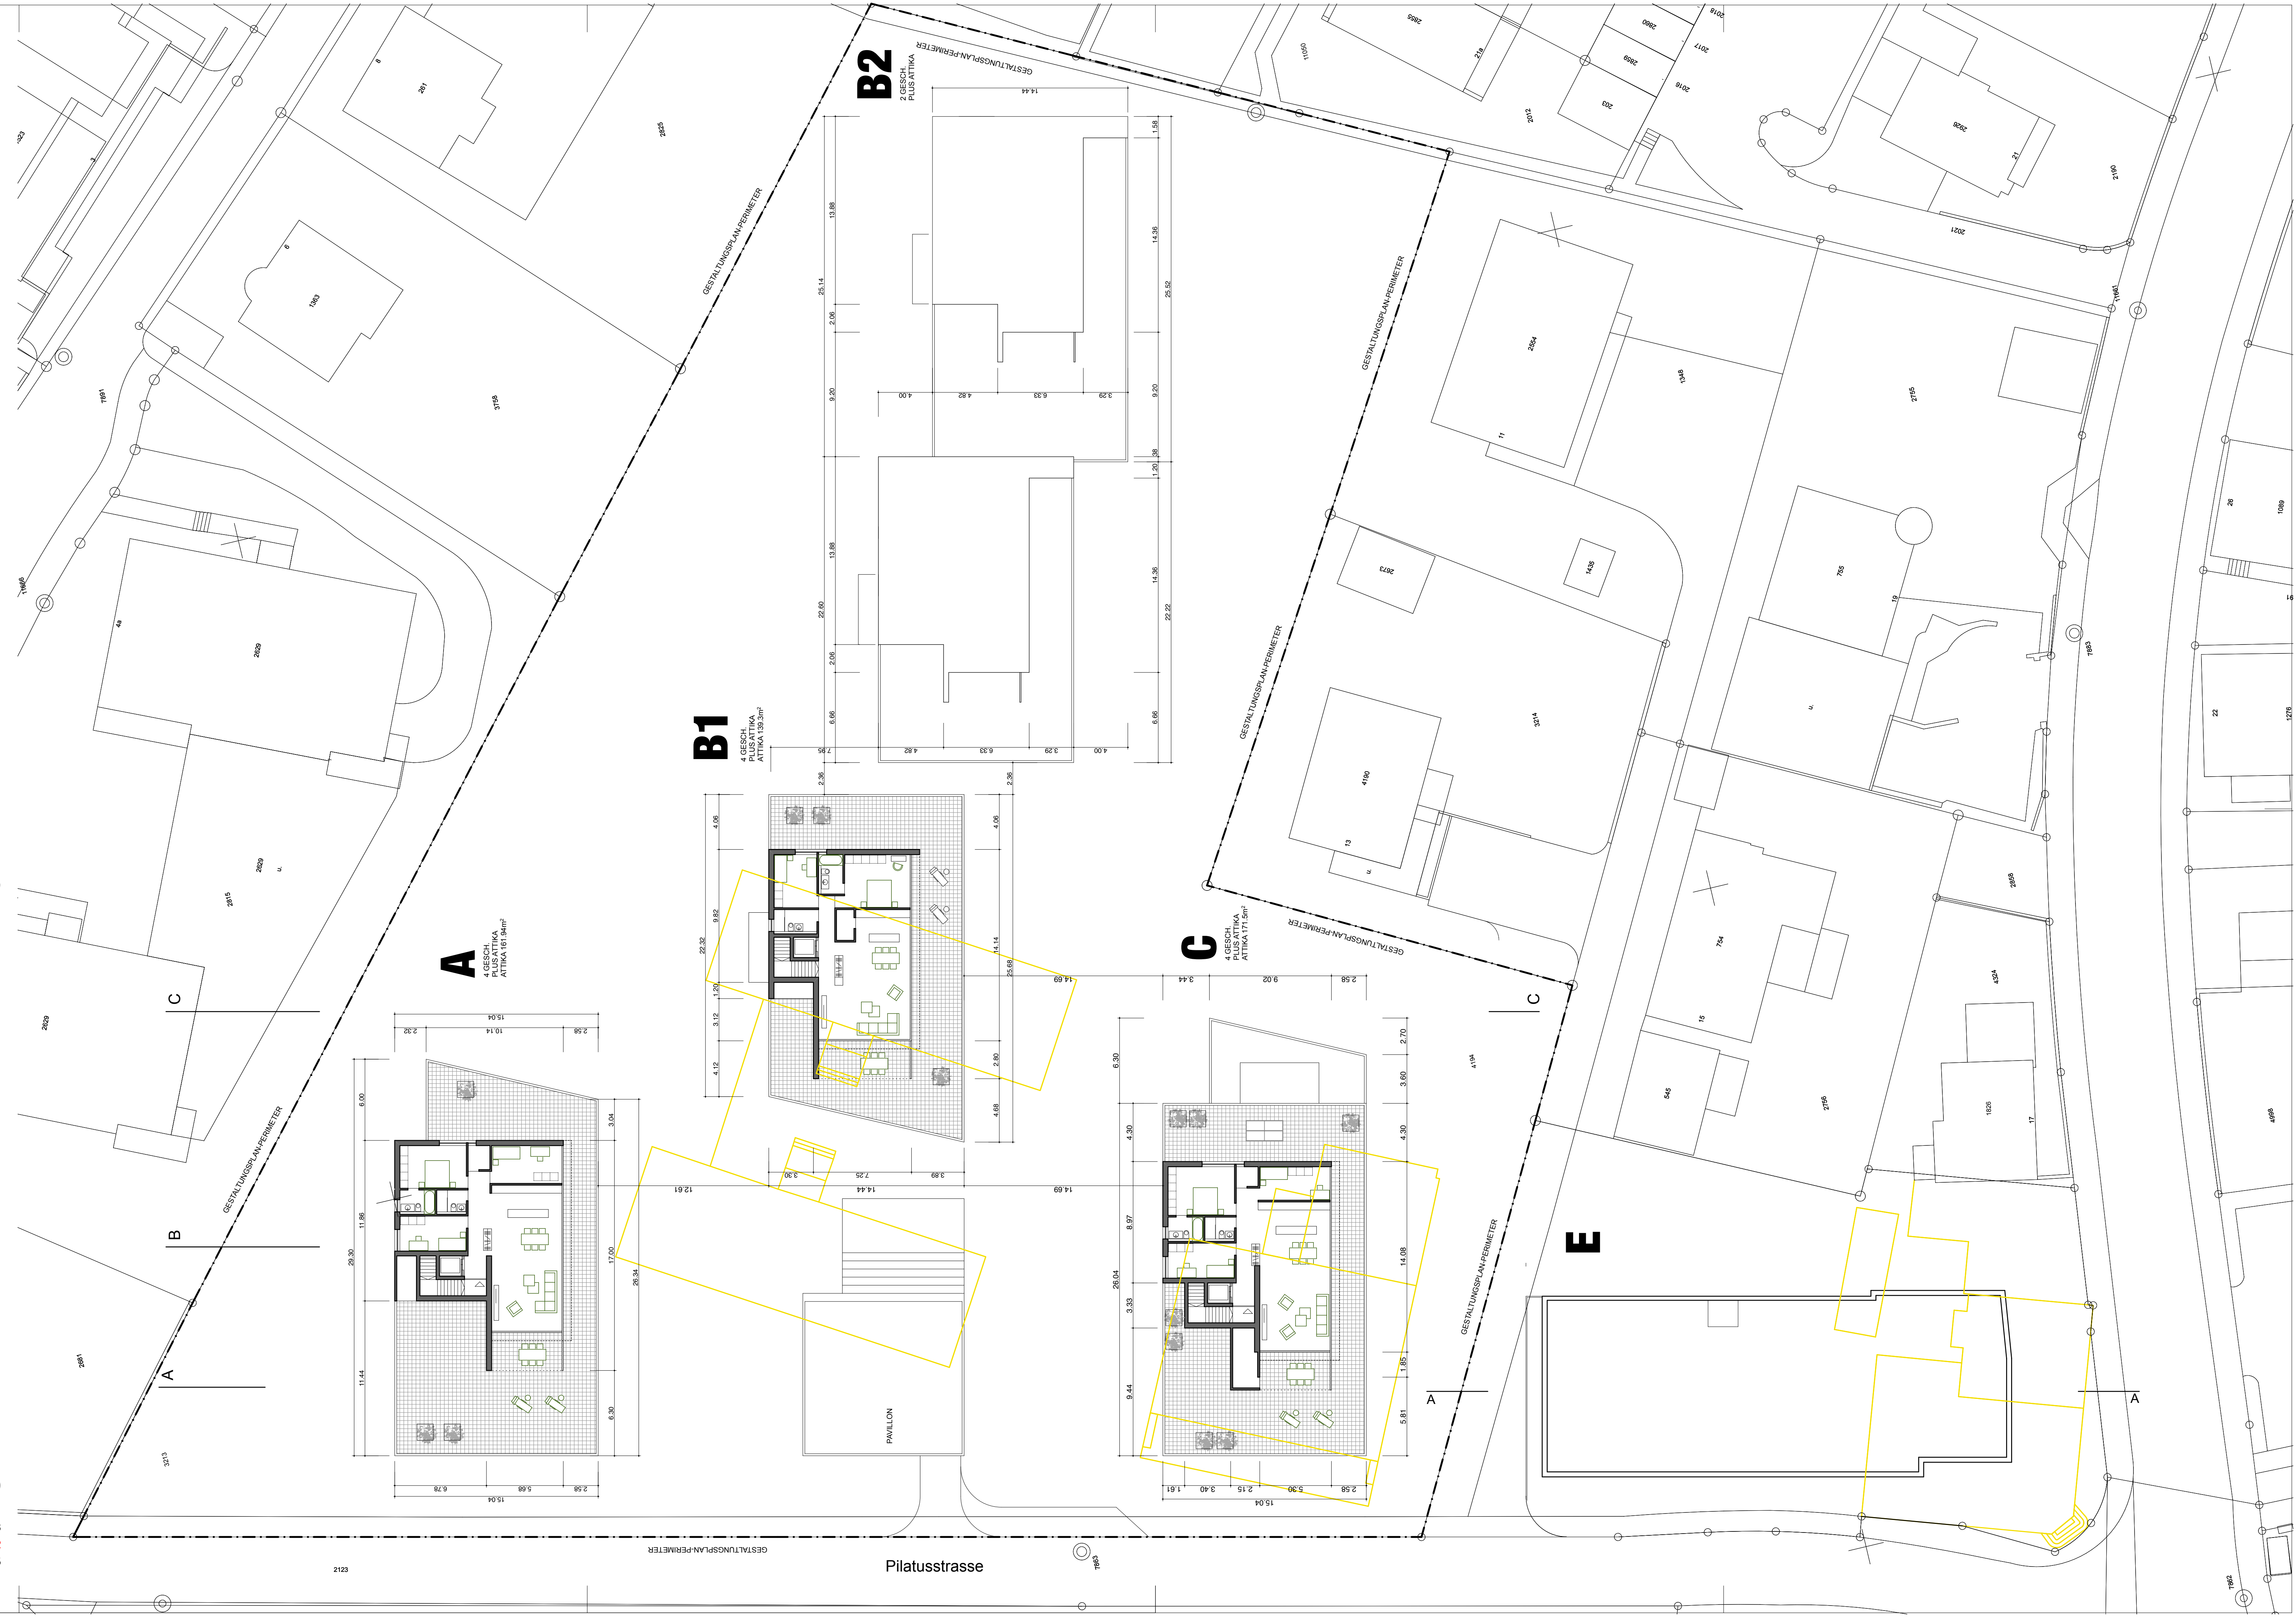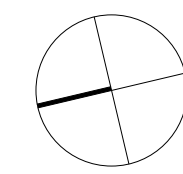

**A**  
4 GESCH.  
PLUSATTIKA  
ATTIKA 161 161m<sup>2</sup>

**B1**  
4 GESCH.  
PLUSATTIKA  
ATTIKA 153 153m<sup>2</sup>

**B2**  
2 GESCH.  
PLUSATTIKA

**C**  
4 GESCH.  
PLUSATTIKA  
ATTIKA 171 171m<sup>2</sup>

**E**

PAVILLON

Pilatusstrasse