

Bushaltestelle Schloss Ausbau gemäss BehiG

Bauprojekt

Situation 1 : 200

Entwurf Normalbus, L = 12.00 m



PROJEKTVERFASSER

BERGER WENGER PLATTNER AG
INGENIEURBÜRO FÜR HOCH- UND TIEFBAU
Laurenzenvorstadt 119
5000 Aarau
T: 062/ 822 99 88
info@bwp-ing.ch


FORMAT: 30 / 126
DRUCK: 18.09.2025

| PLAN NR. | DATUM | E | Z | K |
|-----------------|----------------|----|-------|----|
| 01 | September 2025 | sw | jd/sw | dp |
| OBJEKT NR. 4846 | | | | |



Legende

- Projekt**
- Belagsanpassungen
 - Foundation verstärken
 - Gehweg
 - Gehweg, Haltekante h=16cm
 - Gehweg, Haltekante h=22cm
 - Anpassung Grünflächen
 - Randabschluss Zürich-Bord
 - neuer SA (Strassenablauf)
- Bestehend**
- Fahrbahn
 - Gehweg
 - Grünflächen
 - Strassenrand gem. Kataster
 - Zaun
 - Kanalisation

- Bestehende Randabschlüsse**
- DBS = Doppelbundstein
 - RN = Randstein/Betonrandstein
 - WS = Wasserstein
 - BS = Bundstein
 - SN = Stellplatte
 - MA = Mauer
 - SA = Strassenablauf

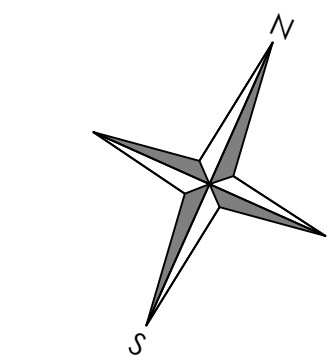

Schema Bushaltestelle
(mit Zürich-Bord, Reduktion h=22cm auf 3cm)
(Masse in cm)

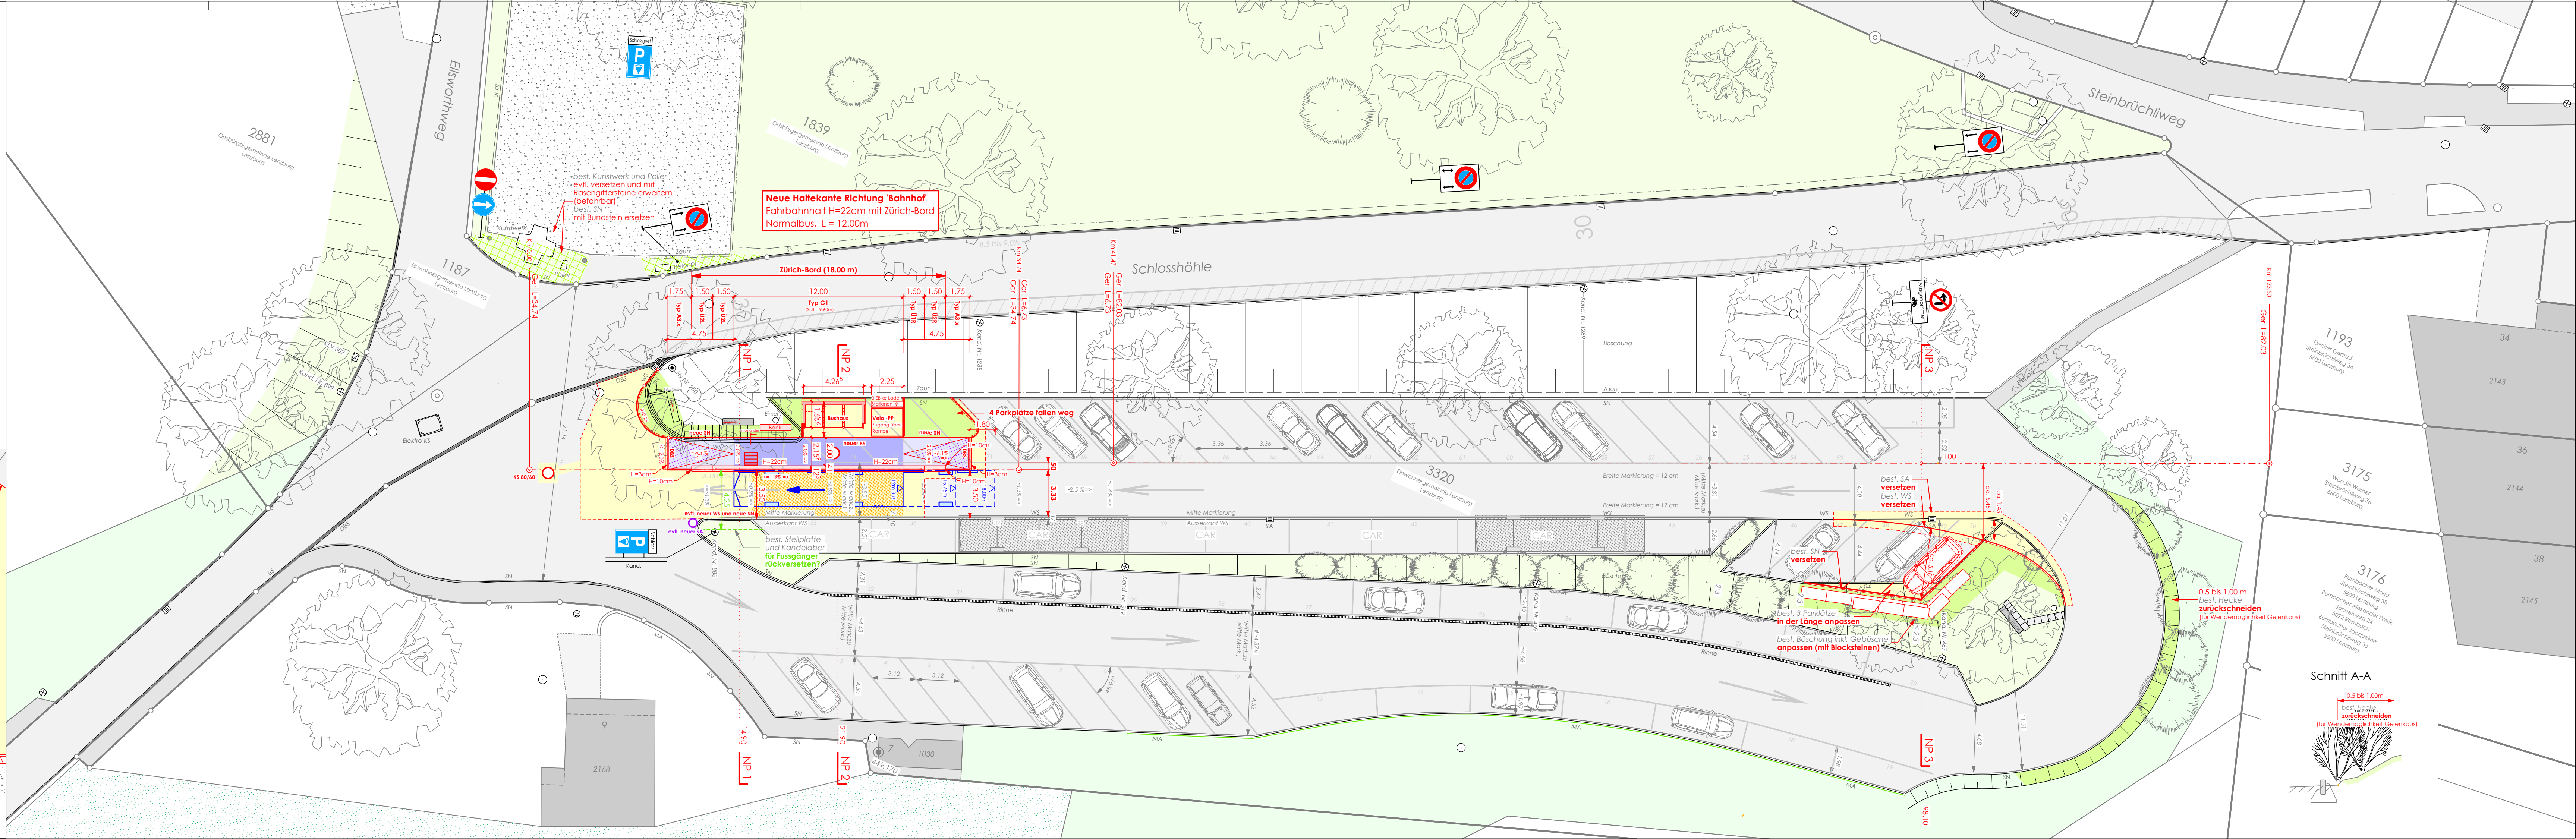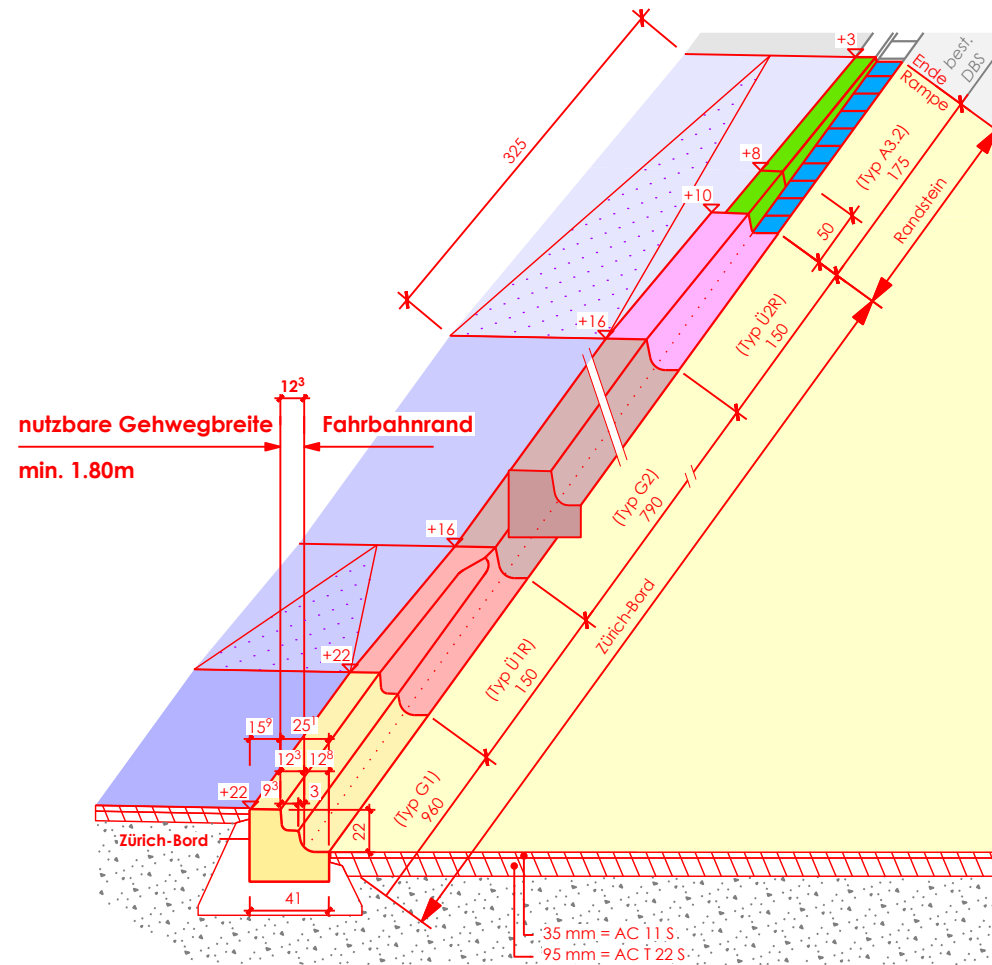

Schnitt A-A

