

Stadt Zofingen

GEMEINDEN: Stadt Zofingen

Abschnitt: -

Projekt: Hochwasserschutz im Einzugsgebiet des Stadtbach / Dorfbaches Zofingen

PLAN: M1: Waldstrasse
Situation 1:200
Normalprofile 1:100



Vorstudien: Vorprojekt, Bauprojekt, Auflageprojekt, Ausführungsprojekt, Ausgeführtes Werk


ÜBERSICHTSSKIZZE:

PROJEKTVERFASSER: Hunziker, Yam & Partner

PLAN NR.	FORMAT: 50.4 x 168cm	
FLÄCHE:		
PROJEKT	NAME	DATUM
GEZEICHNET	br	14.11.2022
GEPRÜFT	ps	31.05.2023
ÄNDERUNGEN	INDEX	
A		
B		
C		
FREIGABE	PLAN NR. A-1289.1.101	

AUFTRAGGEBER: Stadt Zofingen, Bauverwaltung
Alte Kanzlei, Vordere Hauptgasse 74
Postfach 355
4800 Zofingen

  

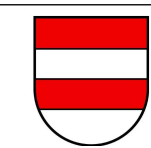


GEMEINDEN Stadt Zofingen

Abschnitt -















Projekt Hochwasserschutz im Einzugsgebiet des Stadtbach / Dorfbaches Zofingen

PLAN M1: Waldstrasse Querprofile 1-11, 1:100

Vorstudien	Vorprojekt	Bauprojekt	Auflageprojekt	Ausführungsprojekt	Ausgeführtes Werk
------------	------------	------------	----------------	--------------------	-------------------

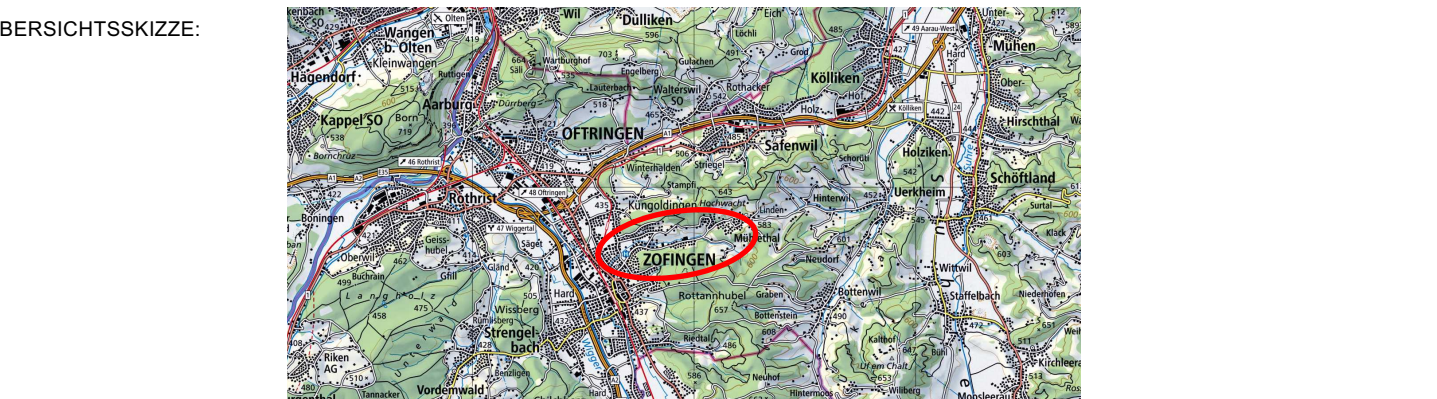

PROJEKTVERFASSER: Hunziker, Zarn & Partner Ingenieurbüro für Fluss- und Wasserbau Schachenallee 29, 5000 Aarau Telefon: 062 823 94 61, Email: info@hnp.ch	PLAN NR.	FORMAT : 45 x 147cm FLÄCHE :	
	PROJEKT	NAME	DATUM
	GEZEICHNET	ps	14.11.2022
	GEPRÜFT	bru	31.05.2023
	ÄNDERUNGEN	INDEX	
		A	
		B	
		C	
AUFTRAGGEBER: Stadt Zofingen, Bauverwaltung Alte Kanzlei, Vordere Hauptgasse 74 Postfach 355 4800 Zofingen	FREIGABE		
		PLAN NR.	A-1289.1.102

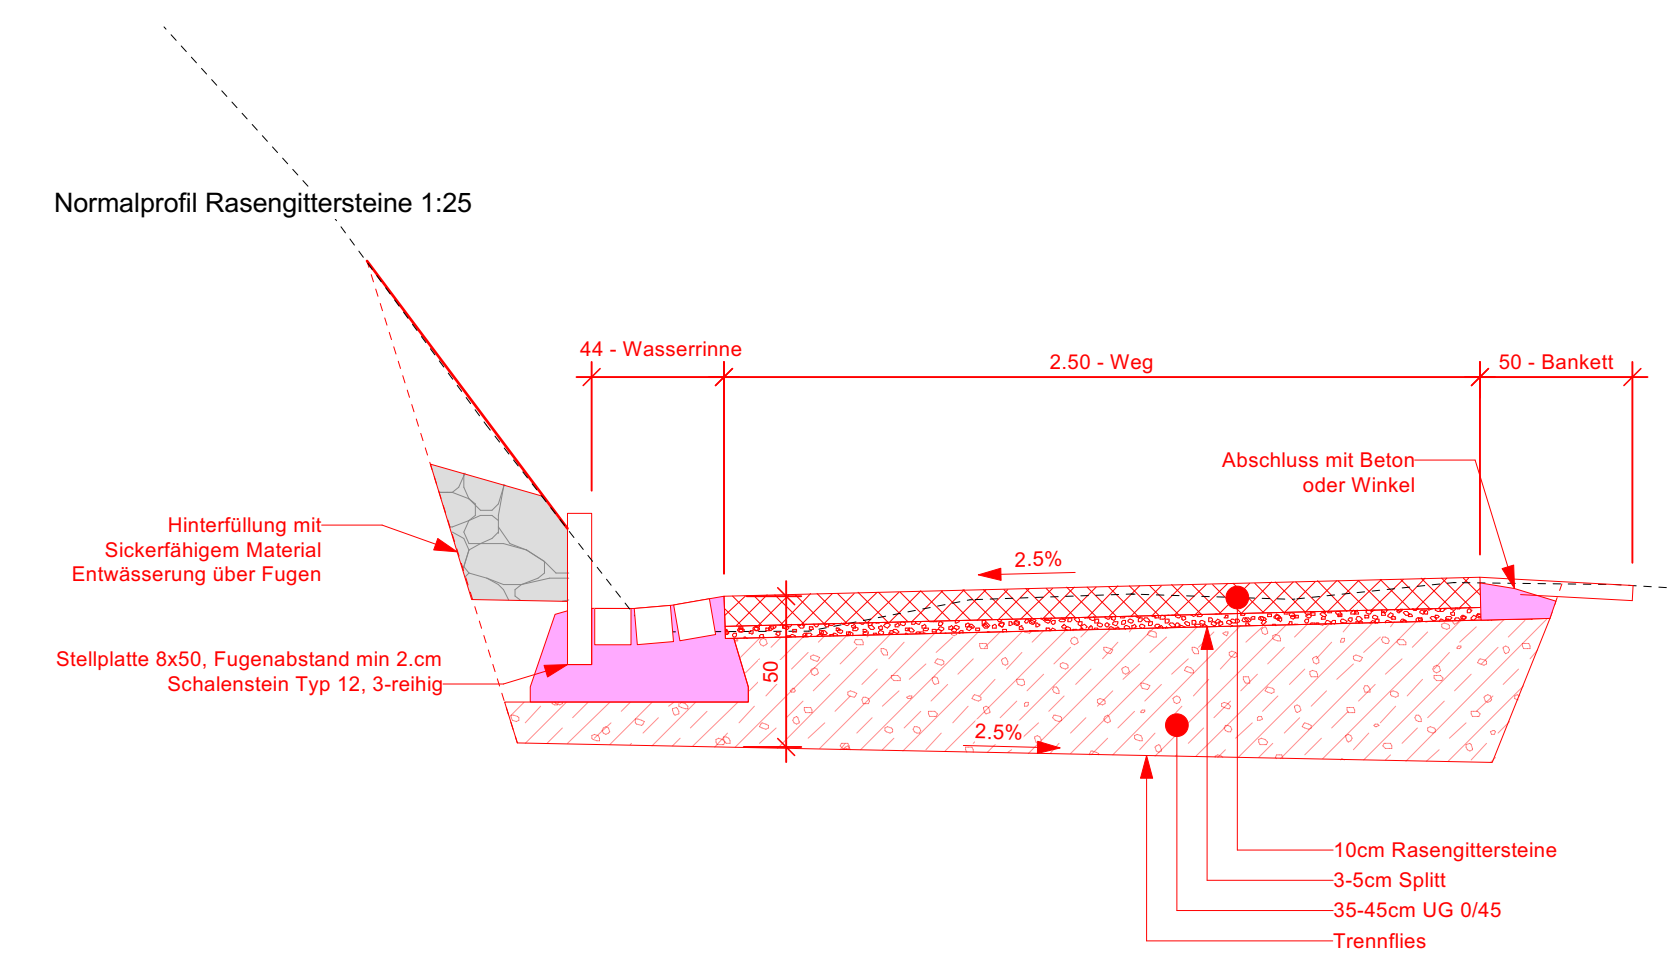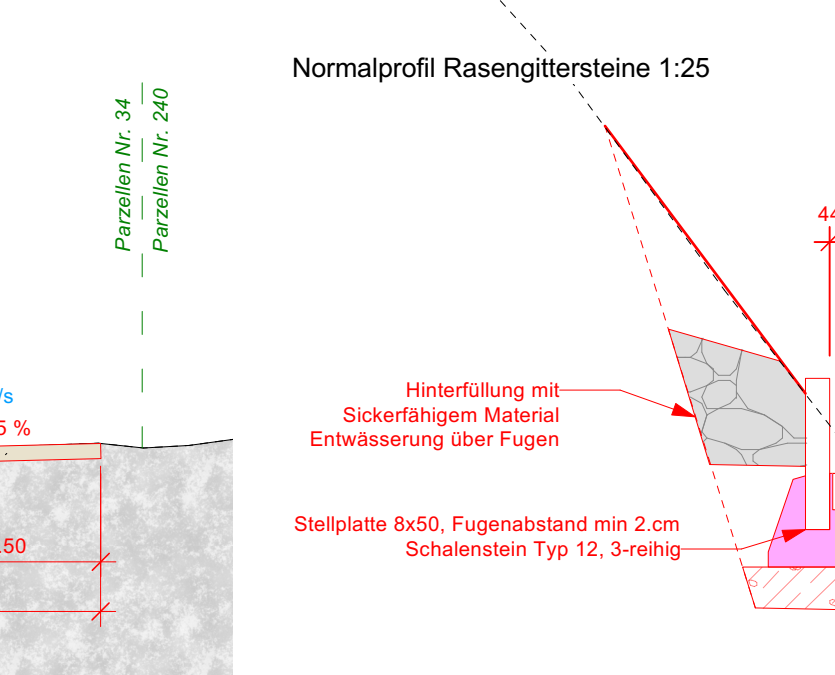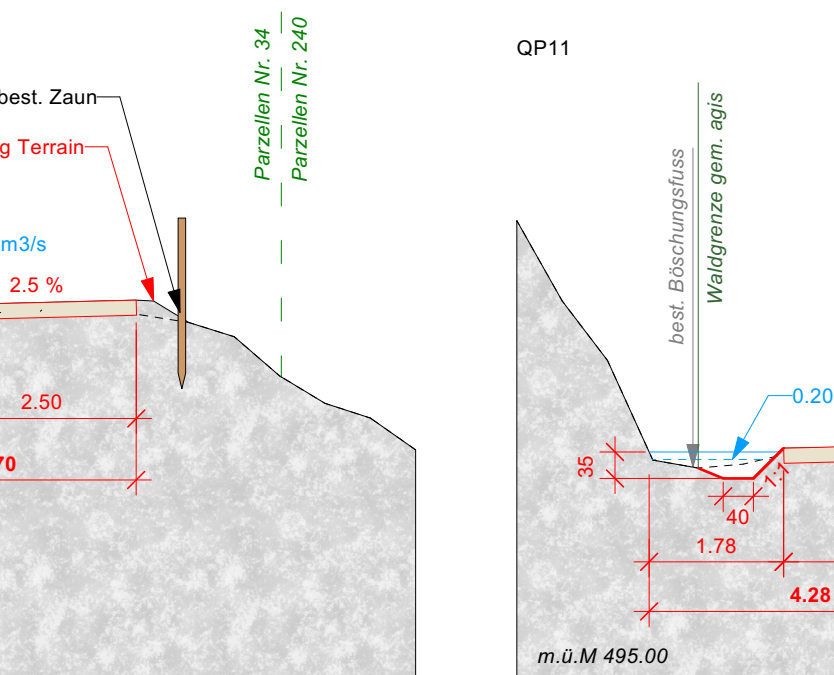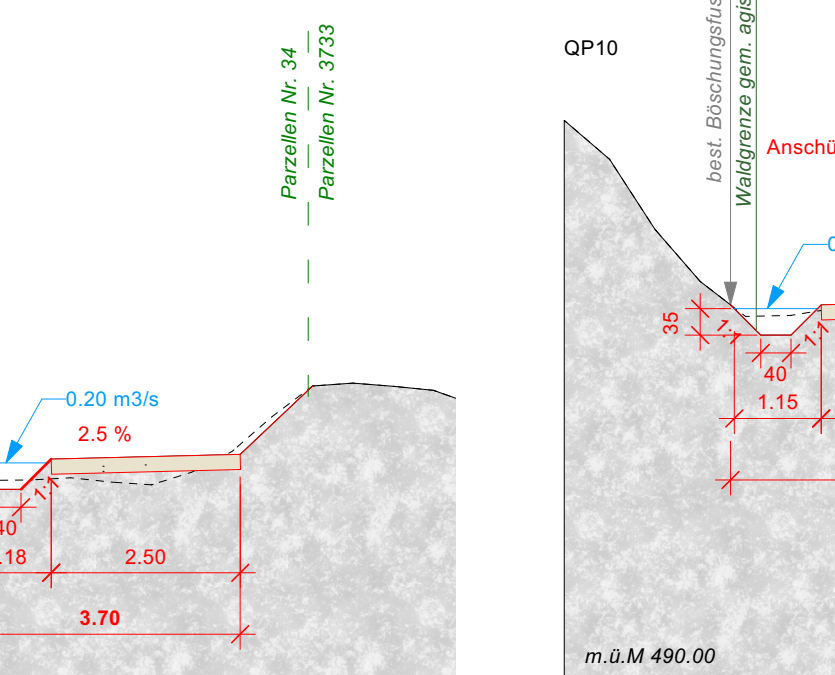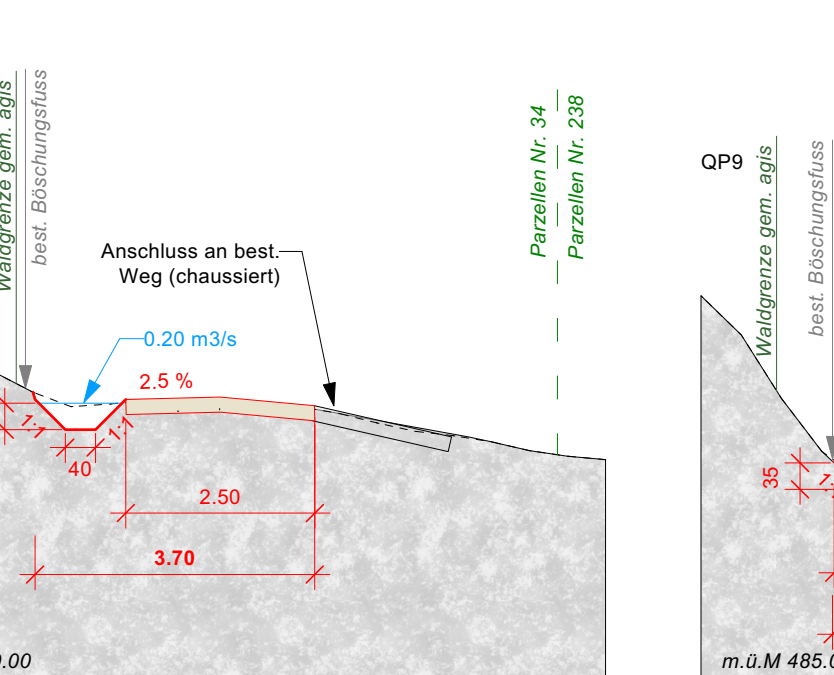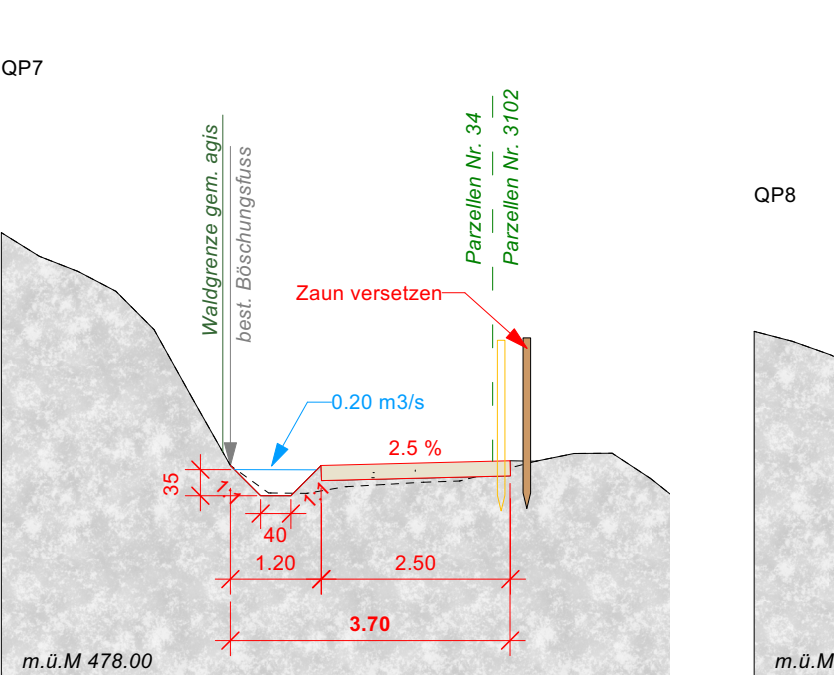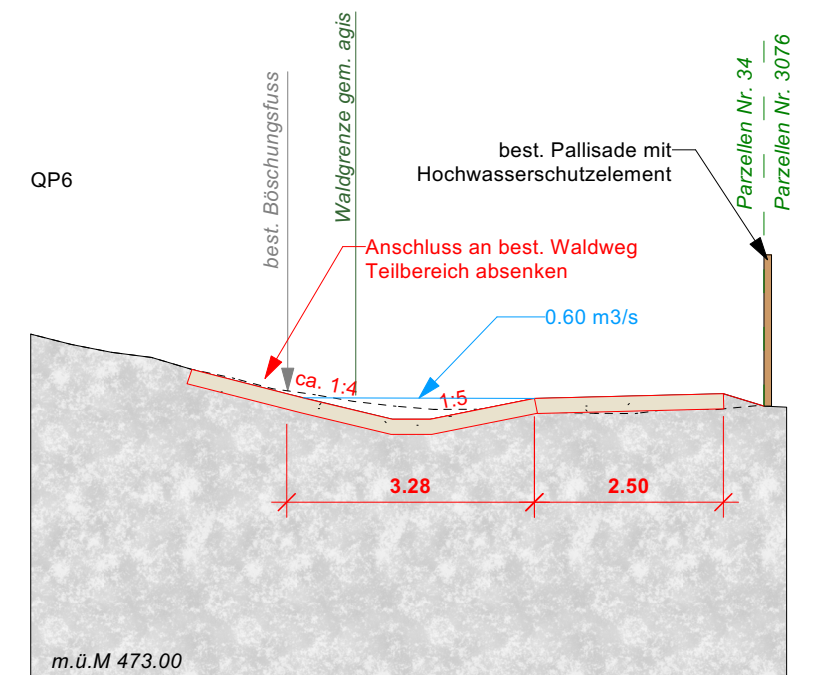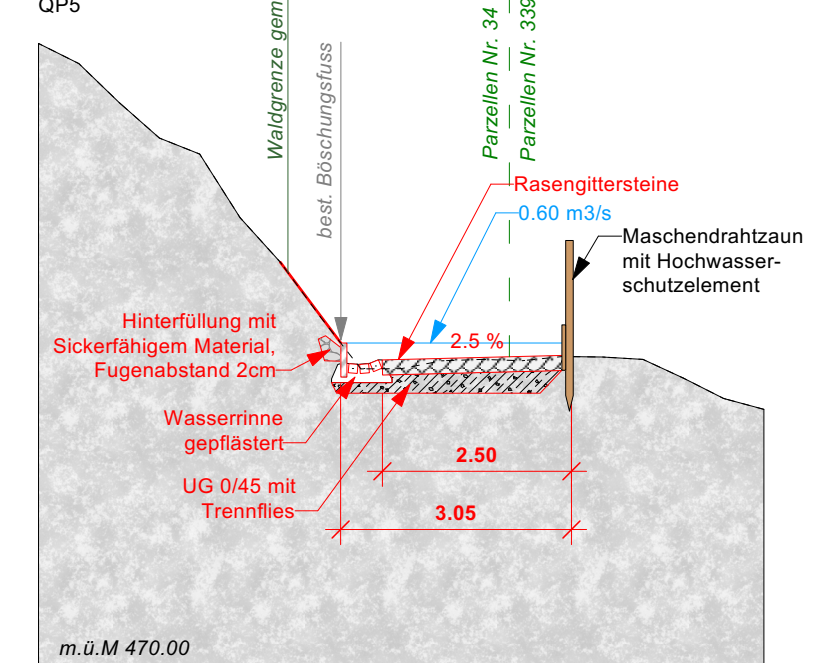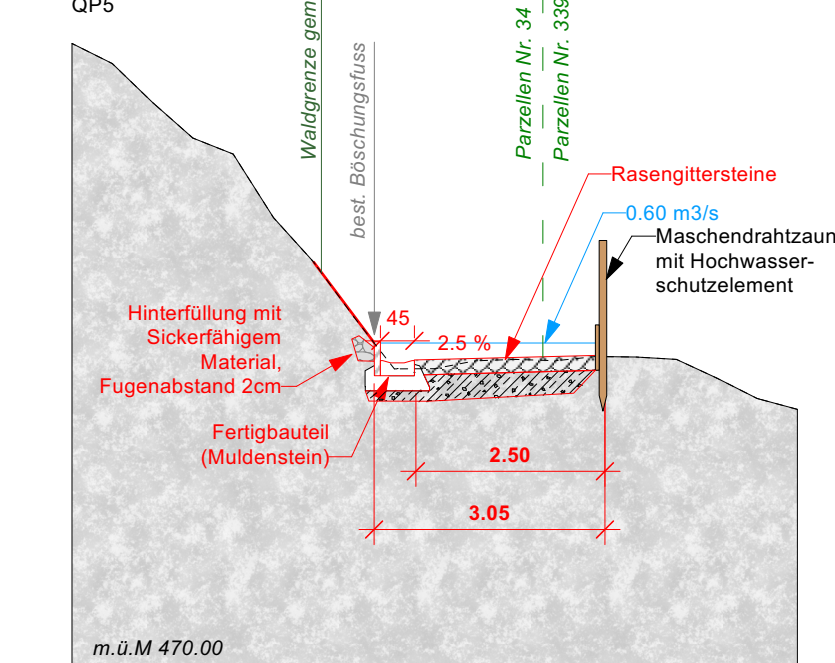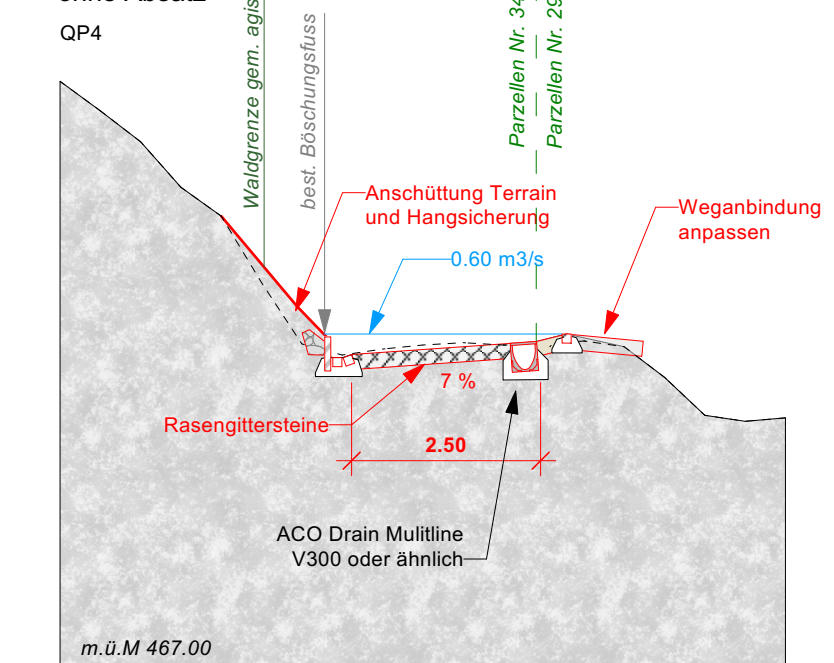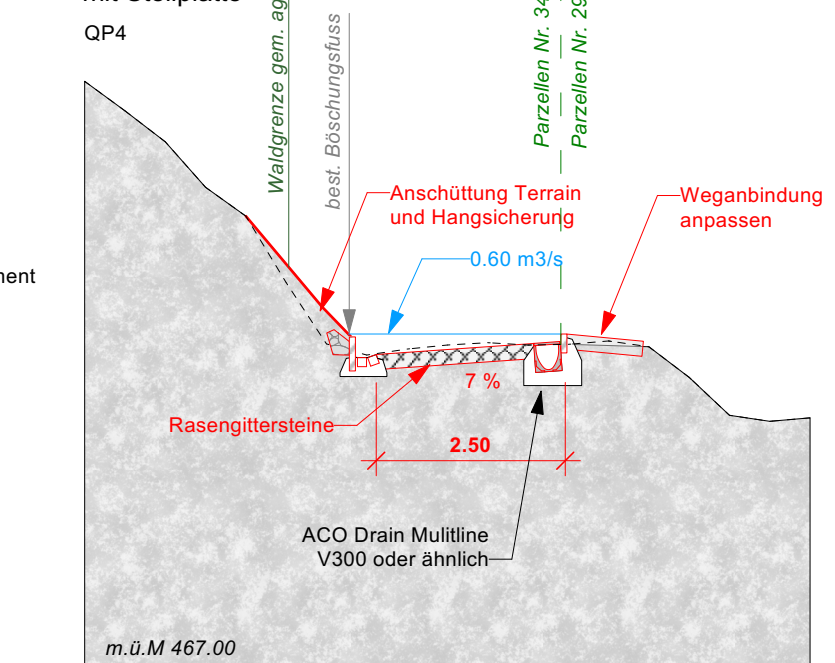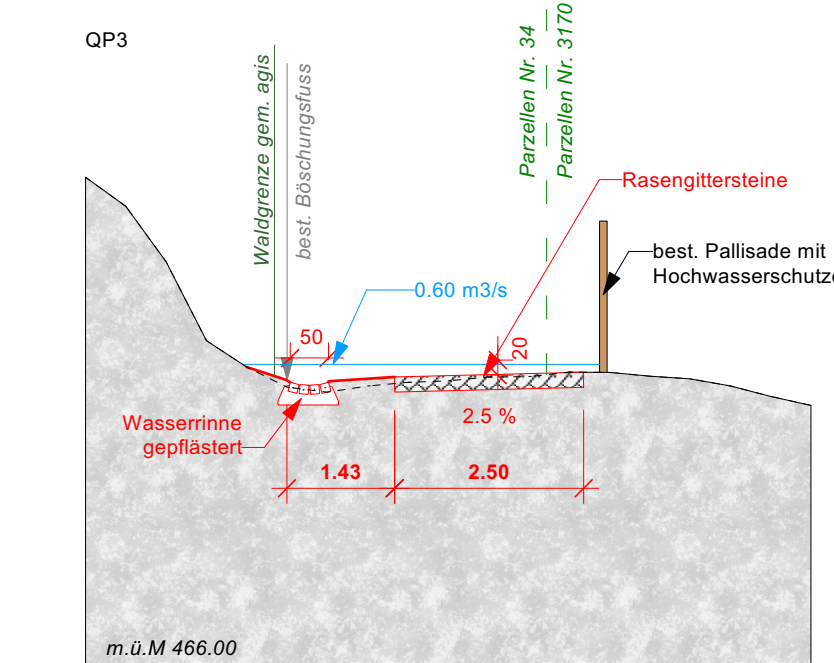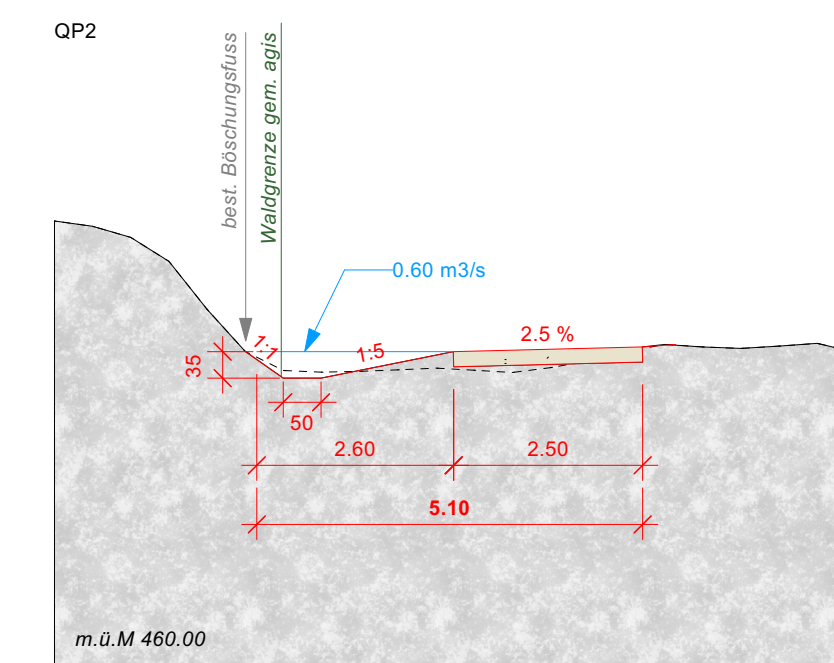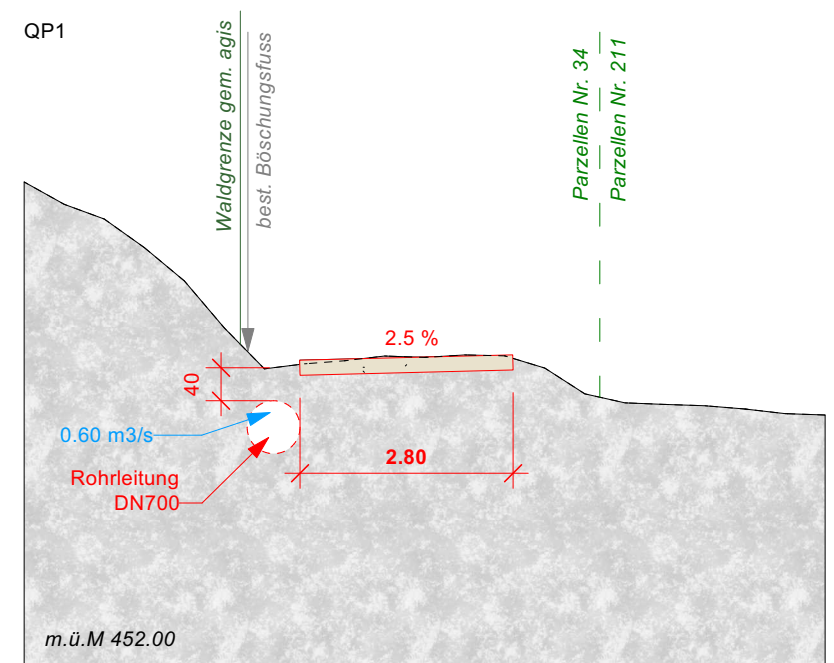




GEMEINDEN Stadt Zofingen

Abschnitt -

Projekt Hochwasserschutz im Einzugsgebiet des Stadtbach / Dorfbaches Zofingen

PLAN M2: Mühlitalwand oben
Situation 1:200
Längenprofil und Querprofile 1:100







Vorstudien Vorprojekt Bauprojekt Auflageprojekt Ausführungsprojekt Ausgeführtes Werk

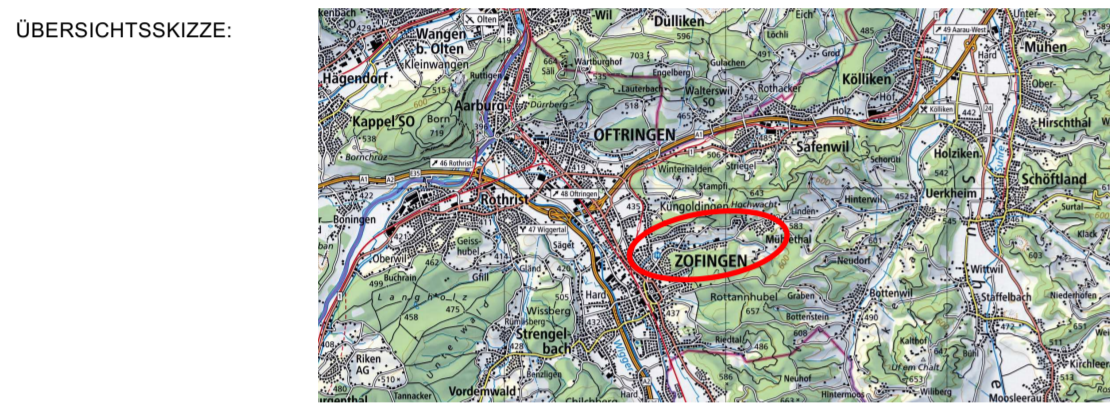

PROJEKTVERFASSER:
Hunziker, Zarn & Partner
Ingenieurbüro für Fluss- und Wasserbau
Schachenallee 29, 5000 Aarau
Telefon: 062 823 94 61, Email: info@hzip.ch

PLAN NR.	FORMAT : 63 x 59.4cm FLÄCHE :
PROJEKT	NAME
GEZEICHNET	DATUM
GEPRÜFT	ps / bru
ÄNDERUNGEN	INDEX
	A
	B
	C
FREIGABE	
	PLAN NR. A-1289.1.201

AUFTRAGGEBER: Stadt Zofingen, Bauverwaltung
Alte Kanzlei, Vordere Hauptgasse 74
Postfach 355
4800 Zofingen

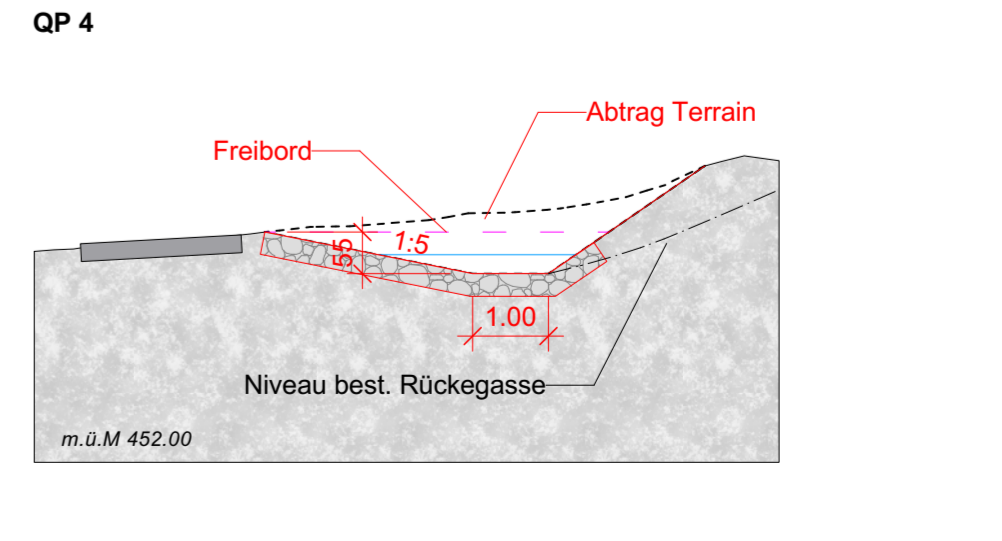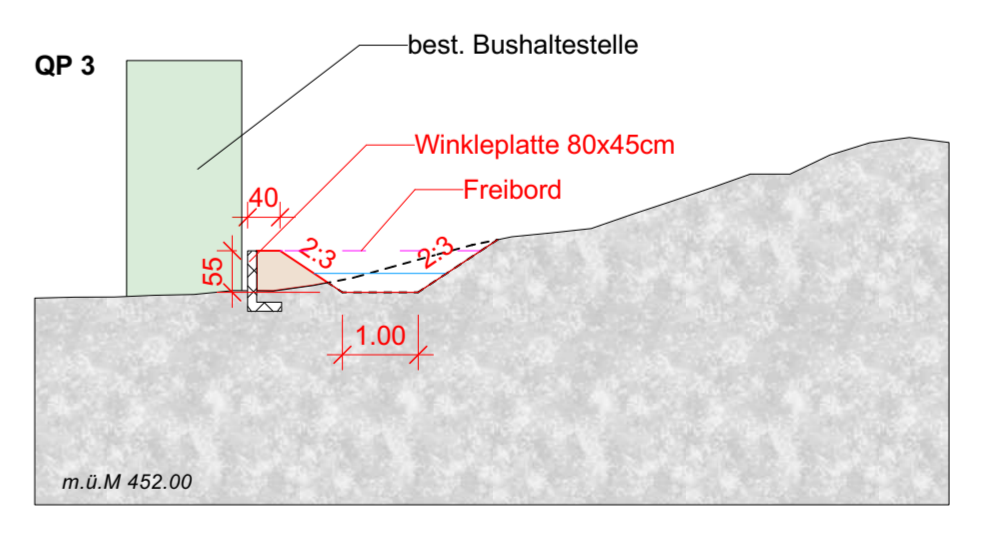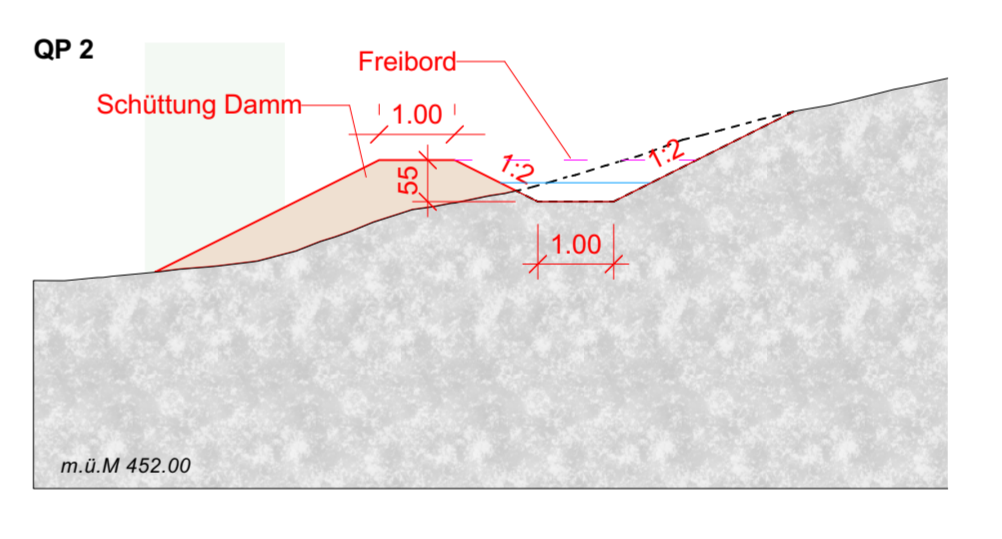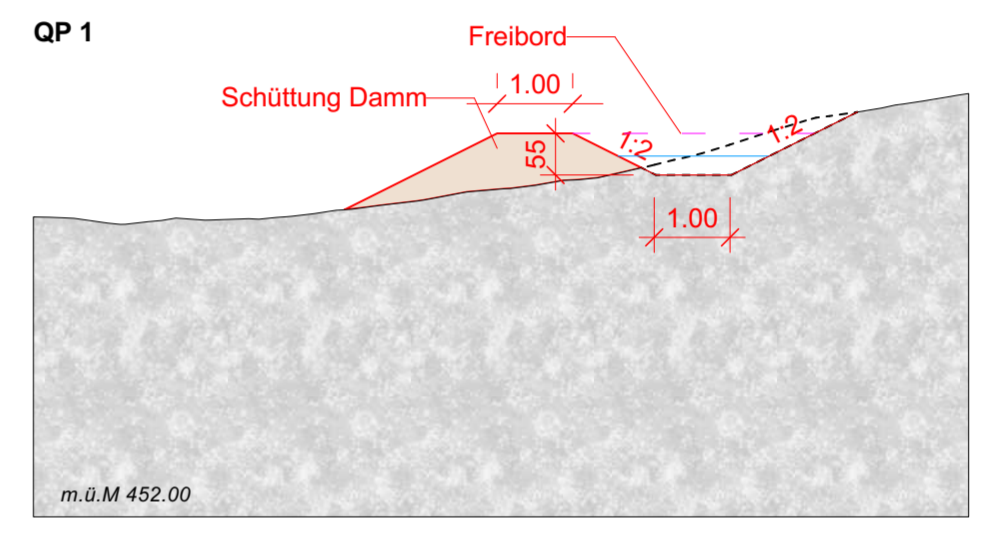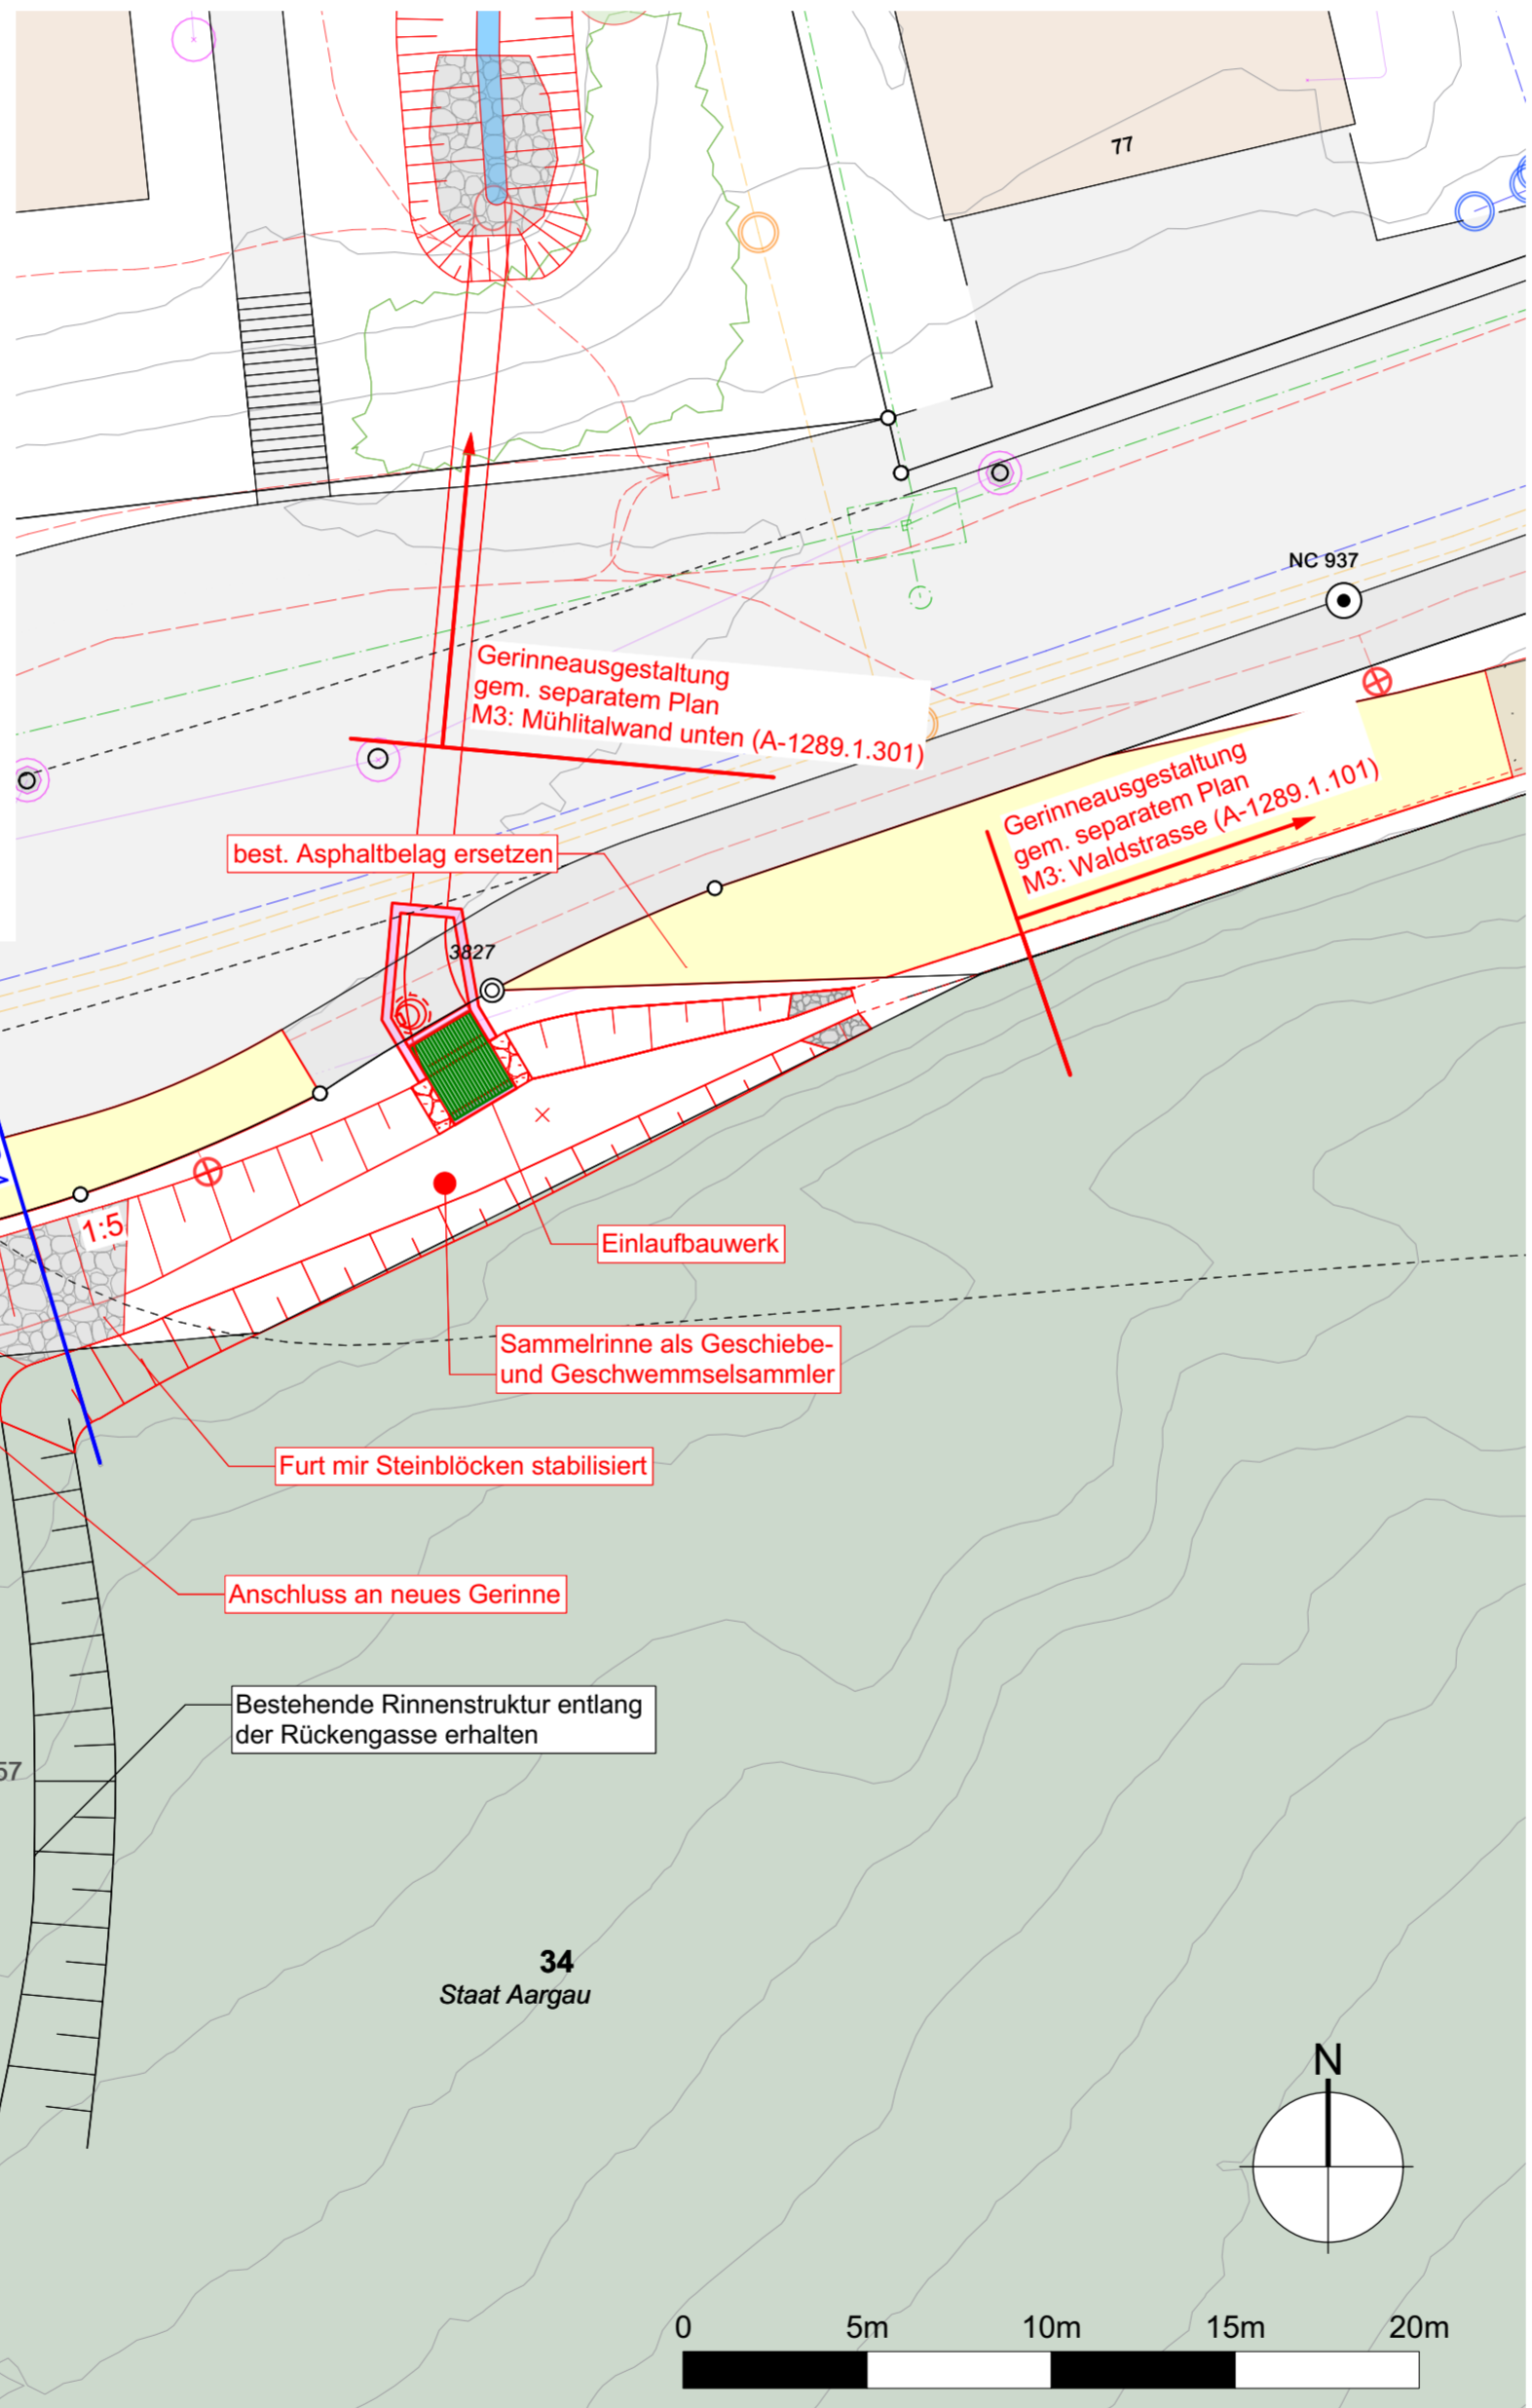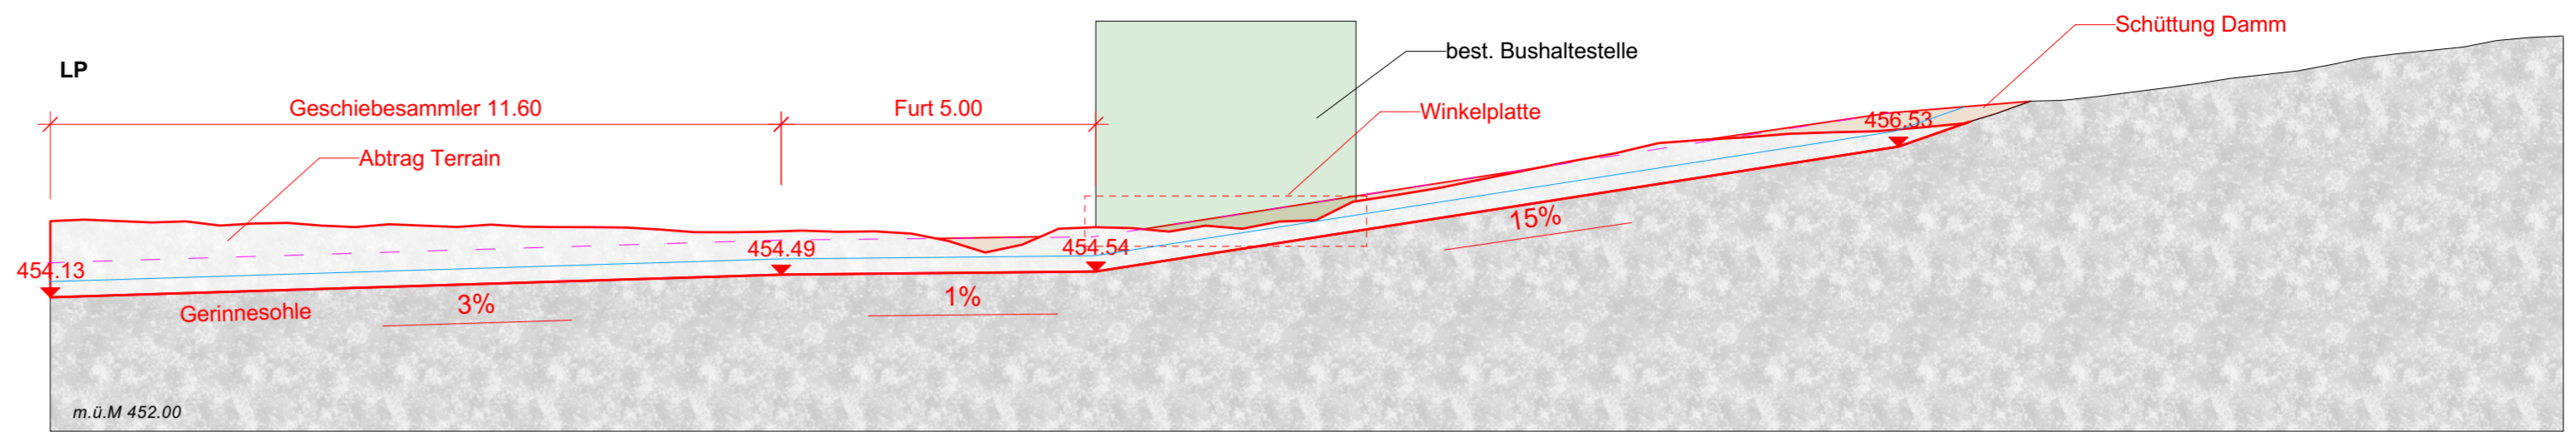

Anhebung Gehweg / Umbau gemäss separatem Projekt VAböV (nur Orientierungsinhalt)

Winkelplatte 80x45cm

Einlaufbauwerk

Sammelrinne als Geschiebe- und Geschwemmsammler

Furt mit Steinblöcken stabilisiert



Anschluss an neues Gerinne

Bestehende Rinnenstruktur entlang der Rückengasse erhalten


neues Gerinne schaffen

Bestehendes Gerinne erhalten, an Engstellen oder flachen Stellen vergrössern

0.3 m3/s

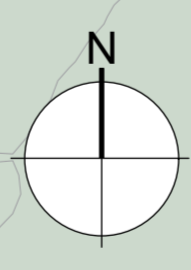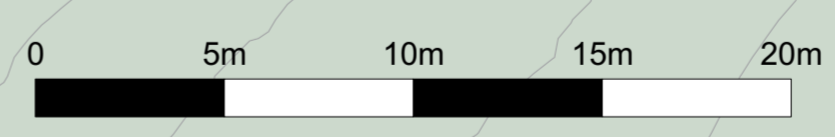

Legende		
Elemente bestehend	Werkleitungen bestehend	Elemente Projekt
Gebäude	Kanalisation	Dammschüttung
Strassen	Elektroleitung	Erosionssicherung aus Steinblöcken
Wald	Wasserleitung	Asphalt
Parzellengrenzen	Fernwärme	Stellriemen
Höhenlinie 1m	Gas	
	Swisscom / Kommunikation	
	Fernsehen / Cablecom	

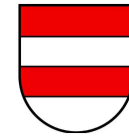

GEMEINDEN Stadt Zofingen


Abschnitt -

Projekt Hochwasserschutz im Einzugsgebiet des Stadtbach / Dorfbaches Zofingen

PLAN M3: Seilereie


Situation 1:200 / 1:50
Schnitte 1:20

Vorstudien Vorprojekt Bauprojekt Auflageprojekt Ausführungsprojekt Ausgeführtes Werk

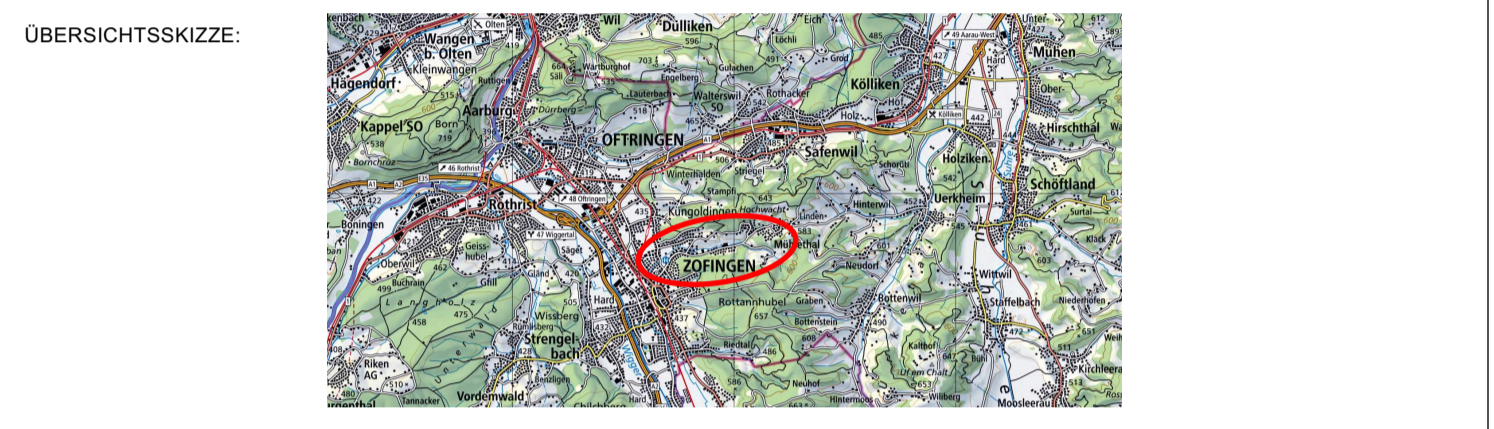


PROJEKTVERFASSER: Ingenieurbüro für Fluss- und Wasserbau Schachenallee 29, 5000 Aarau Telefon: 062 823 94 61, Email: info@hzip.ch	PLAN NR.	FORMAT: 59.4 x 84cm	
	PROJEKT	NAME	DATUM
	GEZEICHNET	ps	31.05.2023
	GEPRÜFT	mw/bru	31.05.2023
	ÄNDERUNGEN	INDEX	
		A	
		B	
		C	
AUFTRAGGEBER: Stadt Zofingen, Bauverwaltung Alte Kanzlei, Vordere Hauptgasse 74 Postfach 355 4800 Zofingen	FREIGABE	PLAN NR. A-1289.1.401	


Detailplan, M 1:50

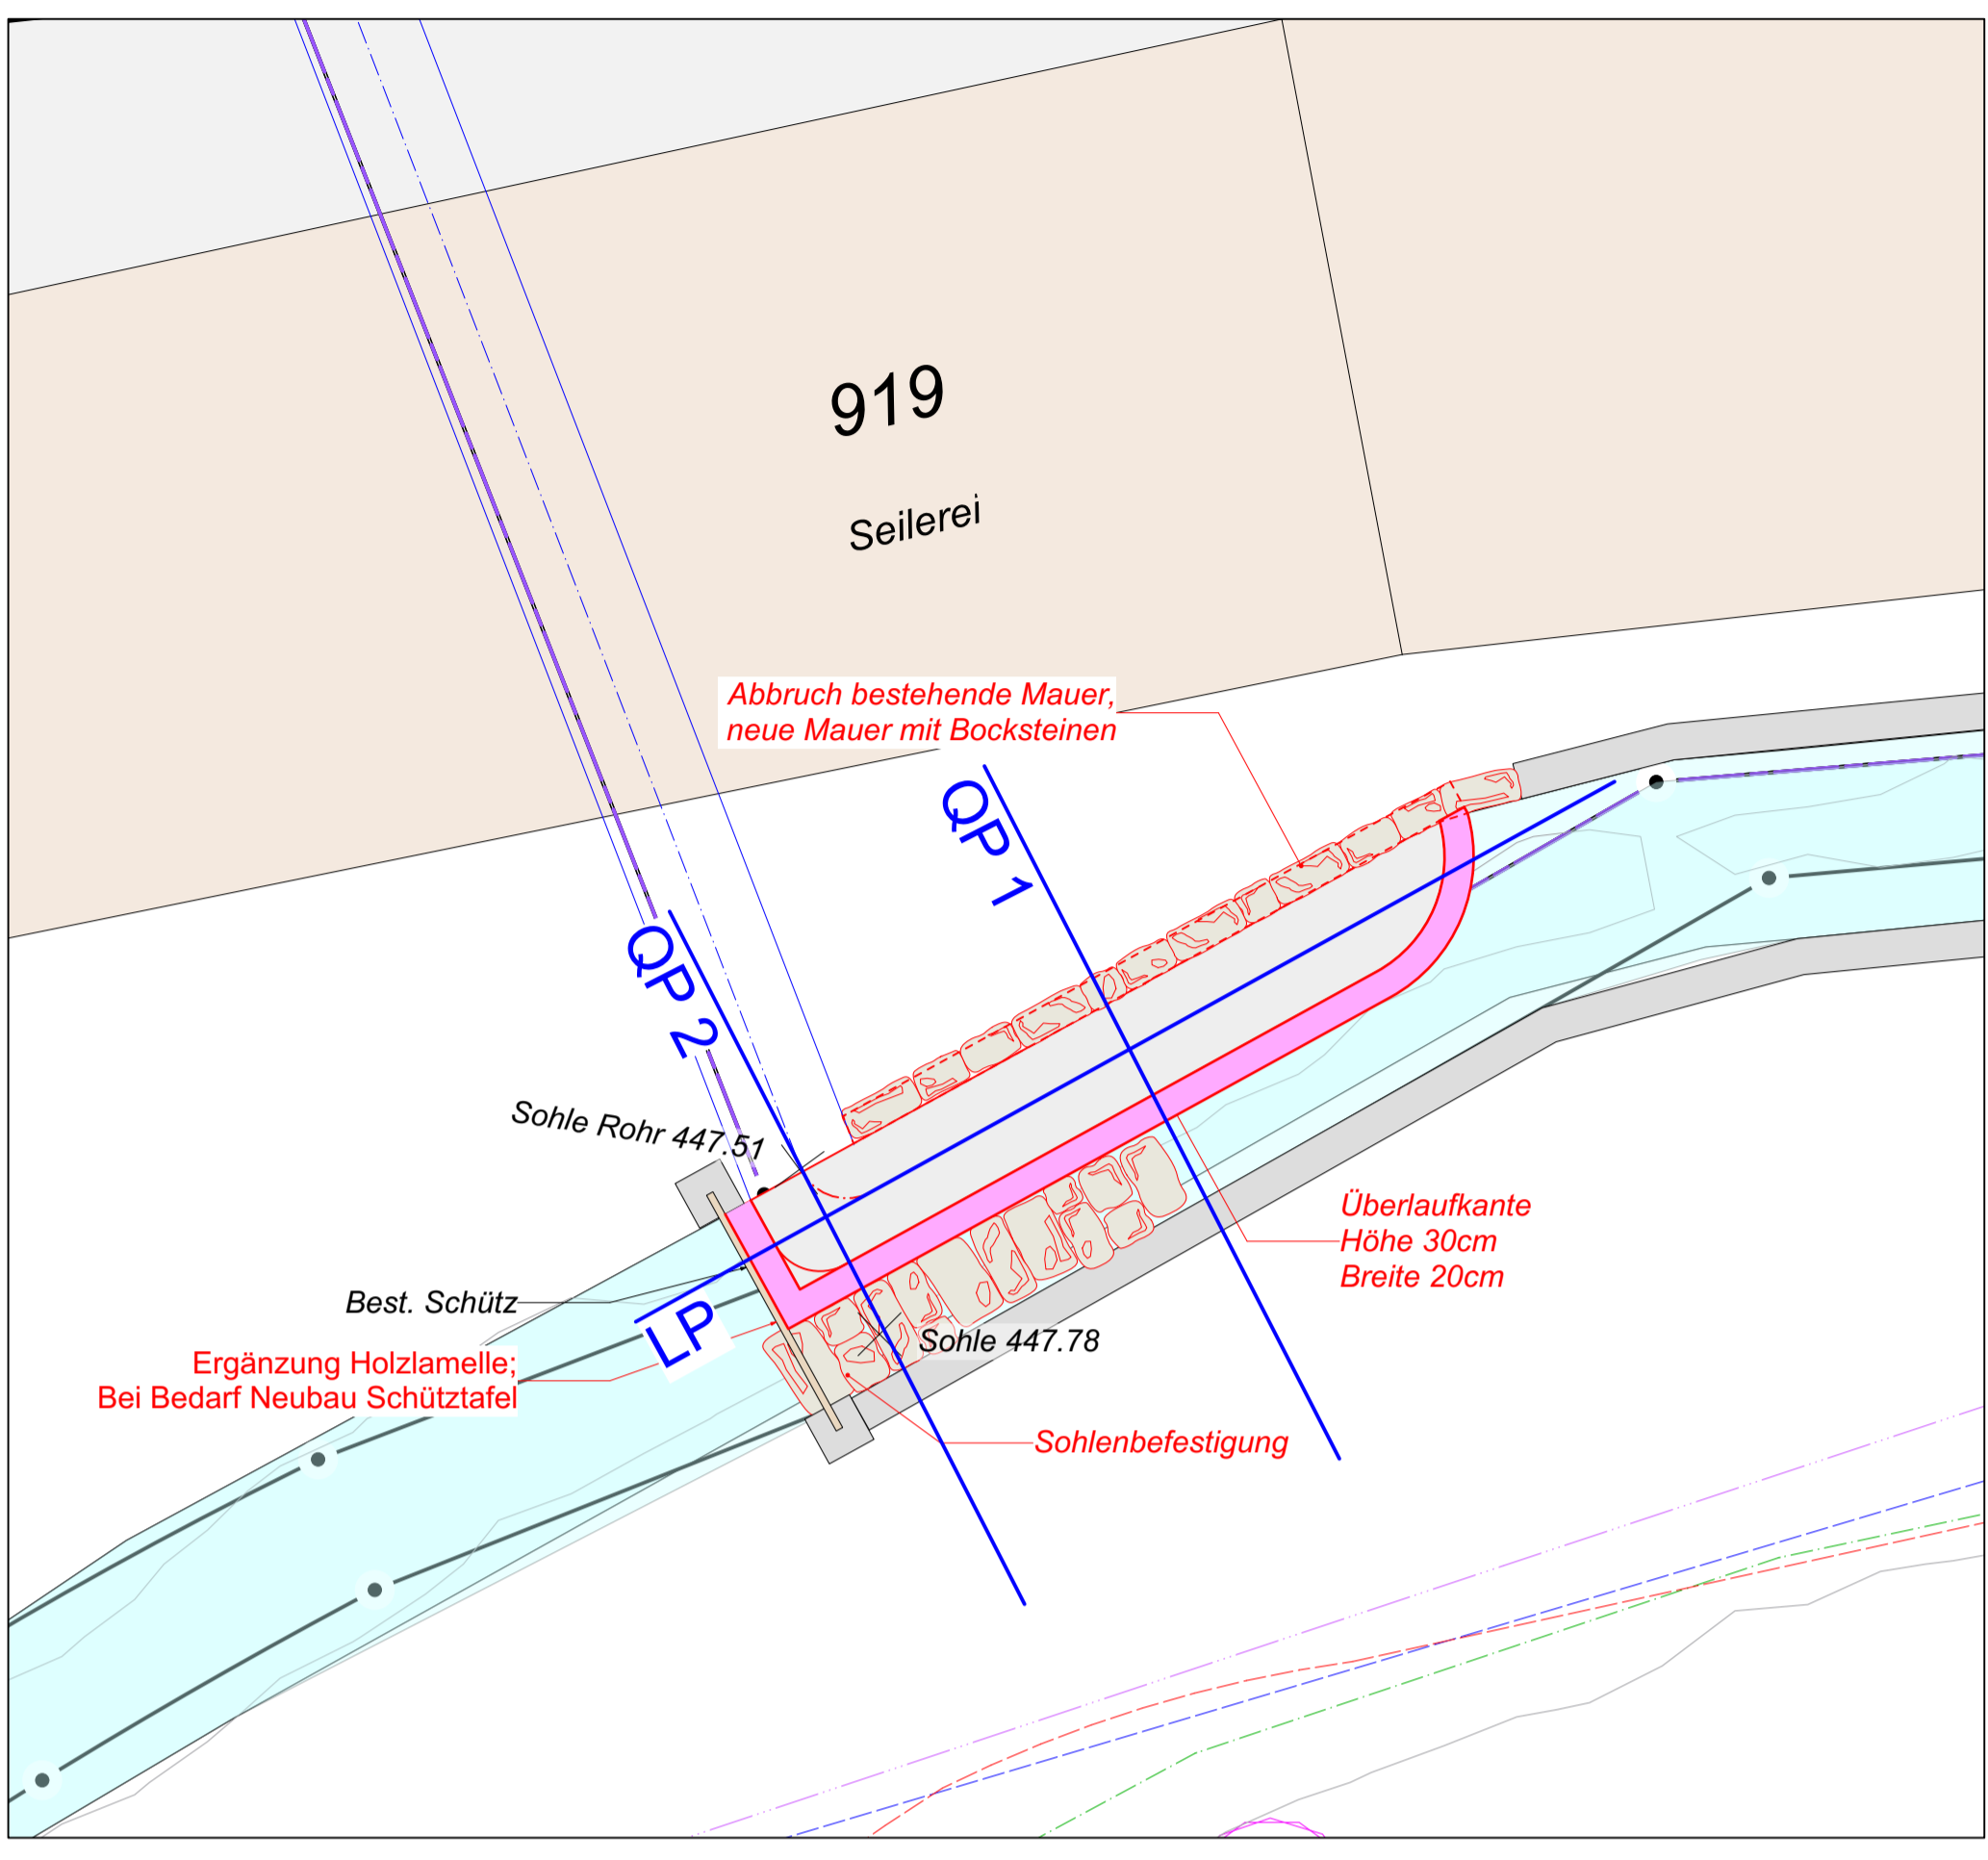


QP1 Überlauf, M 1:20

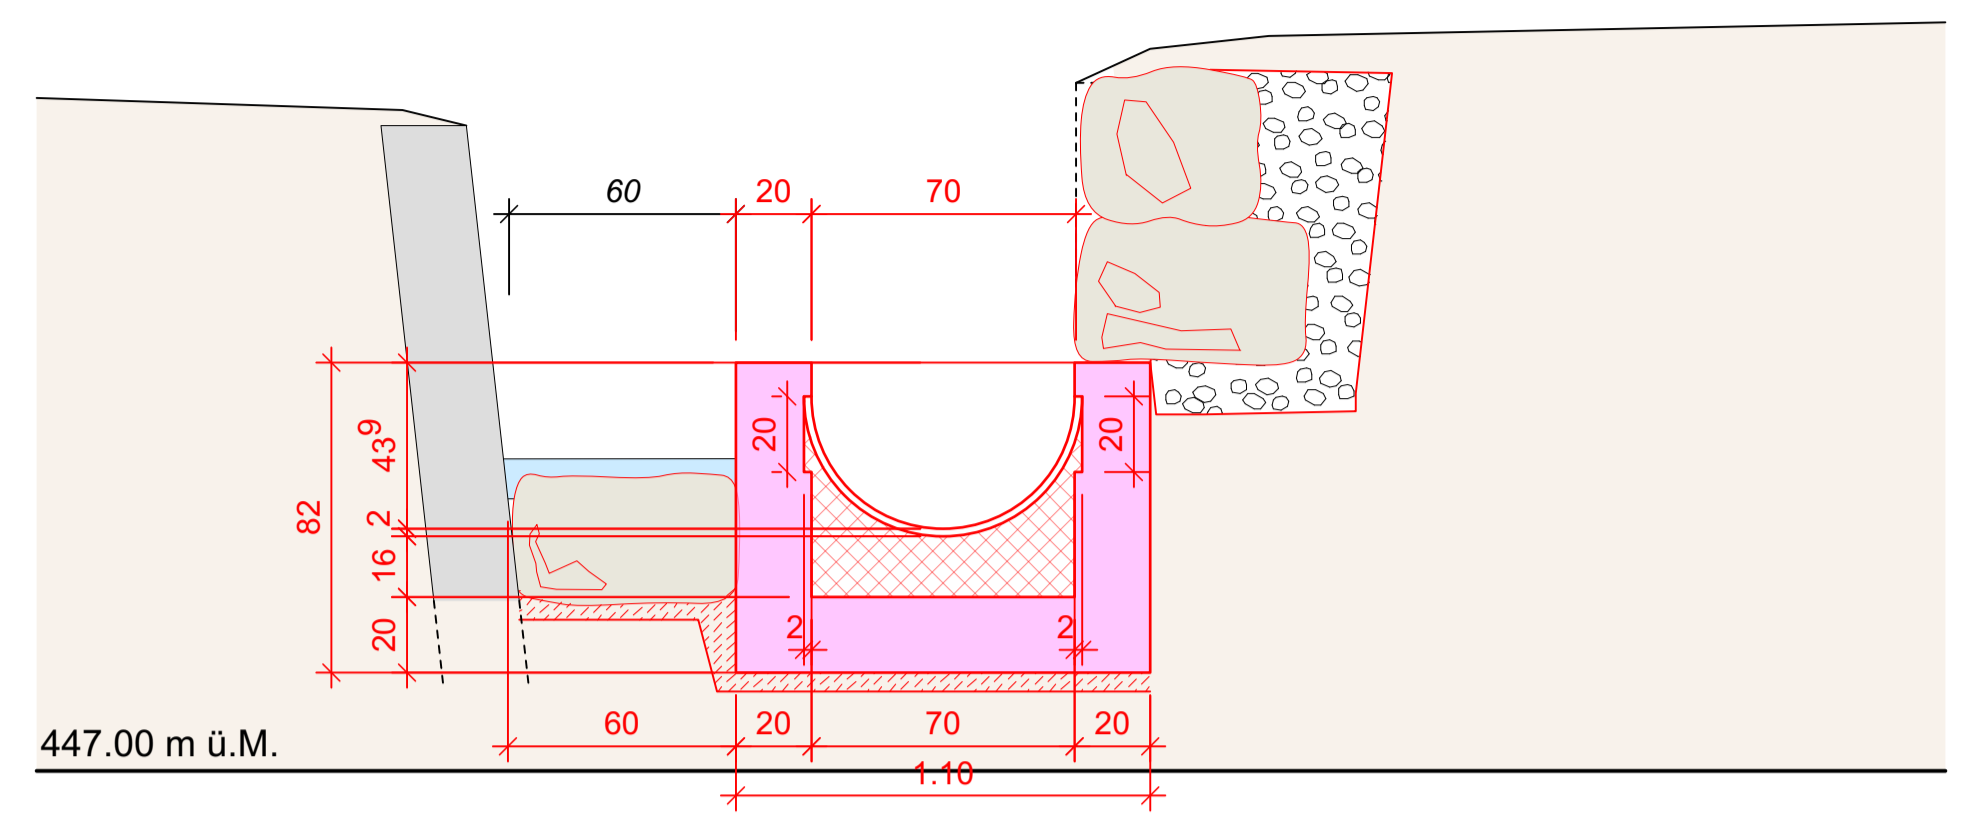


QP2 Schütz M 1:20

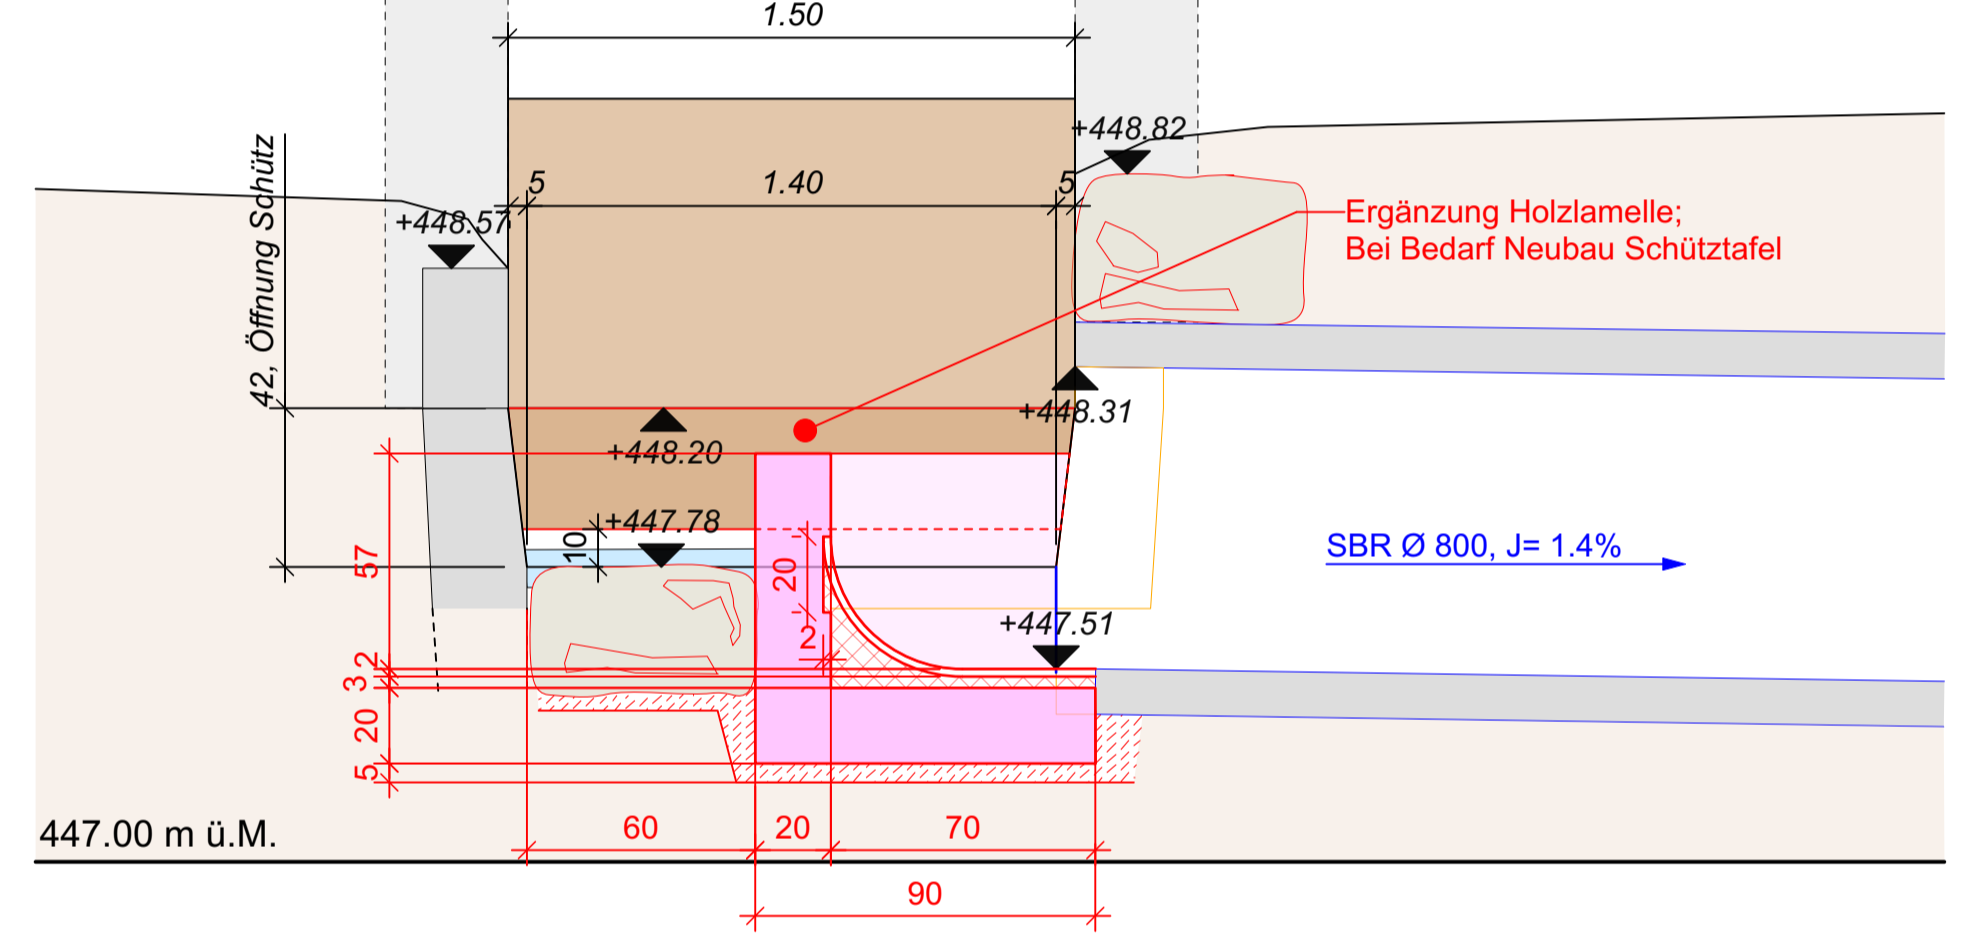


Situation, M 1:200

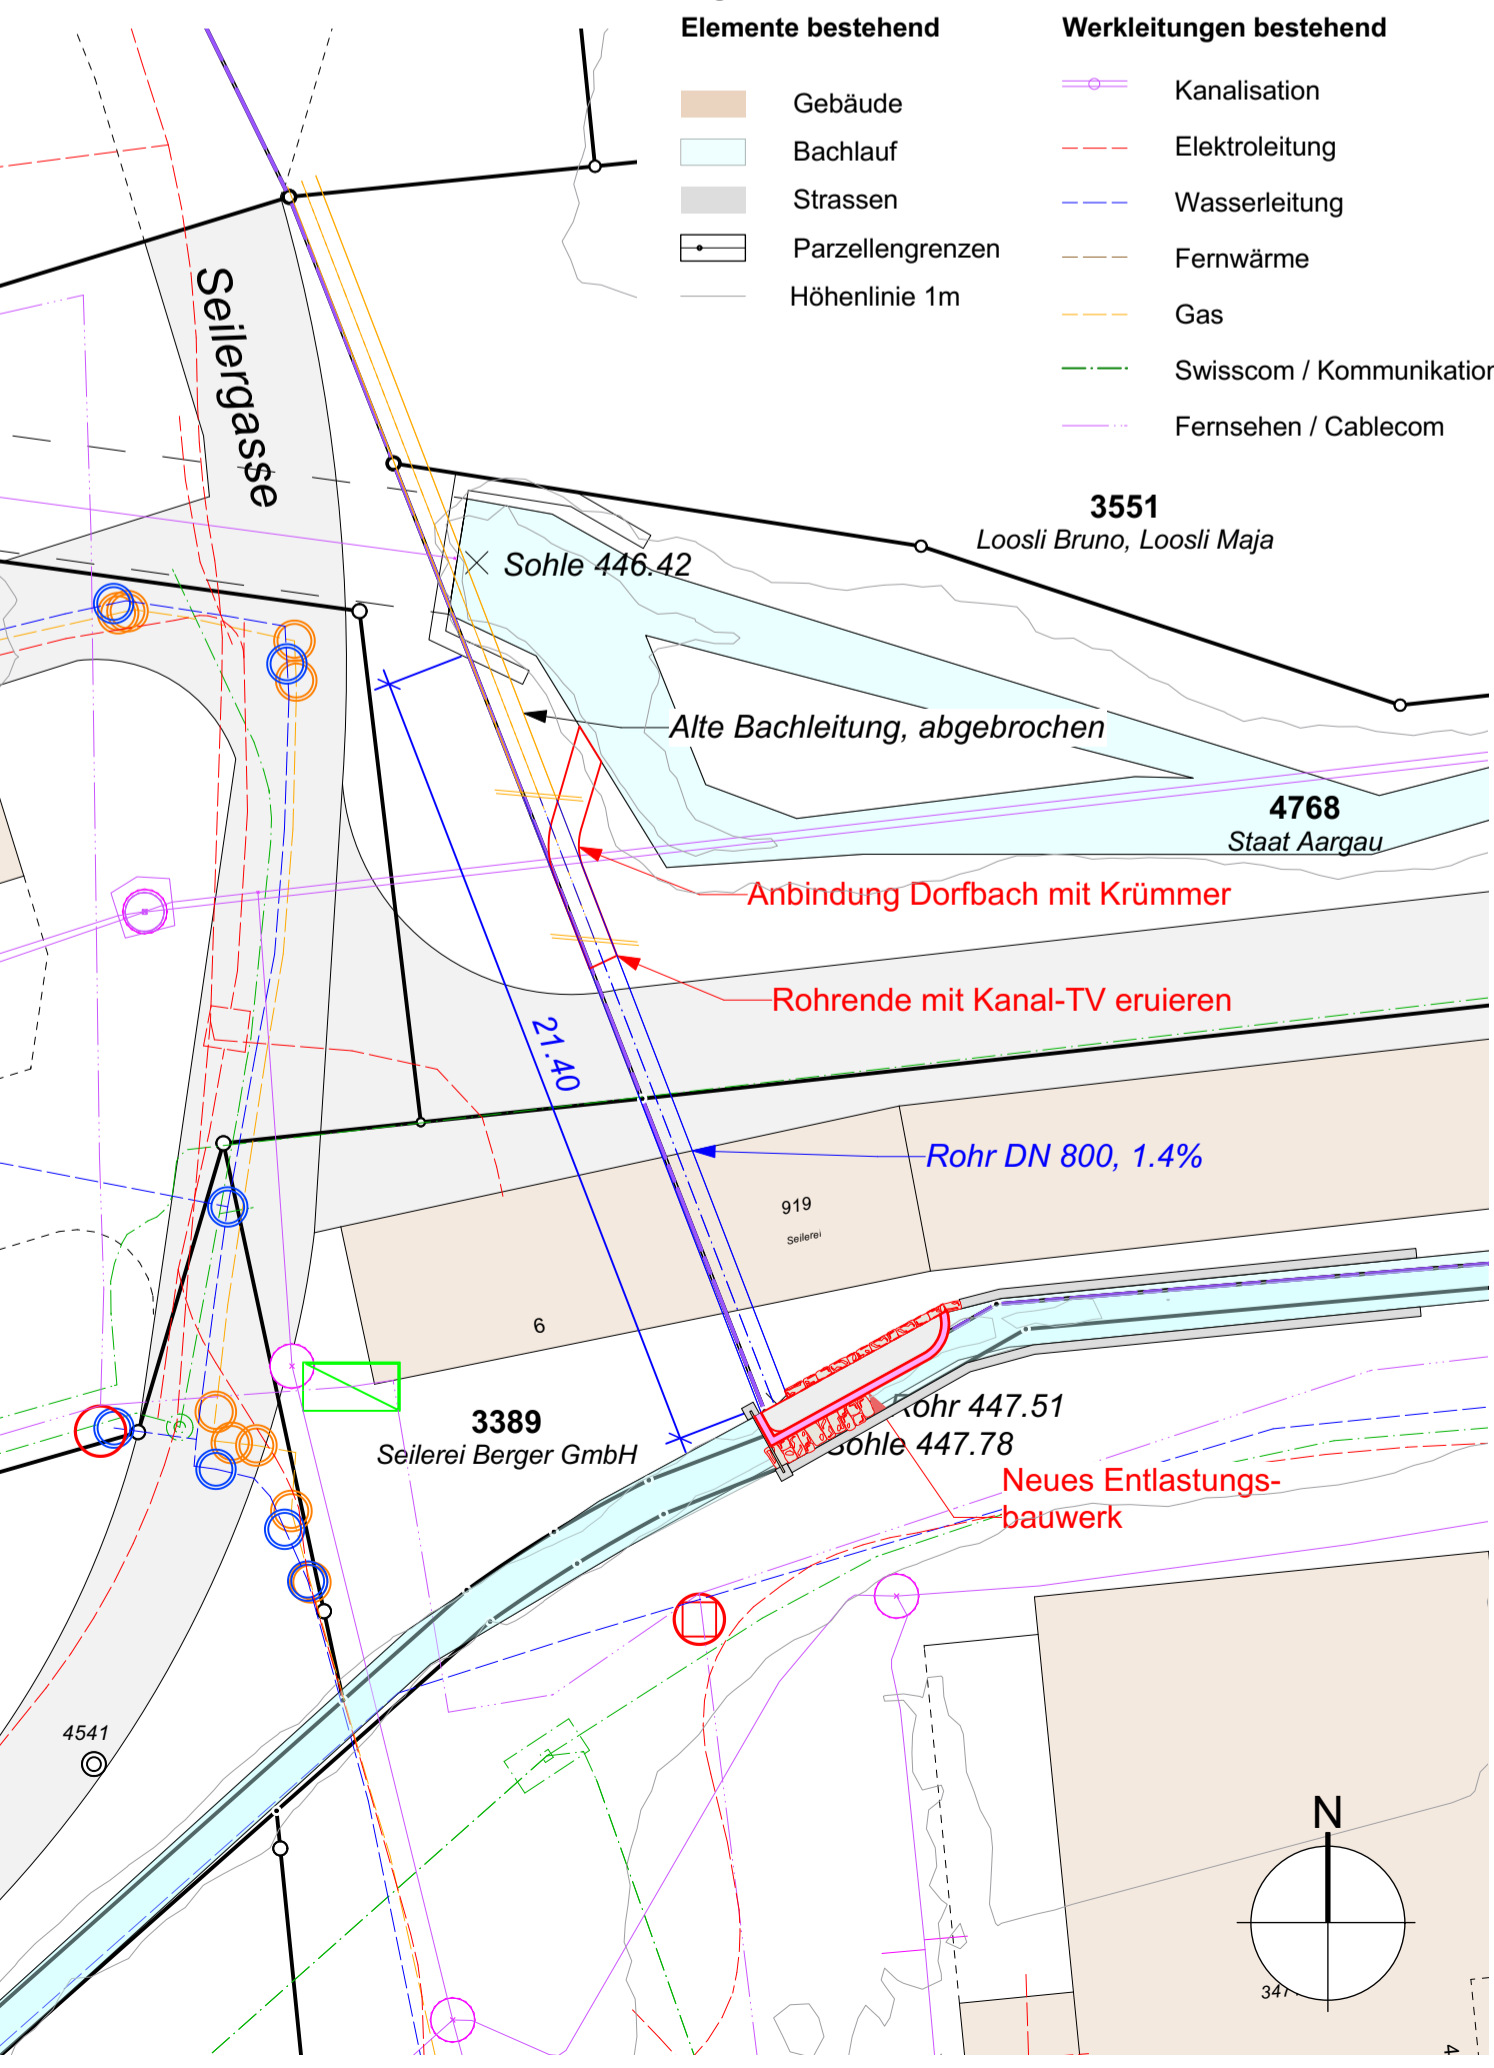

LP Überlauf und Schütz M 1:20

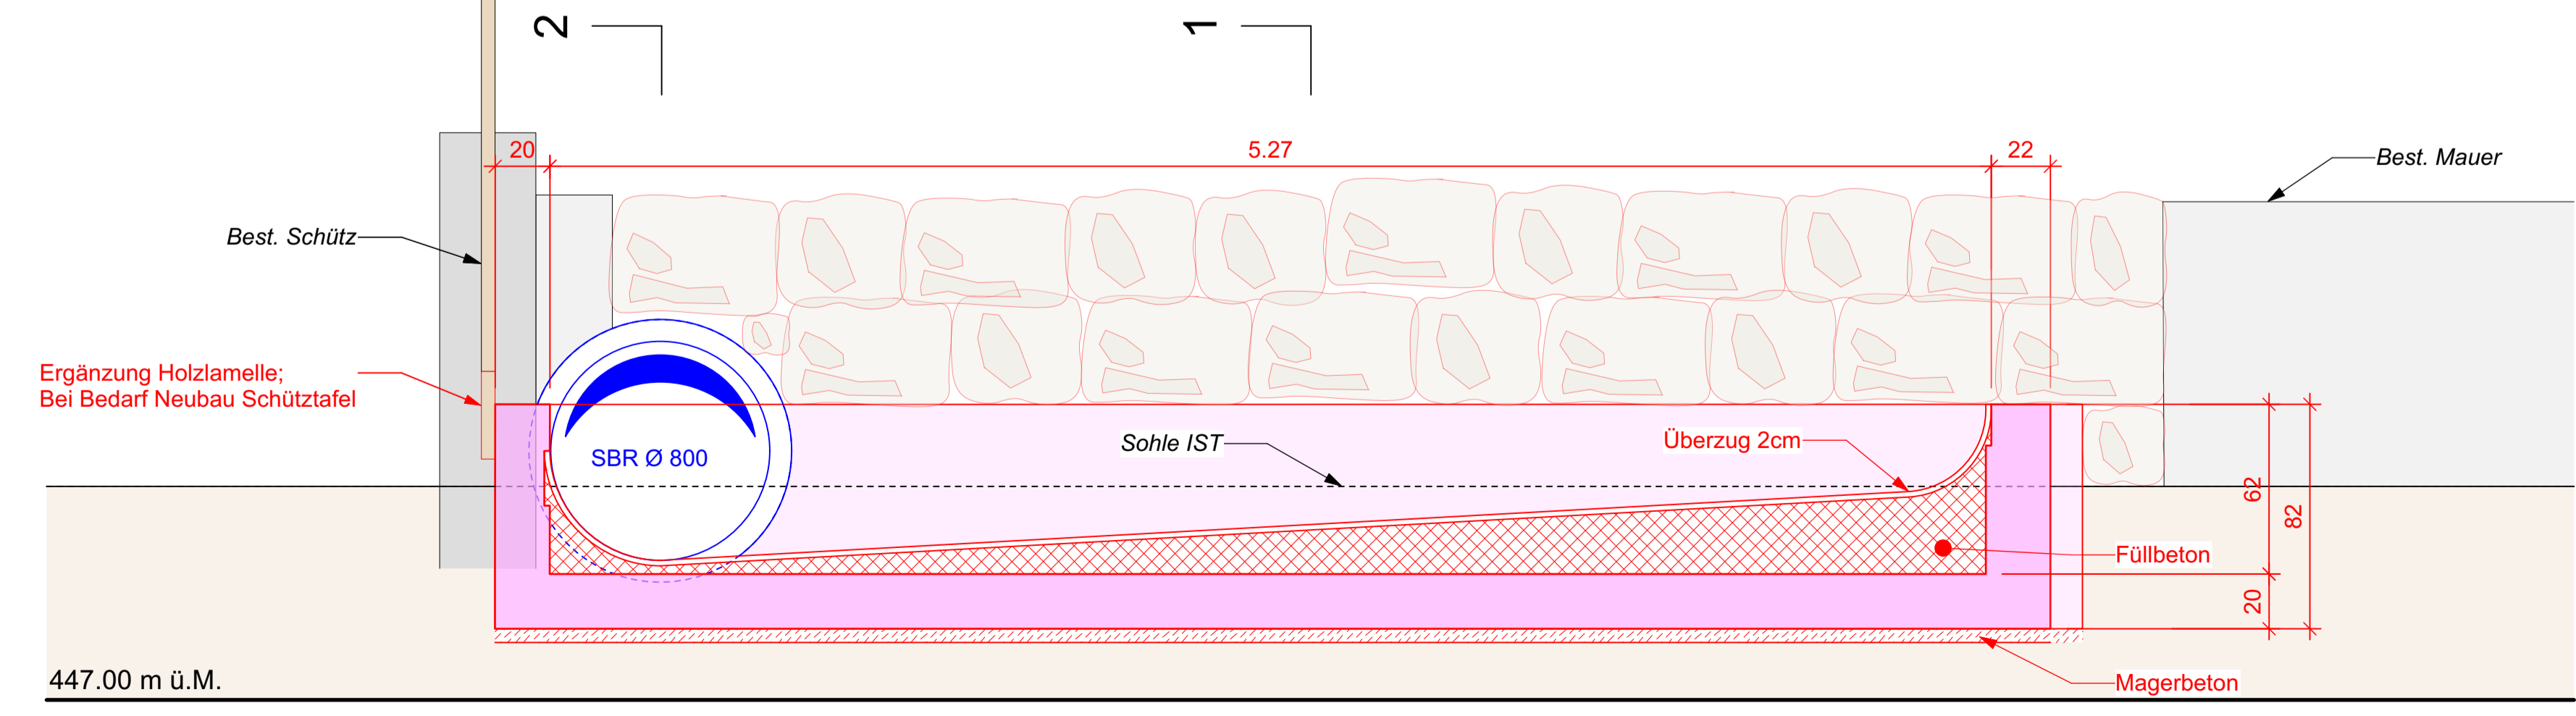

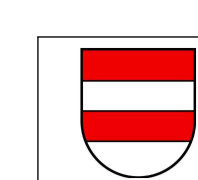


GEMEINDEN Stadt Zofingen

Abschnitt -

Projekt Hochwasserschutz im Einzugsgebiet des Stadtbach / Dorfbaches Zofingen

PLAN M4: Hottigergasse Situation 1:200 LP 1:200/50 Schnitt 1:20


Vorstudien Vorprojekt Bauprojekt Auflageprojekt Ausführungsprojekt Ausgeführtes Werk

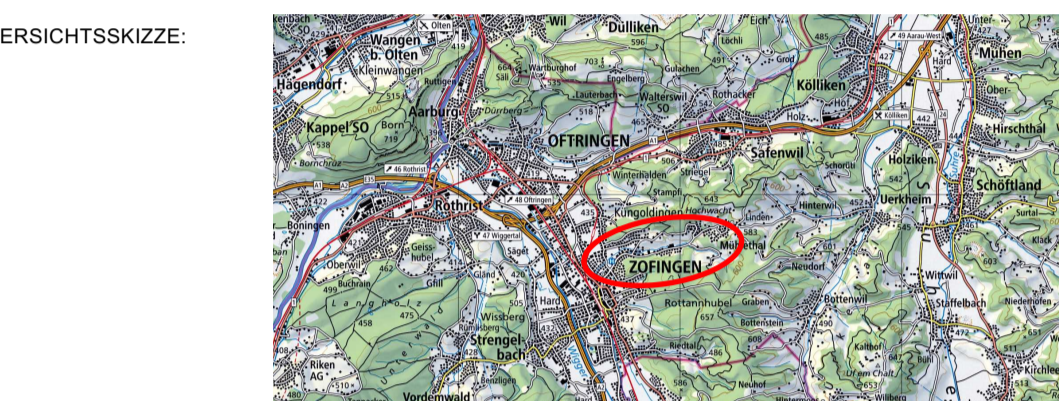


PROJEKTVERFASSER: Hunziker, Zorn & Partner <i>Ingenieurbüro für Fluss- und Wasserbau</i> Schachenallee 29, 5000 Aarau Telefon: 062 823 94 61, Email: info@hzip.ch	PLAN NR.	FORMAT : 59.4 x 84cm FLÄCHE :	
	PROJEKT	NAME	DATUM
	GEZEICHNET	ps	14.11.2022
	GEPRÜFT	mw	07.06.2023
ÄNDERUNGEN	INDEX		
	A		
	B		
FREIGABE			
PLAN NR. A-1289.1.501			

AUFTRAGGEBER: Stadt Zofingen, Bauverwaltung
Alte Kanzlei, Vordere Hauptgasse 74
Postfach 355
4800 Zofingen


Situation 1:200

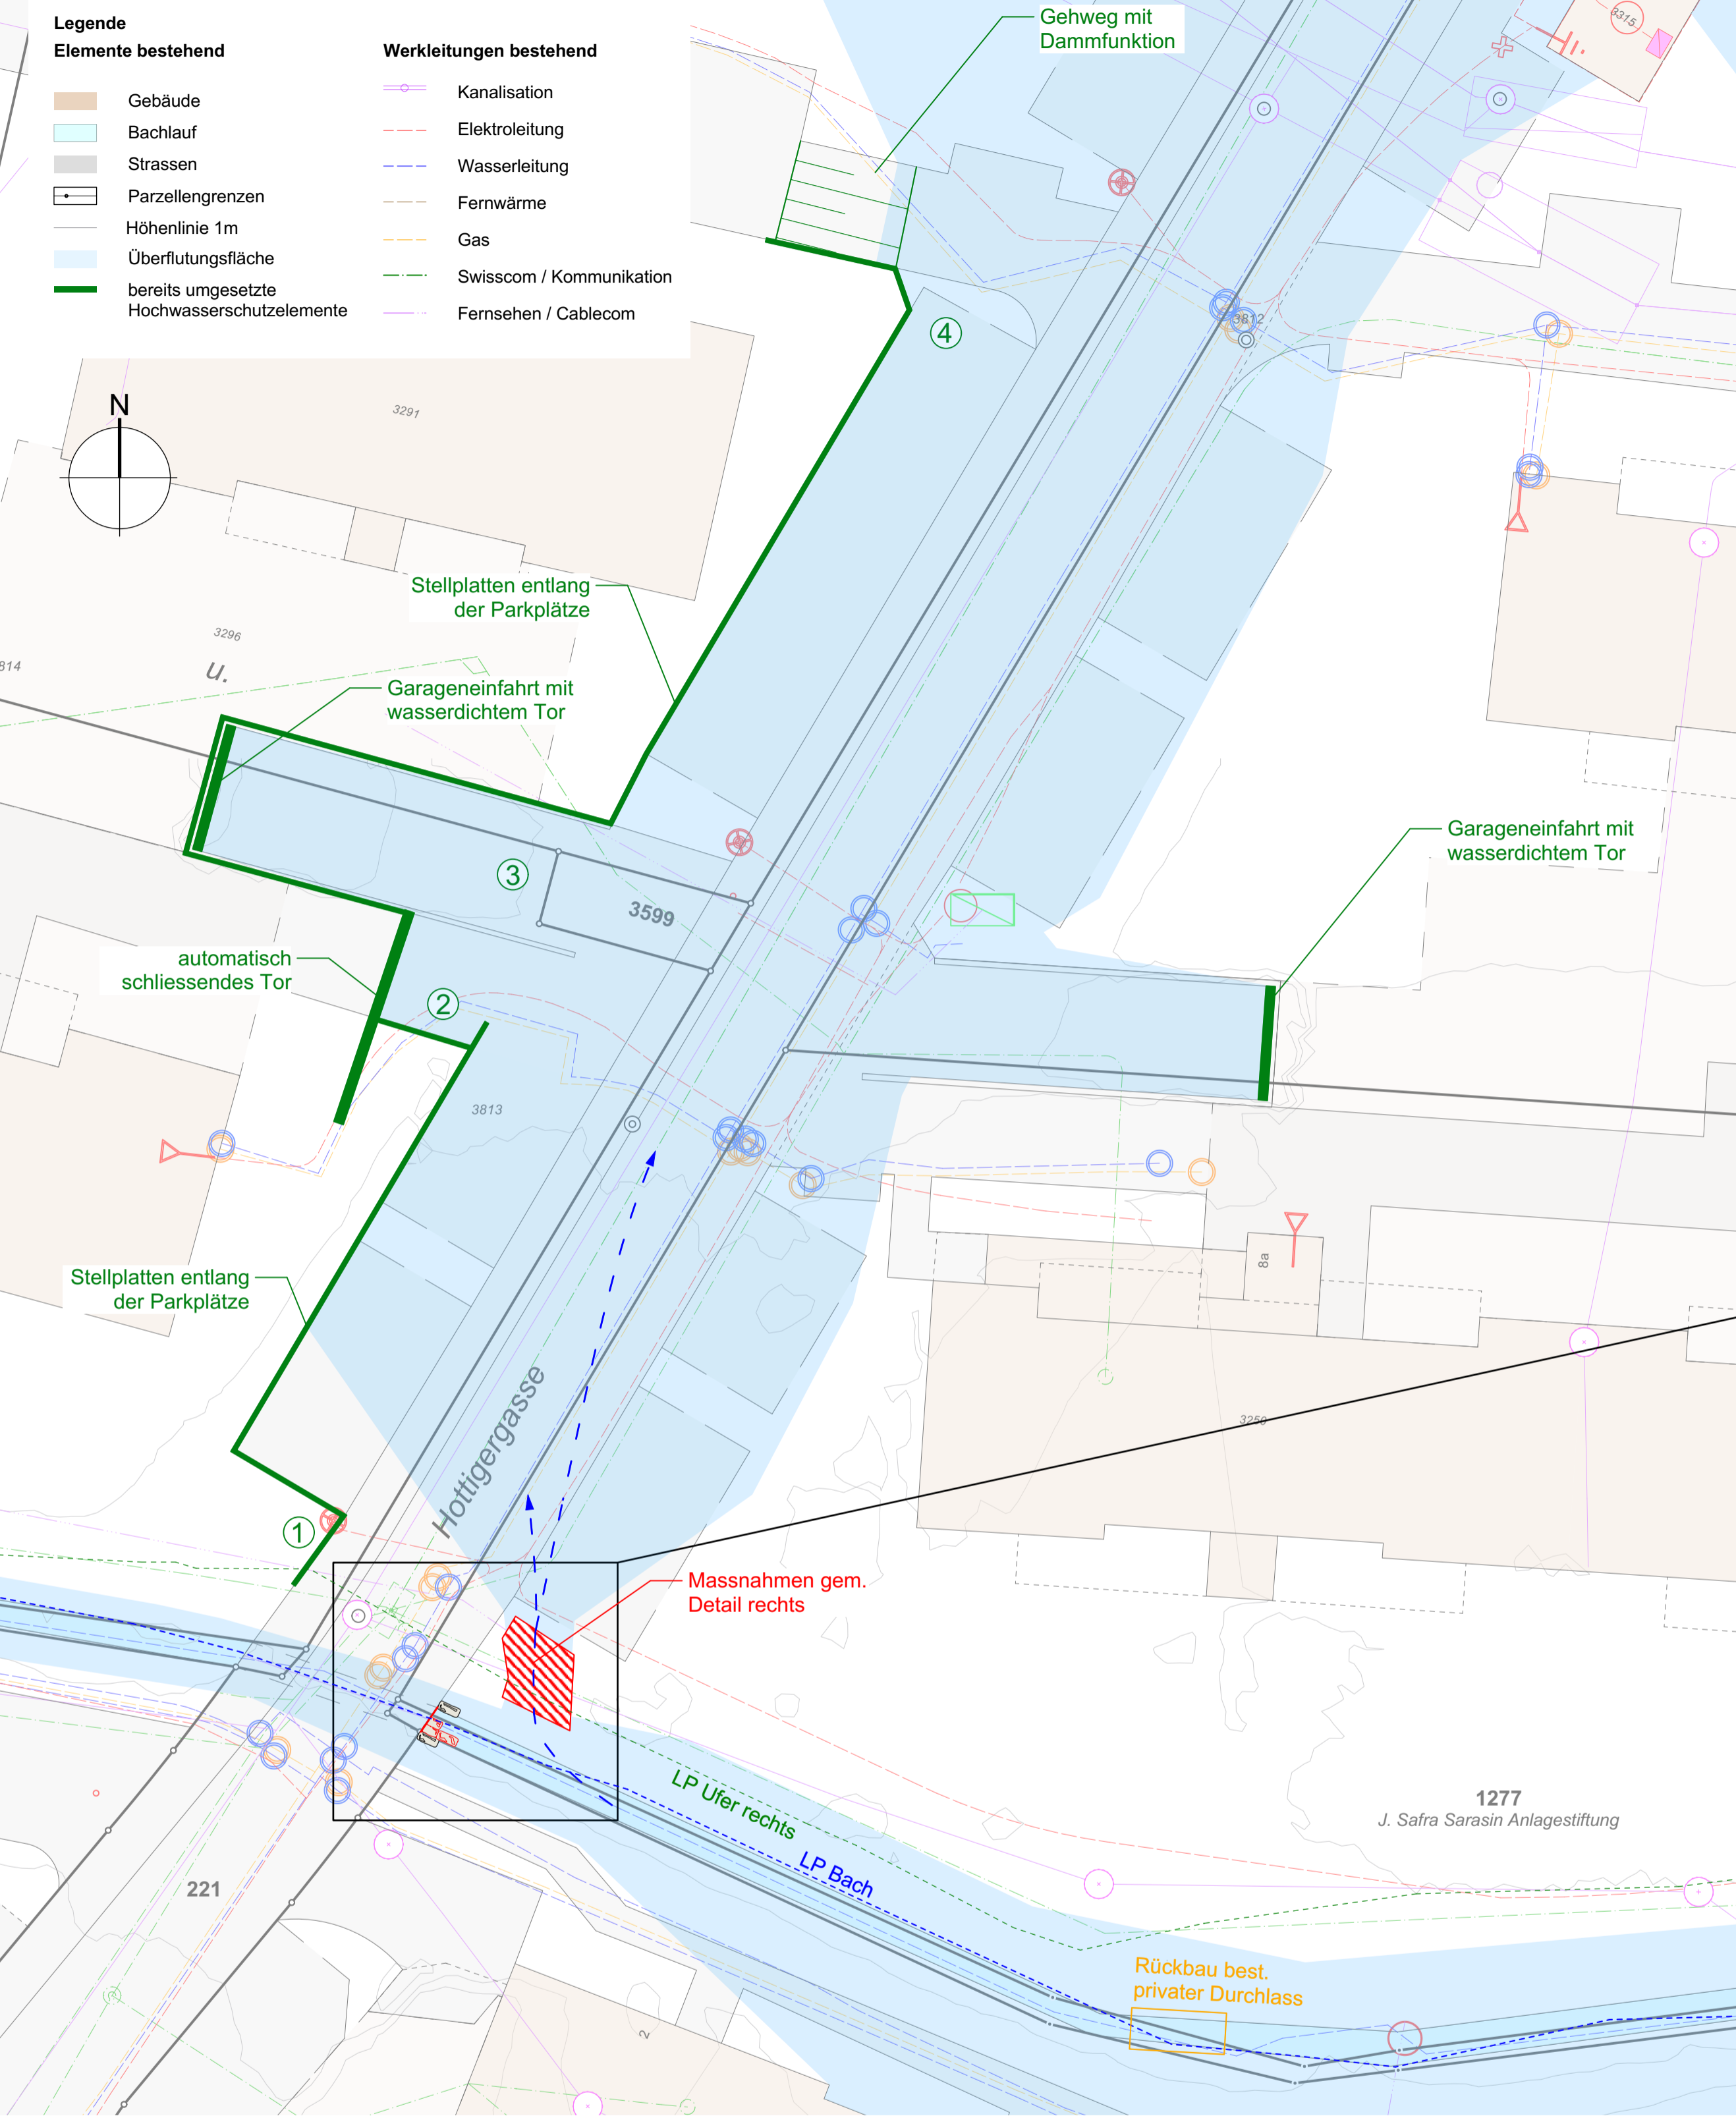

LP Bach 1:200/50

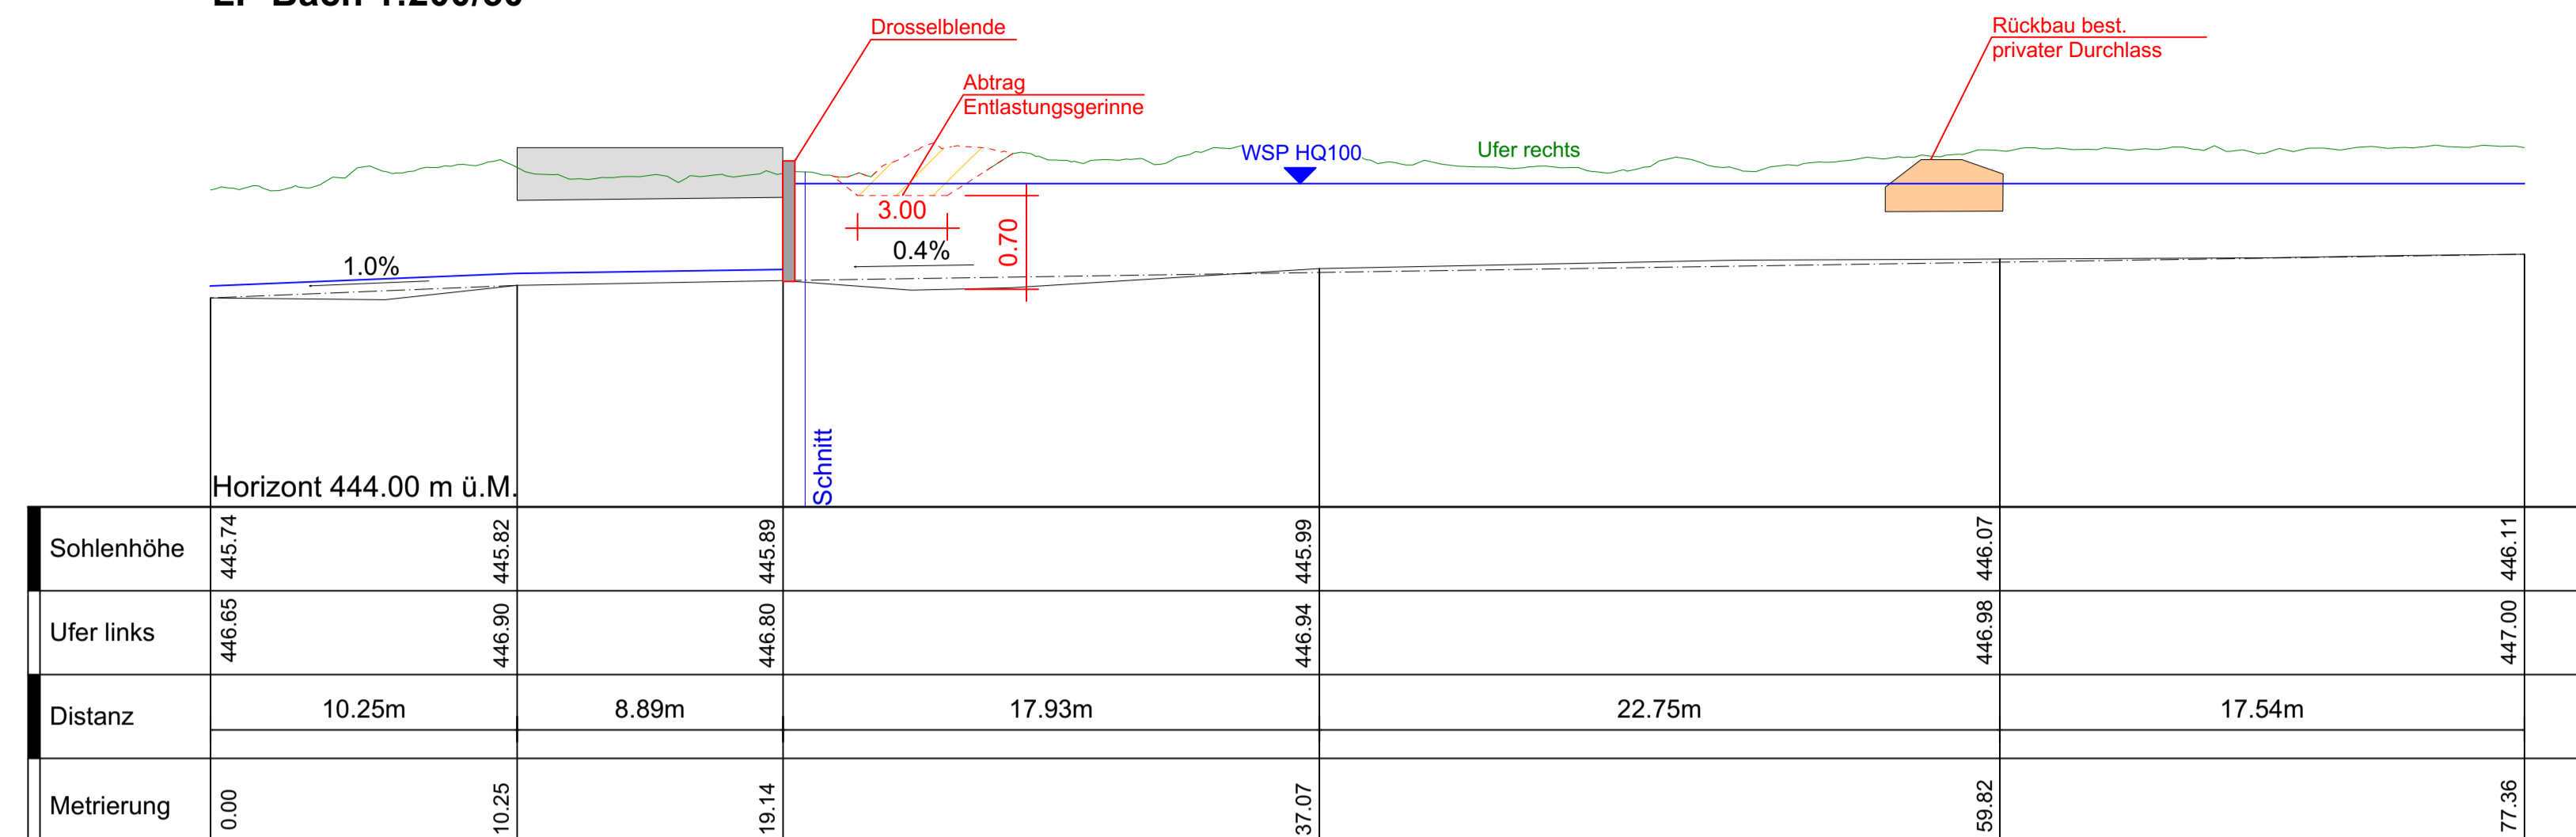

Detail 1:50

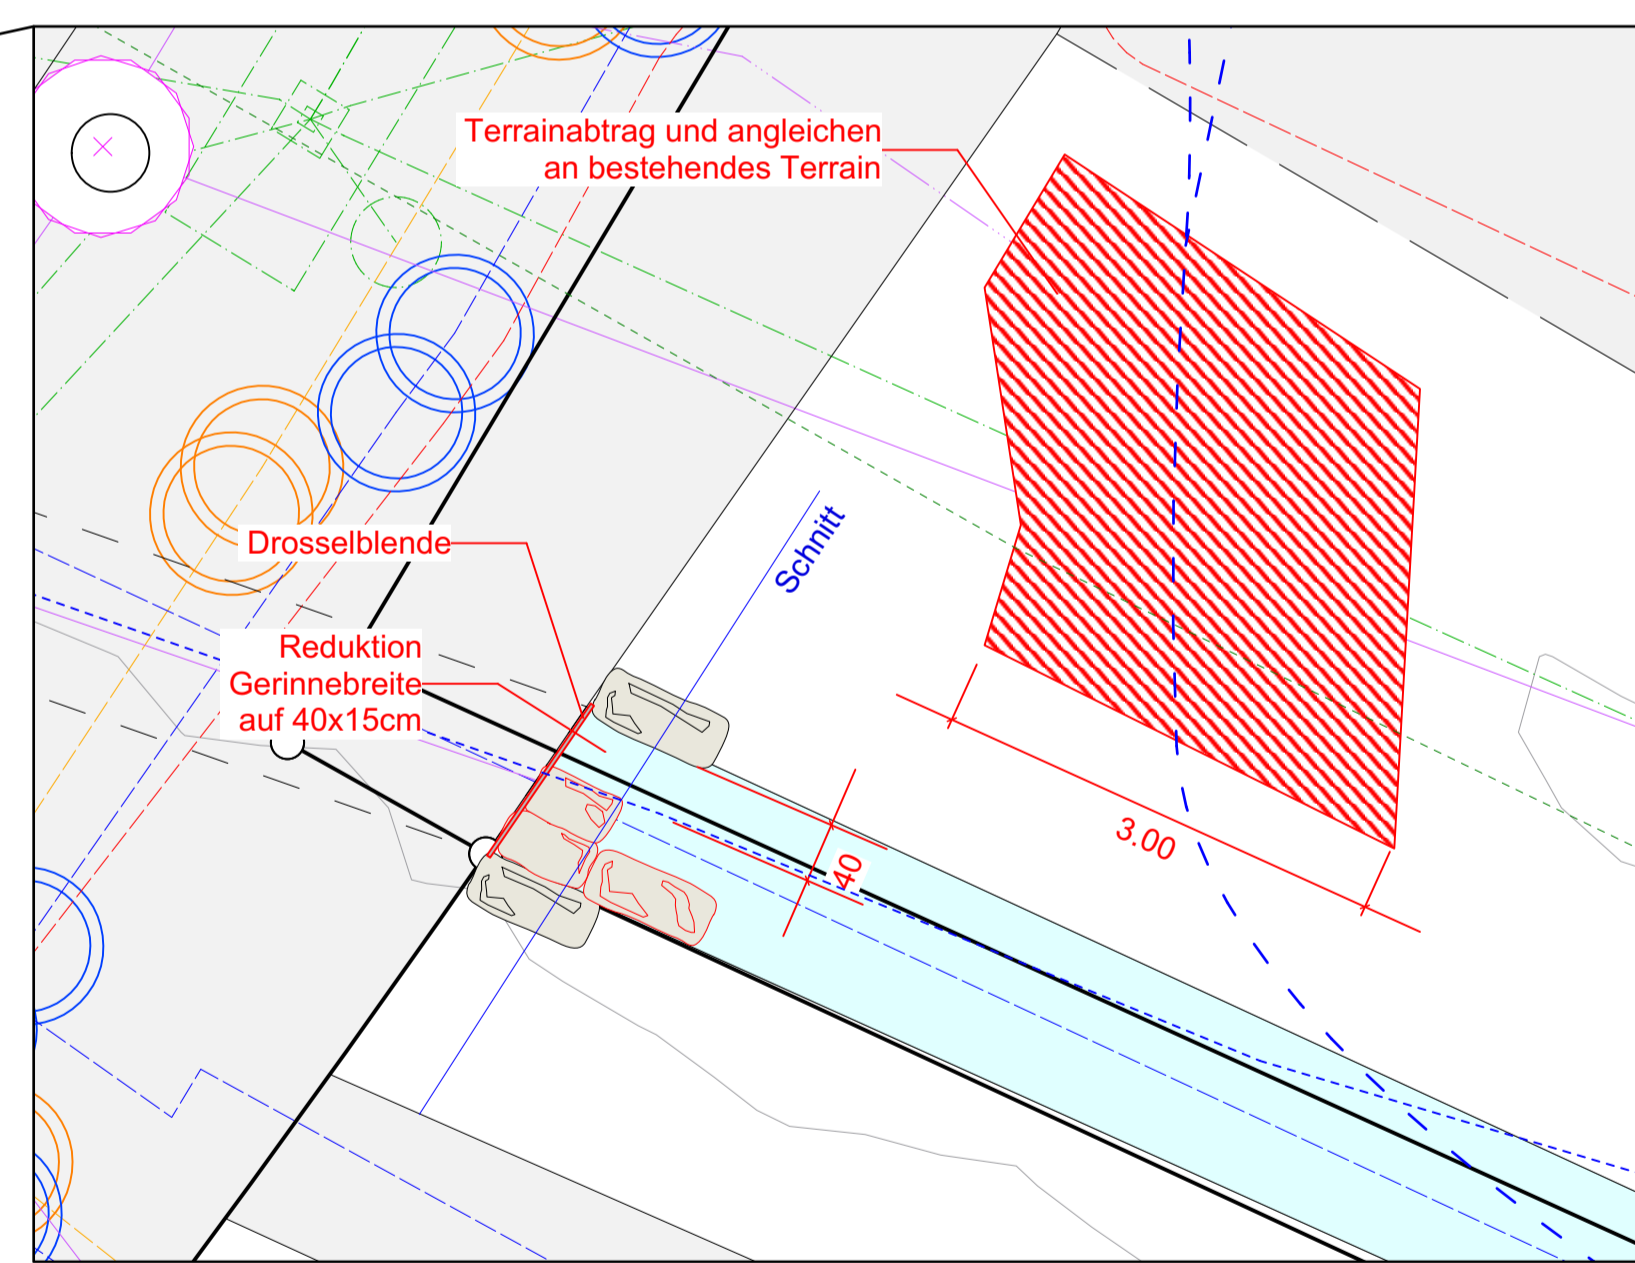

Schnitt Hottigergasse 1:20

