


Tubi in PVC-U SDR 51 (S25) SN2

Tubi in HDPE
SDR 33 (S16) SN2

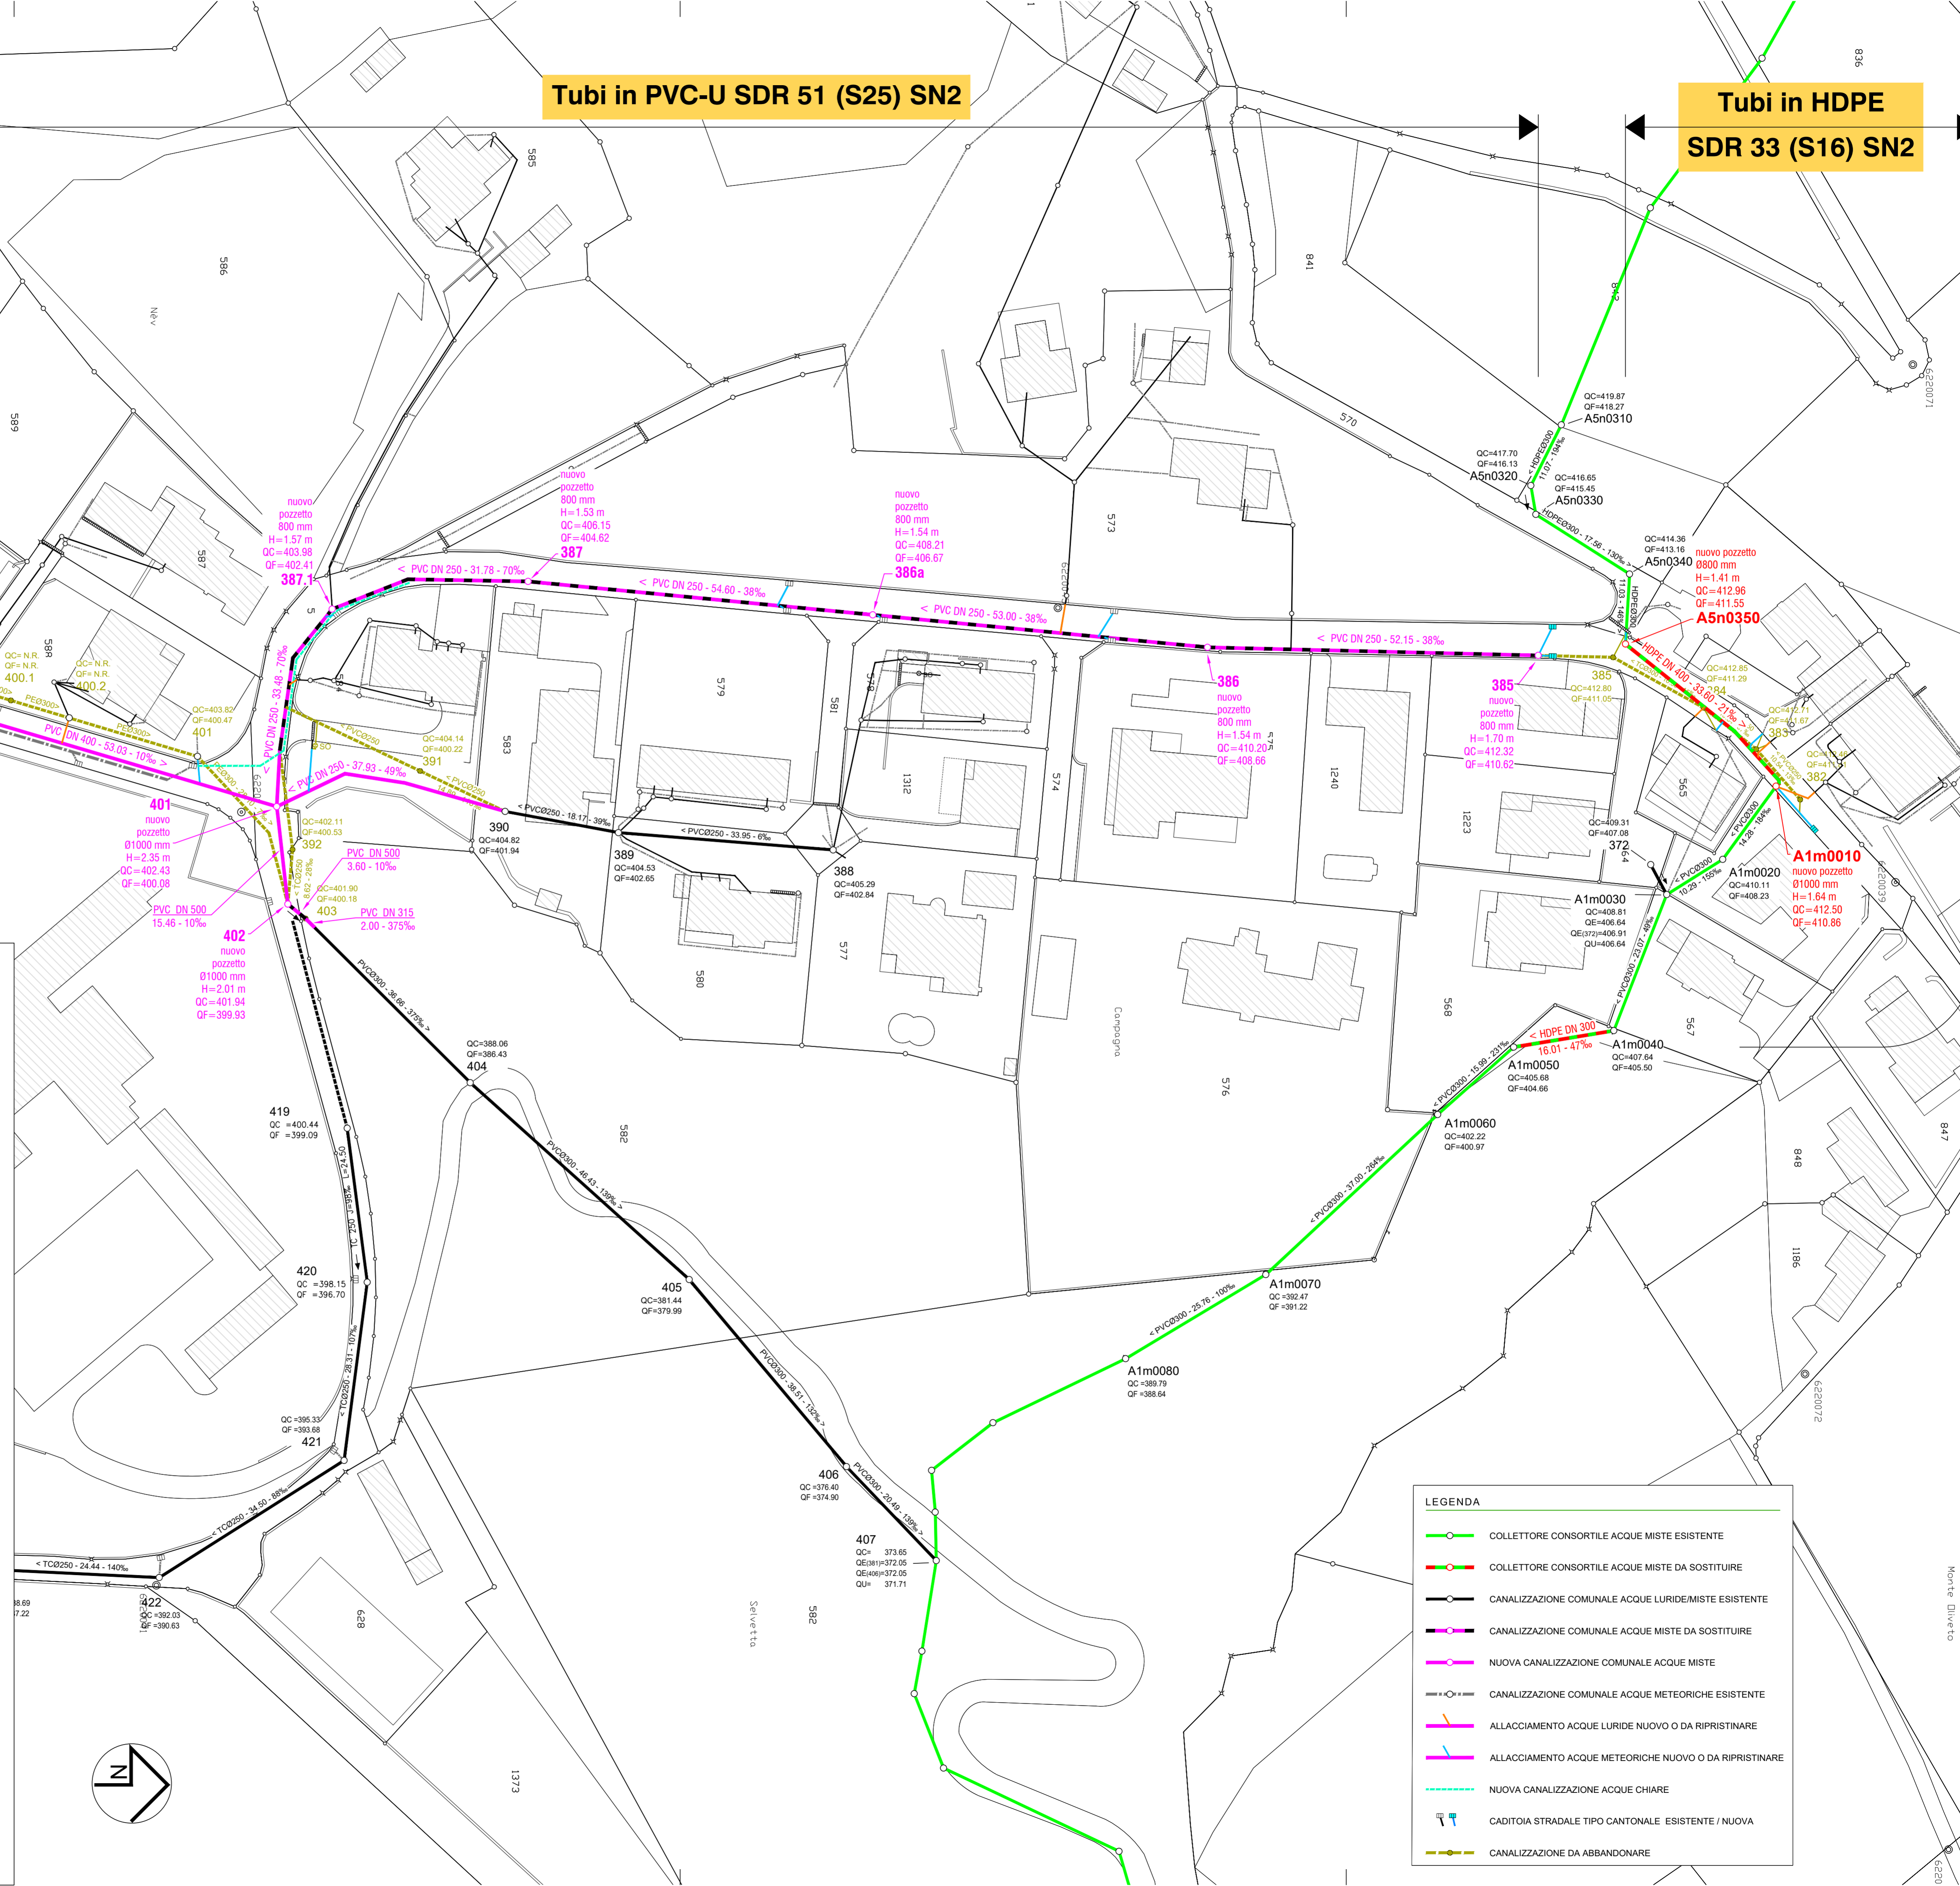



CITTÀ DI MENDRISIO
Quartiere di Rancate



CDAM
Consorzio depurazione acque Mendrisio e dintorni

Ufficio Tecnico Comunale Infrastrutture pubbliche Città di Mendrisio Via F. Zorzi 1 CH-6850 Mendrisio	Completamento PGS e PGSc Via Barozzo e zona Selvetta
Piano no.: C047-D-503 Scala: 1:500 Data: 24 ottobre 2023 Operatore:	PROGETTO DEFINITIVO
 HOLINGER AG Via Luigi Lavezzari 15, CH-6850 Mendrisio Telefono +41 91 610 09 40 tcono@holinger.com, www.holinger.com	Planimetria Tratte PGS: - da pz. 382 a pz. 403 - da pz. 400 a pz. 402 - da pz. 390 a pz. 391.1 Tratte PGSc: - da pz. A5n0350 a pz. A1m0010 - da pz. A1m0040 a pz. A1m0050

Versione	Data	Modifica	Visto PR
a)			
b)			
c)			

LEGENDA

- COLLETTORE CONSORTILE ACQUE MISTE ESISTENTE
- COLLETTORE CONSORTILE ACQUE MISTE DA SOSTITUIRE
- CANALIZZAZIONE COMUNALE ACQUE LURIDE/MISTE ESISTENTE
- - - CANALIZZAZIONE COMUNALE ACQUE MISTE DA SOSTITUIRE
- NUOVA CANALIZZAZIONE COMUNALE ACQUE MISTE
- - - CANALIZZAZIONE COMUNALE ACQUE METEORICHE ESISTENTE
- ALLACCIAMENTO ACQUE LURIDE NUOVO O DA RIPRISTINARE
- ALLACCIAMENTO ACQUE METEORICHE NUOVO O DA RIPRISTINARE
- - - NUOVA CANALIZZAZIONE ACQUE CHIARE
- CADITOIA STRADALE TIPO CANTONALE ESISTENTE / NUOVA
- CANALIZZAZIONE DA ABBANDONARE