




SEZIONI

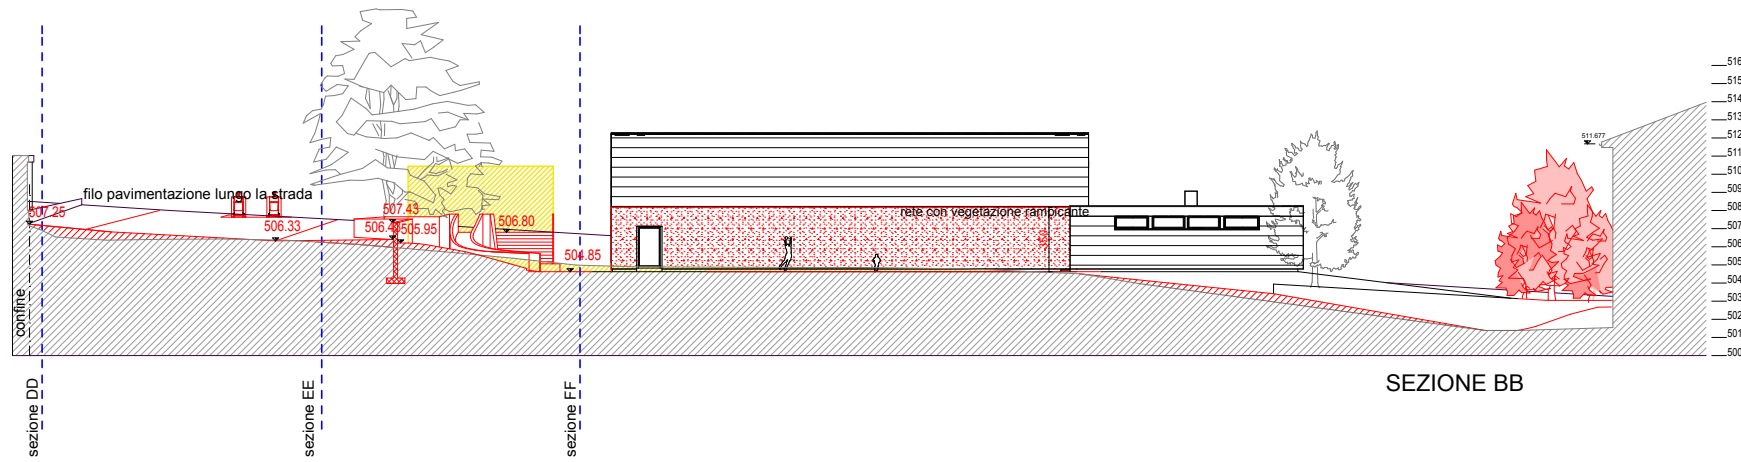

SEZIONE BB

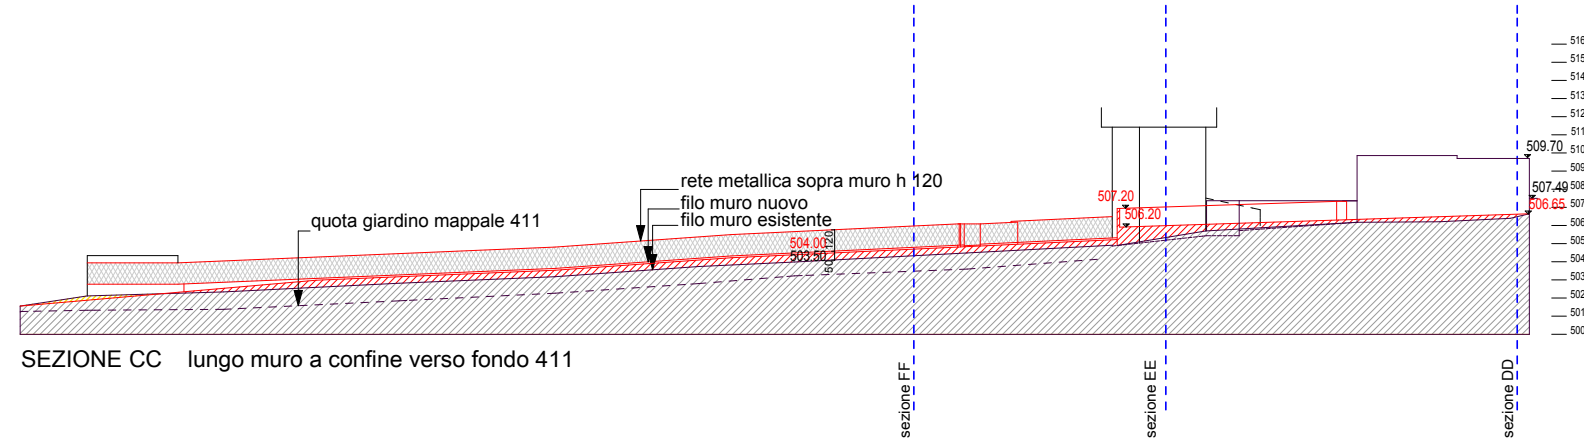

SEZIONE CC lungo muro a confine verso fondo 411

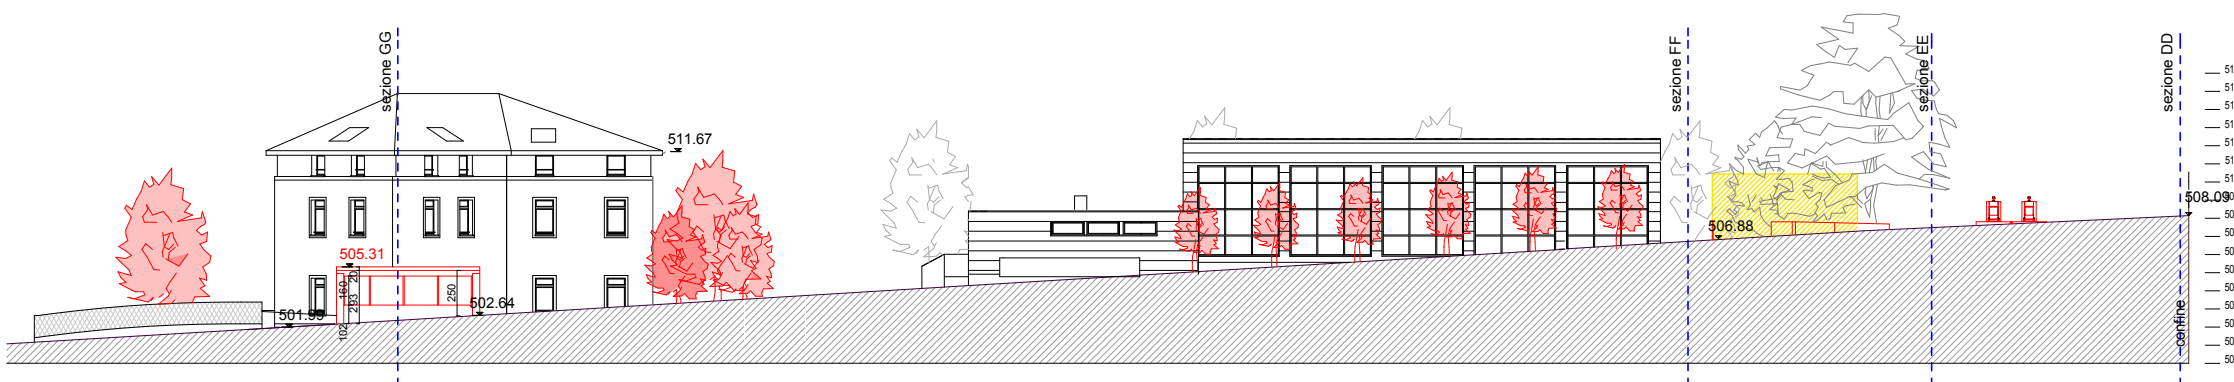

SEZIONE AA lungo Via Onorio Longhi