AIL SA
Via Industria 2
6933 Muzzano
Tel. +41(0)58 470 70 70
Fax +41(0)58 470 78 30
www.ail.ch • info@ail.ch

Aggiornamento 07.05.21

Allegato 2

AREA GESTIONE RETI
ARET

Comune:

Luogo:

Scala: 1: 2000

Data emissione: 24.02.2020
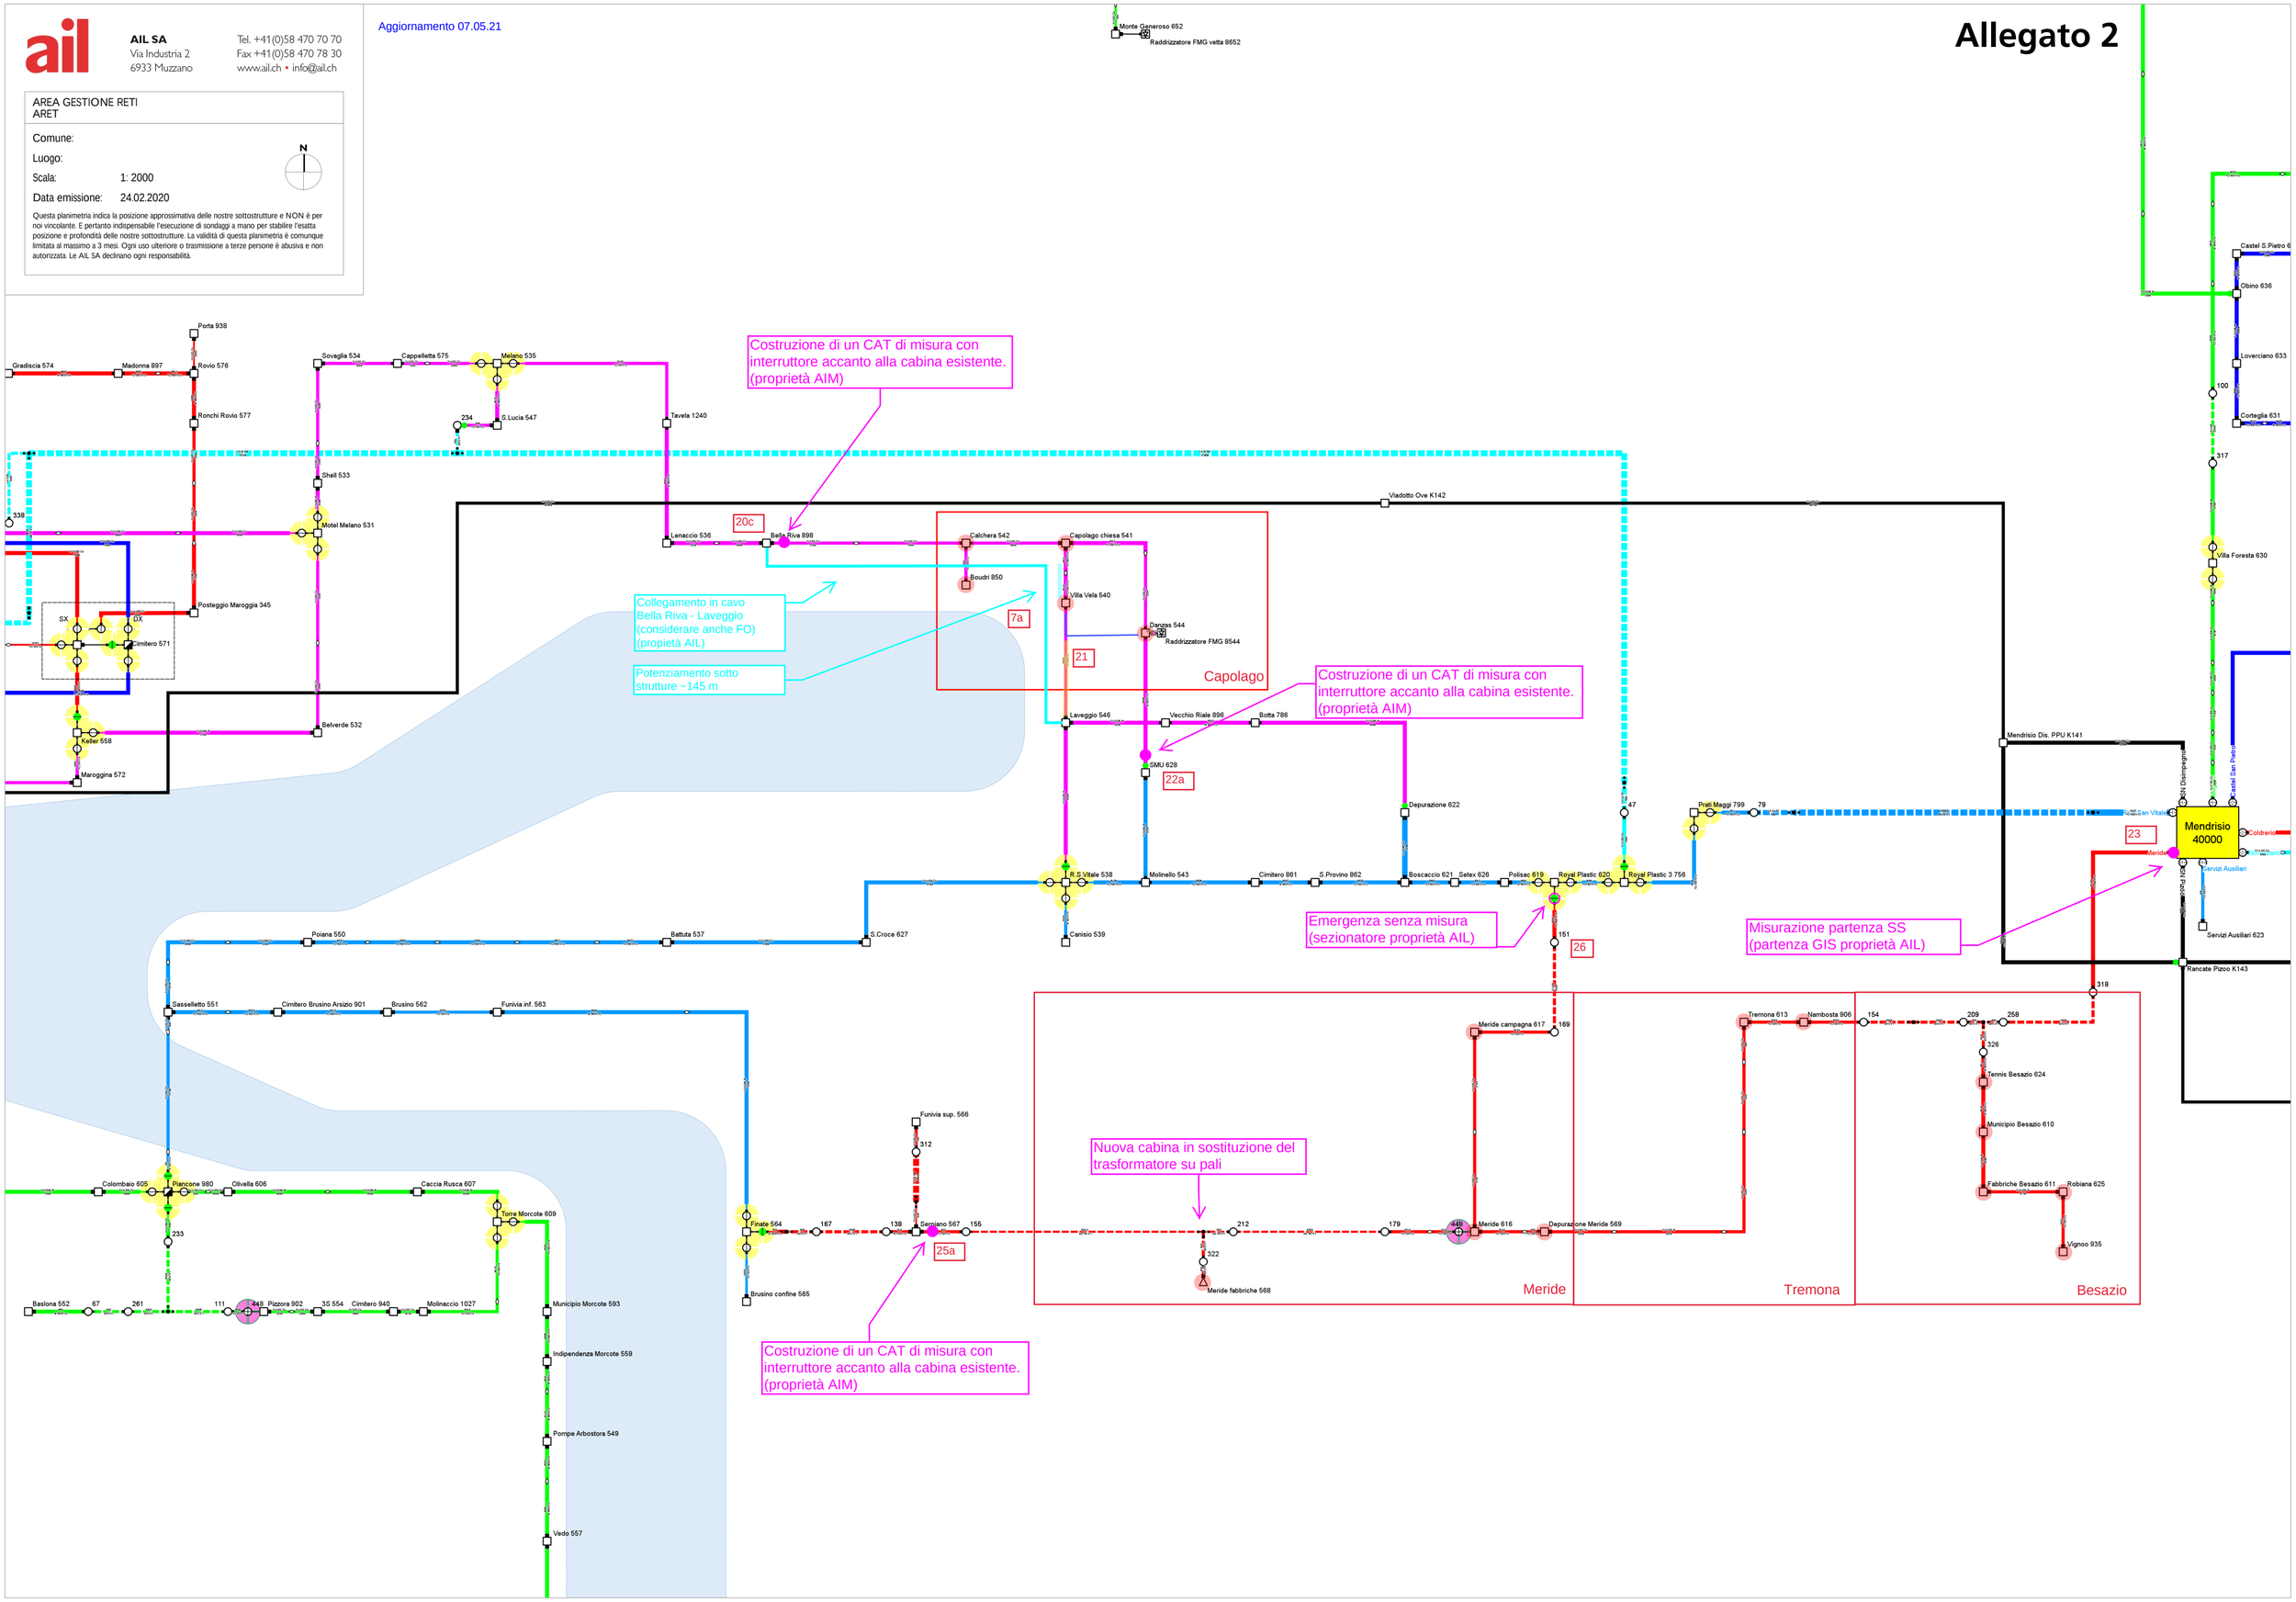
Questa planimetria indica la posizione approssimativa delle nostre sottostrutture e NON è per noi vincolante. E pertanto indispensabile l'esecuzione di sondaggi a mano per stabilire l'esatta posizione e profondità delle nostre sottostrutture. La validità di questa planimetria è comunque limitata al massimo a 3 mesi. Ogni uso ulteriore o trasmissione a terze persone è abusiva e non autorizzata. Le AIL SA declinano ogni responsabilità.