


Progetto ARM – Svincolo cantiere USTRA

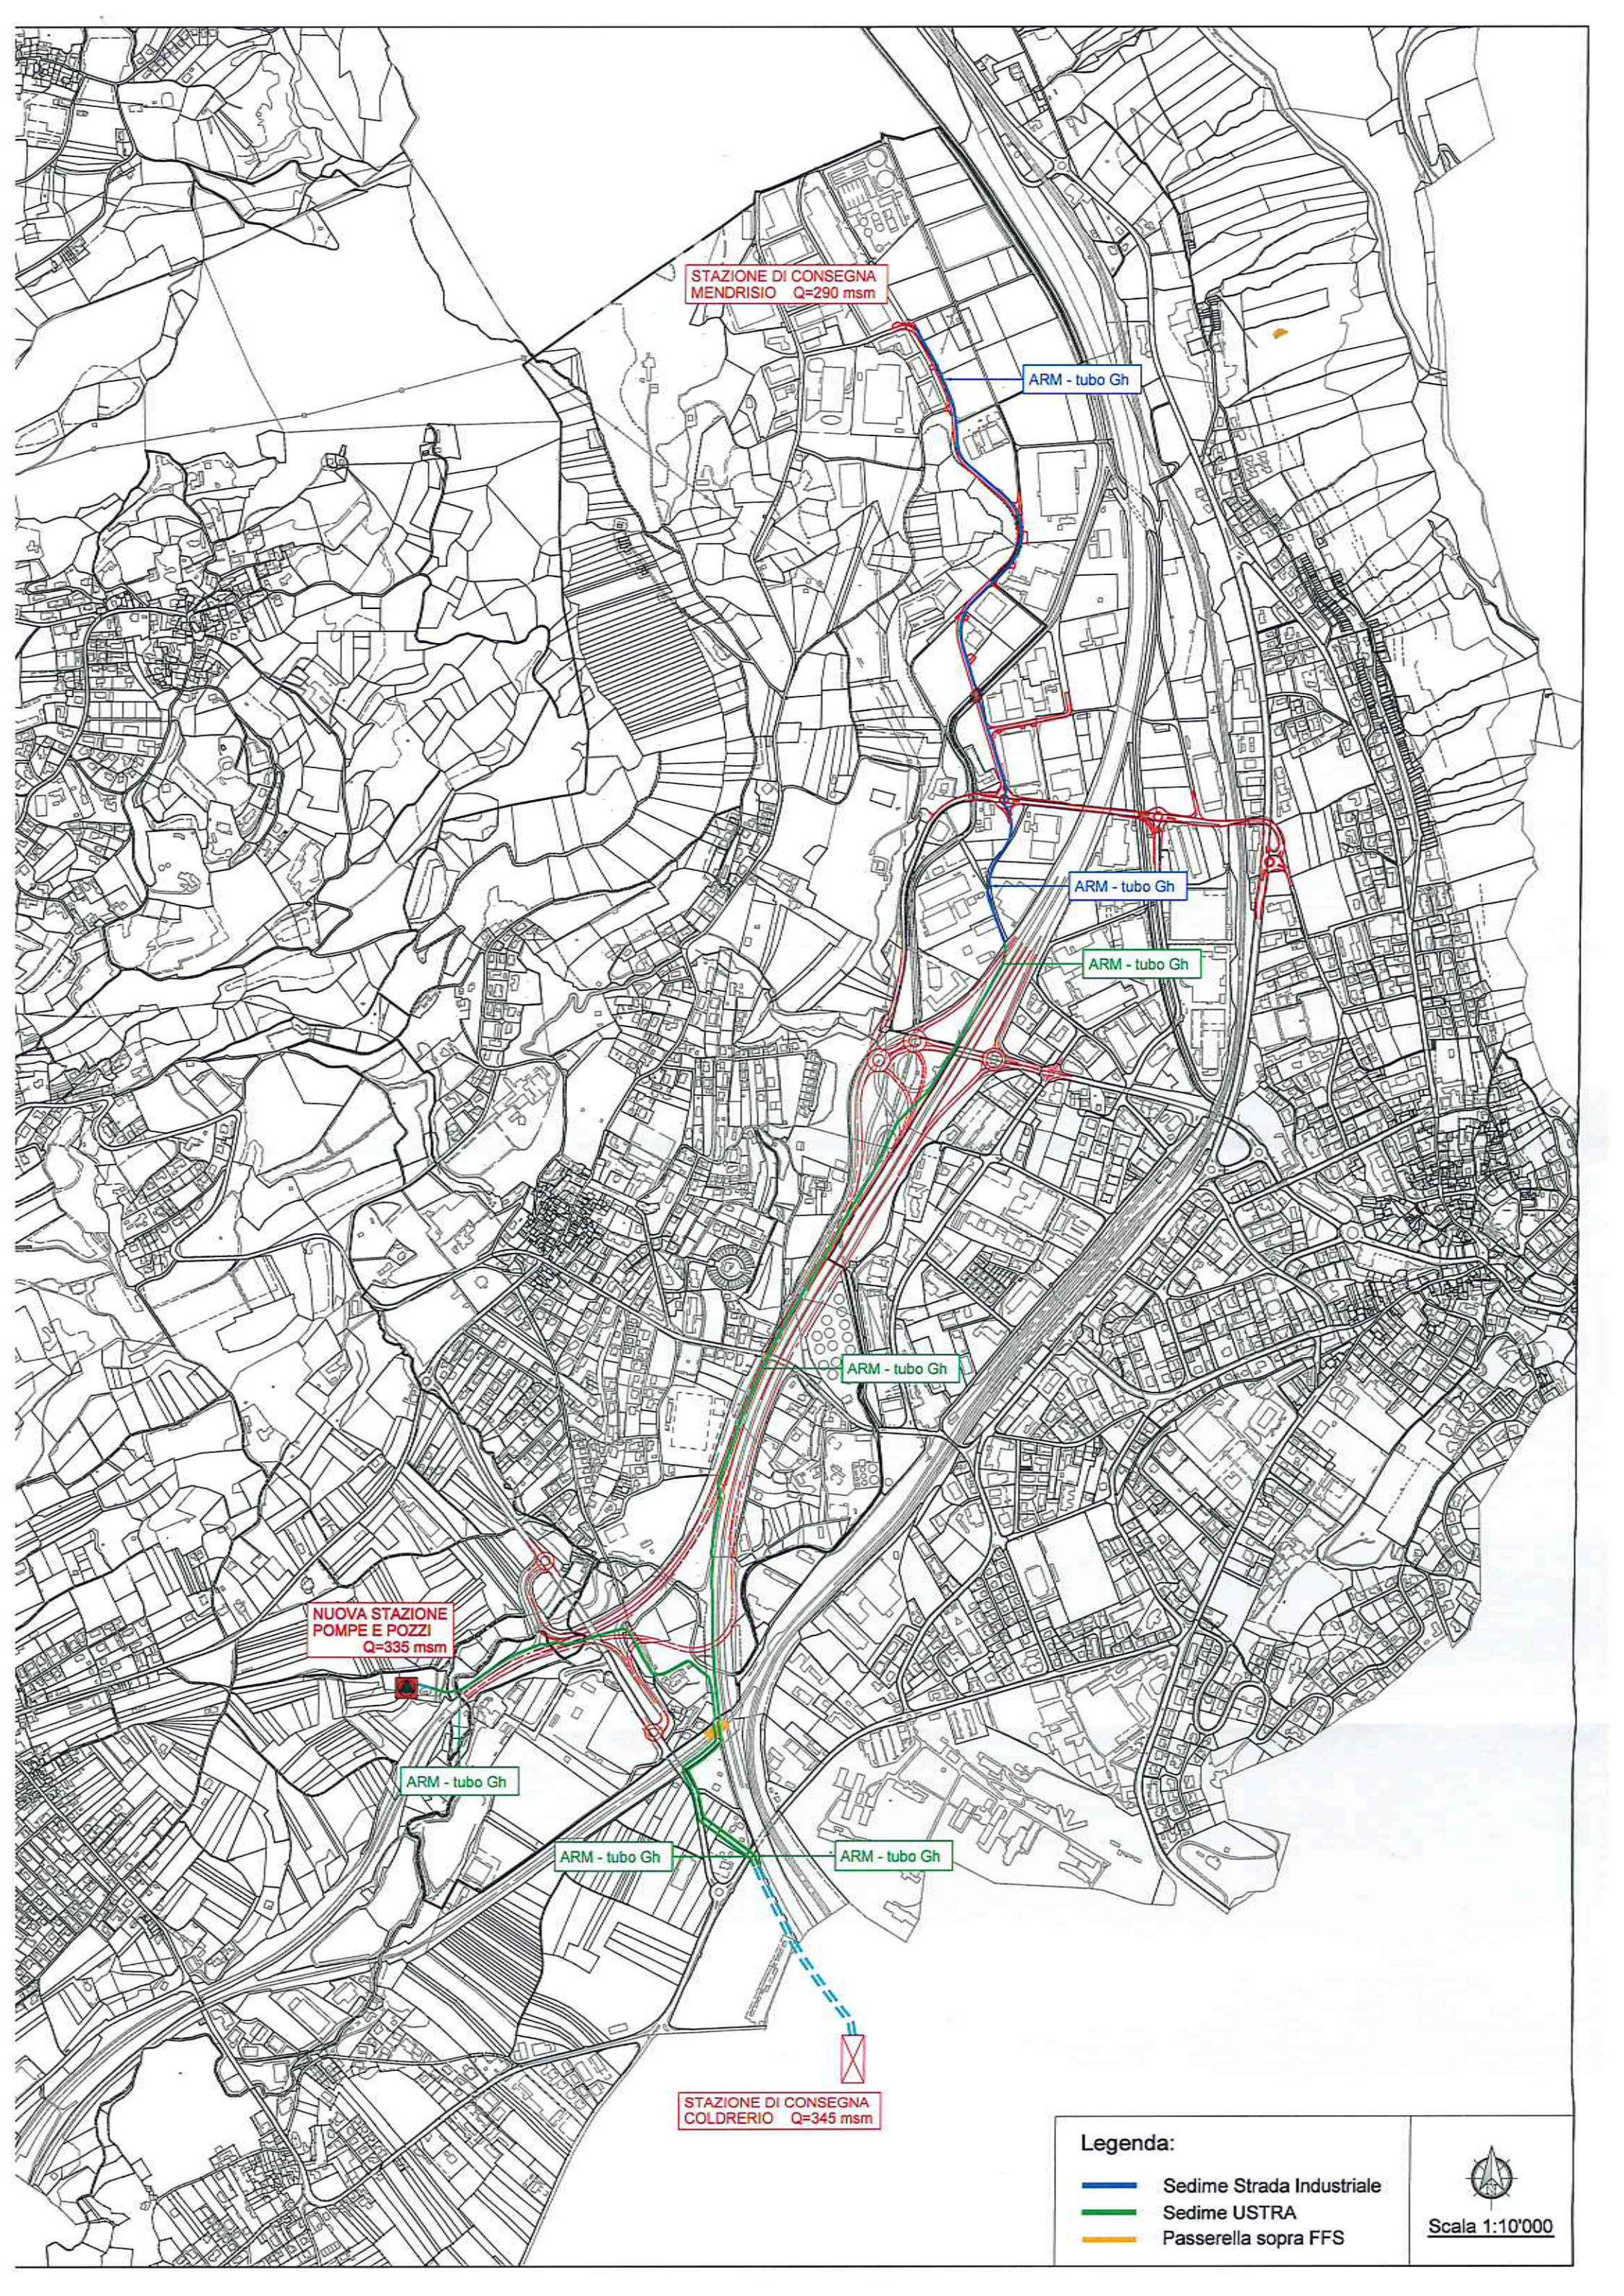

STAZIONE DI CONSEGNA
MENDRISIO Q=290 msm

ARM - tubo Gh

ARM - tubo Gh

ARM - tubo Gh

ARM - tubo Gh

NUOVA STAZIONE
POMPE E POZZI
Q=335 msm


 

ARM - tubo Gh

ARM - tubo Gh

ARM - tubo Gh

STAZIONE DI CONSEGNA
COLDRERIO Q=345 msm

Legenda:

-  Sedime Strada Industriale
-  Sedime USTRA
-  Passerella sopra FFS



Scala 1:10'000