


CENTRO DI PRONTO INTERVENTO MENDRISIO - FASE 2


LEGENDA

-  POLIZIA COMUNALE
-  PROTEZIONE CIVILE
-  SPAZI COMUNI
-  POLIZIA CANTONALE
-  PALESTRA - SALA FITNESS
-  BAR
-  IMPIANTI
-  DEPOSITO
-    SPAZI AMMINISTRATIVI


CENTRO DI PRONTO INTERVENTO MENDRISIO - FASE 2

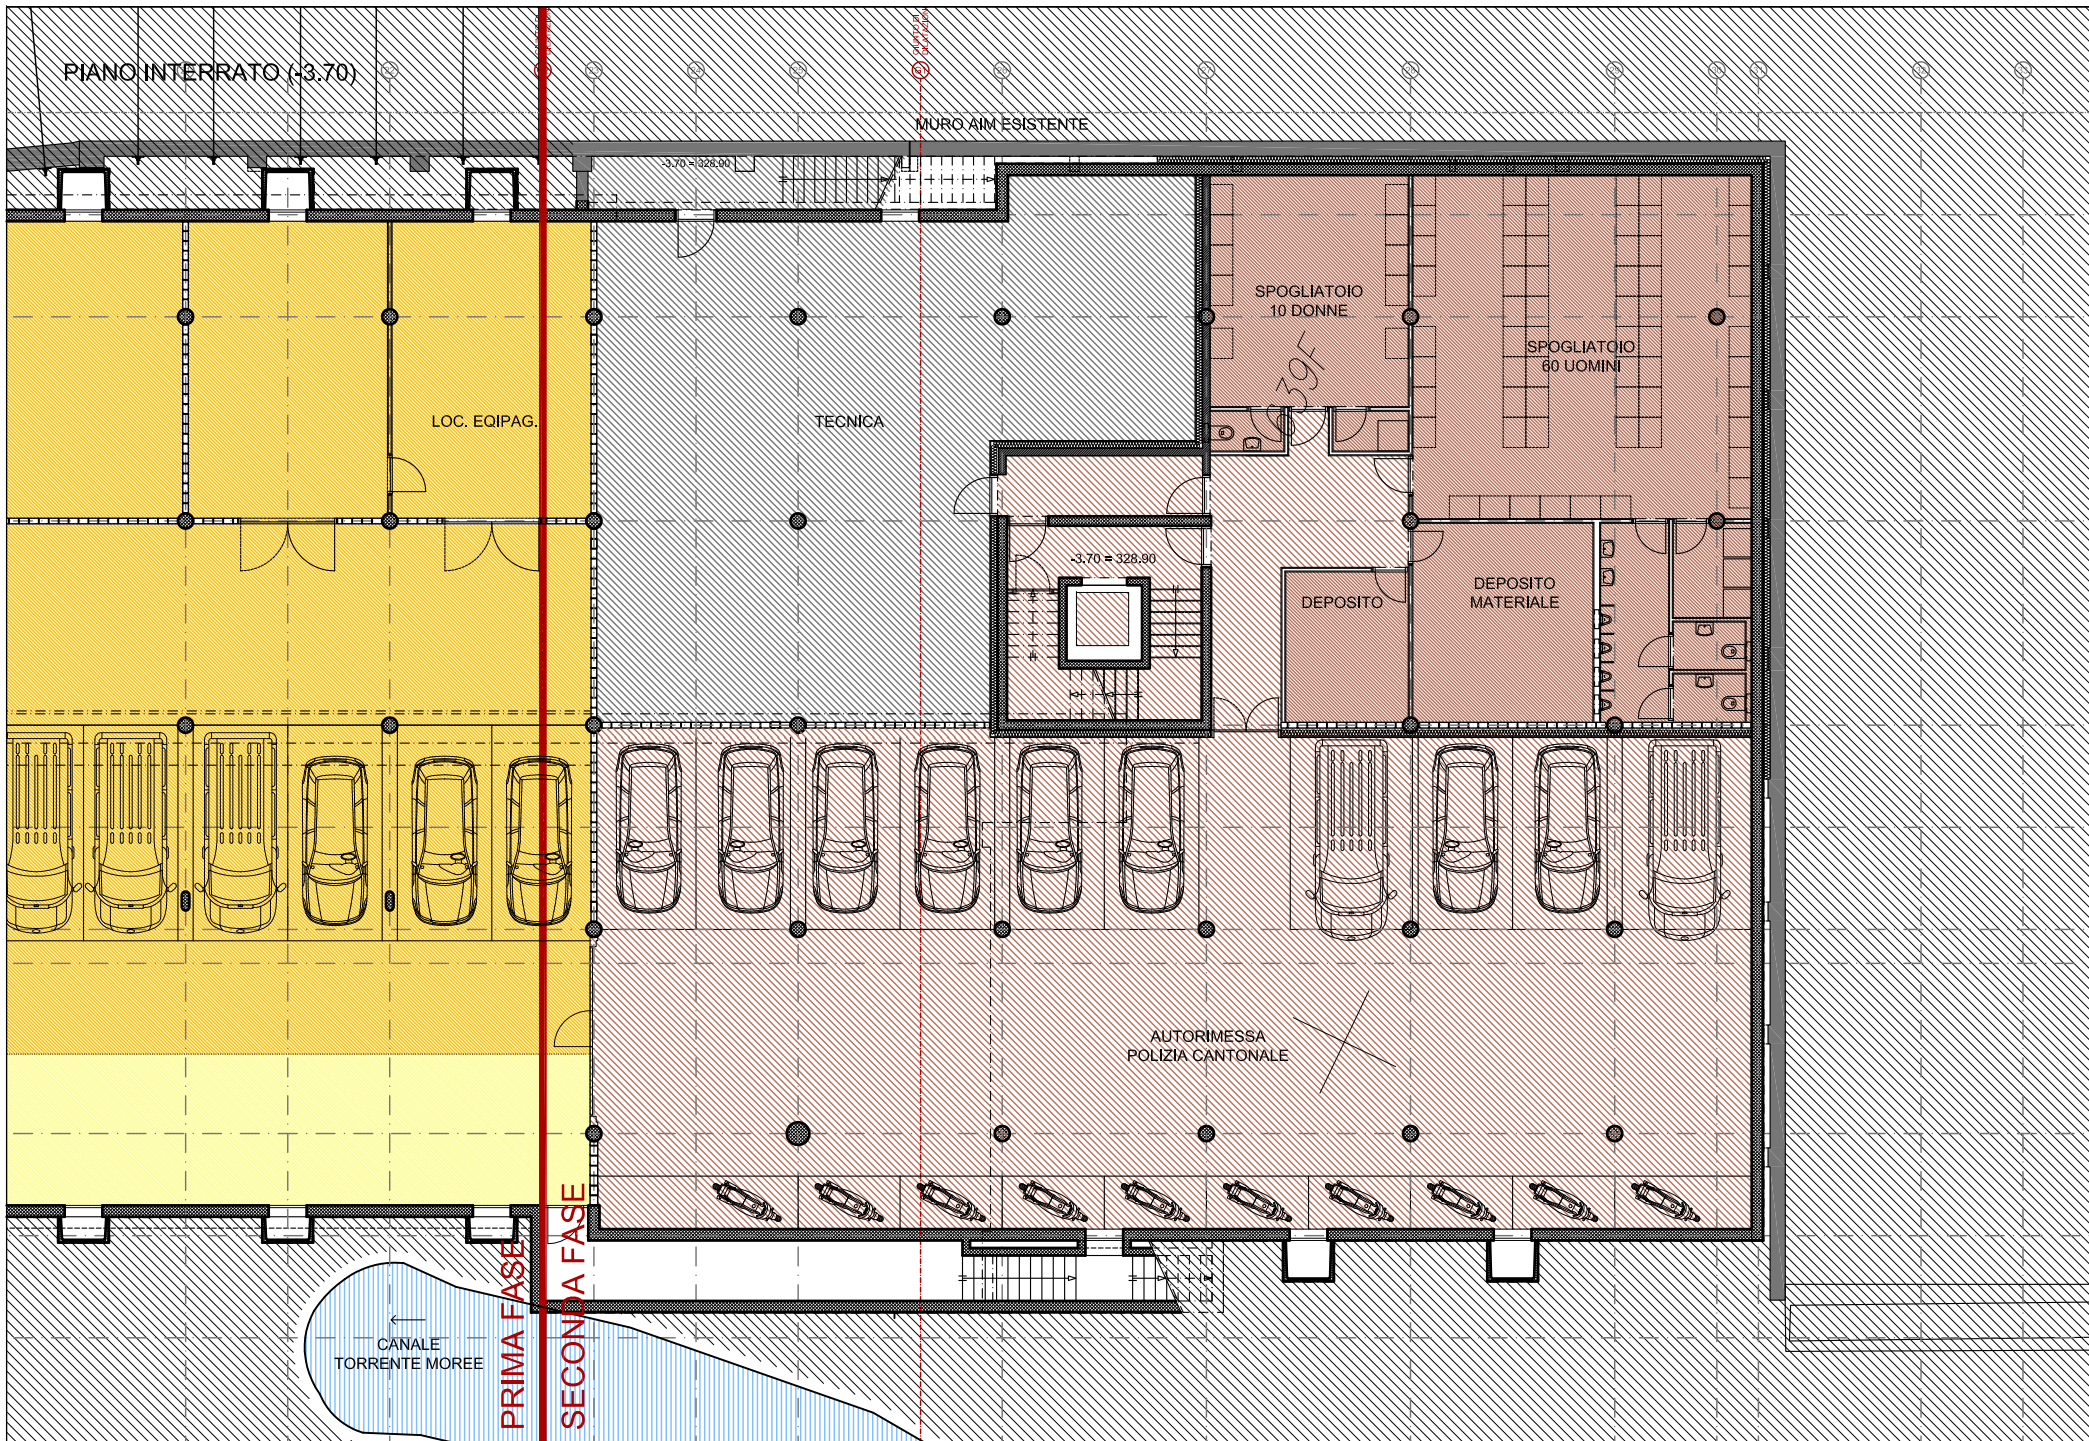


CENTRO DI PRONTO INTERVENTO MENDRISIO - FASE 2

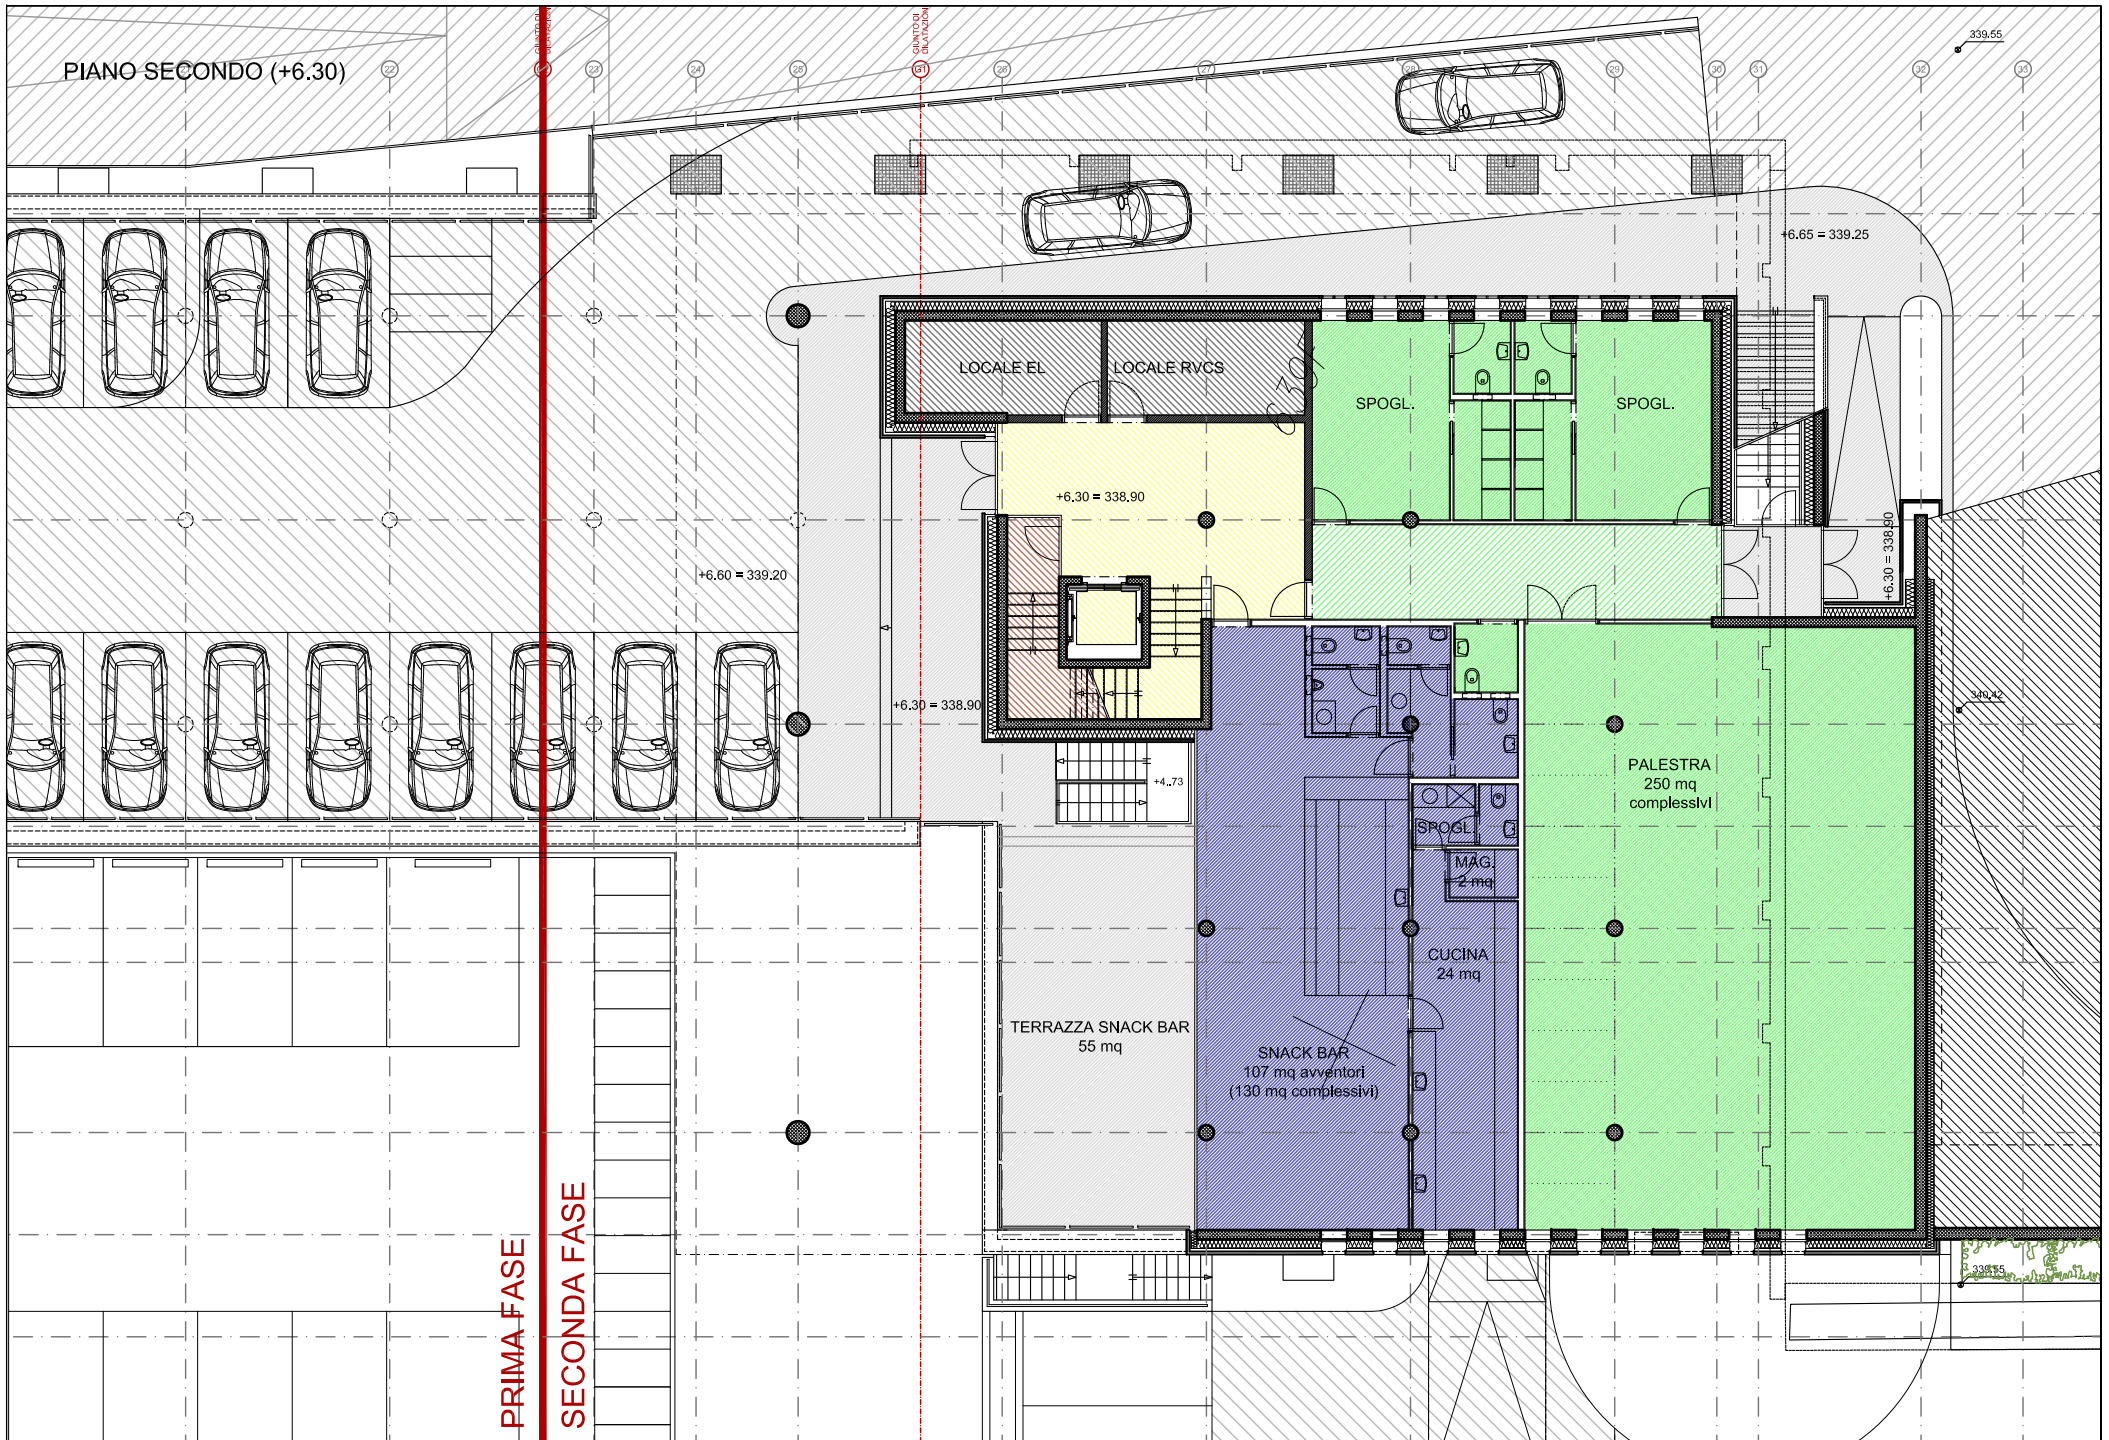

CENTRO DI PRONTO INTERVENTO MENDRISIO - FASE 2

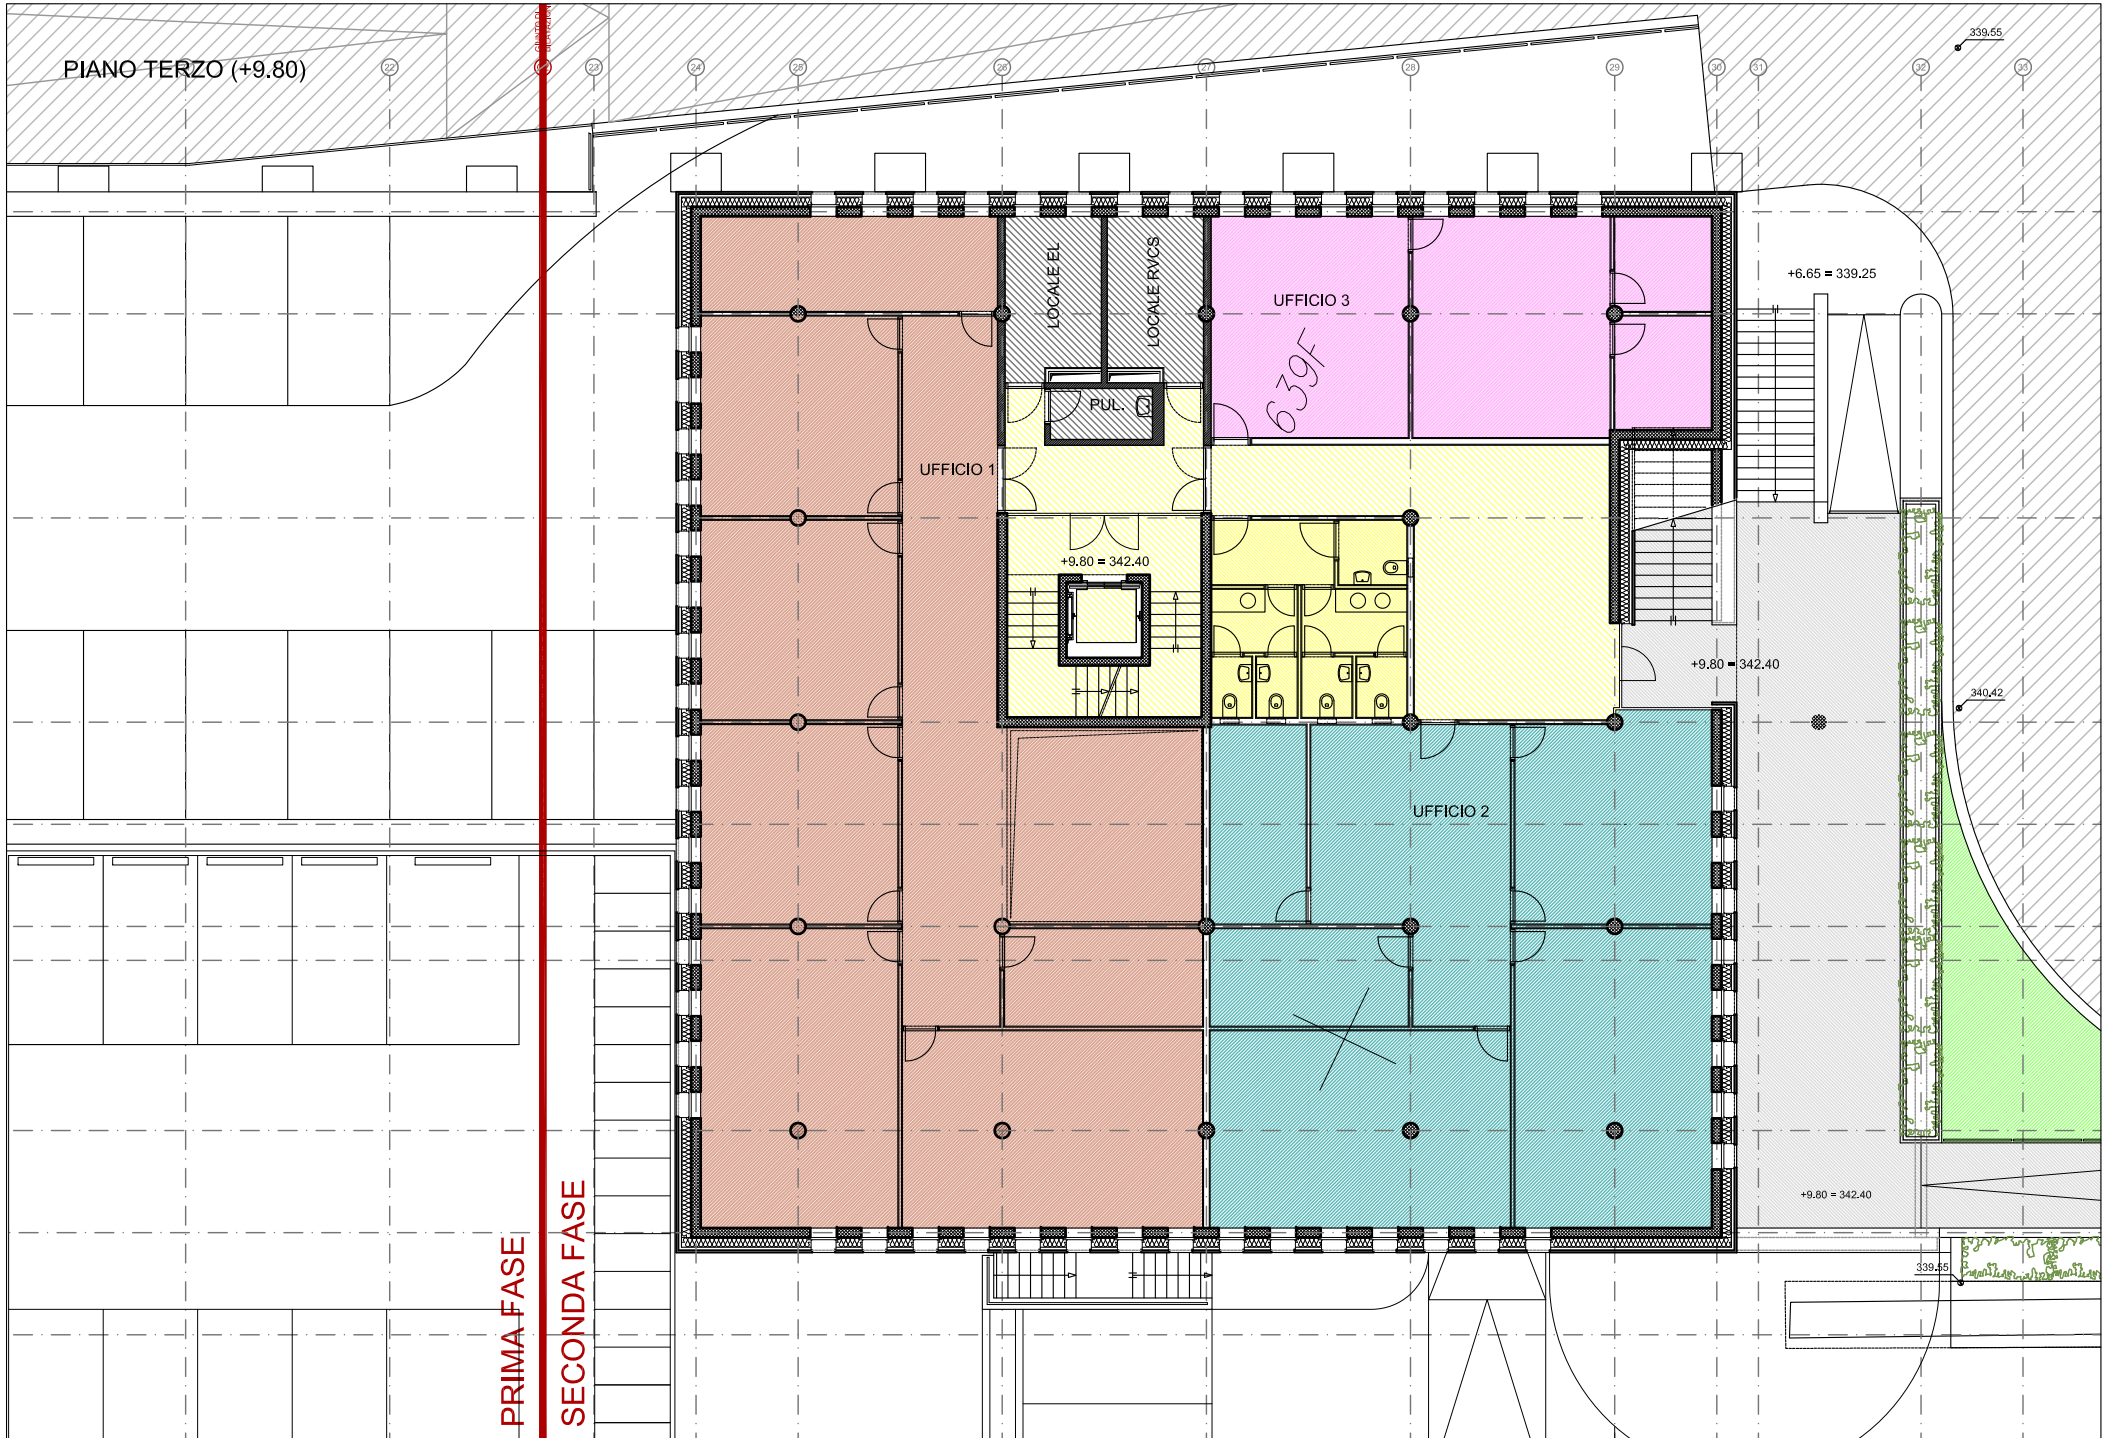


CENTRO DI PRONTO INTERVENTO MENDRISIO - FASE 2

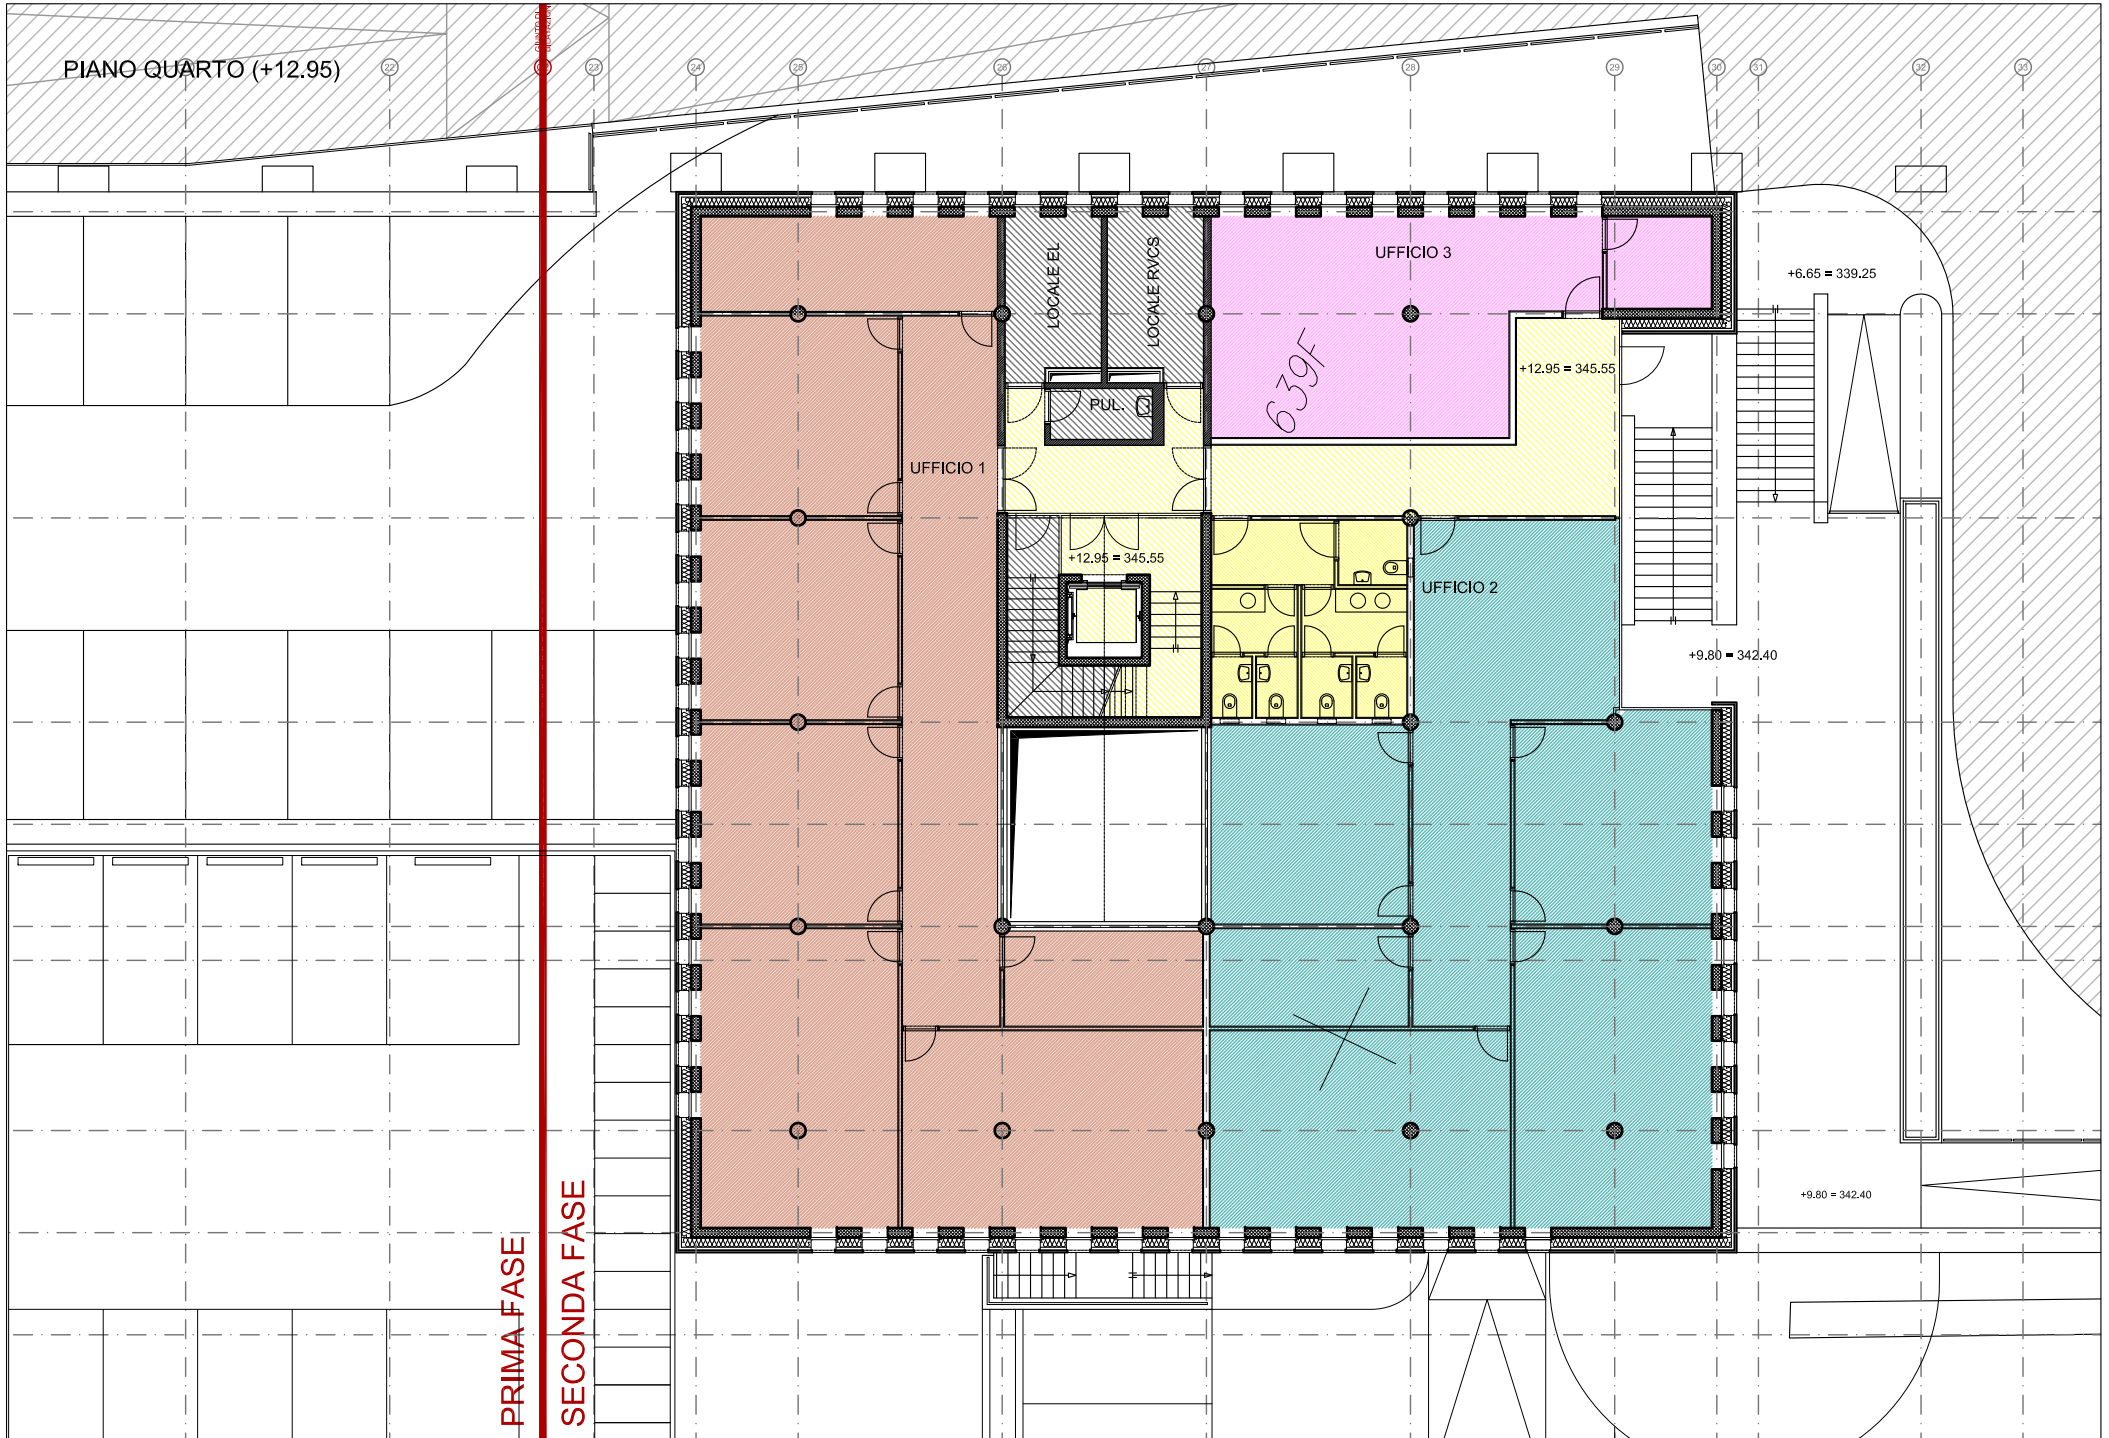


CENTRO DI PRONTO INTERVENTO MENDRISIO - FASE 2

SEZIONE LONGITUDINALE

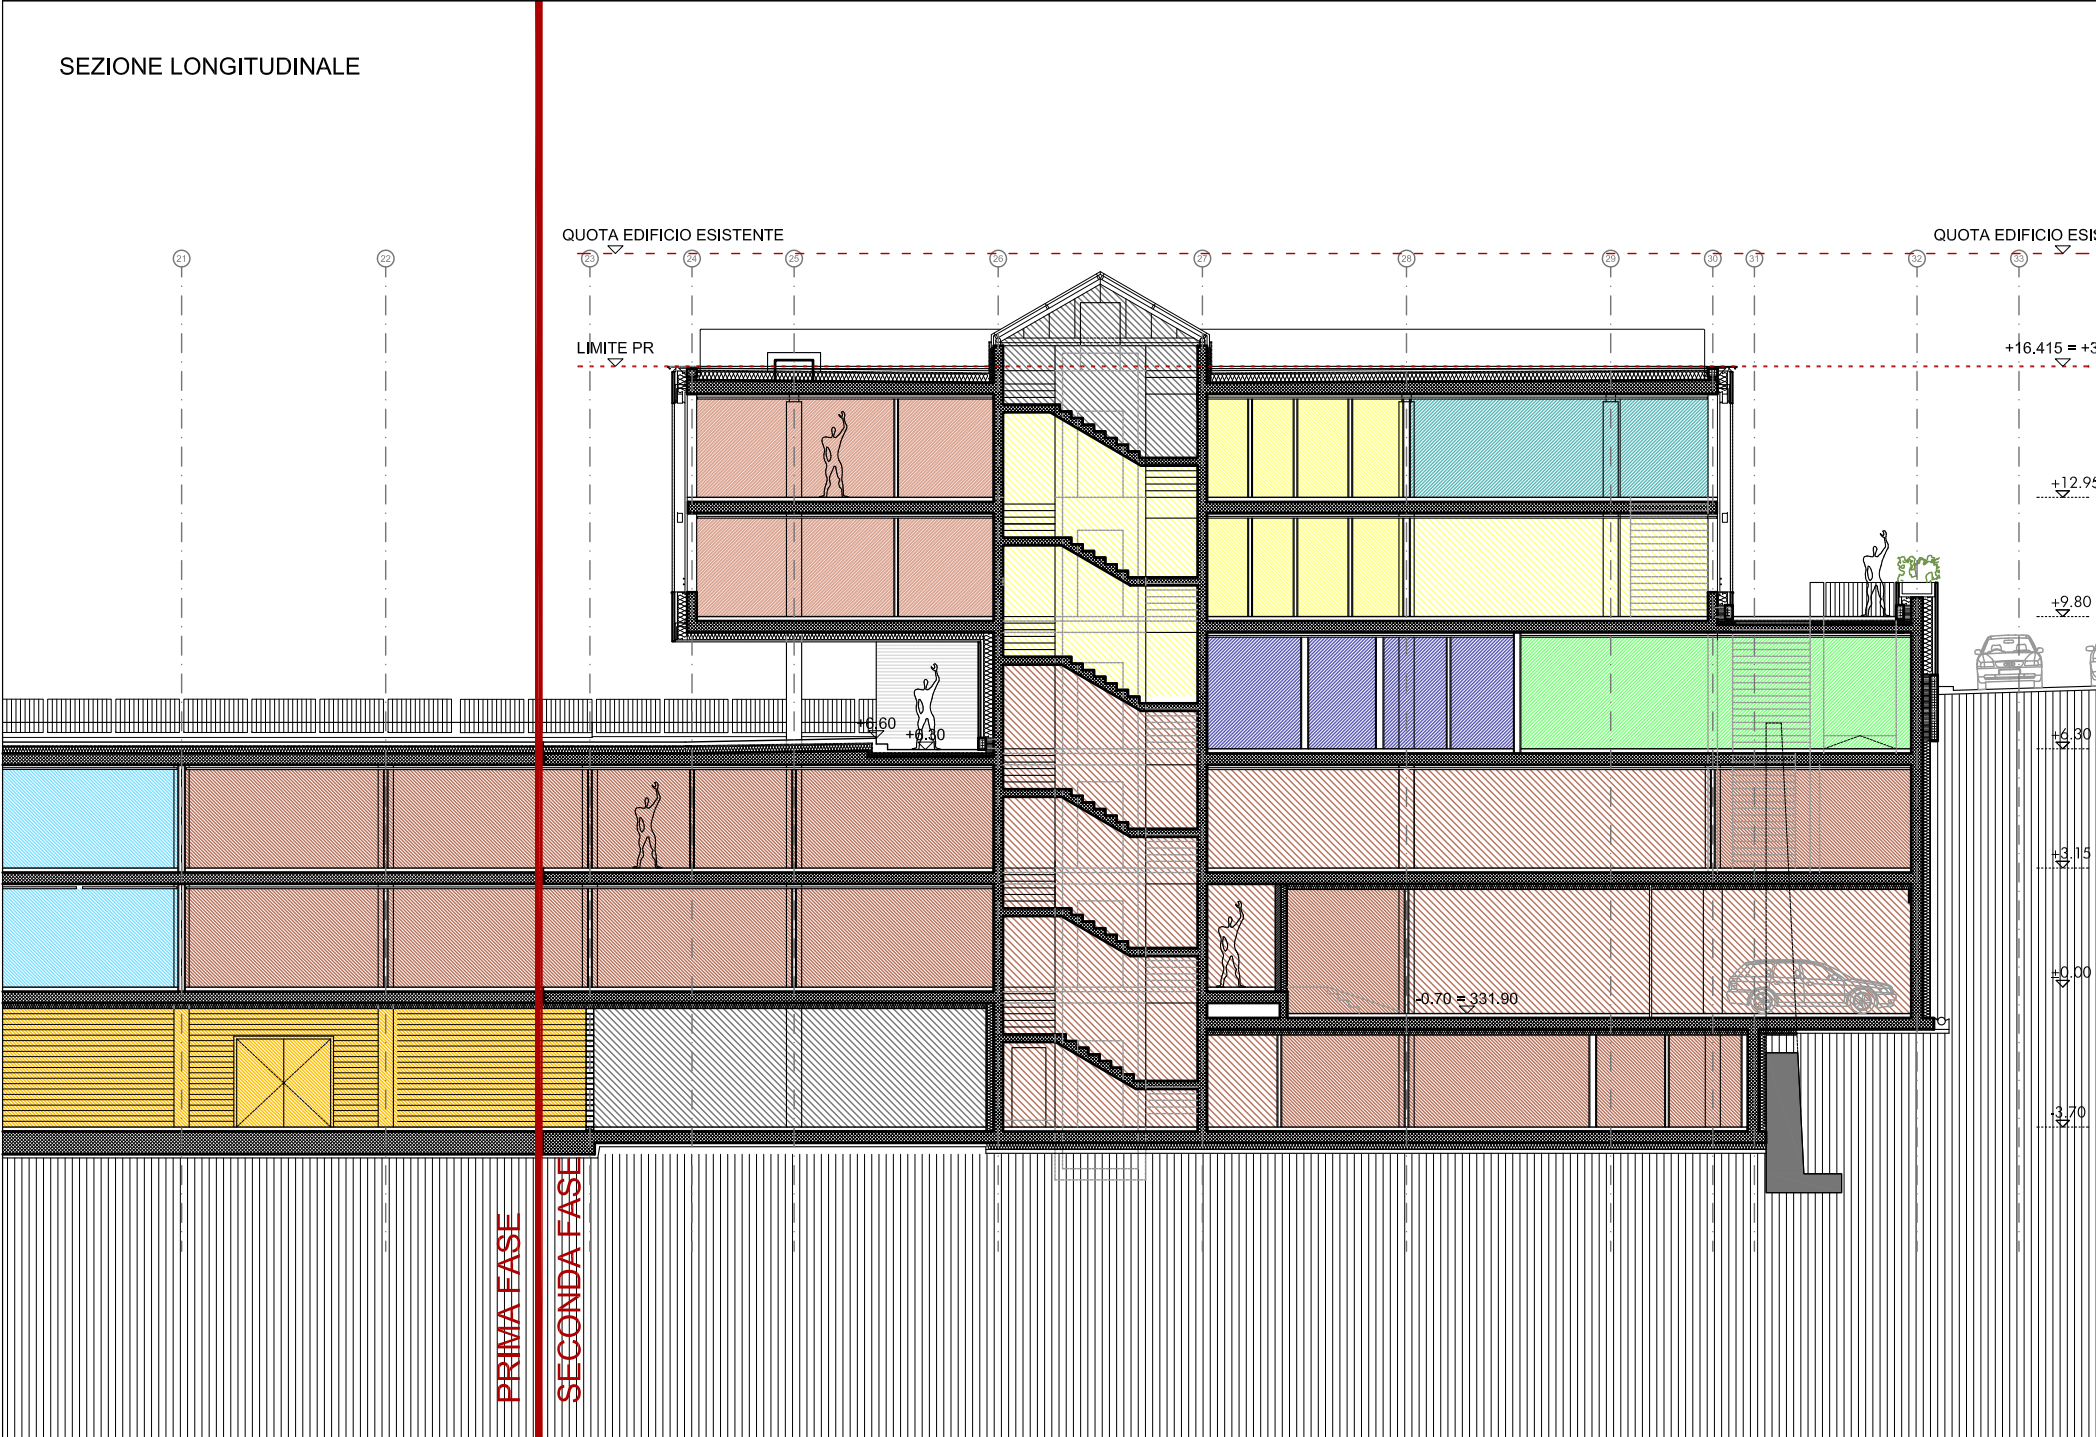


CENTRO DI PRONTO INTERVENTO MENDRISIO - FASE 2

PROSPETTO SUD-OVEST

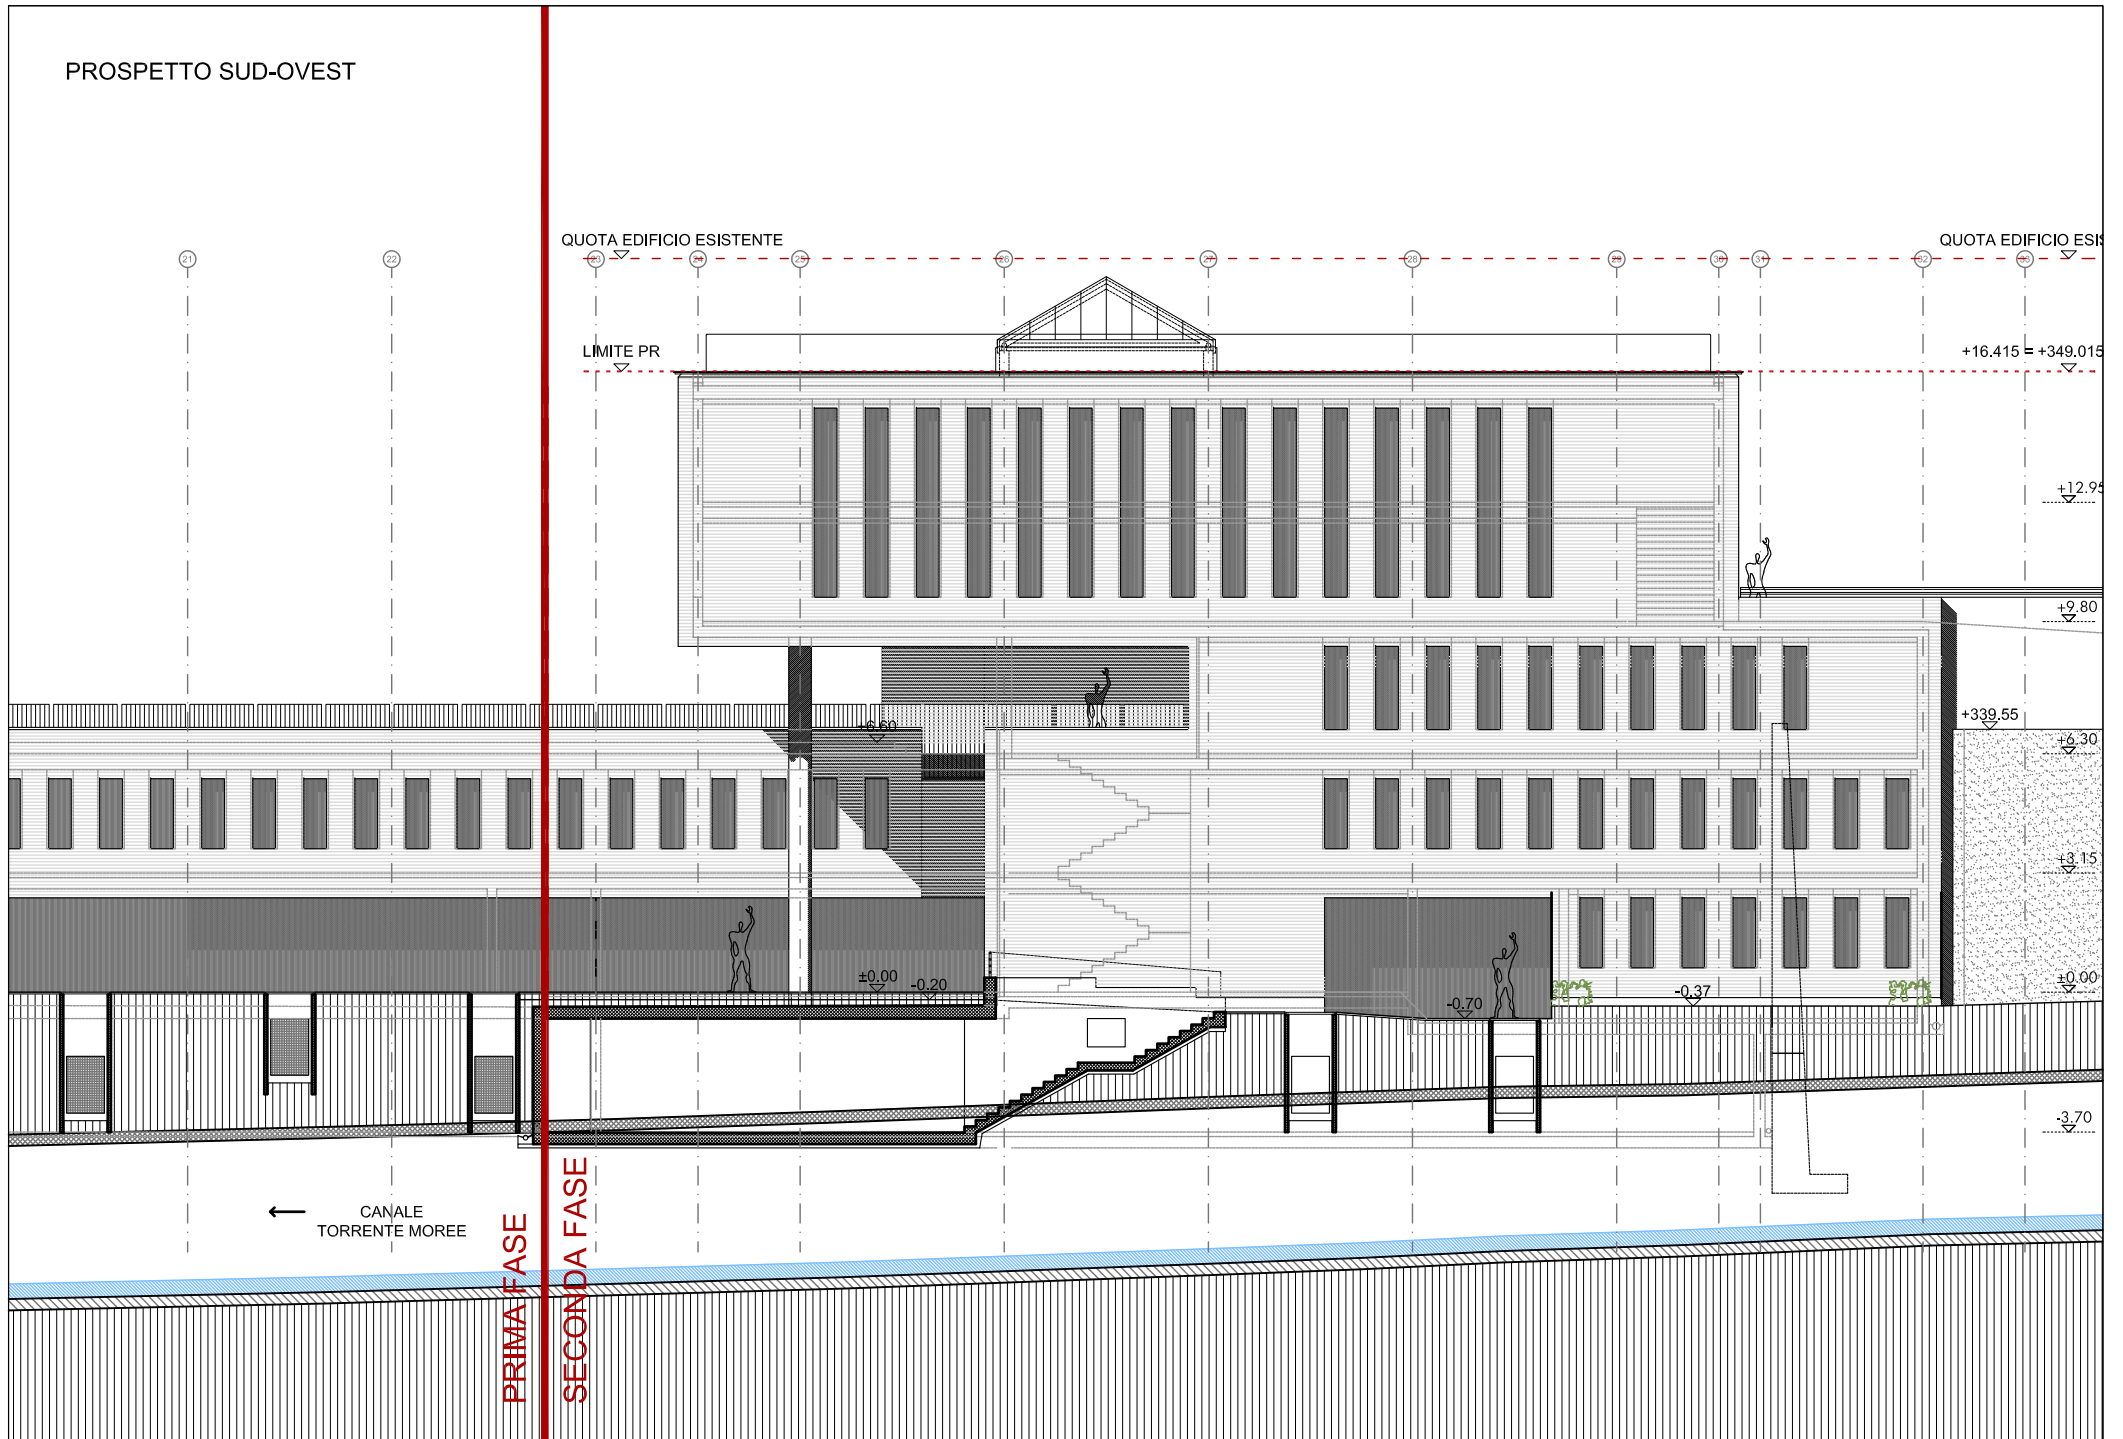


CENTRO DI PRONTO INTERVENTO MENDRISIO - FASE 2

PROSPETTO NORD-EST / SEZIONE LONGITUDINALE

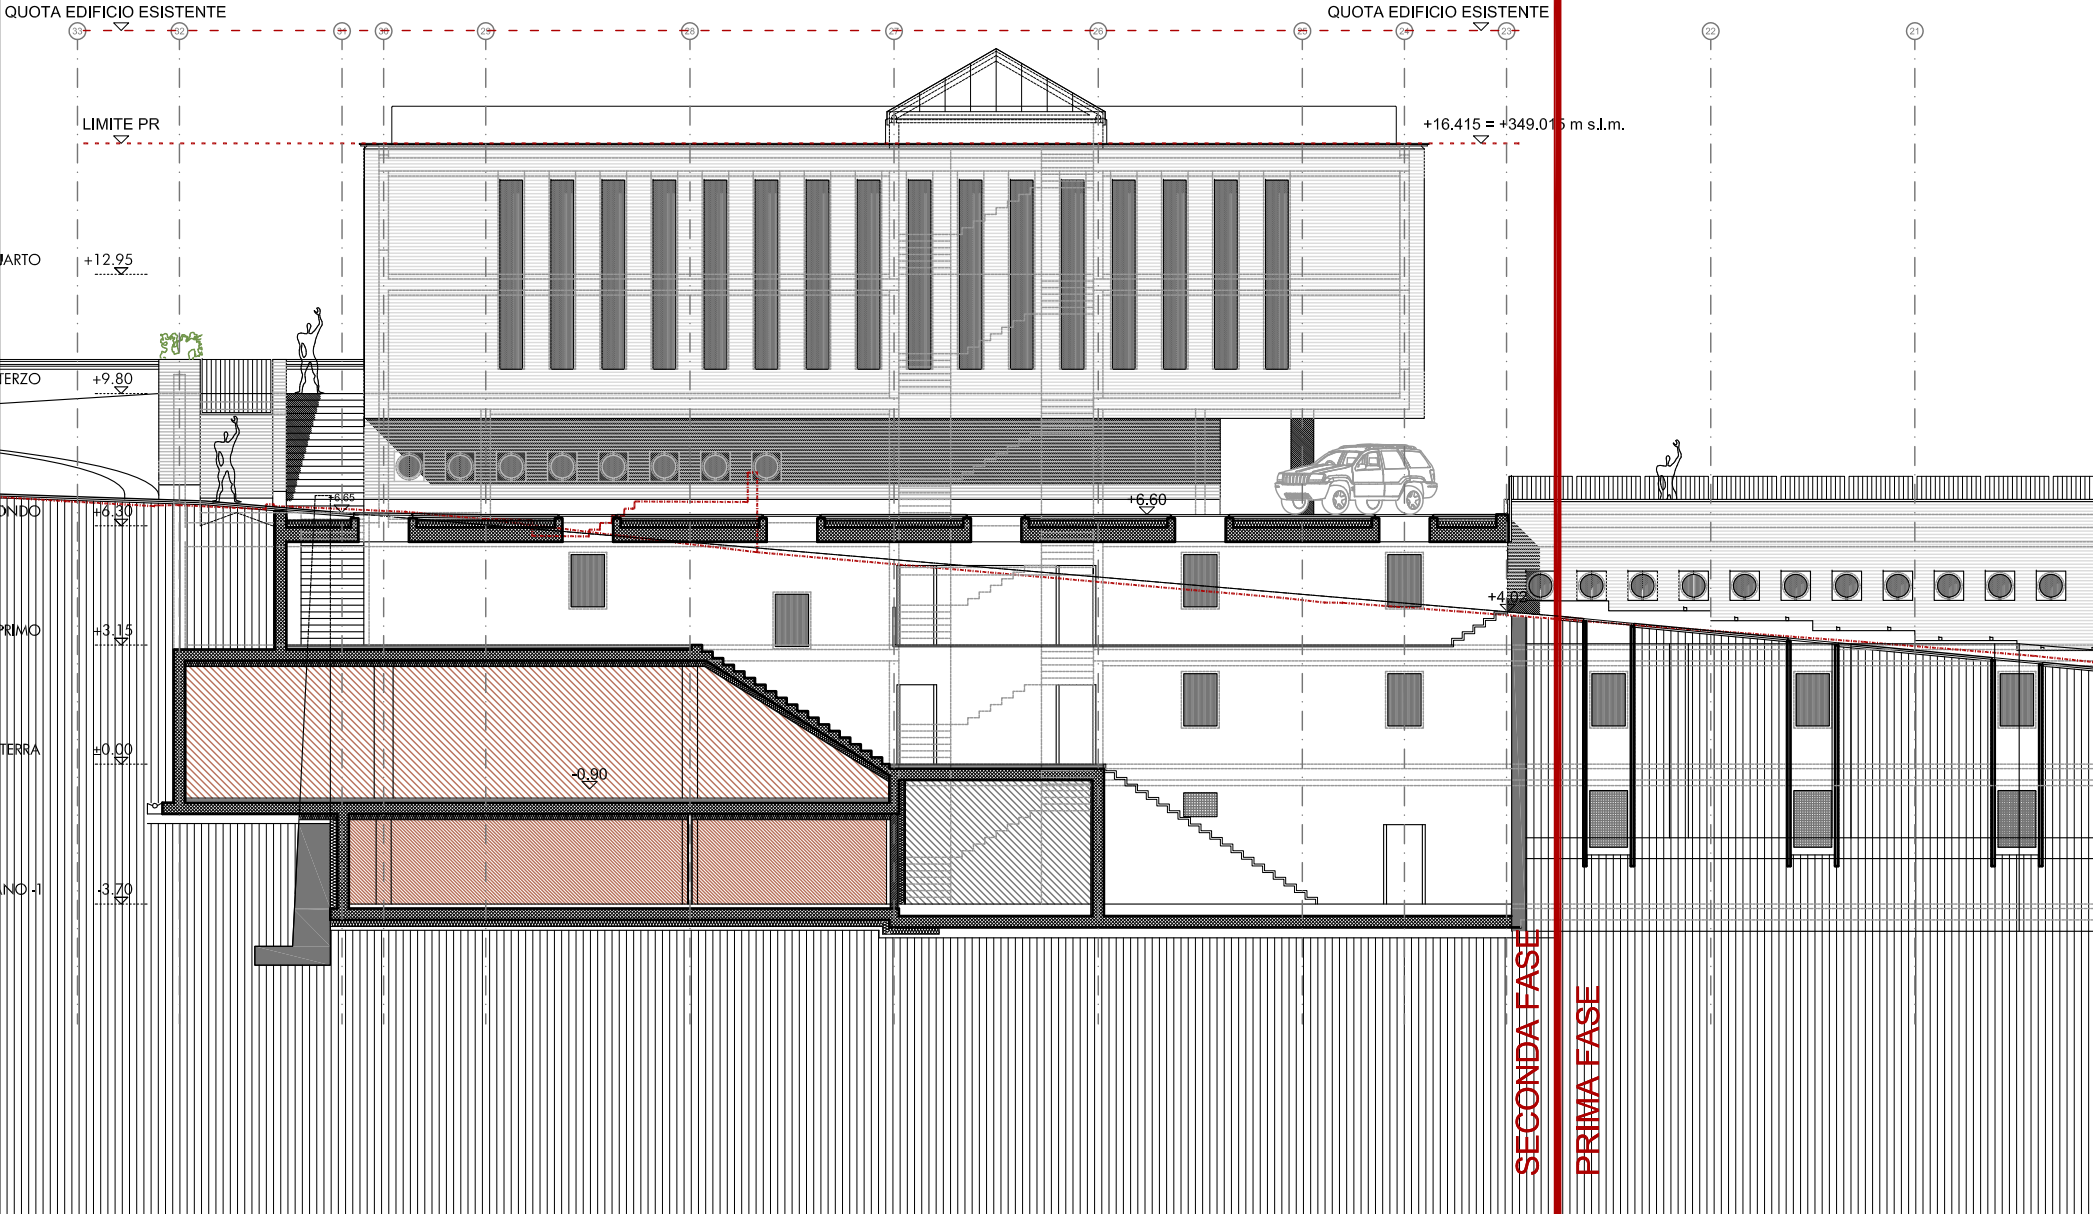

CENTRO DI PRONTO INTERVENTO MENDRISIO - FASE 2

PROSPETTO SUD-EST / SEZIONE TRASVERSALE

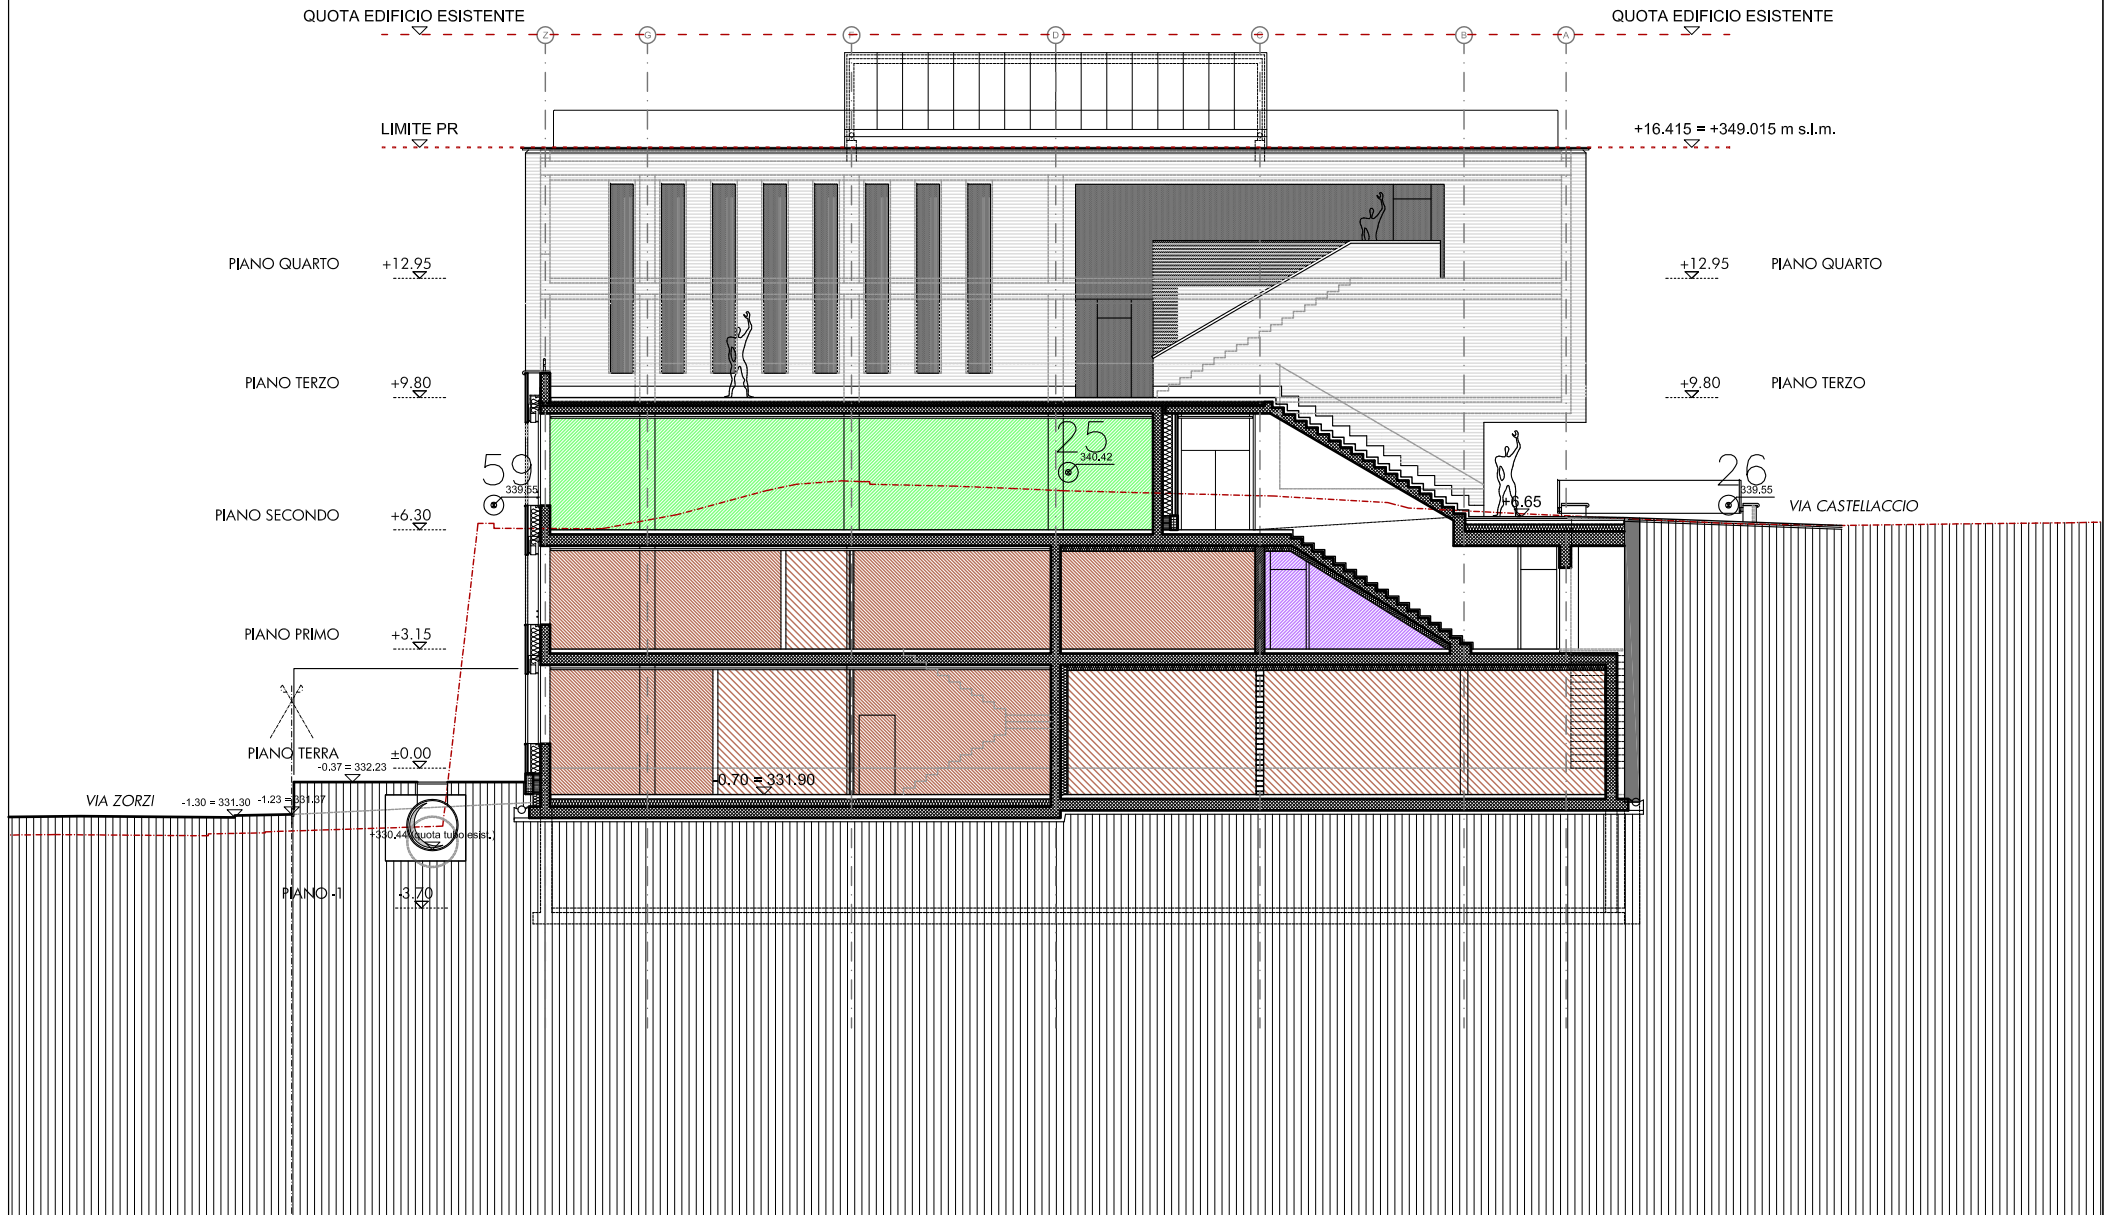

CENTRO DI PRONTO INTERVENTO MENDRISIO - FASE 2

PROSPETTO NORD-OVEST / SEZIONE TRASVERSALE

