

Version	Verfasser	Datum	Name	Visum	Bemerkungen	Format	Plan Nummer
0	29.08.25	Markowis	FK			30/105	15430-32-131
A							
B							
C							
D							

Kanton Zürich
Baudirektion
Tiefbauamt

Projektoren und Realisieren

Bearbeitungsstufe: **Bauprojekt**
 Gemeinde: **62 Kloten**
 Strasse: **4 Schaffhauserstr, 350 Dorf- und Flughafenstr**
 Strecke: **Kirchgasse - Gärtnerweg, Gerbegasse - Obstgartenstr**
 km / Bauwerk: **26.990 - 27.560 / 4, 5.760 - 6.070 / 350**
 Vorhaben: **Betriebs- und Gestaltungskonzept Schaffhauserstr**


Sichtweiten 1:500

Teil 1

Projekt Nummer: **845-81232**



Sumatrastrasse 22
 8006 Zürich
 Tel.: 043 244 82 82

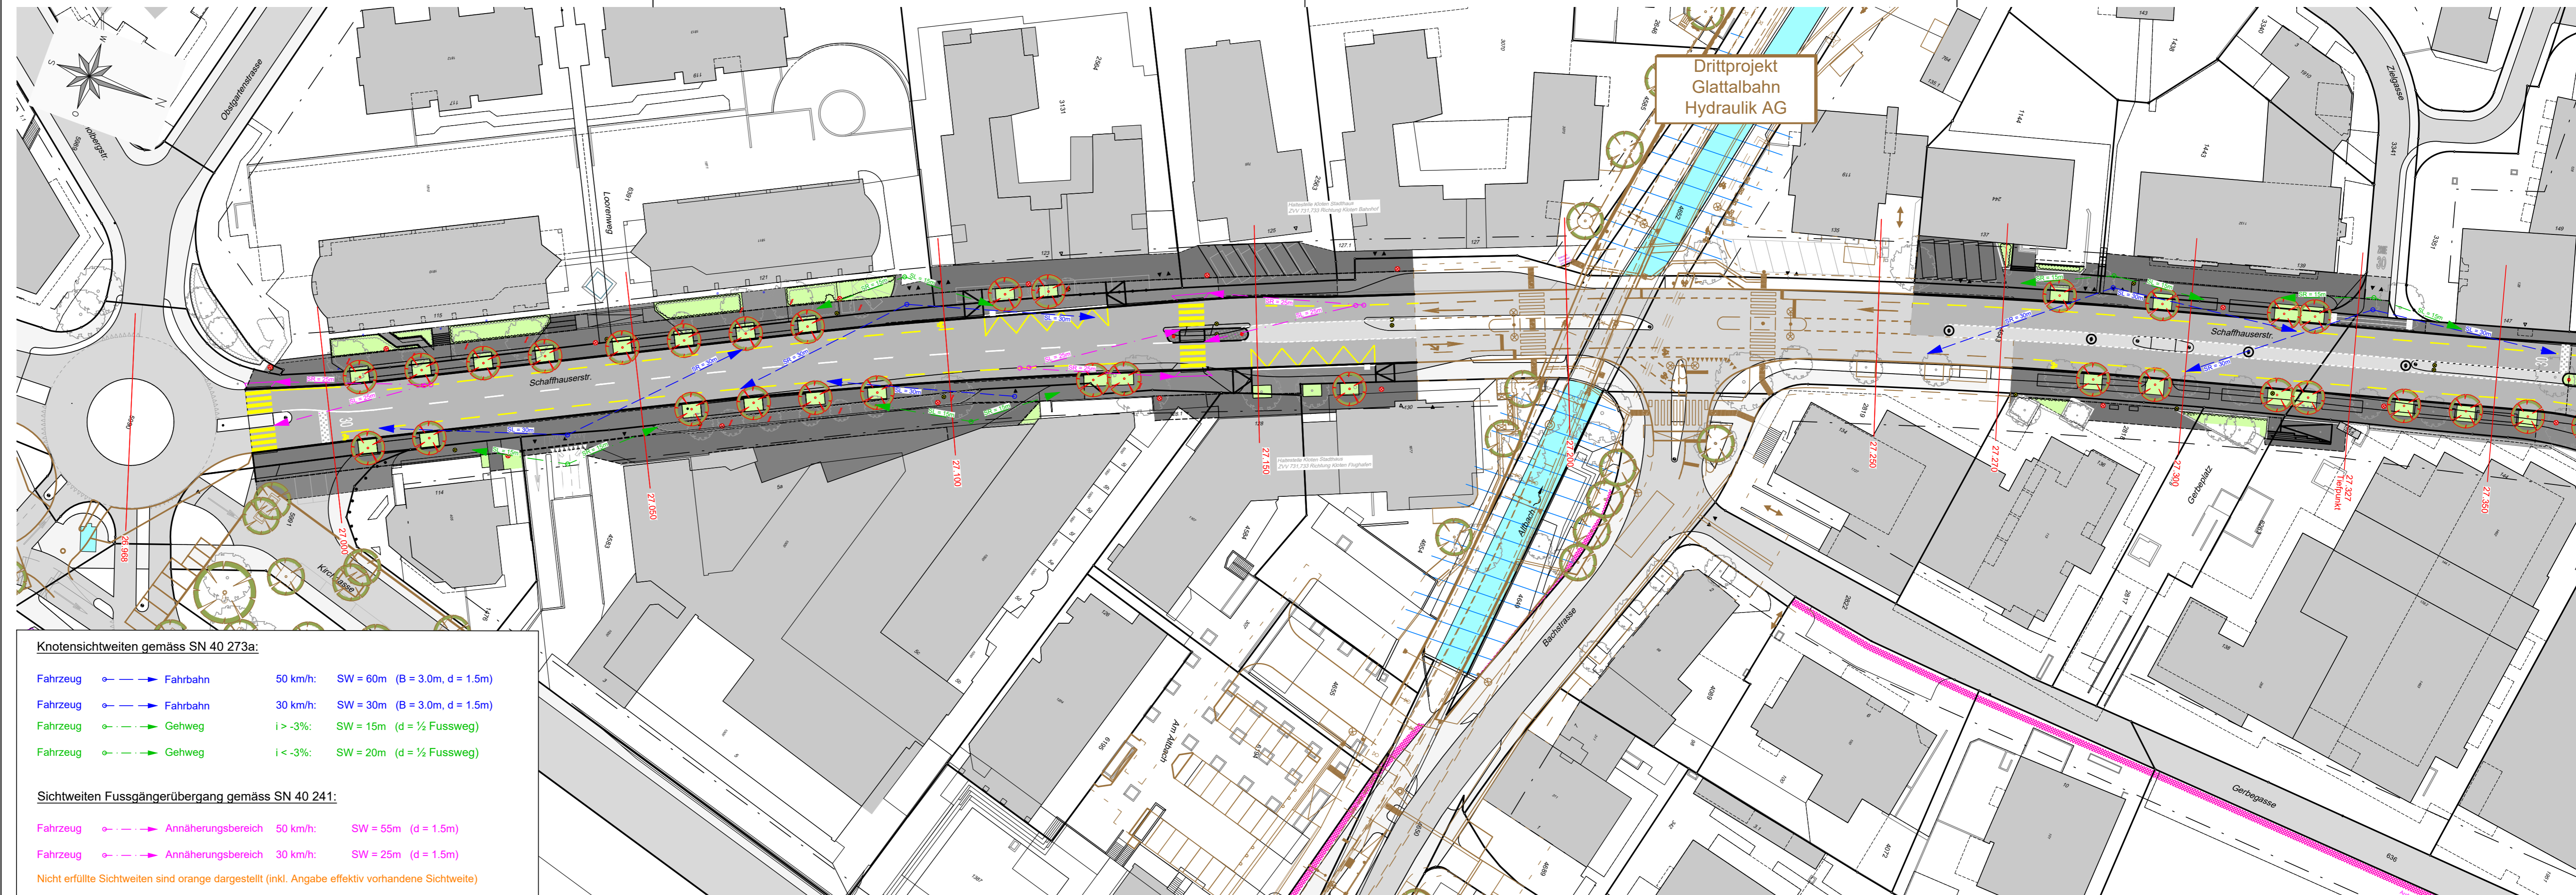

Knotensichtweiten gemäss SN 40 273a:

Fahrzeug	↔	Fahrbahn	50 km/h:	SW = 60m (B = 3.0m, d = 1.5m)
Fahrzeug	↔	Fahrbahn	30 km/h:	SW = 30m (B = 3.0m, d = 1.5m)
Fahrzeug	↔	Gehweg	i > -3%:	SW = 15m (d = ½ Fussweg)
Fahrzeug	↔	Gehweg	i < -3%:	SW = 20m (d = ½ Fussweg)

Sichtweiten Fussgängerübergang gemäss SN 40 241:

Fahrzeug	↔	Annäherungsbereich	50 km/h:	SW = 55m (d = 1.5m)
Fahrzeug	↔	Annäherungsbereich	30 km/h:	SW = 25m (d = 1.5m)

Nicht erfüllte Sichtweiten sind orange dargestellt (inkl. Angabe effektiv vorhandene Sichtweite)

Drittprojekt
 Glattalbah
 Hydraulik AG