


- Projekt:**
- Fahrbahn: Schaffhauserstr / Obstgartenstr
 - Fahrbahn: Flughafenstrasse / Dorfstrasse
 - Fahrbahn: Anpassung
 - Betonplatte (TBA 206)
 - Gehweg
 - Schutz- / Trenninsel (TBA 251)
 - Pflasterung (Schutzinsel TBA 251)
 - Pflasterung
 - Mehrzwecktreifen, markiert
 - Baumgrube / Grünfläche
 - Verbundsteine
 - Mauer
 - Baulinie
- Randstein abgesenkt**
Gehwegüberfahrt
Randstein abgesenkt
Fussgängerübergang
- Proj. Insechutzpfosten**
Proj. Leitpfosten
- Drittprojekt**
zu Lasten Stadt Kloten
- Bestand:**
 best. Bäume
 best. Hecke
 best. Einfahrten
 best. Werbetafel / Signale

- Werkleitungen bestehend**
- Entwässerung MW- / RW-Leitungen
 - SA Strassenablauf
 - Wasser-Hydrant / Leitungen
 - Elektro-Leitungen / Kabeltraber
 - Gas-Leitungen
 - Swisscom-Leitungen
 - Cablecom-Leitungen
 - Werkleitungen, Abbruch
- Werkleitungen Projekt:**
- Misch- und Regenabwasser / KS
 - Regenabwasser (Roiling)
 - SA Neu
 - SA Oberbau
 - Rinne
 - Kontrollschacht nur Oberbau
 - Wasser / Hydrant / Schieber
 - Kabeltraber / Elektro-Leitungen
 - TBA LSA LVL & VDE Leitungen
 - Gas-Leitungen

Für die Realität und Vollständigkeit der eingetragenen Leitungen oder unterirdischen Anlagen besteht der Projektverfasser keine Gewähr. Die genaue Lage der angelegten Leitungen ist vor Beginn der Bauarbeiten durch den Unternehmer bei den Werken zu erheben. Abhängig Dimensionen sind die Darstellung unverzüglich zu melden.

7

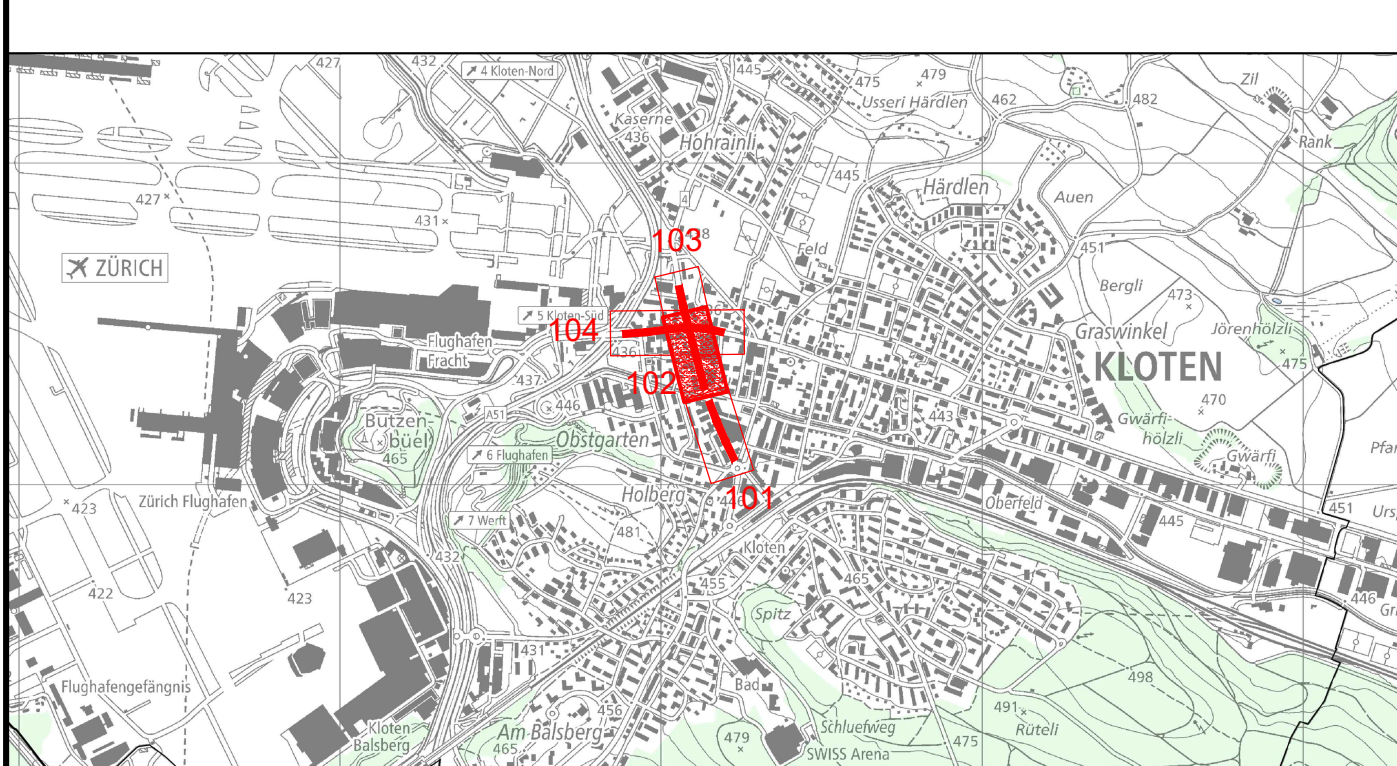


Versor	Verfasser	Werk	Bemerkungen	Format	Plan Nummer
D	29.08.23	Marktwerts	FK	60/160	15430-32-102
A					
B					
C					
D					

Kanton Zürich
Baudirektion Tiefbauamt

Bearbeitungsstufe: Bauprojekt
 Gemeinde: 62 Kloten
 Strasse: 4 Schaffhauserstr, 350 Dorf- und Flughafenstr
 Strecke: Kirchgasse - Gärtnerweg, Gerbeplatz - Obstgartenstr
 km / Bauwerk: 26.890 - 27.560 / 4, 6.760 - 6.070 / 350
 Vorhaben: Betriebs- und Gestaltungskonzept Schaffhauserstr

Situation mit Werkleitungen 1:200
Teil 2
 Projekt Nummer: 845-81232

Projektverfasser
EAG
 Eichenberger AG
 Bauleitende und Planer
 Sumatrasstrasse 22
 8005 Zürich
 Tel: 043 244 82 82

 

Fortsetzung siehe Plan 15430-32-101 1. Teil

Fortsetzung siehe Plan 15430-32-103 3. Teil