


	Fahrbahn: Schaffhauserstr / Obstgartenstr AC 8 H, PmB 45/80-80 (CH-E) AC B 22 H, PmB 45/80-80 (CH-E) AC T 22 H, PmB 45/80-85 (CH-E) RC-Kiesgemisch, B 0/45, OC <sub>35</sub>	30mm 80mm 80mm ergänzen
	Fahrbahn: Flughafenstrasse / Dorfstrasse SDA 8-12, PmB 45/80-80 (CH-E) AC EME 22 C1, PmB 25/55-80 (CH-E) AC T 22 H, PmB 45/80-85 (CH-E) RC-Kiesgemisch, B 0/45, OC <sub>35</sub>	30mm 100mm 90mm ergänzen
	Fahrbahn: Anpassung	
	Betonplatte (TBA 206) Oberbeton: Beton gemäss SN EN 206-1 D <sub>max</sub> = 8mm, C30/37 (FX4, CX4, XD3) 0/8, F2/C2, Chloridgehalt / WZ: 0.10 / 0.45 Anteil Brechkorn in Fraktion > 75mm = 100% in Fraktion < 4mm > 50% Unterbeton: Beton gemäss SN EN 206-1 D <sub>max</sub> = 32mm, C30/37 (XF4, XC4, XD3) 0/32, F2/C2, Chloridgehalt / WZ: 0.10 / 0.45 AC T 22 N, B 70/100 RC-Kiesgemisch, B 0/45, OC <sub>35</sub>	60mm ergänzen
	Gehweg: Totalsatz AC 8 L, B 70/100 AC T 16 N, B 70/100 RC-Kiesgemisch, B 0/45, OC <sub>35</sub>	25mm 55mm ergänzen
	Gehweg: bei Überfahrten und Parkplätzen AC 8 N, B 70/100 AC T 22 N, B 70/100 RC-Kiesgemisch, B 0/45, OC <sub>35</sub>	25mm 75mm ergänzen
	Gehweg: Anpassung	
	Schutz- / Trenninsel (TBA 251) AC 4 L, B 70/100 AC T 16 L, B 70/100	20mm 50mm
	Pflasterung (Schutzinsel TBA 251)	
	Pflasterung	
	Mehrweckstreifen, markiert	
	Baumgrube / Grünfläche	
	Verbundsteine	
	Mauer	
	Baulinie	
	Bundstein Typ 12	
	Bundstein Typ 12 + Wst.	
	Stellplatte 8/25	
	Randstein abgesenkt Gehwegüberfahrt (TBA 211 & 212)	
	Randstein abgesenkt Fussgängerübergang	
	Proj. Inselektzposten	
	Proj. Leitposten	
	SA- / ES-Schacht Neubau	
	SA- / ES-Schacht Oberbau	
	Rinne	
	Schacht Oberbau Neu	
	Kandelaber	
	Hydrant / Schieber	
	Drittprojekt	
	zu Lasten Stadt Kloten	
	Bestand:	
	best. Bäume	
	best. Hecke	
	best. Einfahrten	
	best. Werbetafel / Signale	

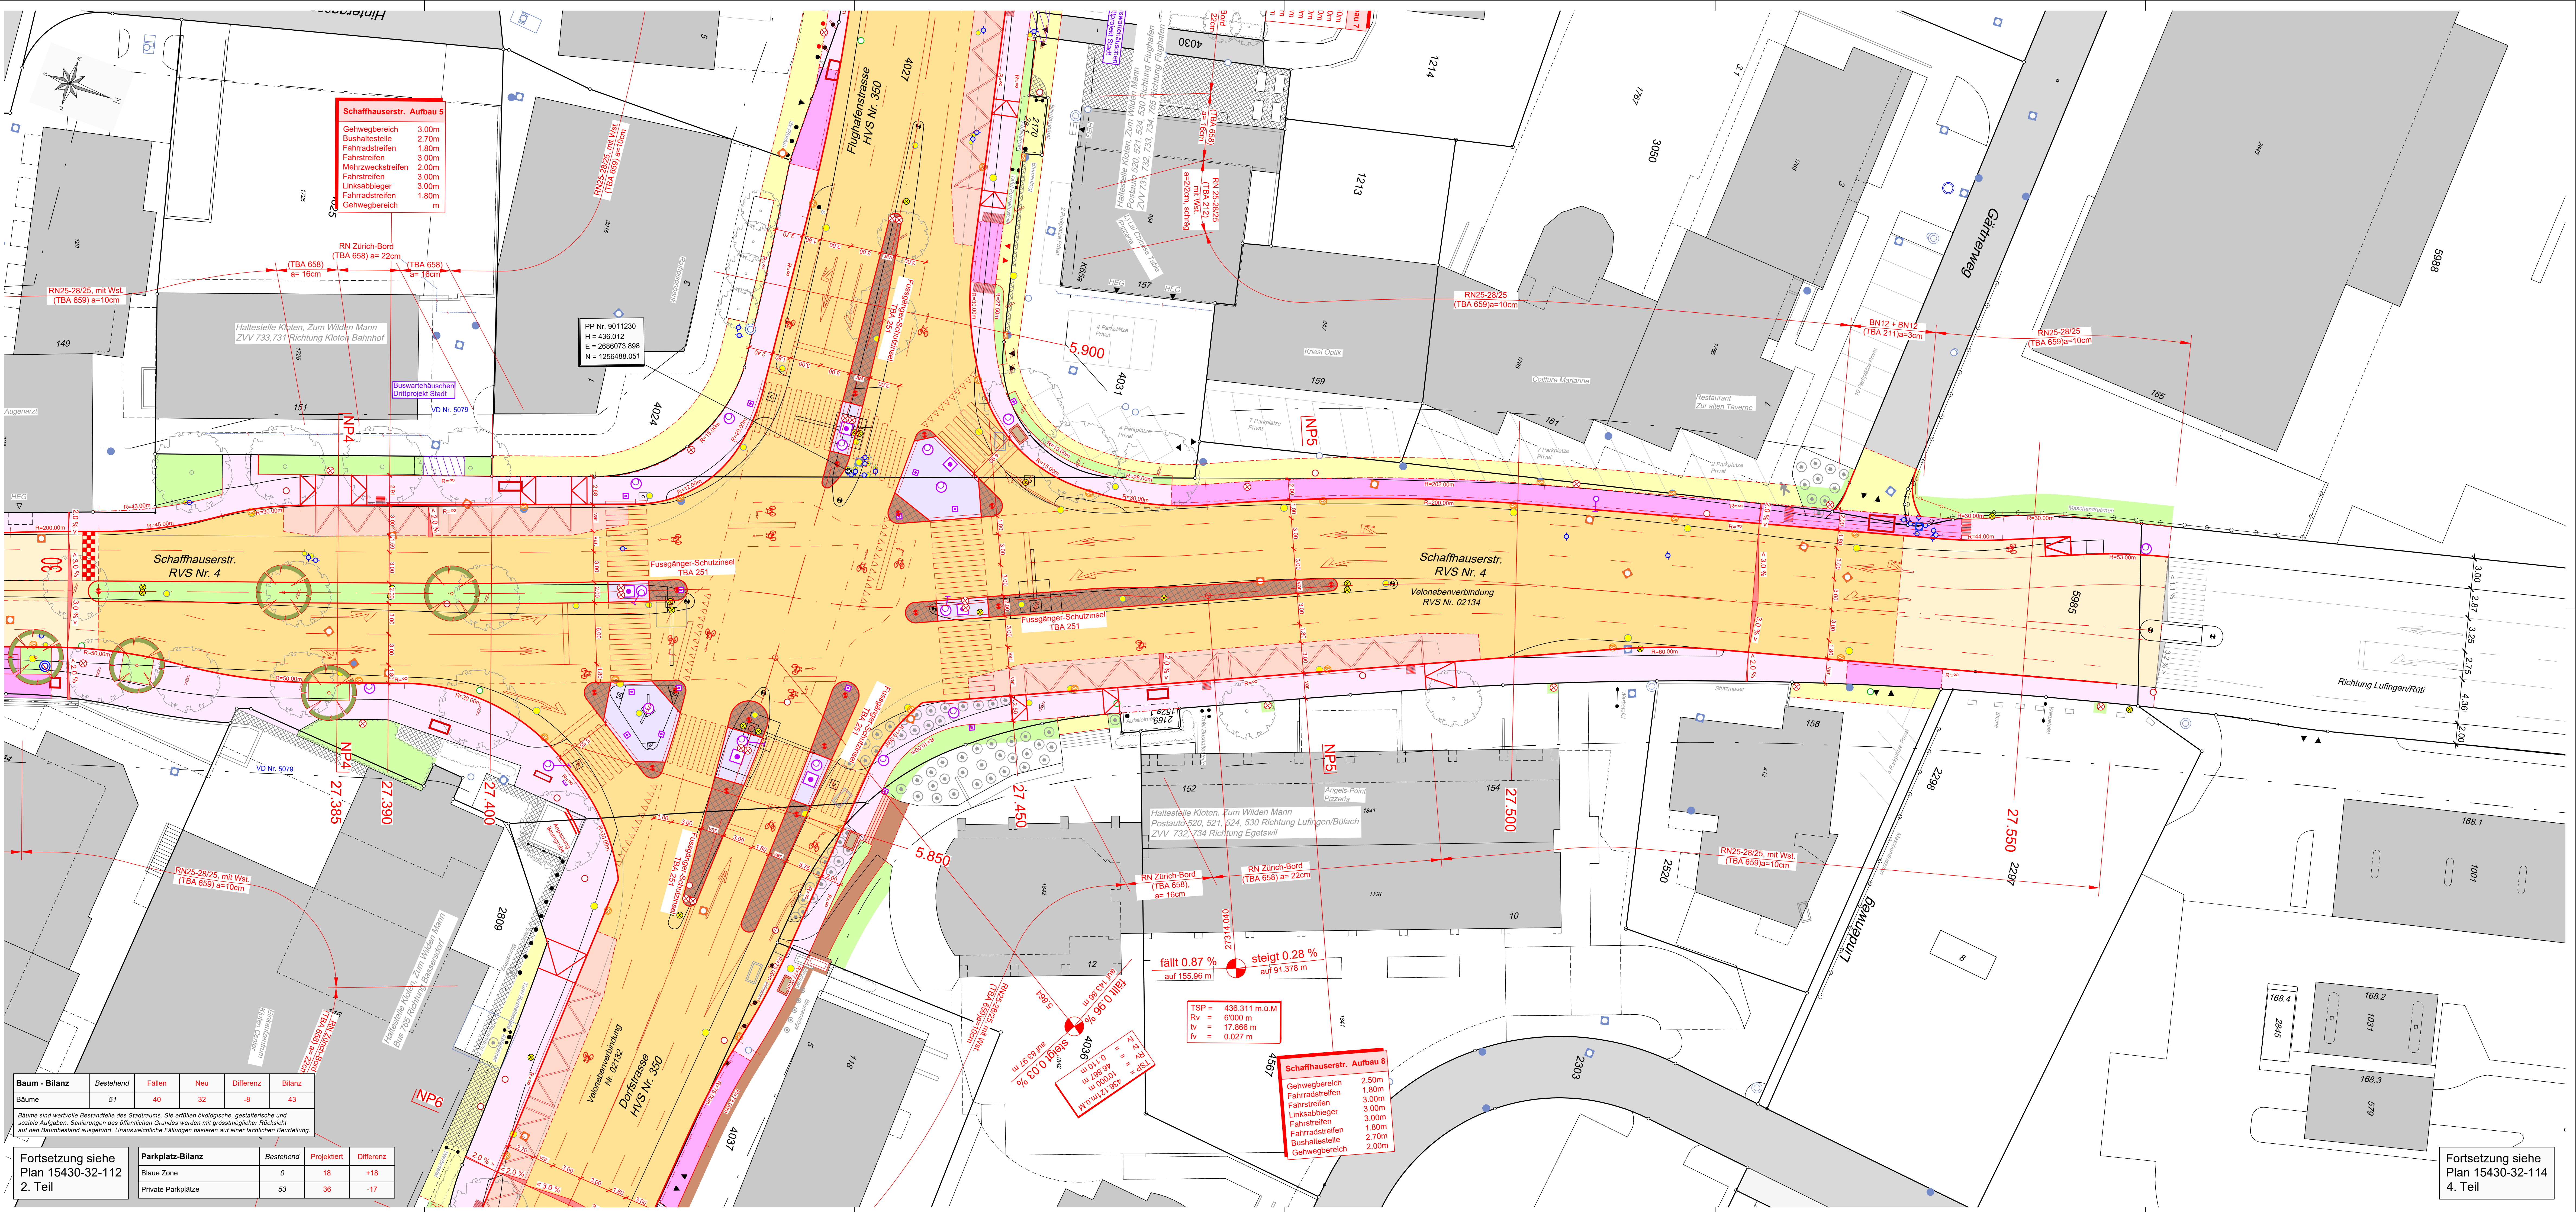

Versio	Datum	Verfasser	Name	Visum	Bemerkungen	Format	Plan Nummer
0	29.06.25	Markwalder	FK			60x147	15430-32-113
A							
B							
C							
D							

**Kanton Zürich**  
**Baudirektion Tiefbauamt**

**Projektieren und Realisieren**

Bearbeitungsstufe: **Bauprojekt**

Gemeinde: **62 Kloten**

Straße: **4 Schaffhauserstr, 350 Dorf- und Flughafenstr**

Strassen: **Kirchgasse - Gärtnerweg, Gerbasse - Obstgartenstr**

km / Bauwerk: **26.990 - 27.560 / 4, 5.760 - 6.070 / 350**

Vorhaben: **Betriebs- und Gestaltungskonzept Schaffhauserstr**

**Situation Strassenbau 1:200**

**Teil 3**

Projekt Nummer: **845-81232**

**Projektverfasser**

**EAG**

Eichenberger AG  
 Bauingenieure und Planer

Sumatrastrasse 22  
 8006 Zürich  
 Tel.: 043.244.62.62

Baum - Bilanz	Bestehend	Fällen	Neu	Differenz	Bilanz
Bäume	51	40	32	-8	43

Bäume sind wertvolle Bestandteile des Stadtraums. Sie erfüllen ökologische, gestalterische und soziale Aufgaben. Sanierungen des öffentlichen Grundes werden mit größtmöglicher Rücksicht auf den Baumbestand ausgeführt. Unwesentliche Fällungen basieren auf einer fachlichen Beurteilung.

Parkplatz-Bilanz	Bestehend	Projektiert	Differenz
Blaue Zone	0	18	+18
Private Parkplätze	53	36	-17

Fortsetzung siehe  
Plan 15430-32-114  
4. Teil