

- Projekt:**
- Fahrbahn: Schaffhauserstr / Obstgartenstr 30mm
 - AC B 22 H, PmB 45/80-80 (CH-E) 80mm
 - AC T 22 H, PmB 45/80-65 (CH-E) 80mm
 - RC-Kiesgemisch, B 0/45, OC₅₅ ergänzen
 - Fahrbahn: Flughafenstrasse / Dorfstrasse SDA 8+12, PmB 45/80-80 (CH-E) 30mm
 - AC EME 22 C1, PmB 25/55-80 (CH-E) 100mm
 - AC T 22 H, PmB 45/80-65 (CH-E) 90mm
 - RC-Kiesgemisch, B 0/45, OC₅₅ ergänzen
 - Fahrbahn: Anpassung
 - Betonplatte (TBA 206) 60mm
 - Oberbeton: Beton gemäss SN EN 206-1 Dmax= 8mm, C30/37 (FX4, CX4, XD3) 0/8, F2/C2, Chloridgehalt / WZ: 0.10 / 0.45
 - Anteil Brechkorn in Fraktion >4mm = 100%
 - in Fraktion <4mm >50%
 - Unterbeton: Beton gemäss SN EN 206-1 200mm Dmax = 32mm, C30/37 (FX4, CX4, XD3) 0/32, F2/C2, Chloridgehalt / WZ: 0.10 / 0.45
 - AC T 22 N, B 70/100 80mm
 - RC-Kiesgemisch, B 0/45, OC₅₅ ergänzen
 - Gehweg: Totalsatz AC 4 L, B 70/100 25mm
 - AC T 16 N, B 70/100 55mm
 - RC-Kiesgemisch, B 0/45, OC₅₅ ergänzen
 - Gehweg: bei Überfahrten und Parkplätzen AC 8 N, B 70/100 25mm
 - AC T 22 N, B 70/100 75mm
 - RC-Kiesgemisch, B 0/45, OC₅₅ ergänzen
 - Gehweg: Anpassung
 - Schutz- / Trenninsel (TBA 251) 20mm
 - AC 4 L, B 70/100 50mm
 - AC T 16 L, B 70/100
 - Pflasterung (Schutzinsel TBA 251)
 - Pflasterung
 - Mehrzweckstreifen, markiert
 - Baugrube / Grünfläche
 - Verbundsteine
 - Mauer
 - Baulinie
 - Bundstein Typ 12
 - Bundstein Typ 12 + Wst.
 - Stellplatte 8/25
 - Randstein abgesetzt Gehwegüberfahrten (TBA 211 & 212)
 - Randstein abgesetzt Fussgängerübergang
 - Proj. Insektenschutzflosten
 - Proj. Leitflosten
 - SA- / ES-Schacht Neubau
 - SA- / ES-Schacht Oberbau
 - Rinne
 - Schacht Oberbau Neu
 - Kandelaber
 - Hydrant / Schieber
 - Drittprojekt
 - zu Lasten Stadt Kloten
 - best. Bäume
 - best. Hecke
 - best. Einfahrten
 - best. Werbetafel / Signale

11


Verfasser	Verfasser	Vision	Bemerkungen	Format	Plan Nummer
D	29.08.22	Mathews	FK	60/160	15430-32-112
A					
B					
C					
D					

Kanton Zürich
Baudirektion
Tiefbauamt

Bearbeitungsstufe: Bauprojekt
 Gemeinde: 62 Kloten
 Strasse: 4 Schaffhauserstr, 350 Dorf- und Flughafenstr
 Strecken: Kirchgasse - Gärtnerweg, Gerbeggasse - Obstgartenstr
 km / Bauwerk: 26.900 - 27.500 / 4, 5.760 - 6.070 / 350
 Vorhaben: Betriebs- und Gestaltungskonzept Schaffhauserstr

Situation Strassenbau 1:200
 Teil 2
 Projekt Nummer: 845-81232

Projektverfasser
EAG
 Eichenberger AG
 Bauleitende und Planer
 Sumatrasstrasse 22
 8004 Zürich
 Tel: 043 244 82 82



Baum - Bilanz

Bestehend	Fallen	Neu	Differenz	Bilanz
51	40	32	-8	43

Bäume sind wertvolle Bestandteile des Stadtraums. Sie erfüllen ökologische, gestalterische und soziale Aufgaben. Sanierungen des öffentlichen Grundes werden mit größtmöglicher Rücksicht auf den Baumbestand ausgeführt. Unausweichliche Fällungen basieren auf einer fachlichen Beurteilung.

Parkplatz-Bilanz

Bestehend	Projektiert	Differenz
0	18	+18
53	36	-17

Fortsetzung siehe Plan 15430-32-111
 1. Teil

Fortsetzung siehe Plan 15430-32-113
 3. Teil