


- Projekt:**
- Fahrbahn: Schaffhauserstr / Obstgartenstr
  - Fahrbahn: Flughafenstrasse / Dorfstrasse
  - Fahrbahn: Anpassung
  - Betonplatte (TBA 206)
  - Gehweg
  - Schutz- / Trenninsel (TBA 251)
  - Pflasterung (Schutzinsel TBA 251)
  - Pflasterung
  - Mehrzweckstreifen, markiert
  - Baumgrube / Grünfläche
  - Verbundsteine
  - Mauer
  - Baulinie
- Randstein abgesenkt
  - Gehwegüberfahrten
  - Randstein abgesenkt
  - Fussgängerübergang
  - Proj. Insechutzpfosten
  - Proj. Leitpfosten
  - Dritprojekt
  - zu Lasten Stadt Kloten
- Bestand:**
- best. Bäume
  - best. Hecke
  - best. Einfahrten
  - best. Werbetafel / Signale

- Werkleitungen bestehend:**
- Entwässerung MW- / RW-Leitungen
  - SA Strassenablauf
  - Wasser-Hydrant / Leitungen
  - Elektro-Leitungen / Kabeltraber
  - Gas-Leitungen
  - Swisscom-Leitungen
  - Werkleitungen, Abbruch
- Werkleitungen Projekt:**
- Misch- und Regenabwasser / KS
  - Regenabwasser (Roiling)
  - SA Neu
  - SA Oberbau
  - Rinne
  - Kontrollschacht nur Oberbau
  - Wasser / Hydrant / Schieber
  - Kabeltraber / Elektro-Leitungen
  - TBA LSA LVL & VDE Leitungen
  - Gas-Leitungen

Für die Realität und Vollständigkeit der eingetragenen Leitungen oder unterirdischen Anlagen besteht der Projektverfasser keine Garantie. Die genaue Lage der eingetragenen Leitungen ist durch die Vermessung durch den Unternehmer bei den Werken zu erheben. Abhängig von Differenzen sind die Bauarbeiten entsprechend zu steuern.

6

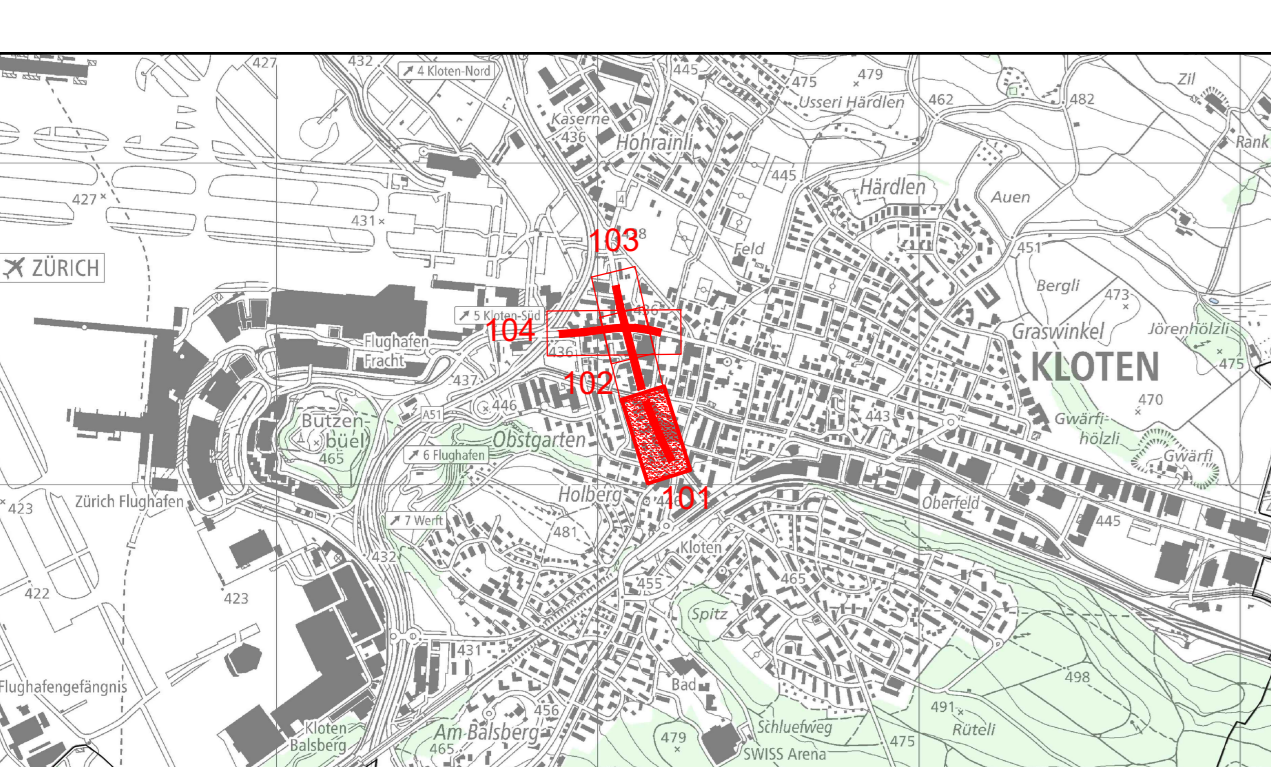

Version	Verfasser	Name	Vision	Bemerkungen	Format	Plan Nummer
D	29.08.20	Marktwits	FK		60/160	15430-32-101
A						
B						
C						
D						


**Kanton Zürich**  
**Baudirektion Tiefbauamt**

Bearbeitungsstufe: **Bauprojekt**  
 Gemeinde: **62 Kloten**  
 Strasse: **4 Schaffhauserstr, 350 Dorf- und Flughafenstr**  
 Strecke: **Kirchgasse - Gärtnerweg, Gerbegasse - Obstgartenstr**  
 km / Bauwerk: **26.990 - 27.560 / 4, 5, 7.60 - 6.070 / 350**  
 Vorhaben: **Betriebs- und Gestaltungskonzept Schaffhauserstr**

**Situation mit Werkleitungen 1:200**  
**Teil 1**  
 Projekt Nummer: **845-81232**

**Projektverfasser**  
**EAG**  
 Eichenberger AG  
 Bauleitende und Planer

Sumatrasstrasse 22  
 8005 Zürich  
 Tel: 043 244 82 82

 

Fortsetzung siehe  
 Plan 15430-32-102  
 2. Teil