


Längenprofil 1 : 500/50

Achse: Schaffhauserstrasse
Längenprofil
Überhöhungsfaktor: 10-fach

Rv= 3500.000m
tv= 29.919m
fv= 0.128m

Rv= 6000.000m
tv= 64.812m
fv= 0.350m

Rv= 6000.000m
tv= 17.866m
fv= 0.027m

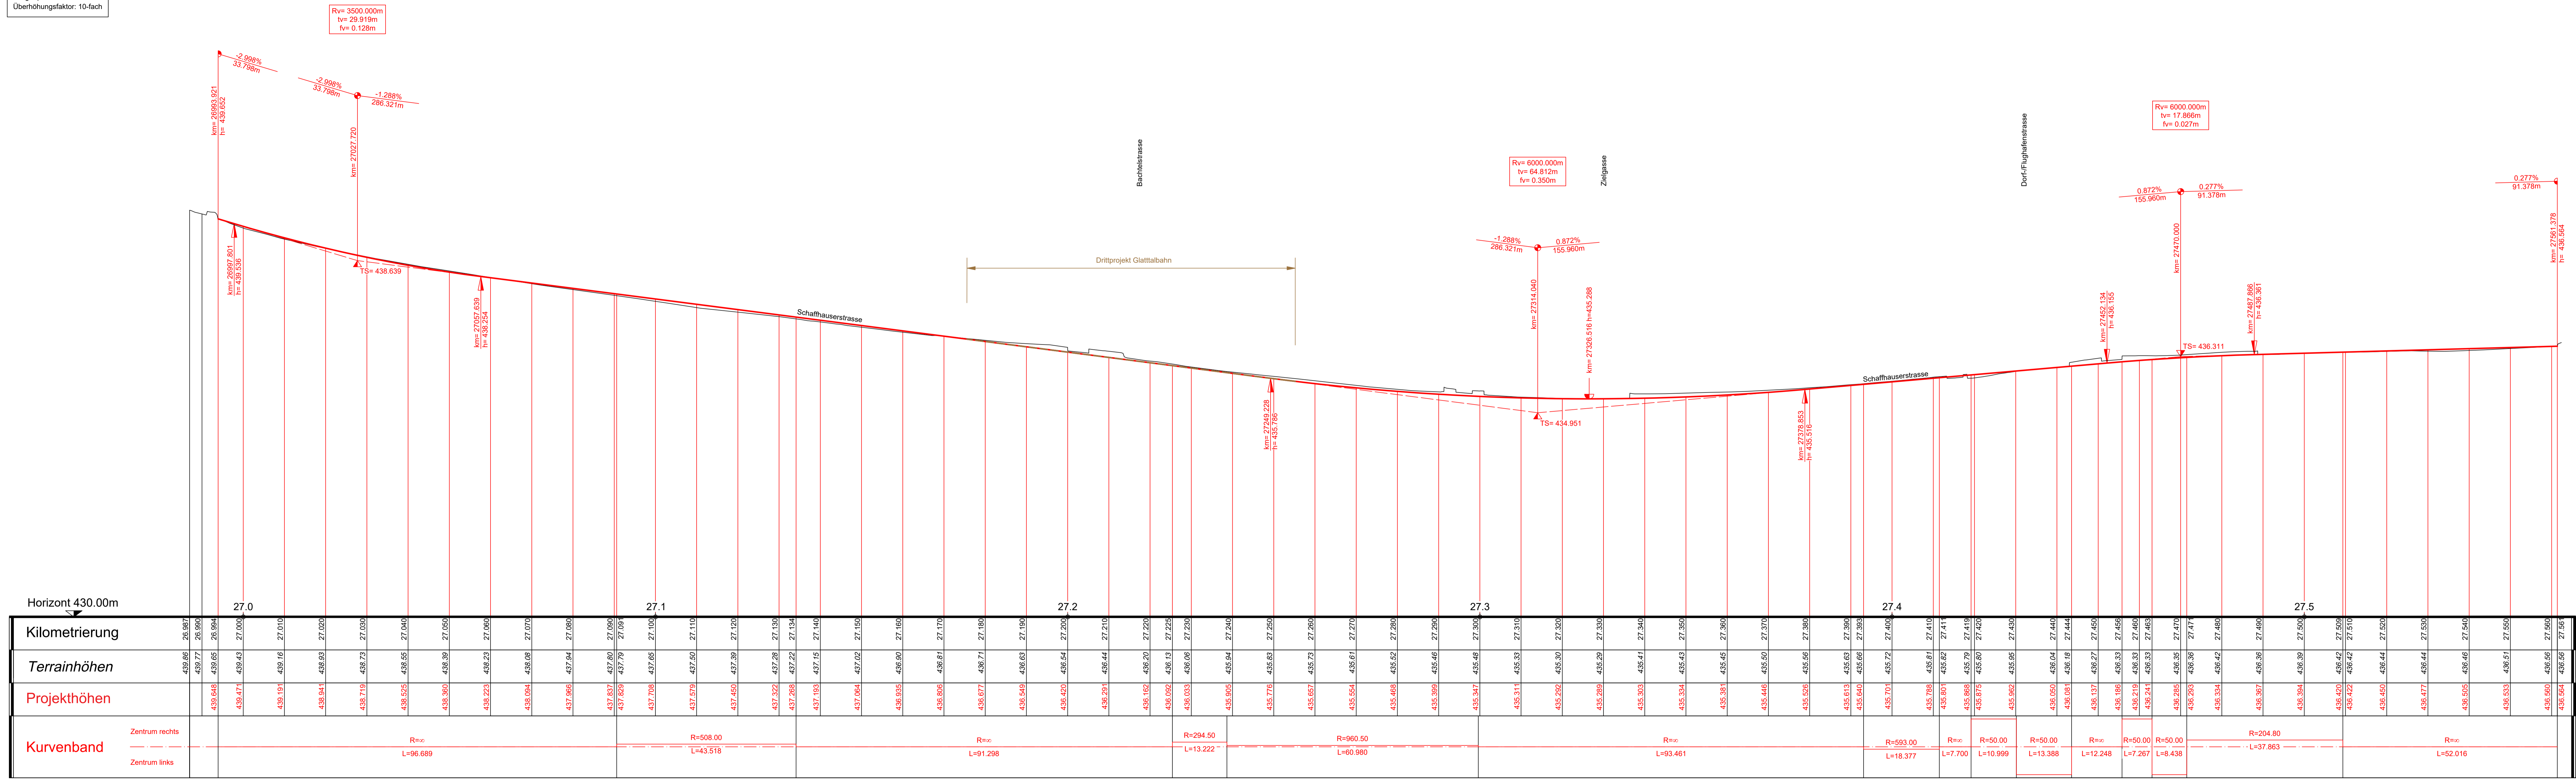

Horizont 430.00m

Kilometrierung	26.987	26.990	27.000	27.010	27.020	27.030	27.040	27.050	27.060	27.070	27.080	27.090	27.100	27.110	27.120	27.130	27.140	27.150	27.160	27.170	27.180	27.190	27.200	27.210	27.220	27.230	27.240	27.250	27.260	27.270	27.280	27.290	27.300	27.310	27.320	27.330	27.340	27.350	27.360	27.370	27.380	27.390	27.400	27.410	27.420	27.430	27.440	27.450	27.460	27.470	27.480	27.490	27.500	27.510	27.520	27.530	27.540	27.550	27.560	27.566	
