



Für die Richtigkeit und Vollständigkeit der eingetragenen Leistungen oder unterlassenen Angaben besteht der Projektverfasser keine Gewähr. Die genaue Lage der angelegten Leitungen ist vor Beginn der Bauarbeiten durch den Unternehmer bei den Werken zu erheben. Allfällige Differenzen sind der Bauleitung unverzüglich zu melden.


Normalprofil 5 1:50
km. 27.480

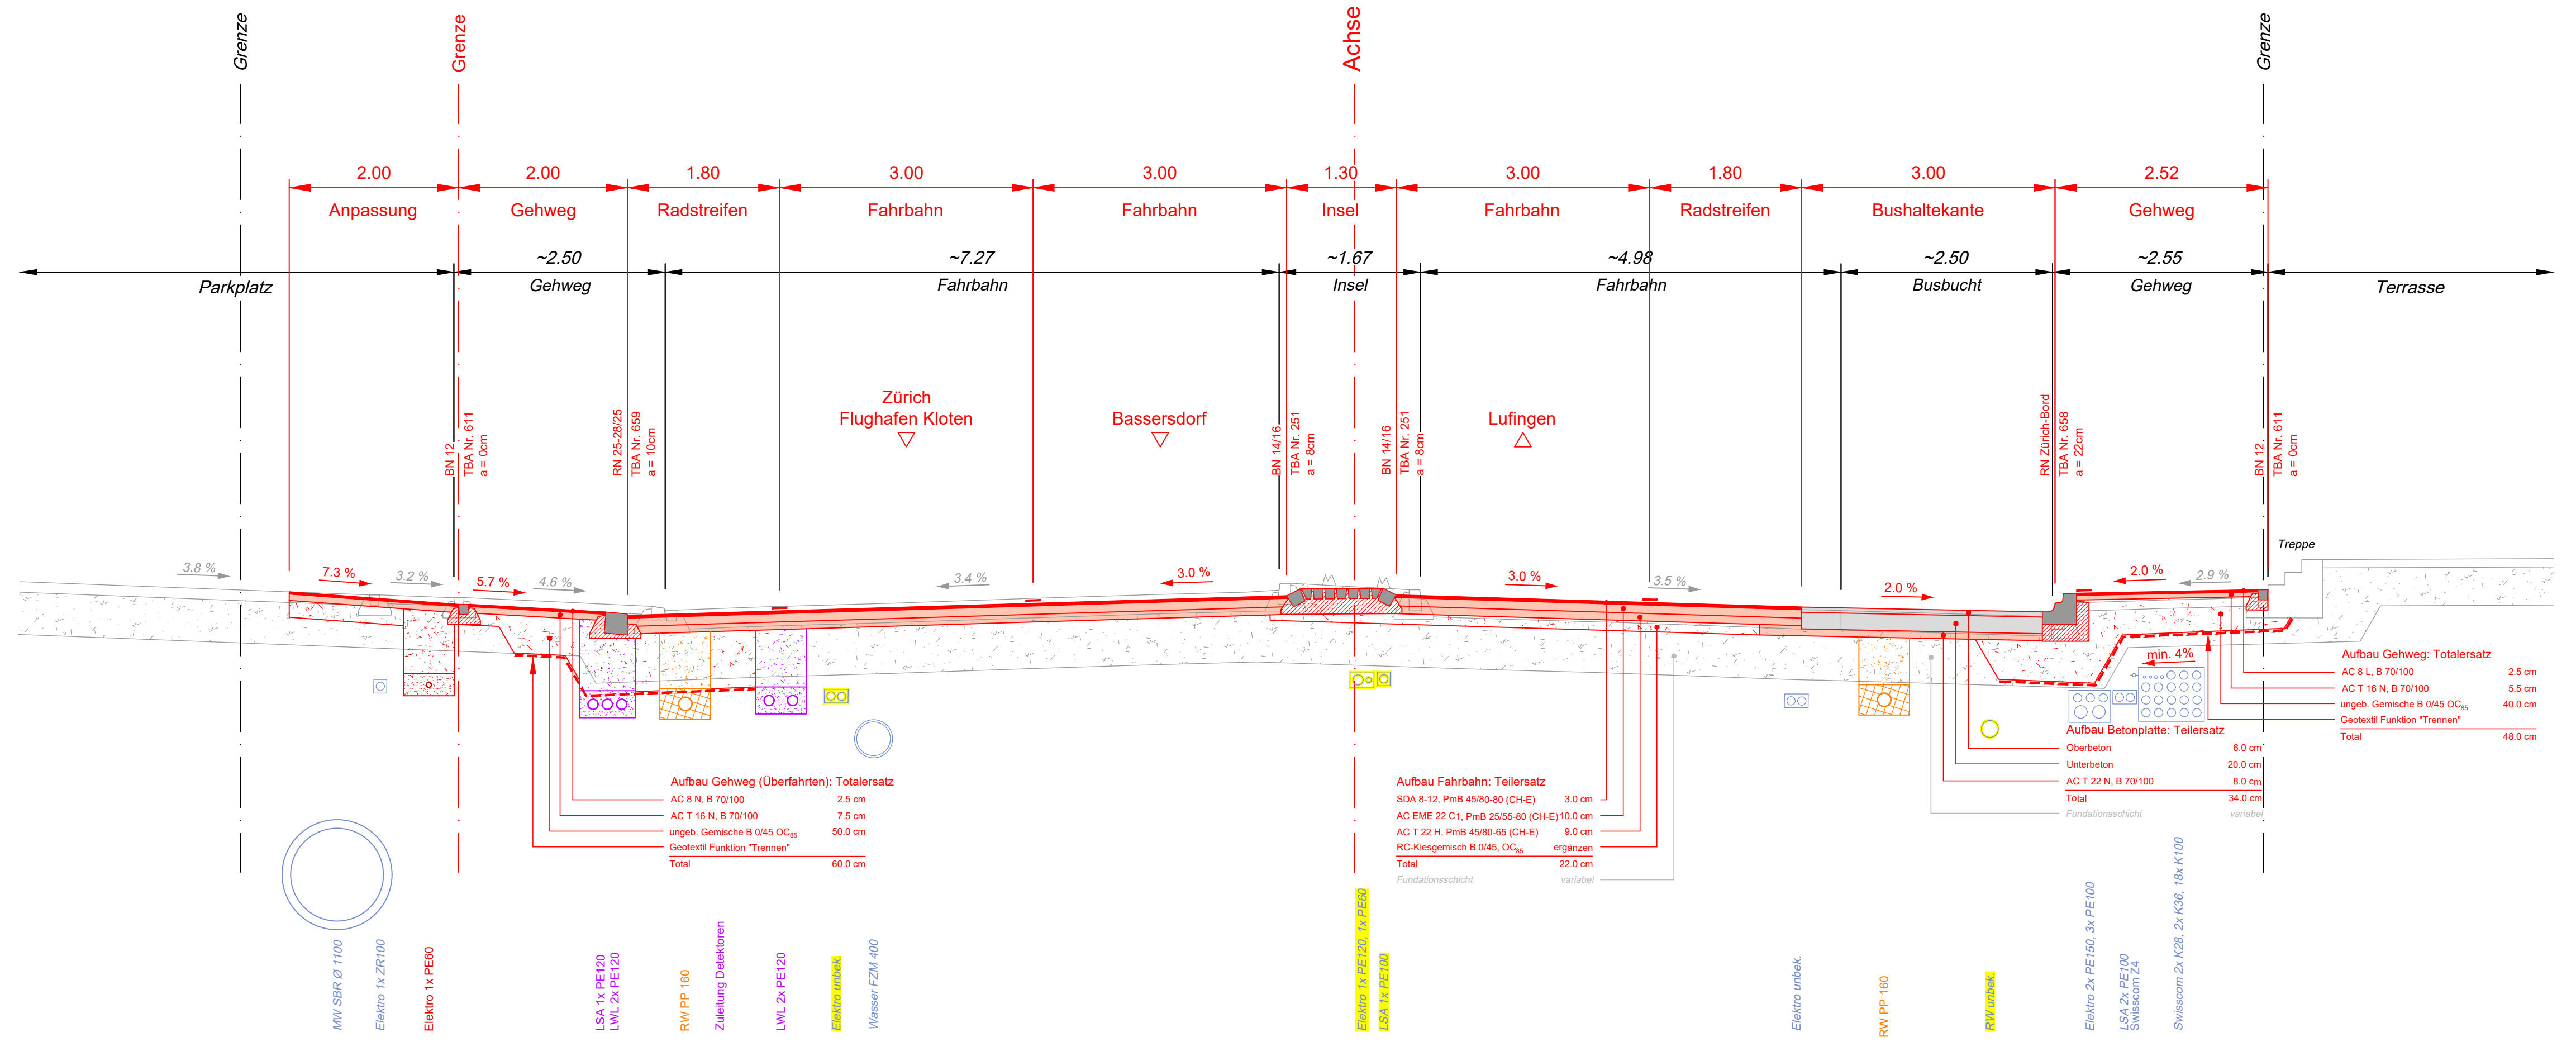

Normalprofil 6 1:50
km. 5.810

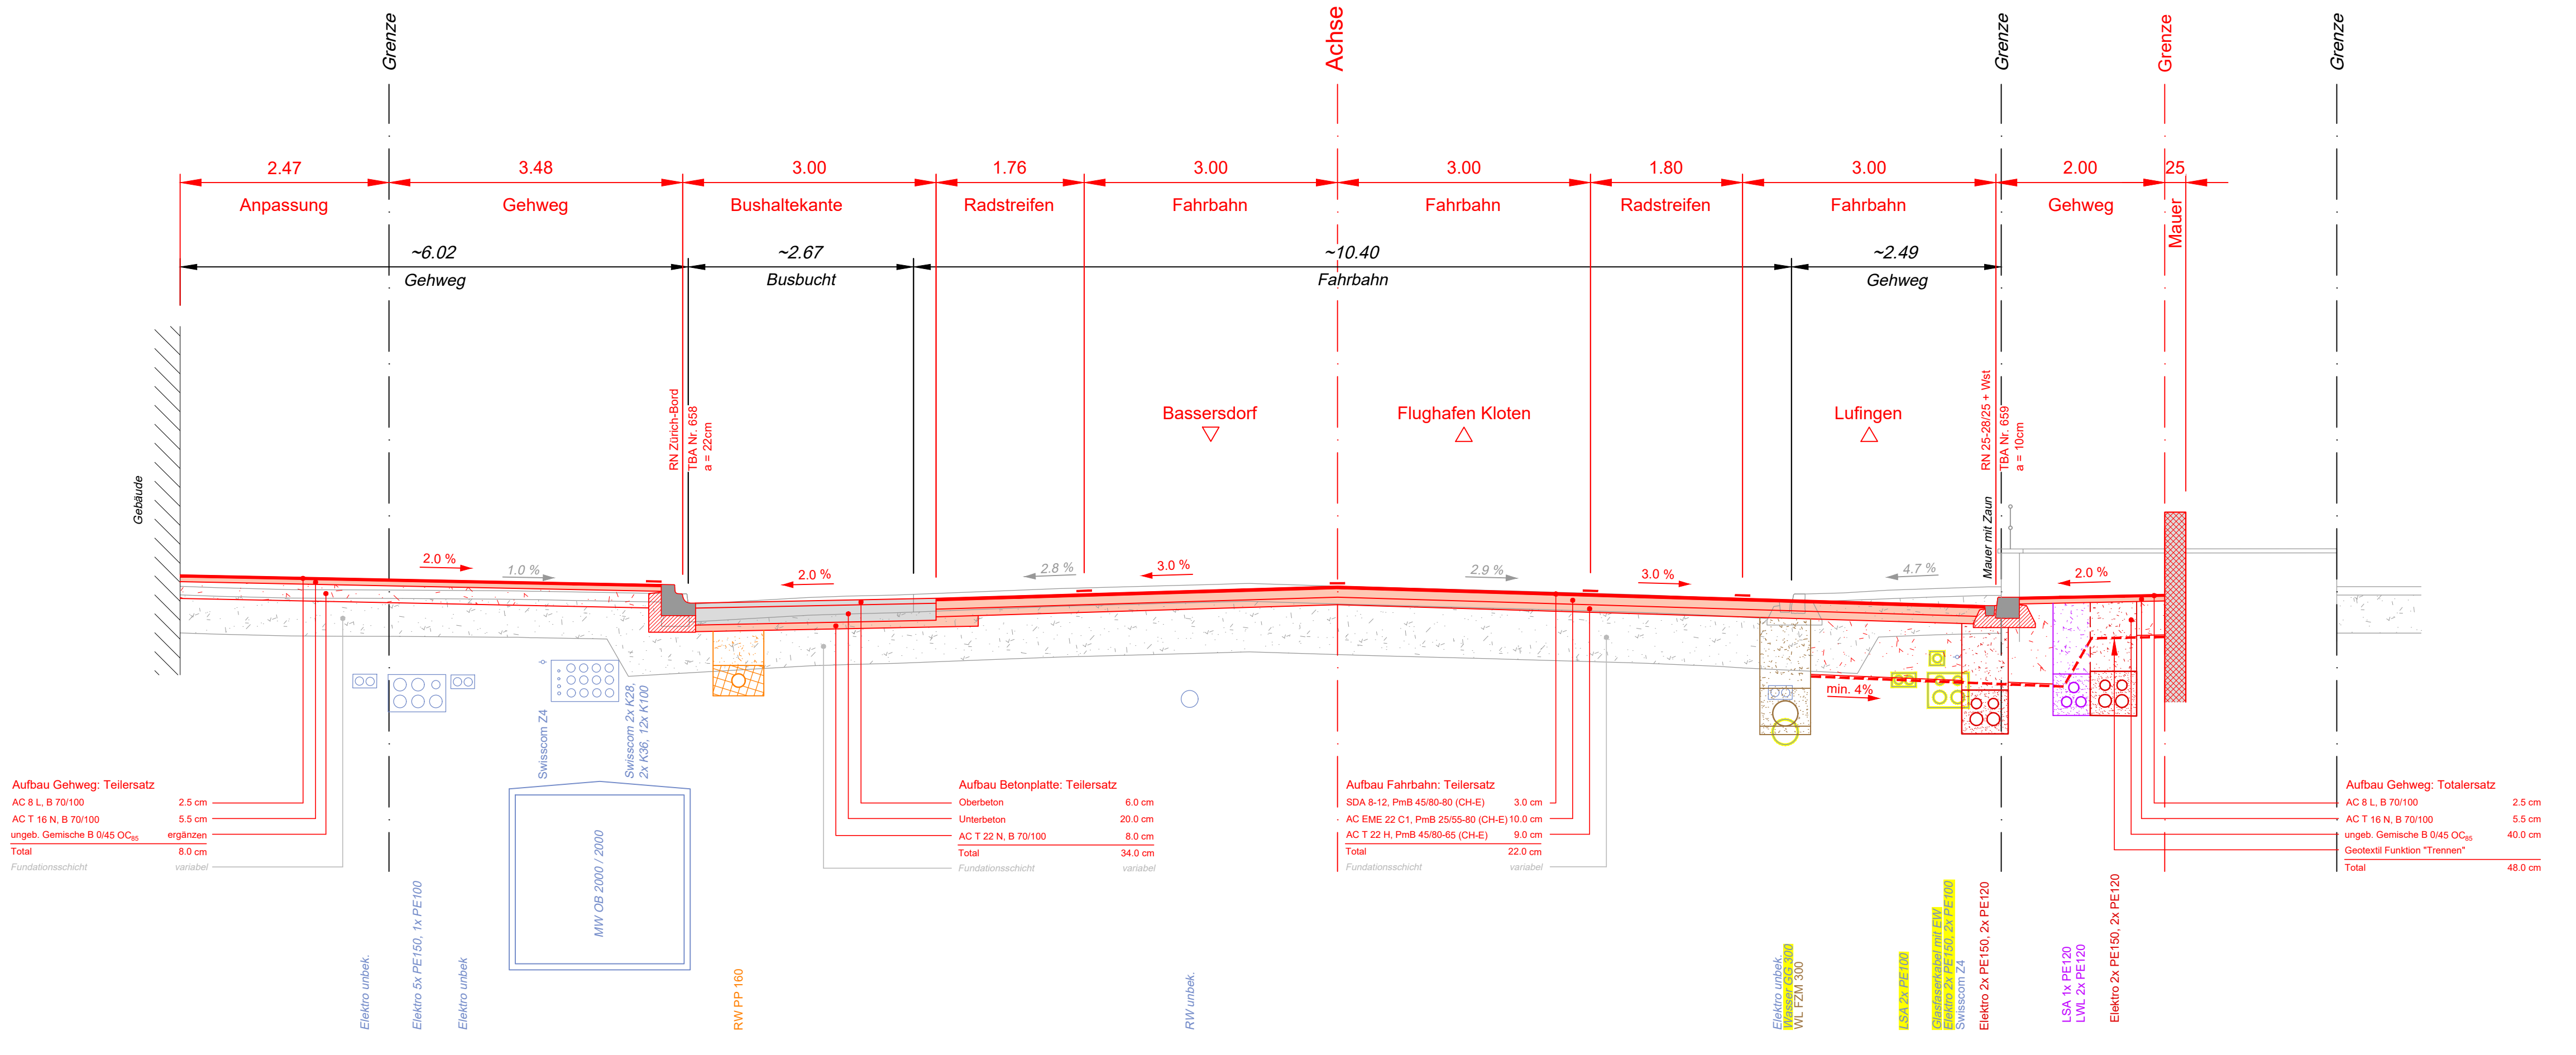

19

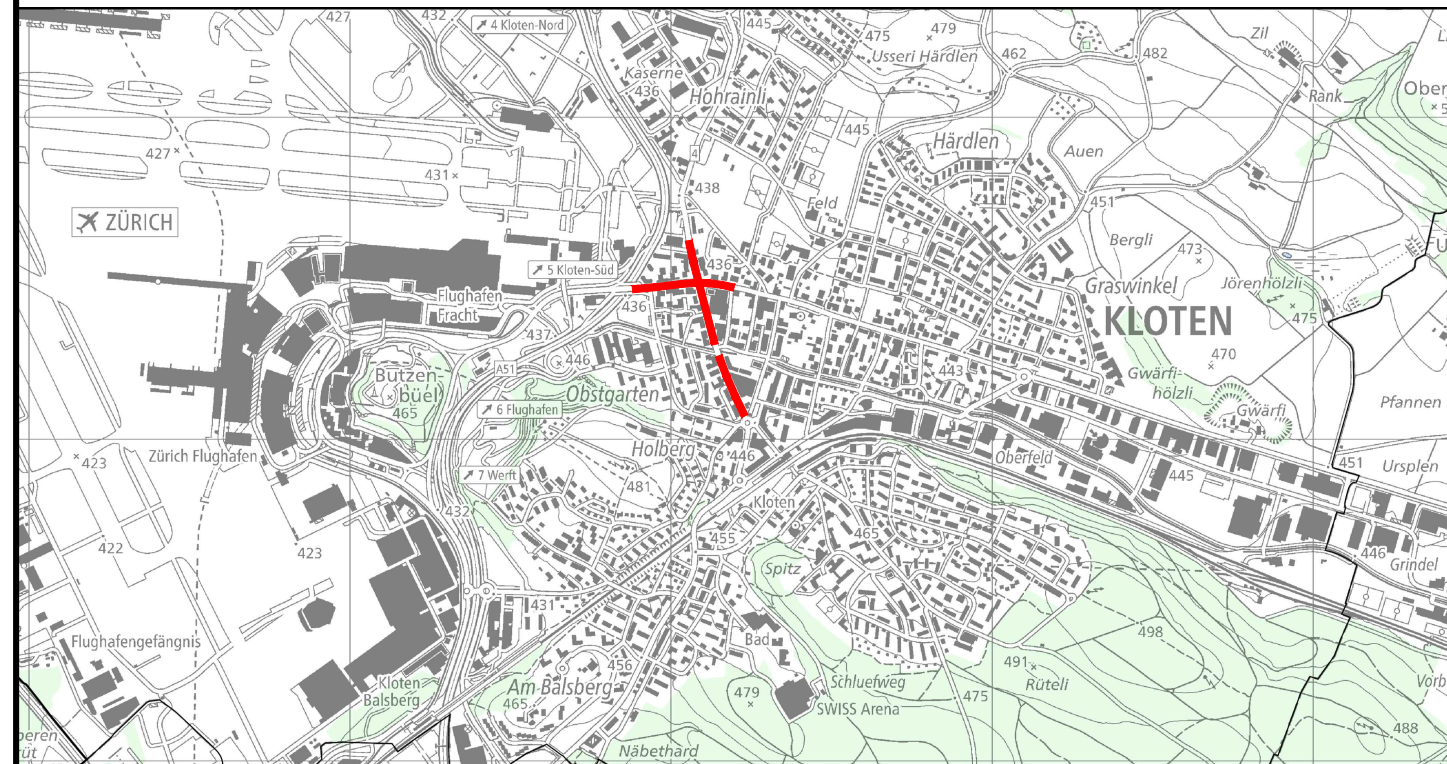

Versio	Verfasser	Datum	Name	Visum	Bemerkungen	Format	Plan Nummer
0		29.06.25	Markwies	FK		60x147	15430-32-202
A							
B							
C							
D							

Kanton Zürich
Baudirektion Tiefbauamt

Bearbeitungsstufe: **Bauprojekt**

Gemeinde: **62 Kloten**
Strasse: **4 Schaffhauserstr., 350 Dorf- und Flughafenstr**
Strickhof: **Kirchgasse - Gärtnerweg, Gerbengasse - Obstgartenstr**
km / Bauwerk: **26.990 - 27.560 / 4, 6.760 - 6.070 / 350**
Vorhaben: **Betriebs- und Gestaltungskonzept Schaffhauserstr**

Normalprofile 5 - 7 1:50
Strassenbau mit Werkleitungen

Projekt Nummer: **845-81232**

Projektverfasser
EAG
Eichenberger AG
Bauingenieure und Planer
Sumatrastrasse 22
8006 Zürich
Tel.: 043 244 62 82

Normalprofil 7 1:50
km. 5.940

