KANTON ZÜRICH

STADT KLOTEN

TEILREVISION PRIVATER GESTALTUNGSPLAN BALSBERG

Höhenbegrenzungslinien Sektor A

Bestandteil der Festsetzung

Von den Grundeigentümer festgesetzt am	1. Oktober 1982
Von den Grundeigentümern revidiert und festgesetzt am	10. Oktober 1989
Von den Grundeigentümern revidiert und festgesetzt am	30. Oktober 2022
Vom Grossen Gemeinderat zugestimmt am	29. März 1983
Der Revision vom Gemeinderat zugestimmt am	.....

Der Präsident ..... Der Schreiber .....

Von der Baudirektion genehmigt mit BDV Nr. / am : .....

Für die Baudirektion
revidiert und festgesetzt am

Stand 30.10.2022_für Festsetzung

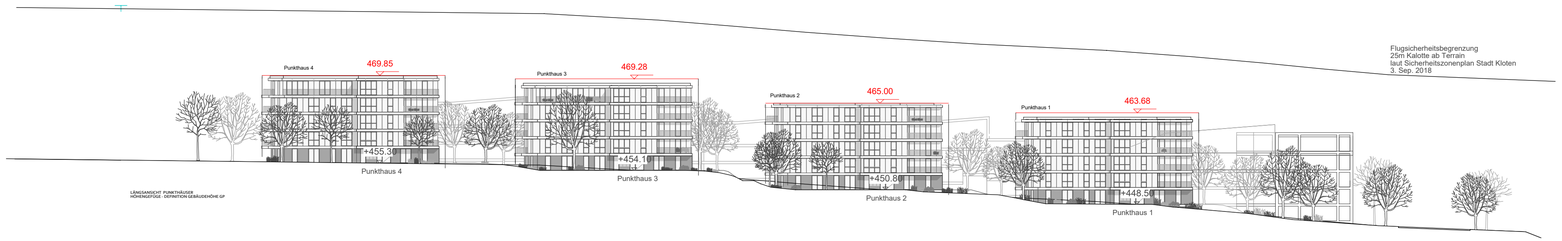

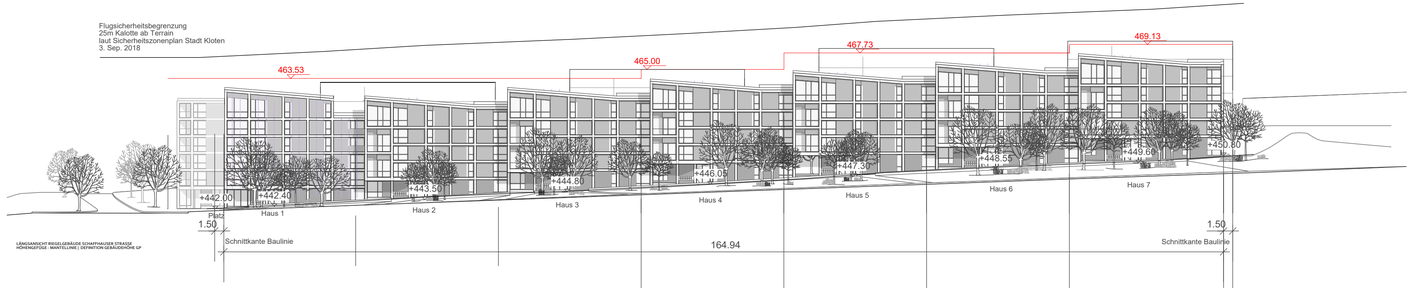

Legende:

Festsetzungsinhalt:

441.00 Höhenkoten

Höhenbegrenzungslinien

Orientierungsinhalt:

441.00 Richtprojekt Dezember 2019

209 Vermassung Dezember 2019

Flugsicherheitsbegrenzung

Mst.: 1:500

Gezeichnet: Atelier WW	Pl. Nr. 02	Massstab: 1:500	Rev.: 16.08.2021
Format: 30 x 84	Dat.: 01.12.2019	Rev.: 26.03.2020	Rev.: 31.07.2022