


Längenprofil 1 : 500/50

Achse: Dorf-/Flughafenstrasse
Längenprofil
Überhöhungsfaktor: 10-fach

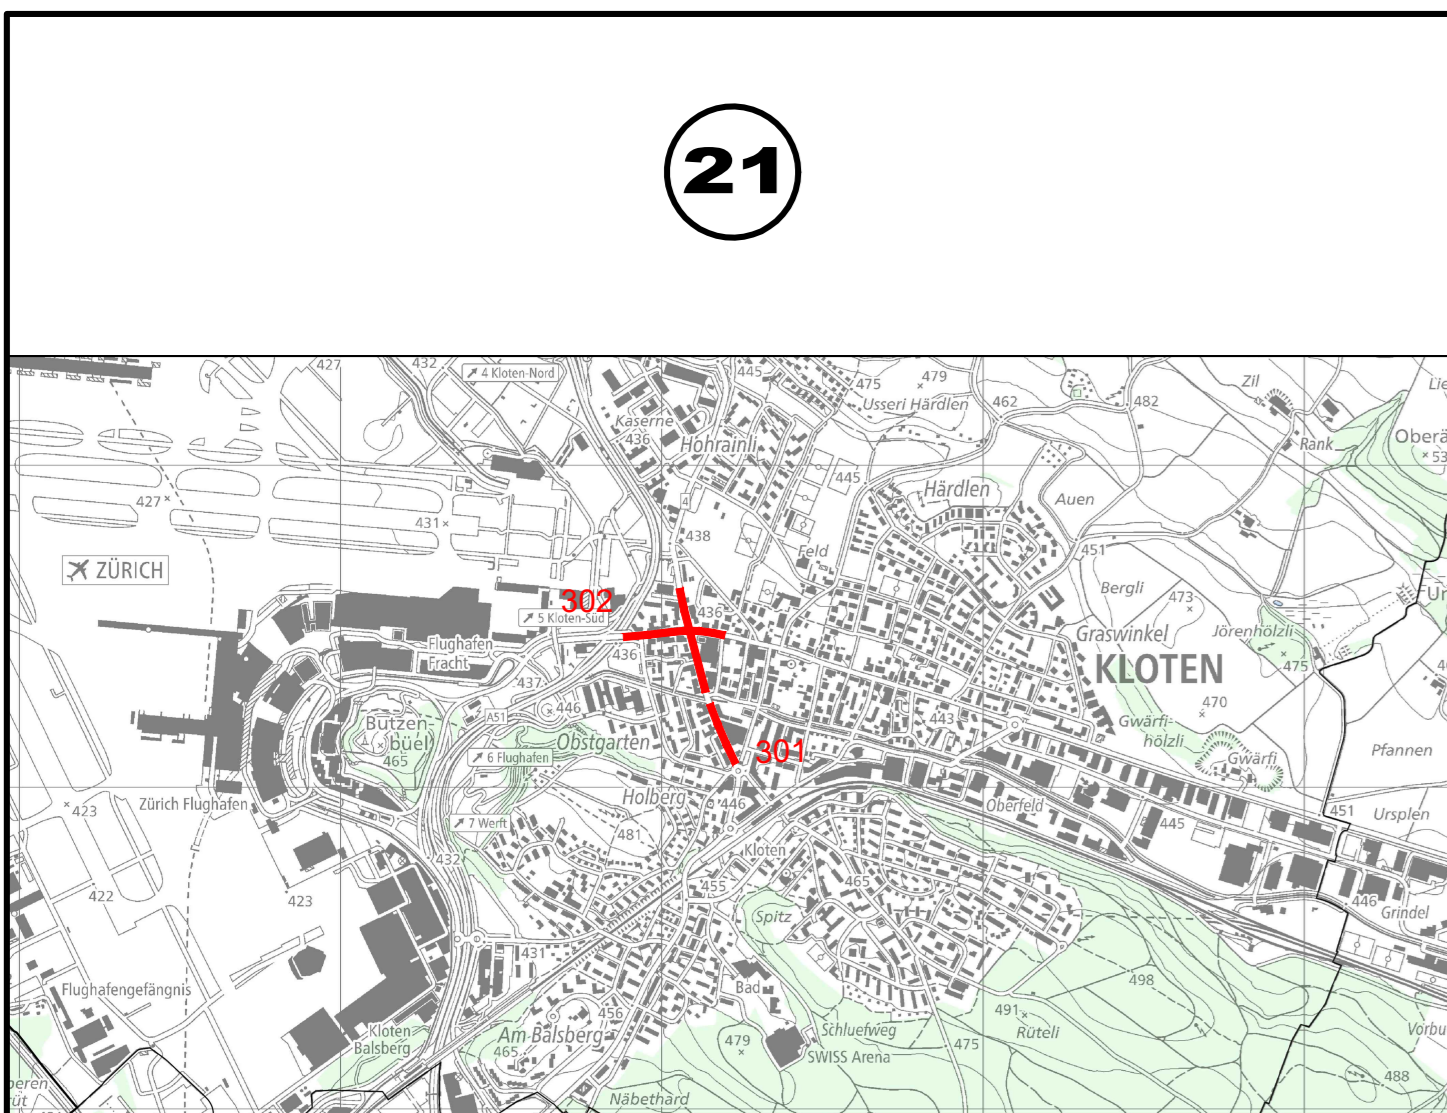

Version	Verfasser	Name	Visum	Bemerkungen	Format	Plan Nummer
0	29.08.25	Markowis	FK		45/105	15430-32-302
A						
B						
C						
D						


Kanton Zürich
Baudirektion
Tiefbauamt

Bearbeitungsstufe: **Bauprojekt**

Gemeinde: **62 Kloten**
Strasse: **4 Schaffhauserstr, 350 Dorf- und Flughafenstr**
Strecke: **Kirchgasse - Gärtnerweg, Gerbegasse - Obstgartenstr**
km / Bauwerk: **26.990 - 27.560 / 4, 5.760 - 6.070 / 350**
Vorhaben: **Betriebs- und Gestaltungskonzept Schaffhauserstr**

Längenprofil Dorf-/Flughafenstr. 1:500/50
Strassenbau
Projekt Nummer: **84S-81232**

Projektverfasser
EAG
Eichenberger AG
Bauingenieure und Planer
Sumatrastrasse 22
8006 Zürich
Tel.: 043 244 82 82

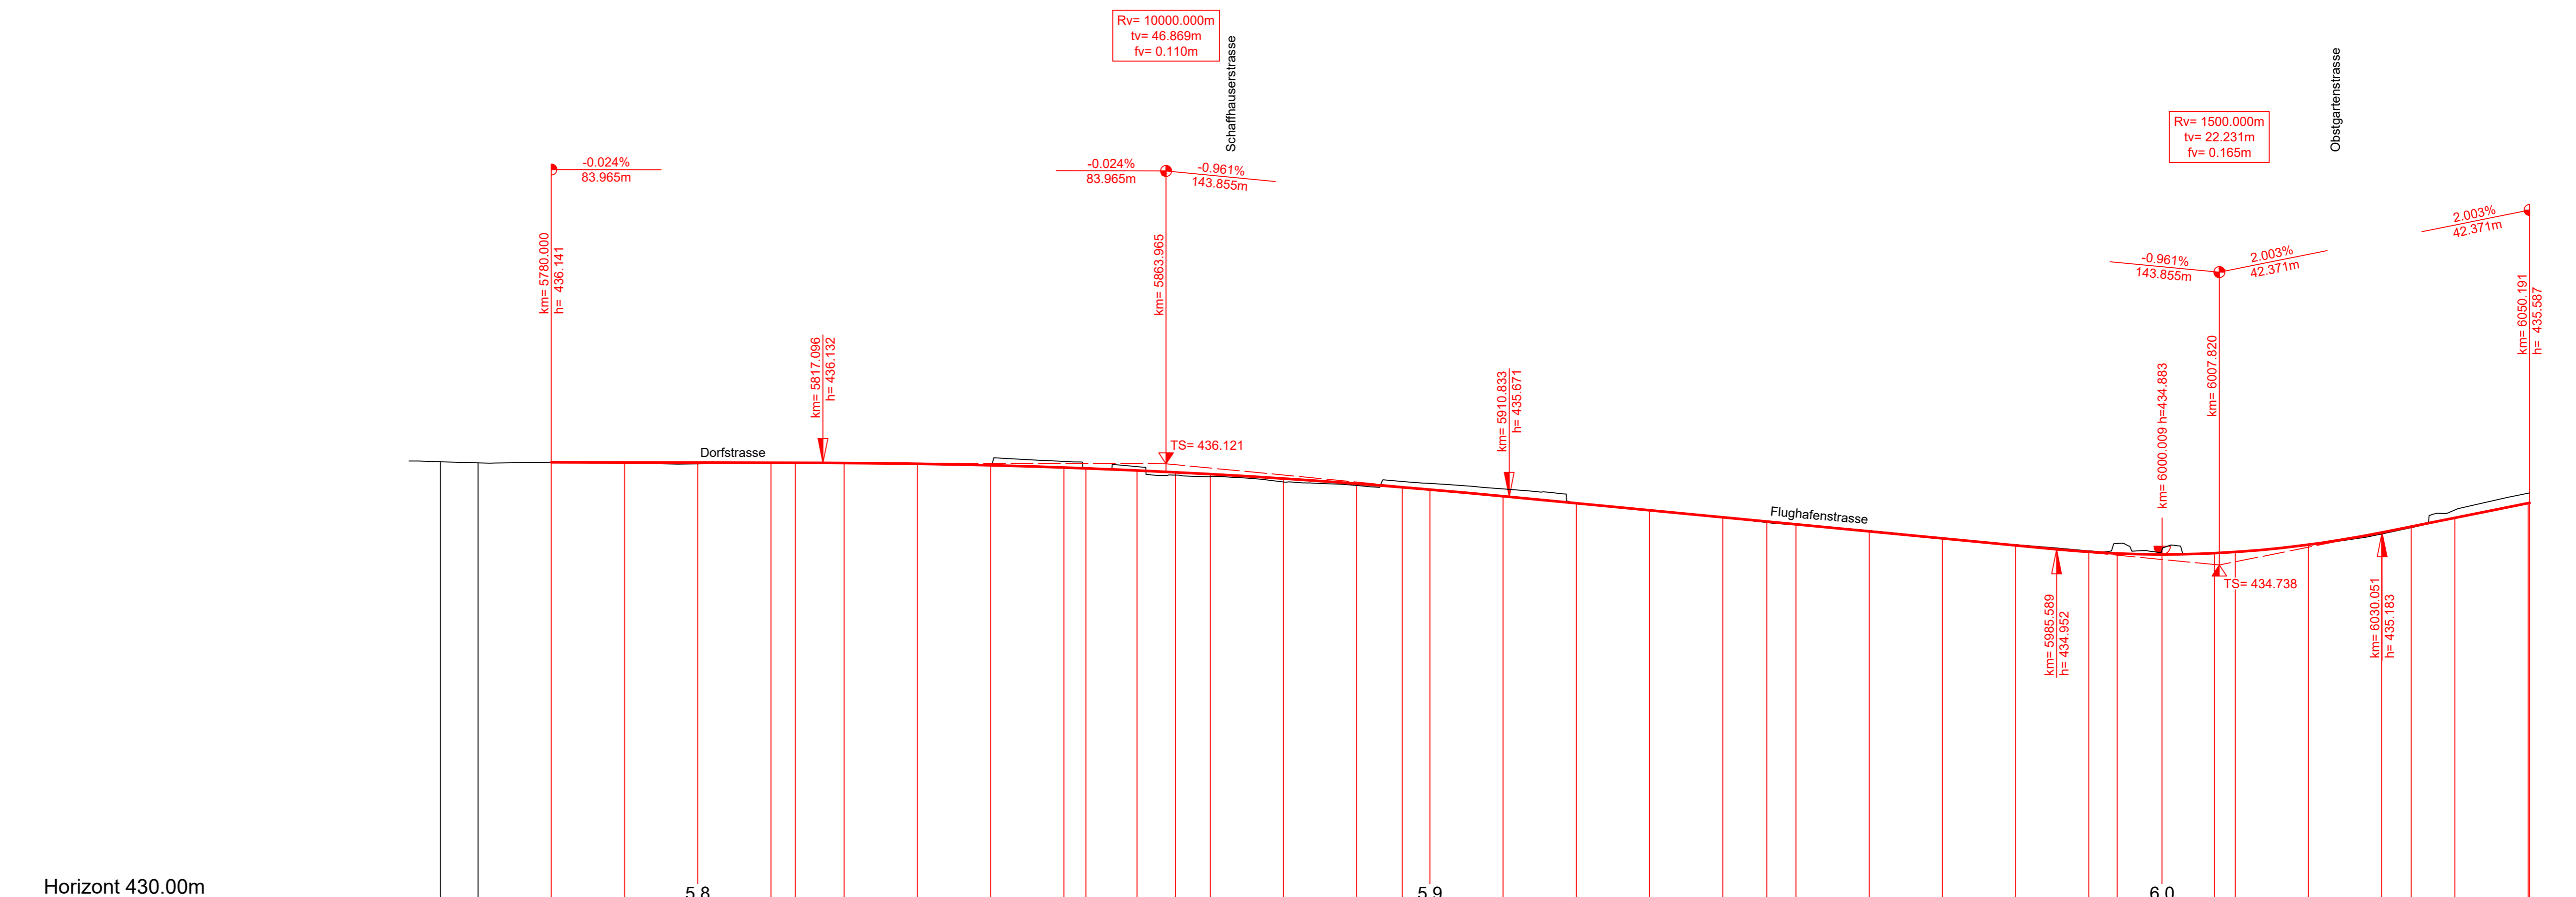

	5.750	5.760	5.765	5.770	5.780	5.790	5.800	5.810	5.813	5.820	5.830	5.840	5.850	5.853	5.860	5.865	5.870	5.880	5.890	5.896	5.900	5.910	5.920	5.930	5.940	5.946	5.950	5.960	5.970	5.980	5.990	5.994	6.000	6.007	6.010	6.020	6.030	6.034	6.040	6.050		
Kilometrierung	5.750	5.760	5.765	5.770	5.780	5.790	5.800	5.810	5.813	5.820	5.830	5.840	5.850	5.853	5.860	5.865	5.870	5.880	5.890	5.896	5.900	5.910	5.920	5.930	5.940	5.946	5.950	5.960	5.970	5.980	5.990	5.994	6.000	6.007	6.010	6.020	6.030	6.034	6.040	6.050		
Terrainhöhen			436.15	436.13	436.14	436.13	436.12	436.13	436.14	436.14	436.12	436.11	436.15	436.07	436.08	435.97	435.94	435.87	435.83	435.88	435.85	435.79	435.59	435.49	435.39	435.32	435.29	435.19	435.10	435.01	434.93	434.91	434.92	435.01	435.16	435.25	435.49	435.72	435.72			
Projekthöhen					436.141	436.139	436.136	436.134	436.133	436.131	436.121	436.101	436.070	436.059	436.030	436.005	435.980	435.919	435.849	435.800	435.769	435.679	435.582	435.486	435.390	435.332	435.294	435.198	435.102	435.006	434.916	434.895	434.883	434.900	434.916	435.016	435.182	435.263	435.383	435.583	435.687	
Kurvenband	
Zentrum rechts	
Zentrum links	

21