


- Projekt:**
- Fahrbahn: Schaffhauserstr / Obstgartenstr
 - Fahrbahn: Flughafenstrasse / Dorfstrasse
 - Fahrbahn: Anpassung
 - Betonplatte (TBA 206)
 - Gehweg
 - Schutz- / Trenninsel (TBA 251)
 - Pflasterung (Schutzinsel TBA 251)
 - Pflasterung
 - Mehrzweckstreifen, markiert
 - Baumgrube / Grünfläche
 - Verbundsteine
 - Mauer
 - Baulinie
 - Randstein abgesenkt
 - Gehwegüberfahrten
 - Randstein abgesenkt
 - Fussgängerübergang
 - Proj. Inselfschutzpfosten
 - Proj. Leitpfosten
 - Dritprojekt
 - zu Lasten Stadt Kloten

- Werkleitungen bestehend:**
- Entwässerung MW- / RW-Leitungen
 - SA Strassenablauf
 - Wasser-Hydrant / Leitungen
 - Elektro-Leitungen / Kabelabläufer
 - Gas-Leitungen
 - Swisscom-Leitungen
 - Cablecom-Leitungen
 - Werkleitungen, Abbruch
- Werkleitungen Projekt:**
- Misch- und Regenwasser / KS
 - Regenabwasser (Relining)
 - SA Neu
 - SA Oberbau
 - Rinne
 - Kontrollschacht nur Oberbau
 - Wasser / Hydrant / Schieber
 - Kabelabläufer / Elektro-Leitungen
 - TBA LSA LWL & VDE Leitungen
 - Gas-Leitungen

Für die Richtigkeit und Vollständigkeit der eingezeichneten Leitungen oder unterirdischen Anlagen leistet der Projektverfasser keine Gewähr. Die genaue Lage der eingezeichneten Leitungen ist vor Beginn der Bauarbeiten durch den Unternehmer bei den Werken zu erheben. Mögliche Differenzen sind der Bauleitung vorzulegen zu melden.

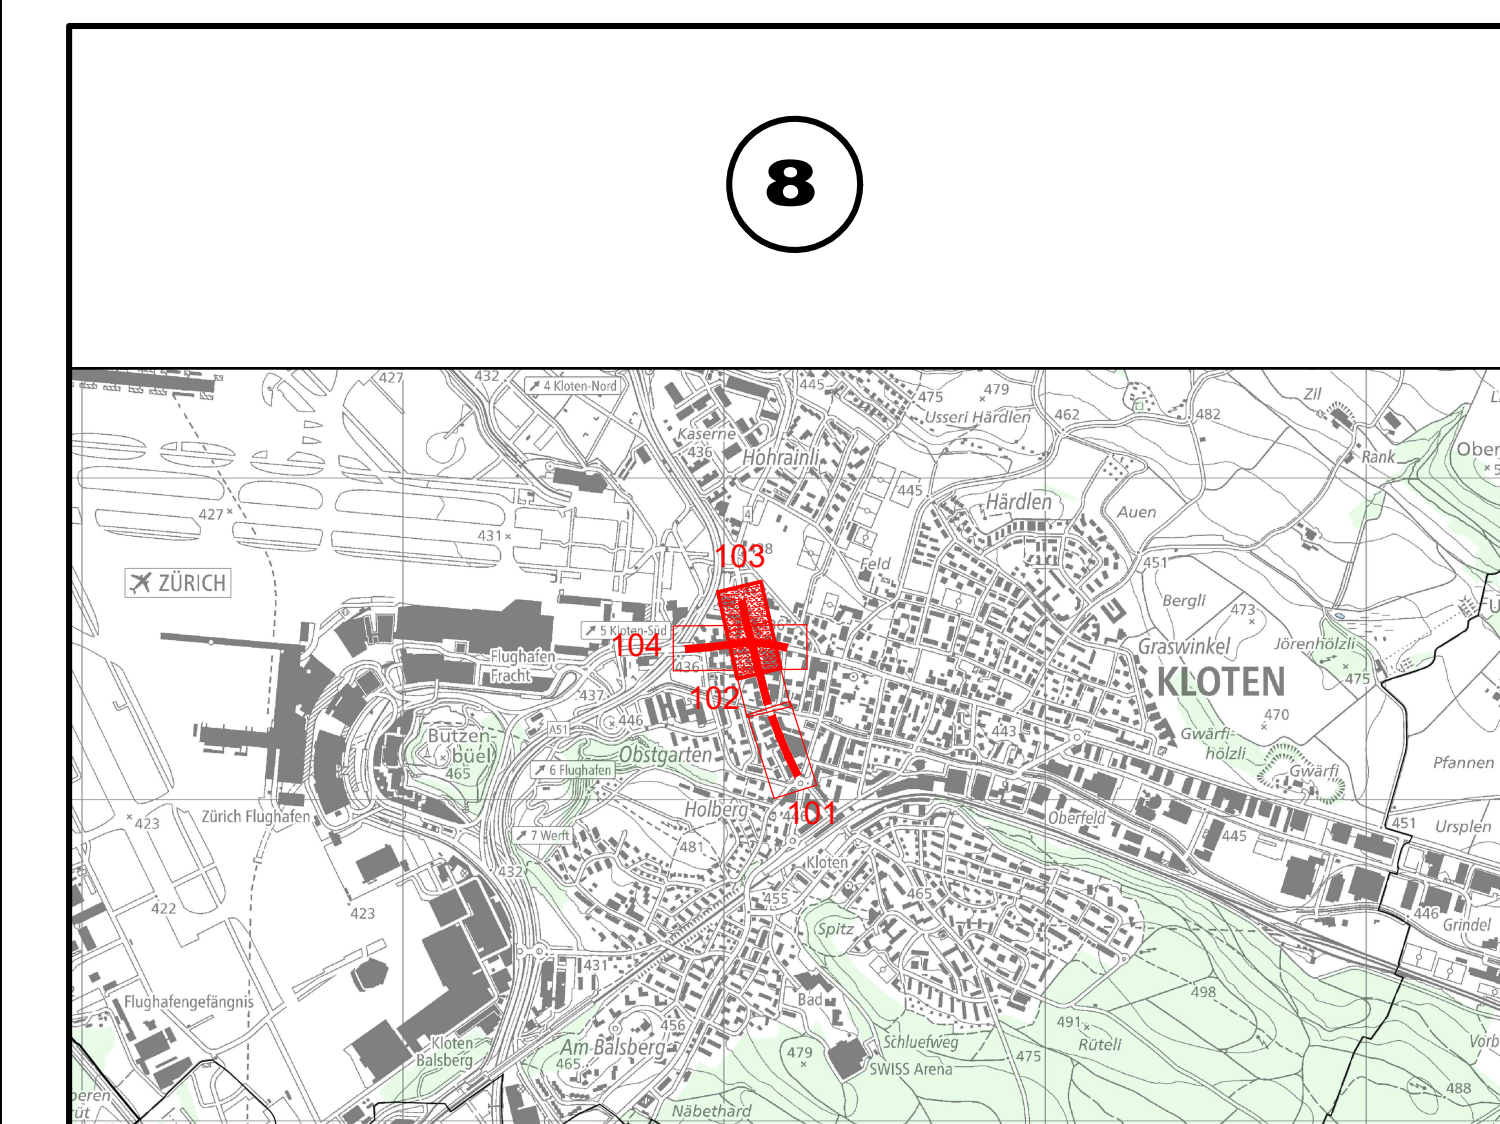

Versio	Verfasser	Datum	Name	Visum	Bemerkungen	Format	Plan Nummer
0	29.06.25	Markweis	FK			60x147	15430-32-103
A							
B							
C							
D							


Kanton Zürich
Baudirektion Tiefbauamt
 Projektieren und Realisieren

Bearbeitungsstufe: **Bauprojekt**
 Gemeinde: **62 Kloten**
 Strasse: **4 Schaffhauserstr, 350 Dorf- und Flughafenstr**
 Strecken: **Kirchgasse - Gärtnerweg, Gerbengasse - Obstgartenstr**
 km / Bauwerk: **26.990 - 27.560 / 4, 6.760, 6.070 / 350**
 Vorhaben: **Betriebs- und Gestaltungskonzept Schaffhauserstr**

Situation mit Werkleitungen 1:200
Teil 3
 Projekt Nummer: **845-81232**

Projektverfasser
EAG
 Eichenberger AG
 Baingenieur und Planer

Sumatrastrasse 22
 8006 Zürich
 Tel.: 043 244 62 62

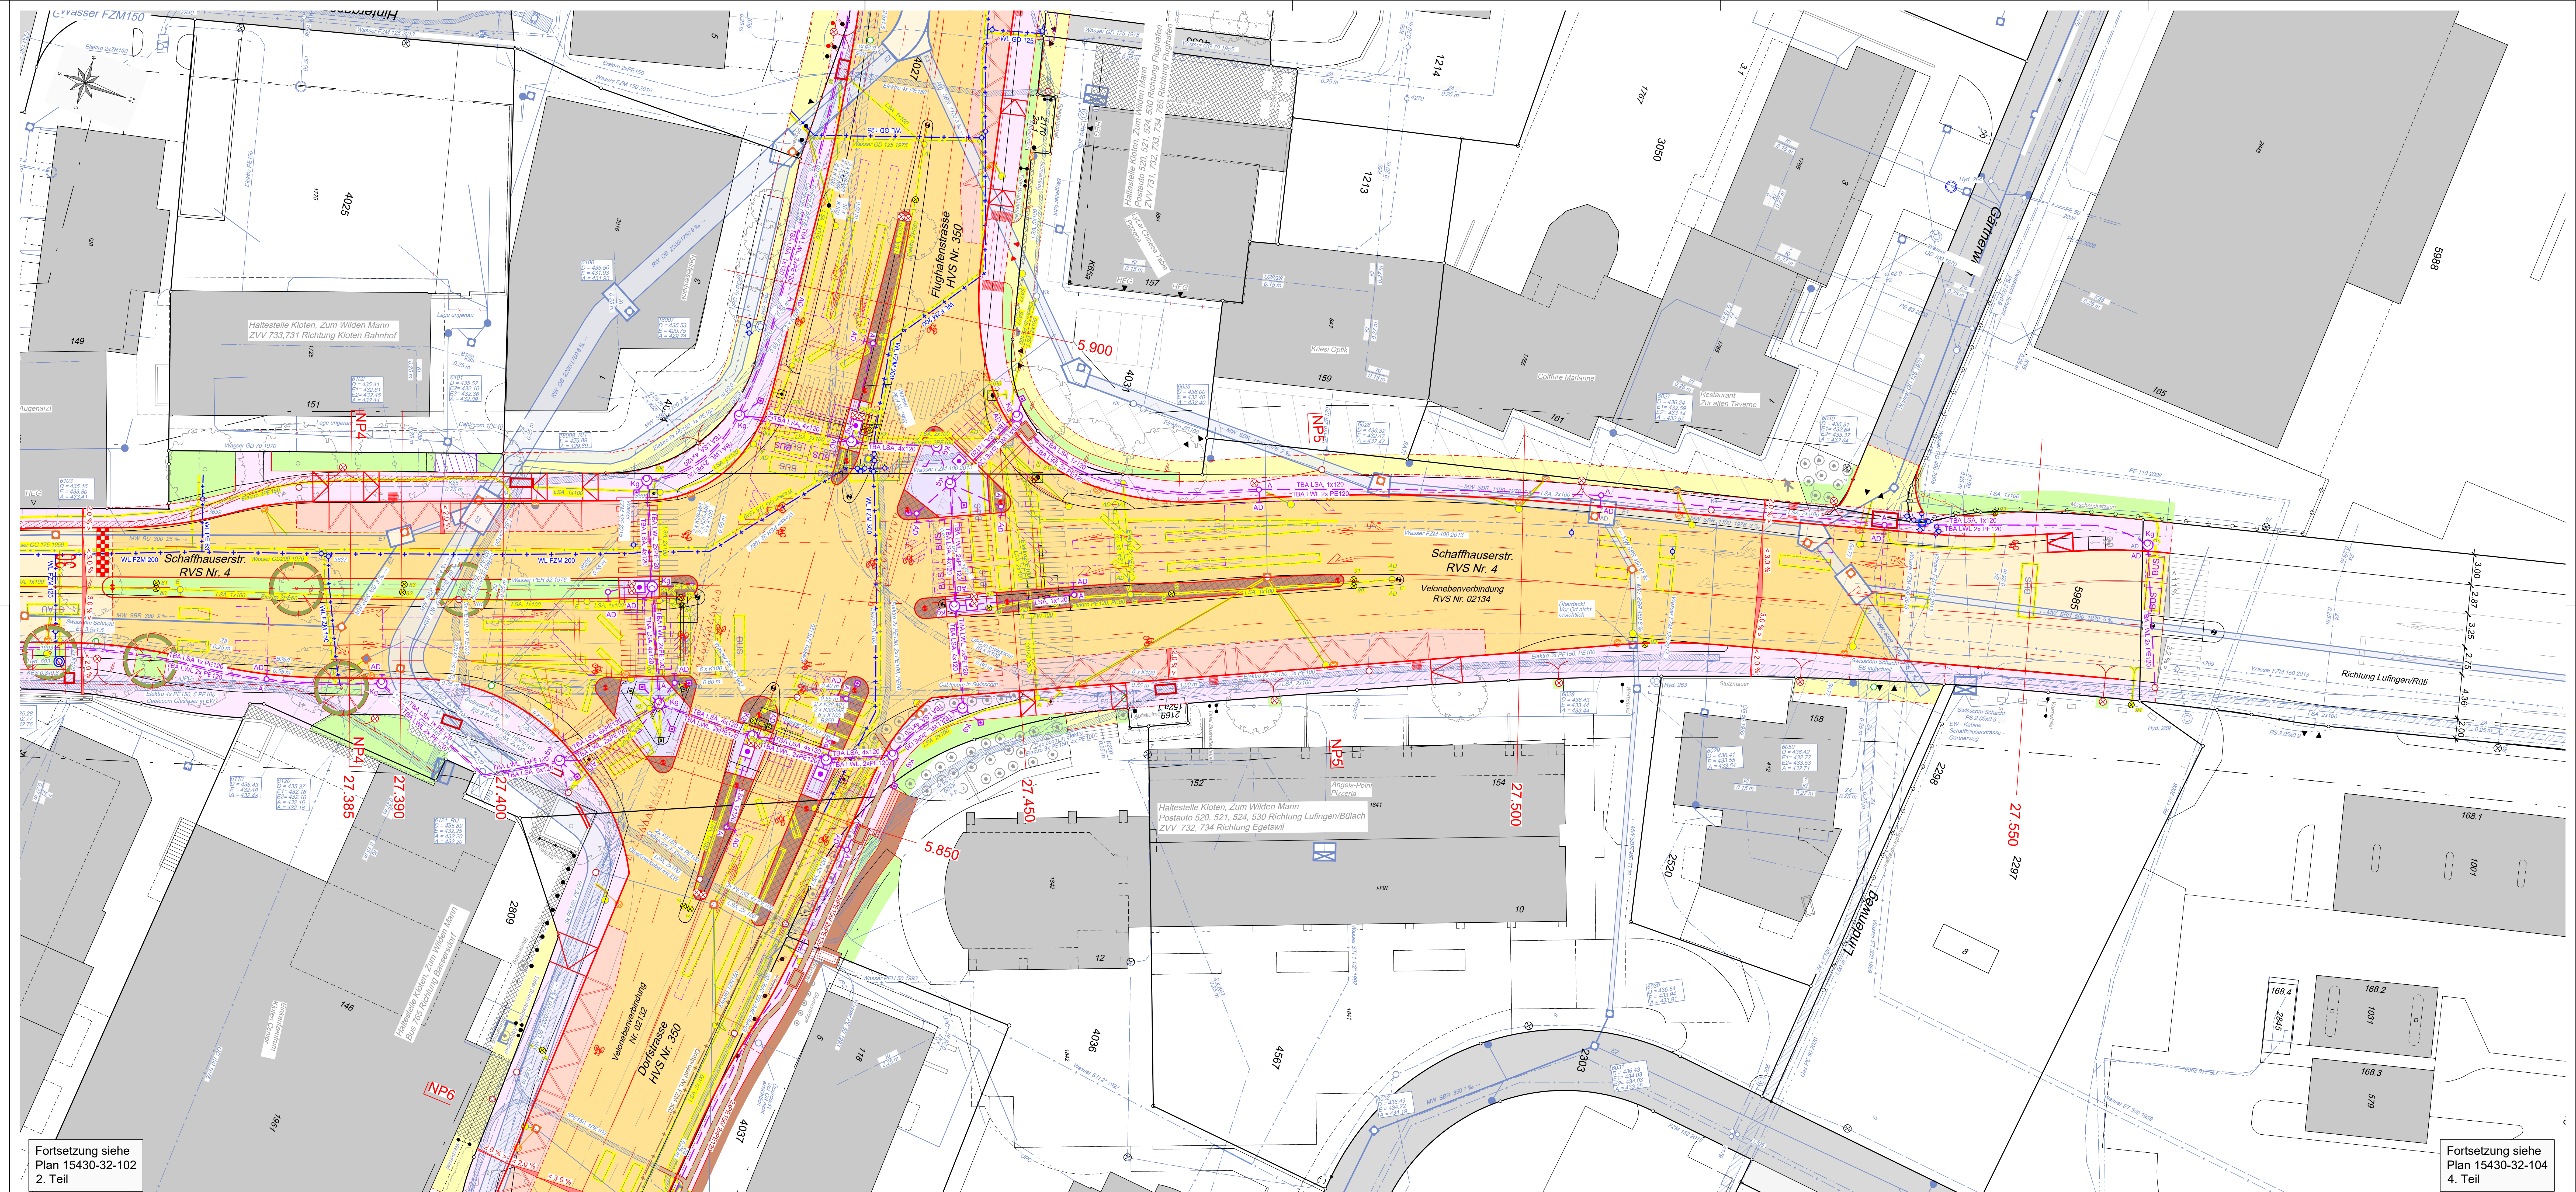

Fortsetzung siehe Plan 15430-32-102 2. Teil

Fortsetzung siehe Plan 15430-32-104 4. Teil