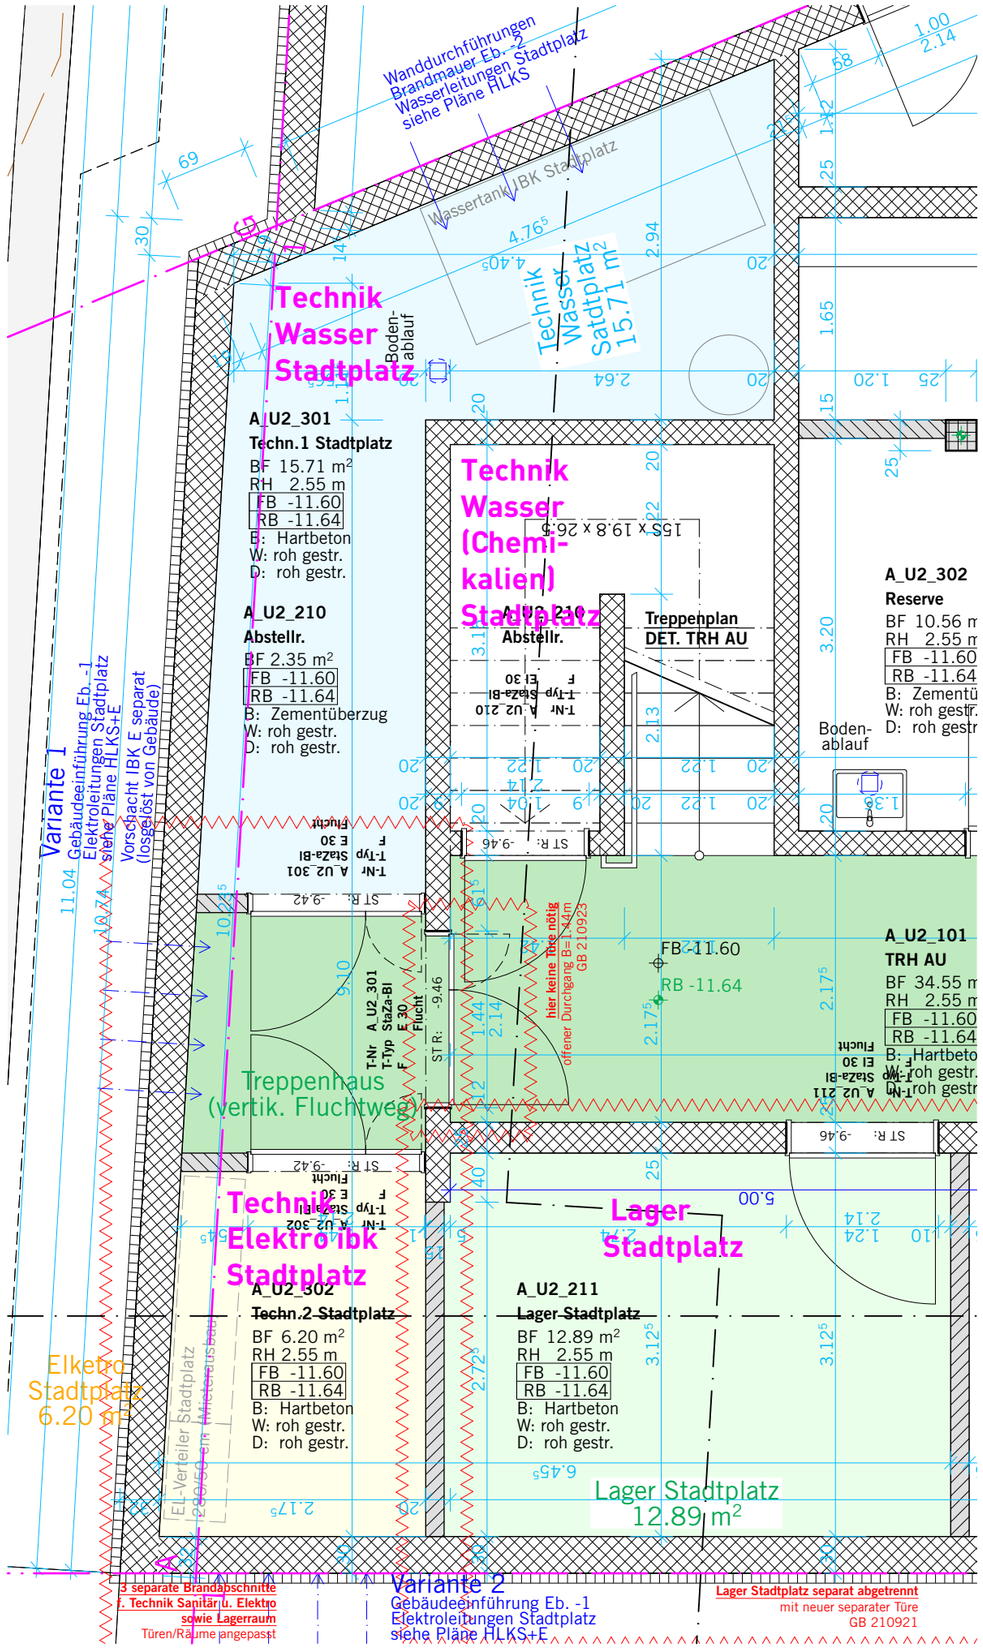

Ebene -2

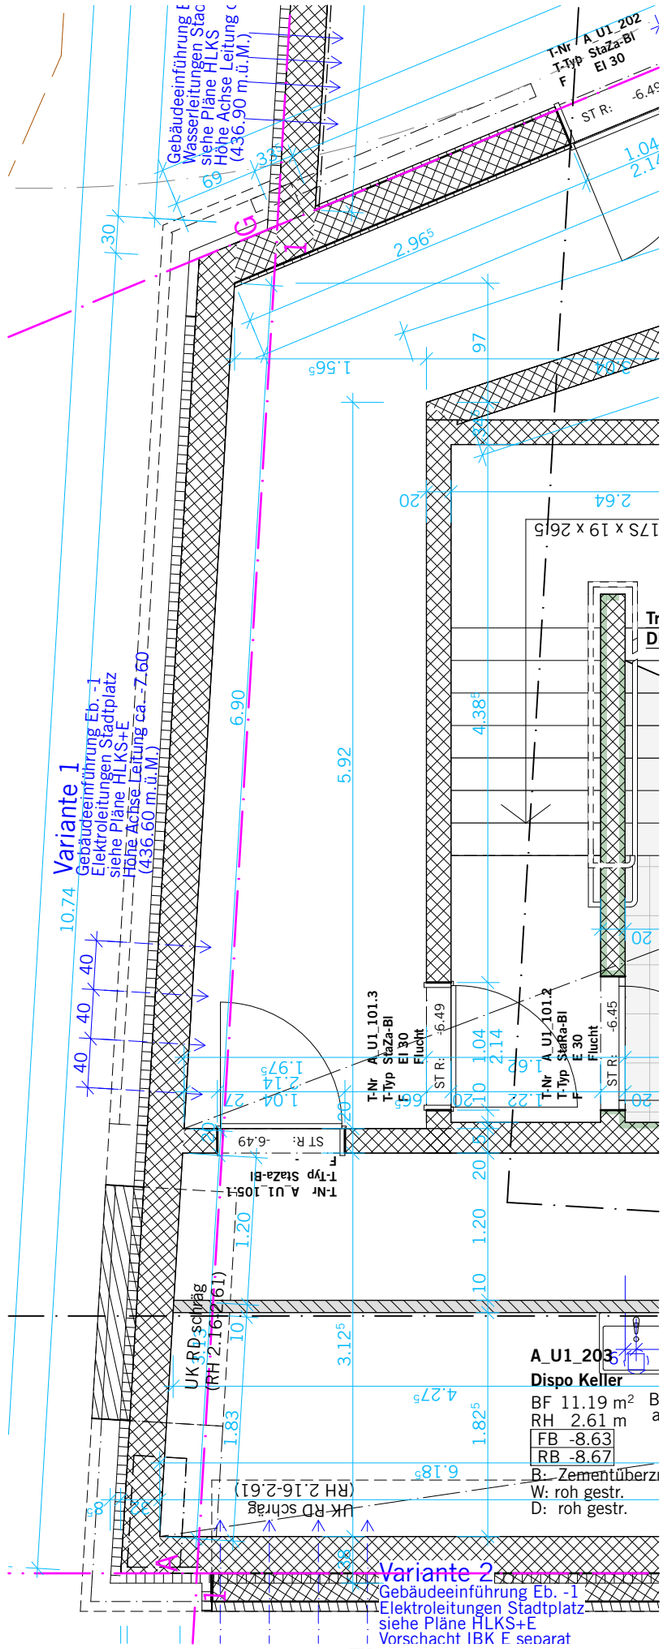

Ebene -1

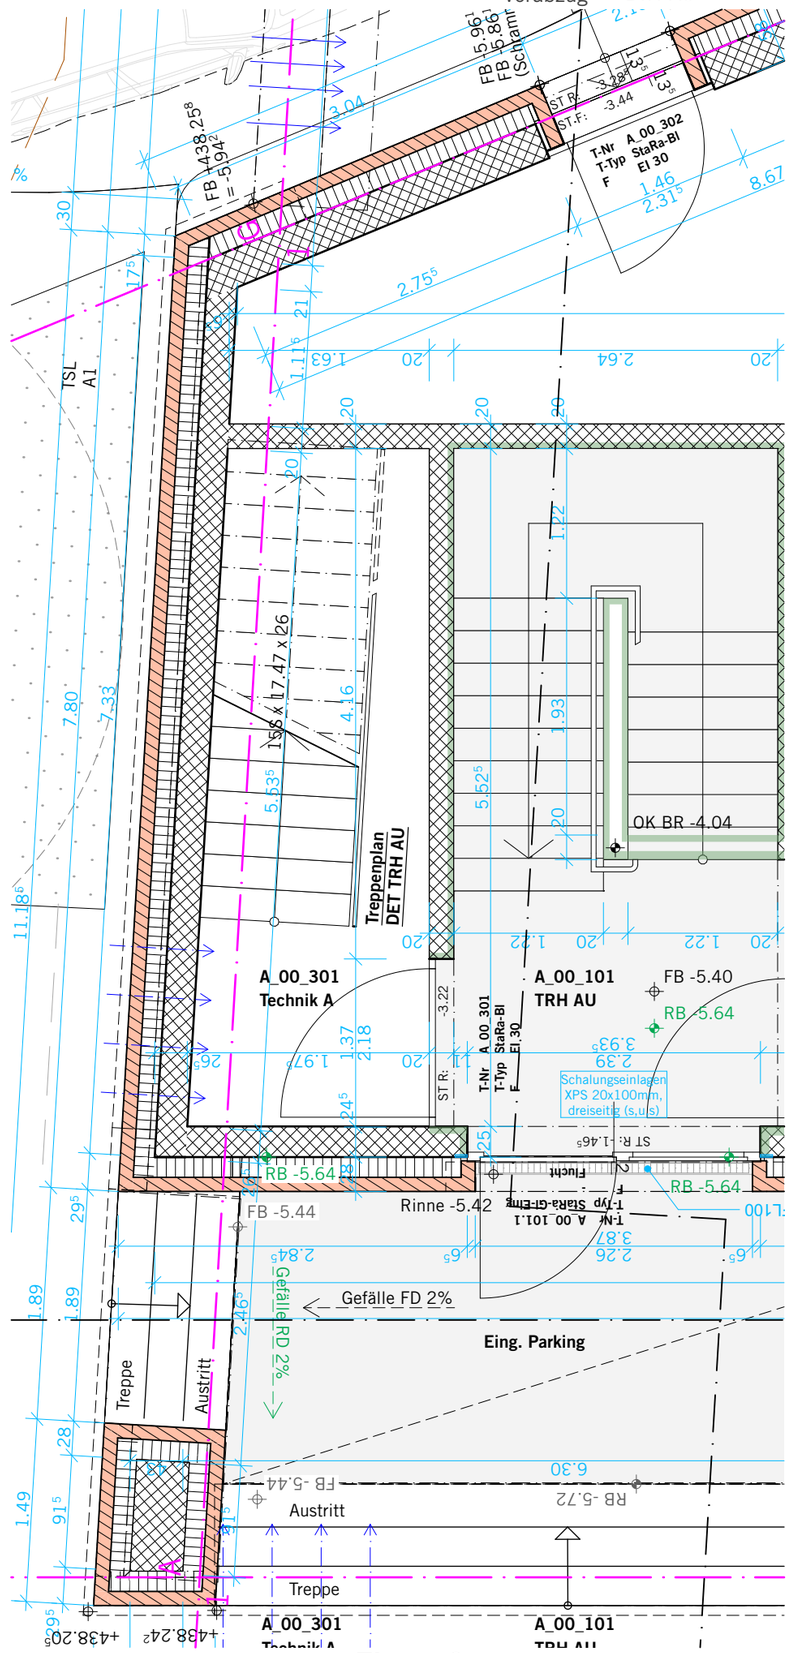

Ebene 0