


**Legende**

- Kanalisation / Entwässerung Meteorwasser
- Beleuchtung Stadt Kloten
- Projekt Stadtplatz
- Wasser Stadtplatz (Bewässerung)
- Abbruch Leitungen mit Überbauung Stadtplatz
- Geplante Anschlüsse Überbauung Stadtplatz

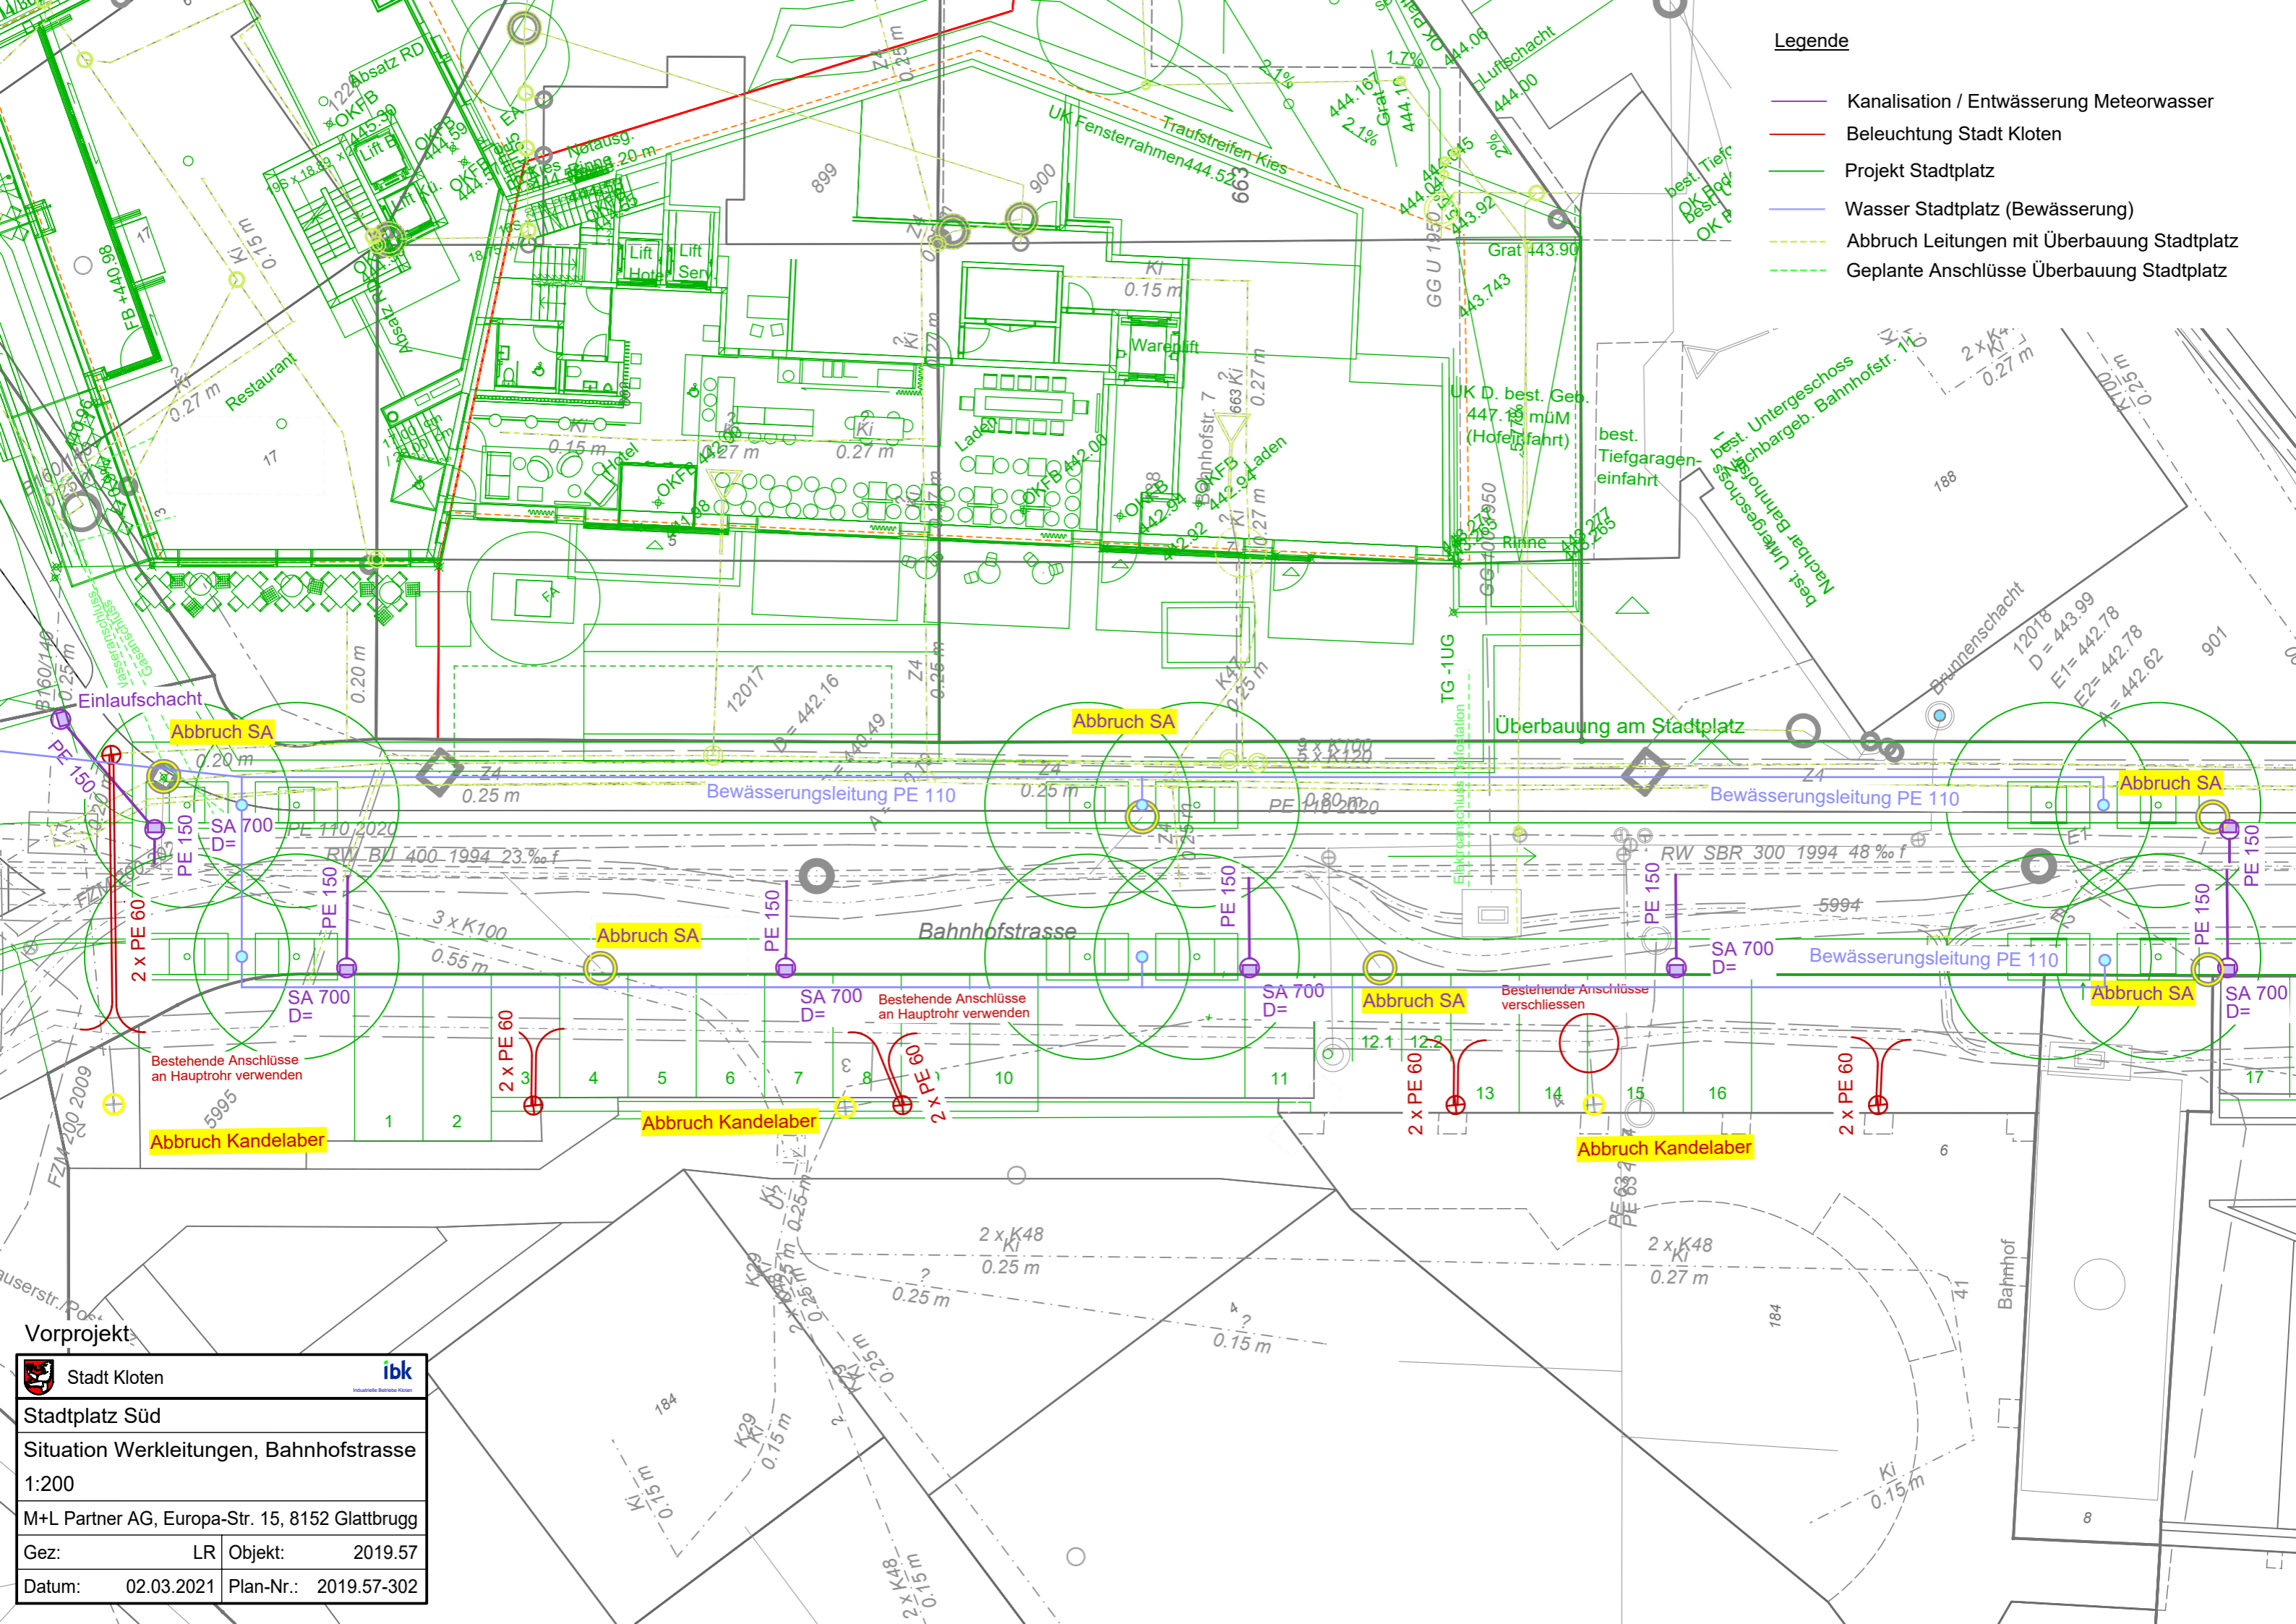

**Vorprojekt:**

**Stadt Kloten**
**ibk**  
Ingenieur Büro Kloten

**Stadtplatz Süd**

**Situation Werkleitungen, Bahnhofstrasse**

1:200

M+L Partner AG, Europa-Str. 15, 8152 Glattbrugg

Gez:	LR	Objekt:	2019.57
Datum:	02.03.2021	Plan-Nr.:	2019.57-302