

Version	Verfasser	Datum	Name	Visum	Bemerkungen	Format	Plan Nummer
0	29.08.25	Markowis	FK			30/126	15430-32-601
A							
B							
C							
D							

**Kanton Zürich**  
Baudirektion  
Tiefbauamt

**Projektieren und Realisieren**

Bearbeitungsstufe: **Bauprojekt**

Gemeinde: **62 Kloten**

Strasse: **4 Schaffhauserstr, 350 Dorf- und Flughafenstr**

Strecke: **Kirchgasse - Gärtnerweg, Gerbasse - Obstgarten**

km / Bauwerk: **26.990 - 27.560 / 4, 5.760 - 6.070 / 350**

Vorhaben: **Betriebs- und Gestaltungskonzept Schaffhauserstr**

**Landerwerb 1:500**


**Teil 1**

Projekt Nummer: **84S-81232**

**Projektverfasser**

**EAG**  
Eichenberger AG  
Bauingenieure und Planer

Sumatrastrasse 22  
8006 Zürich  
Tel.: 043 244 82 82

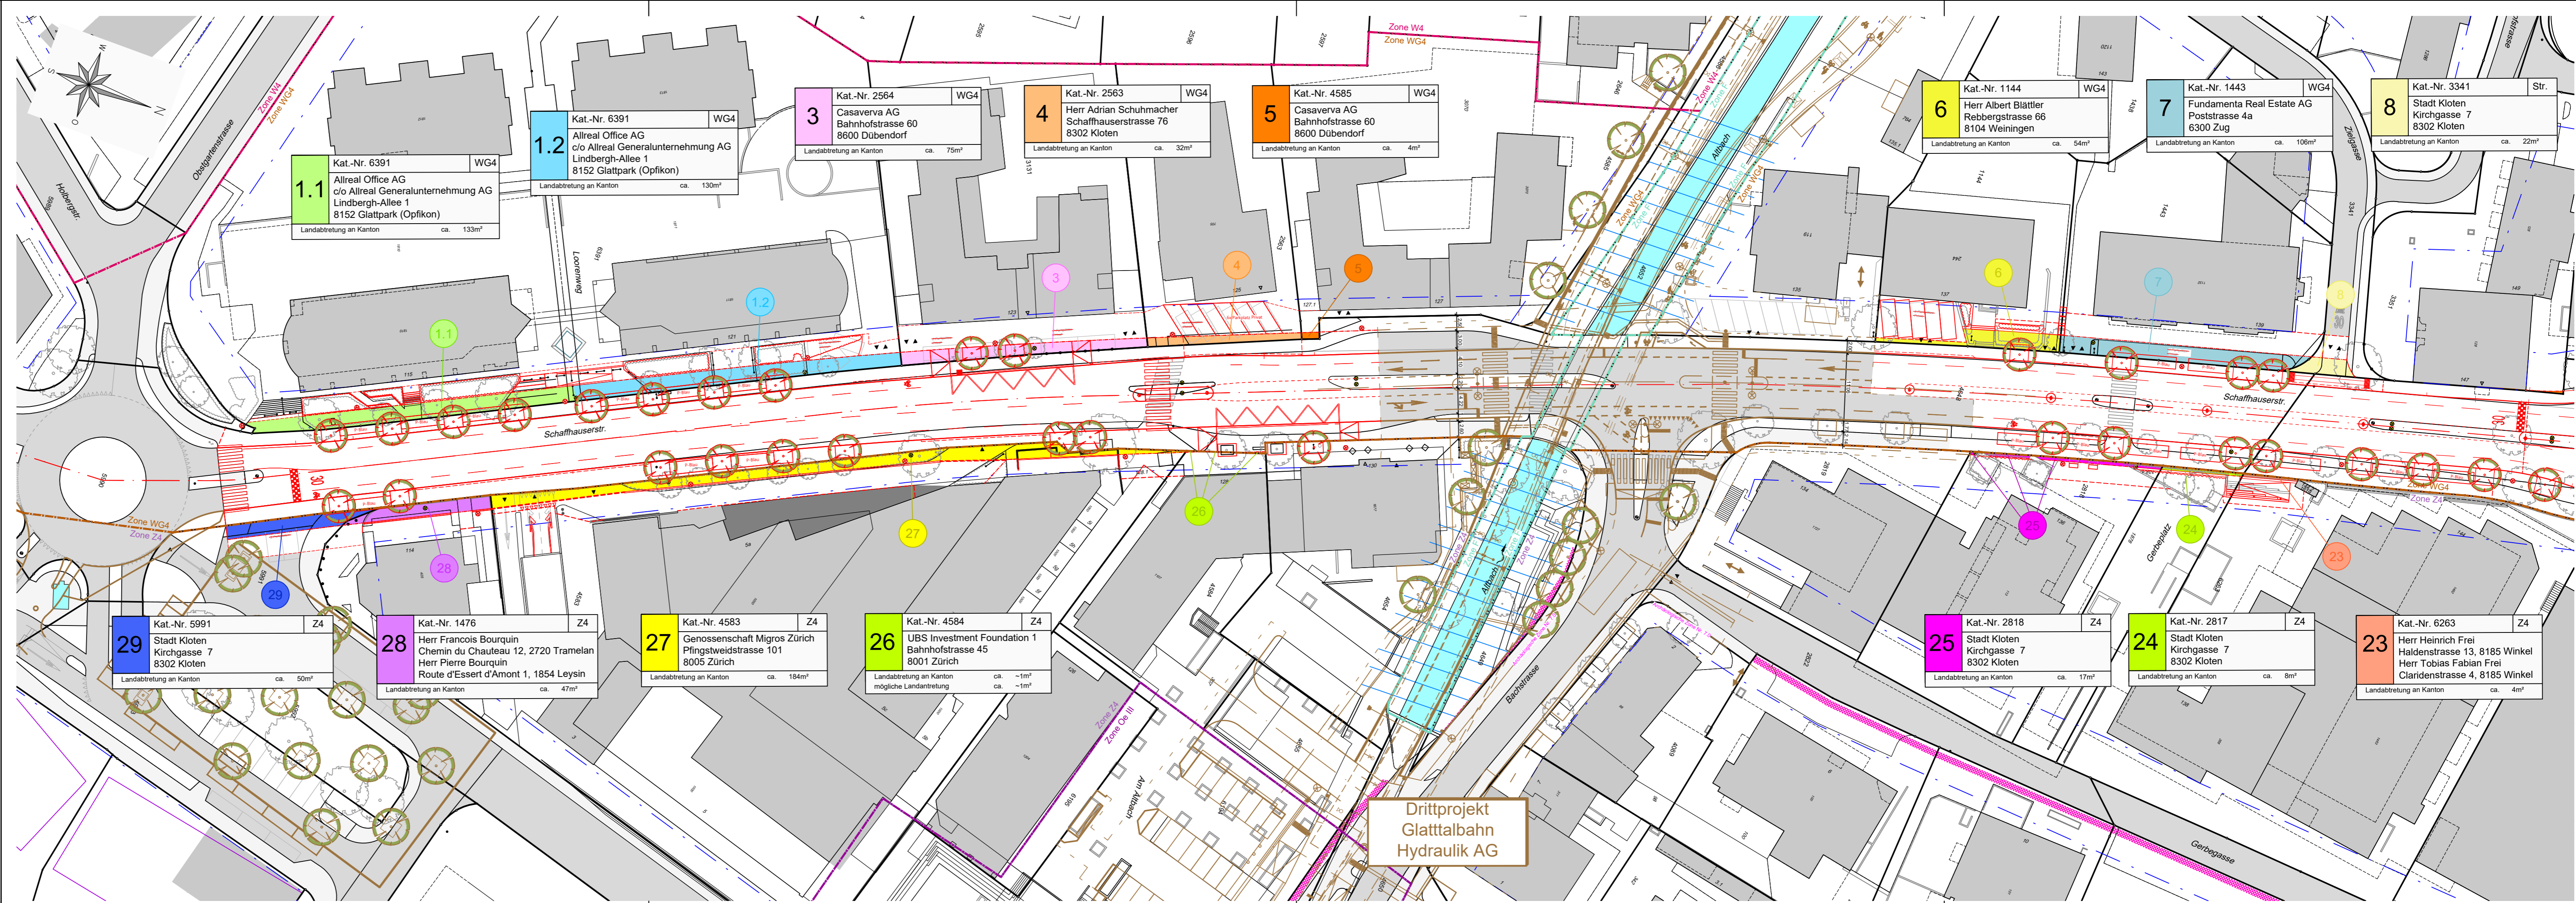

**1.1** Kat.-Nr. 6391 WG4  
Allreal Office AG  
c/o Allreal Generalunternehmung AG  
Lindbergh-Allee 1  
8152 Glattpark (Opfikon)  
Landabtretung an Kanton ca. 133m<sup>2</sup>

**1.2** Kat.-Nr. 6391 WG4  
Allreal Office AG  
c/o Allreal Generalunternehmung AG  
Lindbergh-Allee 1  
8152 Glattpark (Opfikon)  
Landabtretung an Kanton ca. 130m<sup>2</sup>

**3** Kat.-Nr. 2564 WG4  
Casaverva AG  
Bahnhofstrasse 60  
8600 Dübendorf  
Landabtretung an Kanton ca. 75m<sup>2</sup>

**4** Kat.-Nr. 2563 WG4  
Herr Adrian Schuhmacher  
Schaffhauserstrasse 76  
8302 Kloten  
Landabtretung an Kanton ca. 32m<sup>2</sup>

**5** Kat.-Nr. 4585 WG4  
Casaverva AG  
Bahnhofstrasse 60  
8600 Dübendorf  
Landabtretung an Kanton ca. 4m<sup>2</sup>

**6** Kat.-Nr. 1144 WG4  
Herr Albert Blättler  
Rebbergstrasse 66  
8104 Weingingen  
Landabtretung an Kanton ca. 54m<sup>2</sup>

**7** Kat.-Nr. 1443 WG4  
Fundamenta Real Estate AG  
Poststrasse 4a  
6300 Zug  
Landabtretung an Kanton ca. 106m<sup>2</sup>

**8** Kat.-Nr. 3341 Str.  
Stadt Kloten 7  
Kirchgasse 7  
8302 Kloten  
Landabtretung an Kanton ca. 22m<sup>2</sup>

**29** Kat.-Nr. 5991 Z4  
Stadt Kloten 7  
Kirchgasse 7  
8302 Kloten  
Landabtretung an Kanton ca. 50m<sup>2</sup>

**28** Kat.-Nr. 1476 Z4  
Herr Francois Bourquin  
Chemin du Chauteau 12, 2720 Tramelan  
Herr Pierre Bourquin  
Route d'Essert d'Amont 1, 1854 Leysin  
Landabtretung an Kanton ca. 47m<sup>2</sup>

**27** Kat.-Nr. 4583 Z4  
Genossenschaft Migros Zürich  
Pflingstweidstrasse 101  
8005 Zürich  
Landabtretung an Kanton ca. 184m<sup>2</sup>

**26** Kat.-Nr. 4584 Z4  
UBS Investment Foundation 1  
Bahnhofstrasse 45  
8001 Zürich  
Landabtretung an Kanton ca. ~1m<sup>2</sup>  
mögliche Landabtretung ca. ~1m<sup>2</sup>

**25** Kat.-Nr. 2818 Z4  
Stadt Kloten 7  
Kirchgasse 7  
8302 Kloten  
Landabtretung an Kanton ca. 17m<sup>2</sup>

**24** Kat.-Nr. 2817 Z4  
Stadt Kloten 7  
Kirchgasse 7  
8302 Kloten  
Landabtretung an Kanton ca. 8m<sup>2</sup>

**23** Kat.-Nr. 6263 Z4  
Herr Heinrich Frei  
Haldenstrasse 13, 8185 Winkel  
Herr Tobias Fabian Frei  
Claridenstrasse 4, 8185 Winkel  
Landabtretung an Kanton ca. 4m<sup>2</sup>

Drittprojekt  
Glattalbahn  
Hydraulik AG