

- Projekt:**
- Fahrbahn: Schaffhauserstr / Obstgartenstr 30mm
 - AC B 22 H, PmB 45/80-80 (CH-E) 80mm
 - AC T 22 H, PmB 45/80-65 (CH-E) 80mm
 - RC-Kiesgemisch, B 0/45, OC₂₅ ergänzen
 - Fahrbahn: Flughafenstrasse / Dorfstrasse SDA 8-12, PmB 45/80-80 (CH-E) 30mm
 - AC/EME 22 C1, PmB 25/50-80 (CH-E) 100mm
 - AC T 22 H, PmB 45/80-65 (CH-E) 90mm
 - RC-Kiesgemisch, B 0/45, OC₂₅ ergänzen
 - Fahrbahn: Anpassung
 - Betonplatte (TBA 206) 60mm
 - Oberbeton: Beton gemäss SN EN 206-1 Dmax= 8mm, C30/37 (FX4, CX4, XD3) 0/8, F2/C2, Chloridgehalt / WZ: 0.10 / 0.45
 - Anteil Breckhorn gesamt >75%, PSV >50
 - Anteil Breckhorn in Fraktion <4mm = 100%
 - in Fraktion <4mm >50%
 - Unterbeton: Beton gemäss SN EN 206-1 Dmax = 32mm, C30/37 (FX4, CX4, XD3) 0/32, F2/C2, Chloridgehalt / WZ: 0.10 / 0.45
 - AC T 22 N, B 70/100 80mm
 - RC-Kiesgemisch, B 0/45, OC₂₅ ergänzen
 - Gehweg: Totallagersatz AC 8 L, B 70/100 25mm
 - AC T 16 N, B 70/100 50mm
 - RC-Kiesgemisch, B 0/45, OC₂₅ ergänzen
 - Gehweg: bei Überfahrten und Parkplätzen AC 8 N, B 70/100 25mm
 - AC T 22 N, B 70/100 75mm
 - RC-Kiesgemisch, B 0/45, OC₂₅ ergänzen
 - Gehweg: Anpassung
 - Schutz- / Trenninsel (TBA 251) AC 4 L, B 70/100 20mm
 - AC T 16 L, B 70/100 50mm
 - Pflasterung (Schutzinsel TBA 251)
 - Pflasterung
 - Mehrzweckstreifen, markiert
 - Baugrube / Grünfläche
 - Verbundsteine
 - Mauer
 - Baulinie
 - Bundstein Typ 12
 - Bundstein Typ 12 + Wst.
 - Stellplatte 8/25
 - Randstein abgesenkt Gehwegüberfahrten (TBA 211 & 212)
 - Randstein abgesenkt Fussgängerübergang
 - Proj. Insektenschutzflossen
 - Proj. Leitpfosten
 - SA- / ES-Schacht Neubau
 - SA- / ES-Schacht Oberbau
 - Rinne
 - Schacht Oberbau Neu
 - Kandelaber
 - Hydrant / Schieber
 - Drittprojekt
 - zu Lasten Stadt Kloten
 - Bestand: best. Bäume
 - best. Hecke
 - best. Einfahrten
 - best. Werbetafel / Signale

10

Versor	Verfasser	Name	Vision	Bemerkungen	Format	Plan Nummer
D	29.08.23	Mathews	FK		60/160	15430-32-111
A						
B						
C						
D						


Kanton Zürich
 Baudirektion
 Tiefbauamt
 Bearbeitungstufe: **Bauprojekt**
 Gemeinde: **62 Kloten**
 Strasse: **4 Schaffhauserstr, 350 Dorf- und Flughafenstr**
 Strecke: **Kirchgasse - Gärtnerweg, Gerbasse - Obstgartenstr**
 km / Bauwerk: **26.990 - 27.560 / 4, 5.760 - 6.070 / 350**
 Vorhaben: **Betriebs- und Gestaltungskonzept Schaffhauserstr**

Situation Strassenbau 1:200

Teil 1

Projekt Nummer: **845-81232**

Projektverfasser: **EAG**
 Eichenberger AG
 Bauleitende und Planer
 Sumatrasstrasse 22
 8006 Zürich
 Tel.: 043 244 82 82



Baum - Bilanz

Bestehend	Fallen	Neu	Differenz	Bilanz
51	40	32	-8	43

Bäume sind wertvolle Bestandteile des Stadtraums. Sie erfüllen ökologische, gestalterische und soziale Aufgaben. Störungen des öffentlichen Grundes werden mit größtmöglicher Rücksicht auf den Baumbestand ausgeführt. Unausweichliche Fällungen basieren auf einer fachlichen Beurteilung.

Parkplatz-Bilanz

Bestehend	Projektiert	Differenz
0	18	+18
53	36	-17