Pièce N° 3

SION

Zone à aménager de Turin-EST

VILLE DE SION
URBANISME ET MOBILITE
Espace des Remparts 6
Case postale 2272
1950 SION 2
t +41 (0)27 324 17 22
f +41 (0)27 324 17 88
m urbanisme@sion.ch

Mandataires

ig group
ingénieurs & géomètres
Route de Chandoline 25 B / 1950 Sion
sion@ig-group.ch www.ig-group.ch 0277/323 67 52

Plan d'aménagement détaillé

Situation projetée

1:500

Enquête publique

20.02.2024

Décision du Conseil Municipal

Date :

Le Secrétaire

Le Président

Dessin	Version	Format
urbanisme@sion.ch	**1.0**	**297 x 1050**

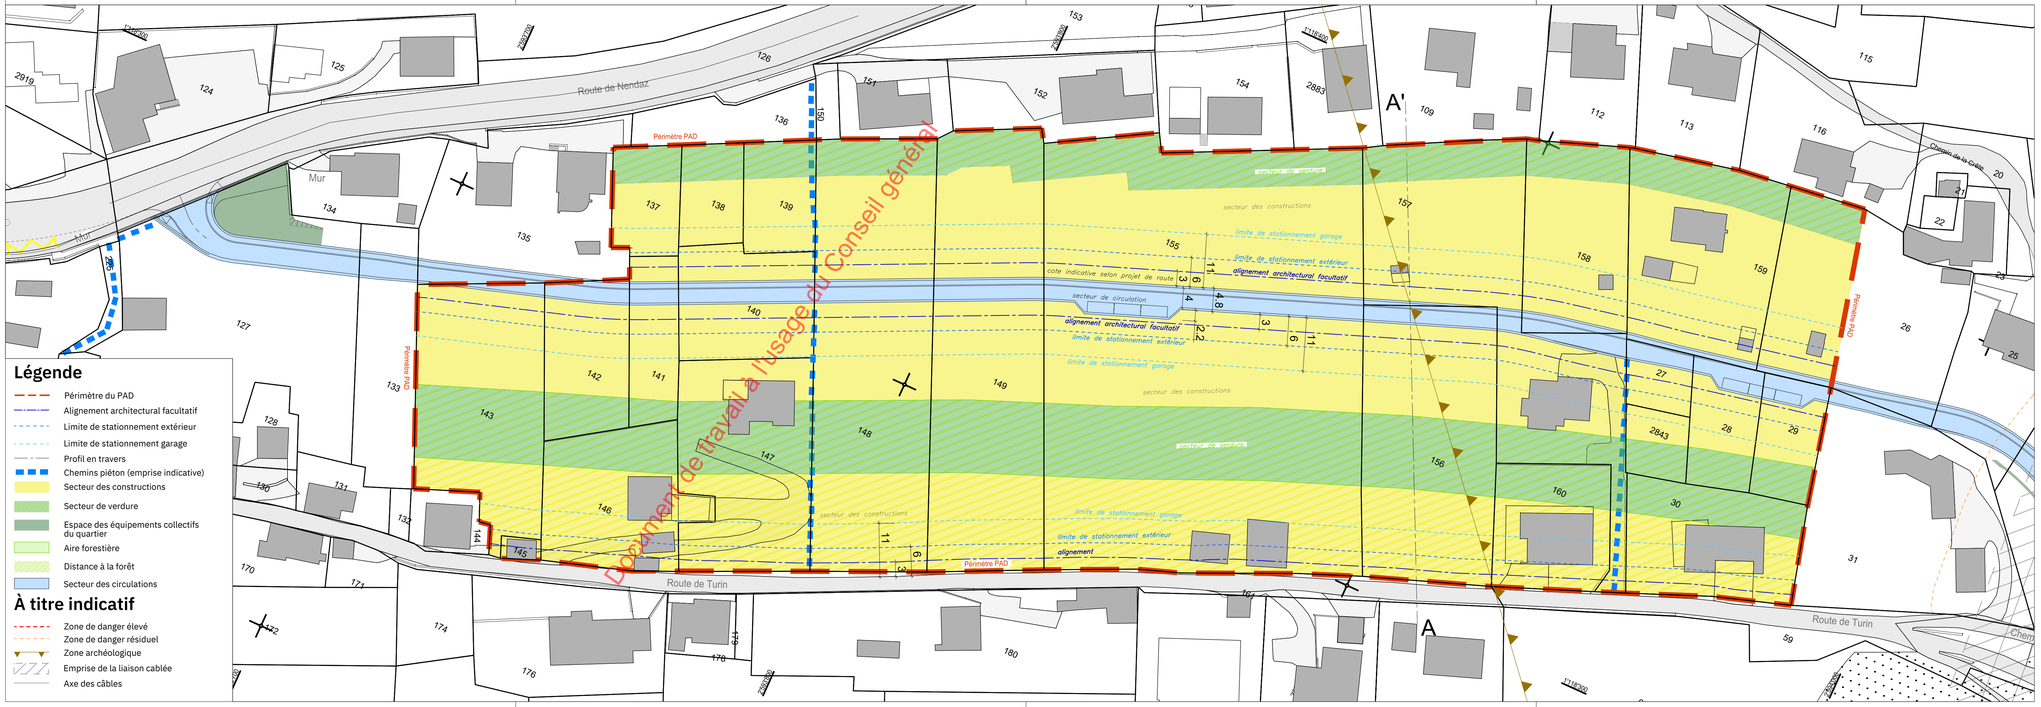

Légende

- Périmètre du PAD
- Alignement architectural facultatif
- Limite de stationnement extérieur
- Limite de stationnement garage
- Profil en travers
- Chemins piéton (emprise indicative)
- Secteur des constructions
- Secteur de verdure
- Espace des équipements collectifs du quartier
- Aire forestière
- Distance à la forêt
- Secteur des circulations

À titre indicatif

- Zone de danger élevé
- Zone de danger résiduel
- Zone archéologique
- Emprise de la liaison cablée
- Axe des câbles