



BOURGEOISIE DE SION




VILLE DE SION

Liaison plaine - montagne



Sion - Mayens de l'Hôpital

19.02.2019



Document de travail à l'usage du Conseil général

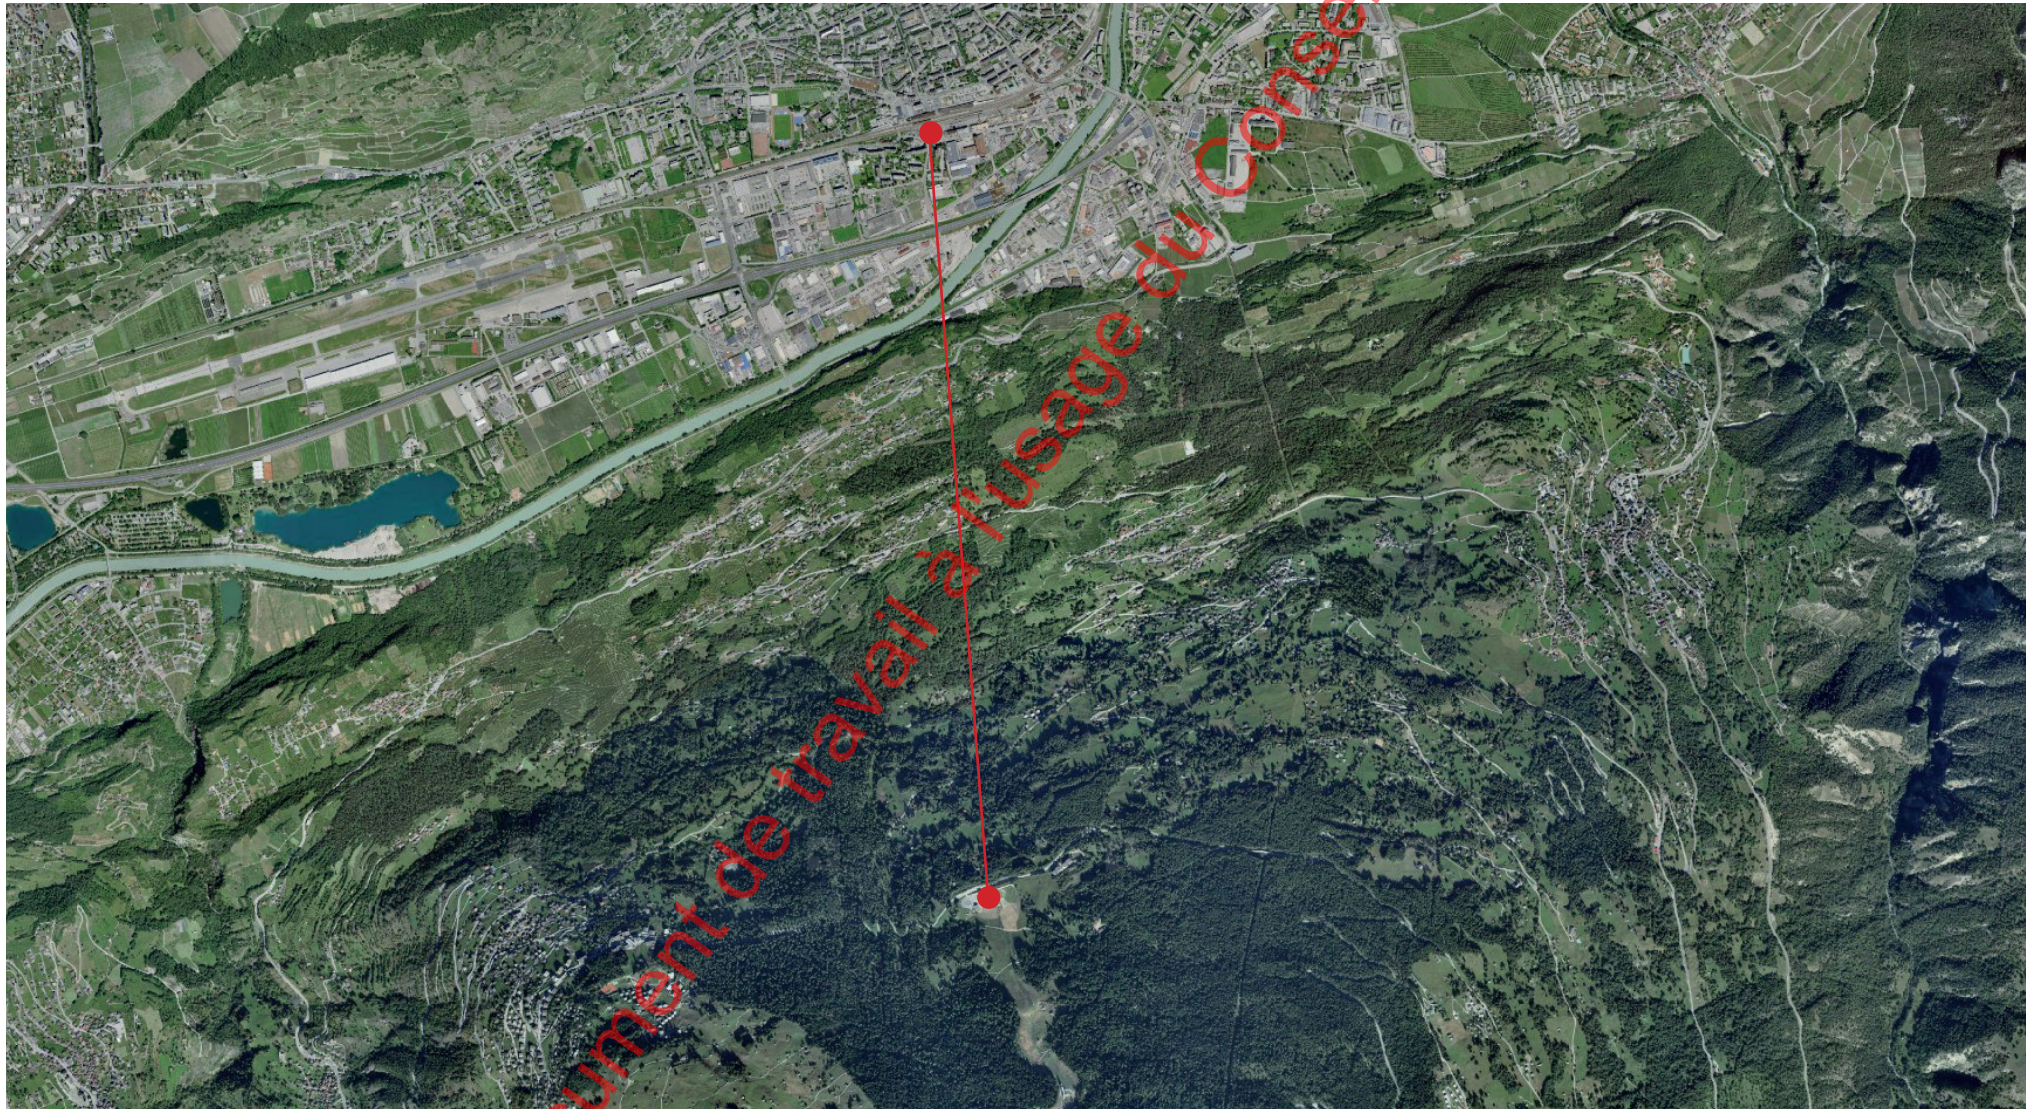


Situation générale

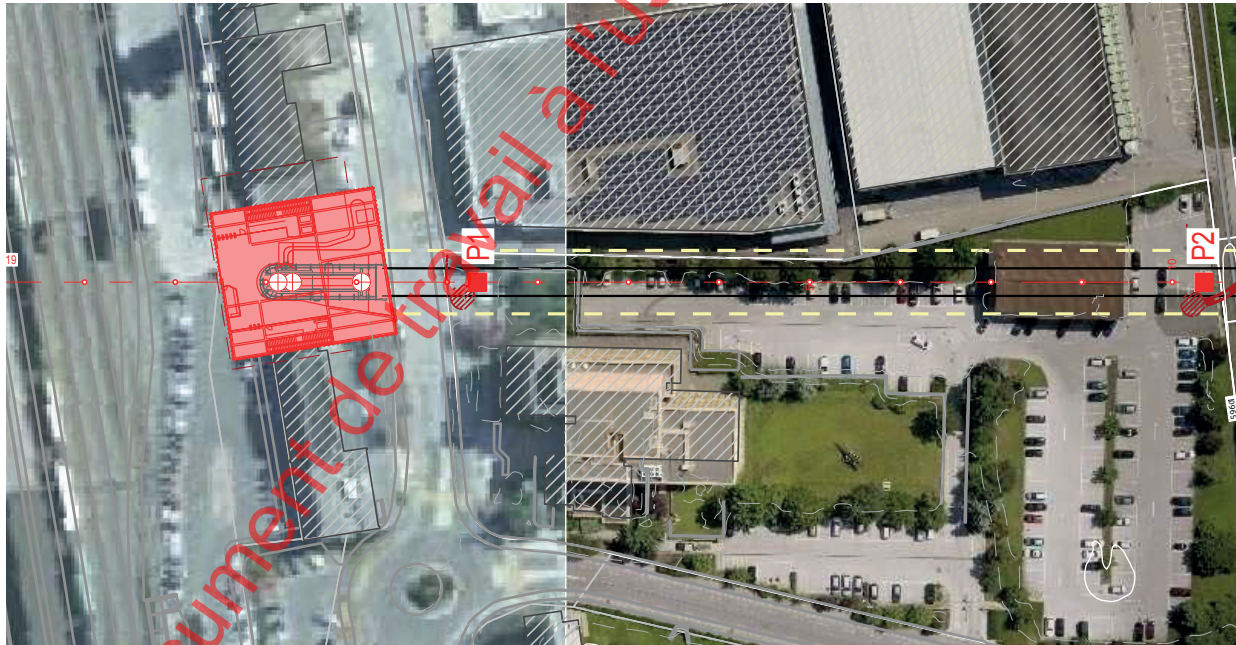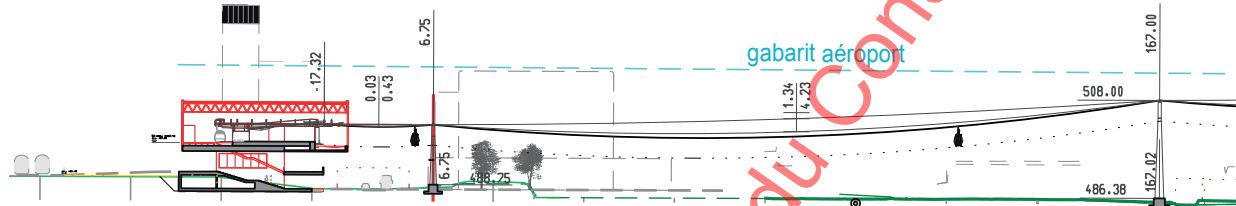

Tracé de la liaison

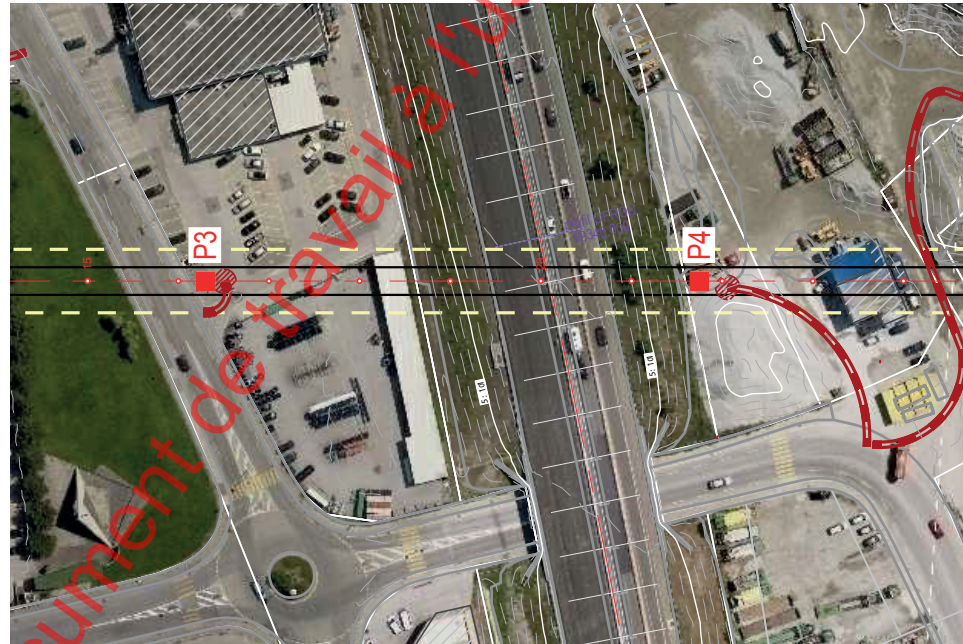
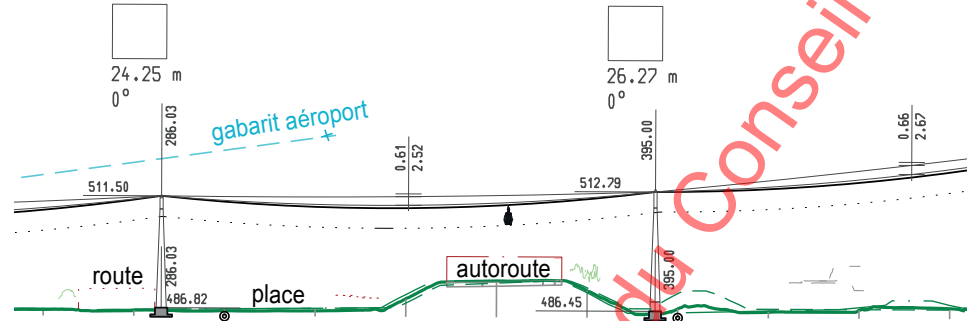


Tracé de la liaison


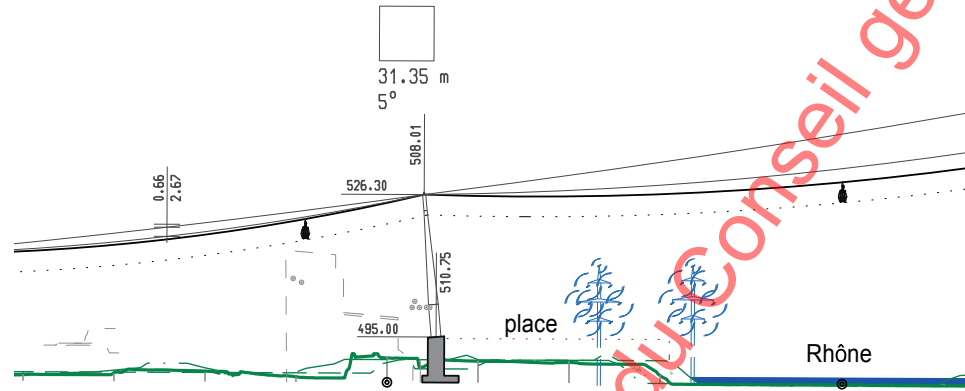


Tracé de la liaison

Document de travail à l'usage du Conseil général

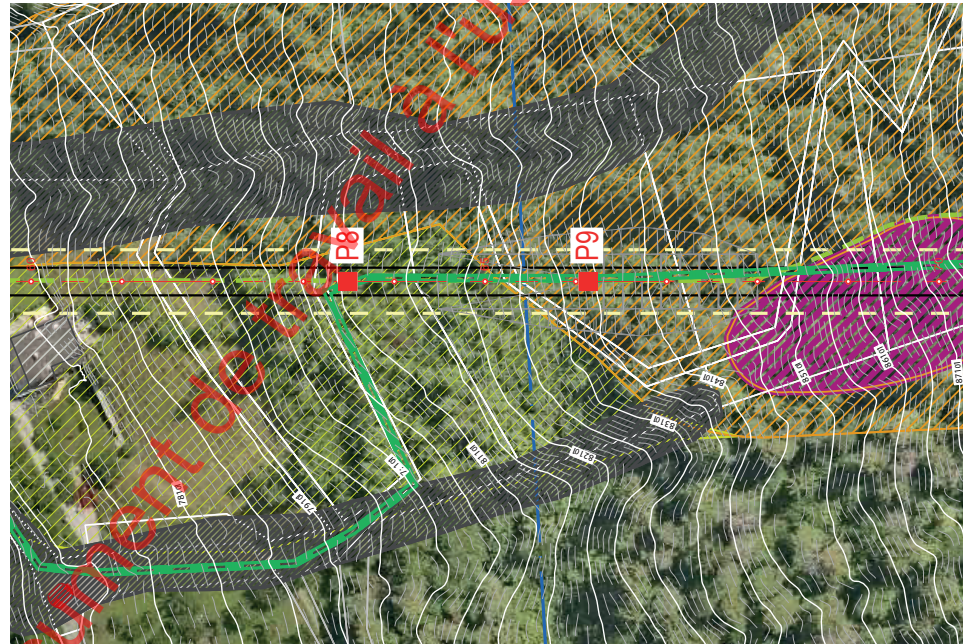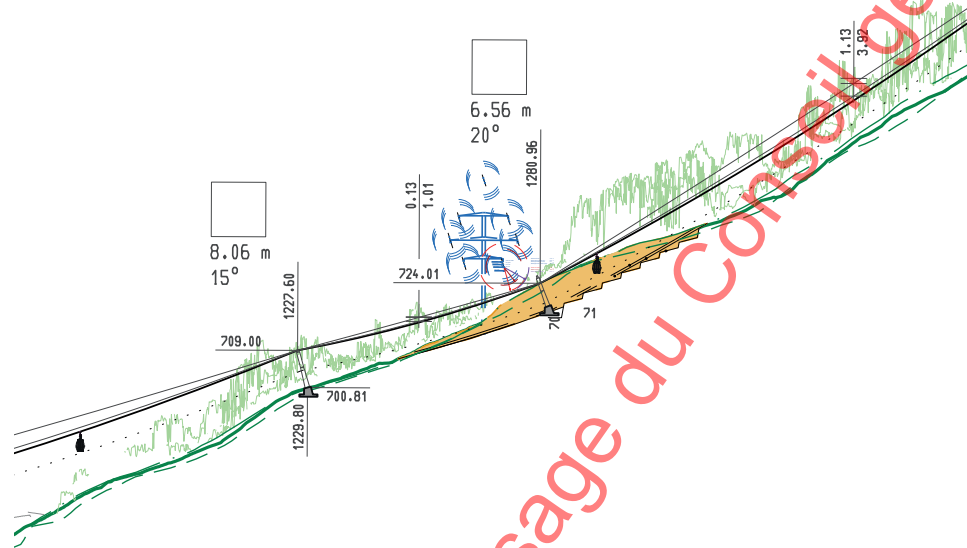


Tracé de la liaison

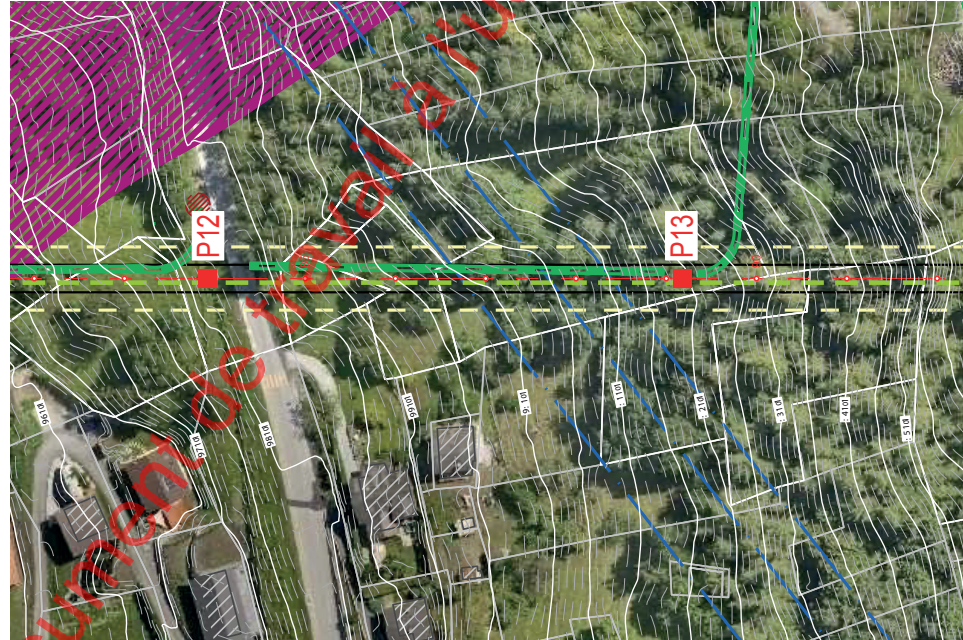
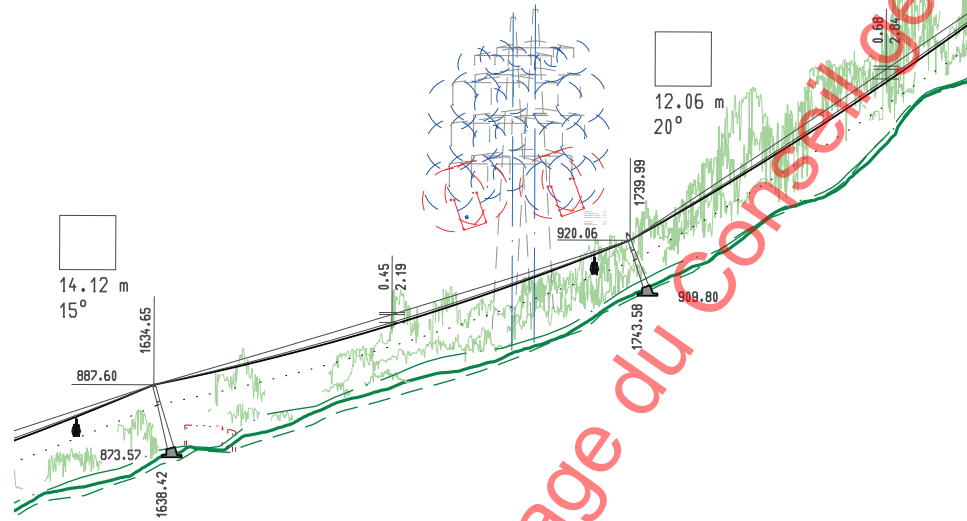


Tracé de la liaison


Document soumis au usage du Conseil Général

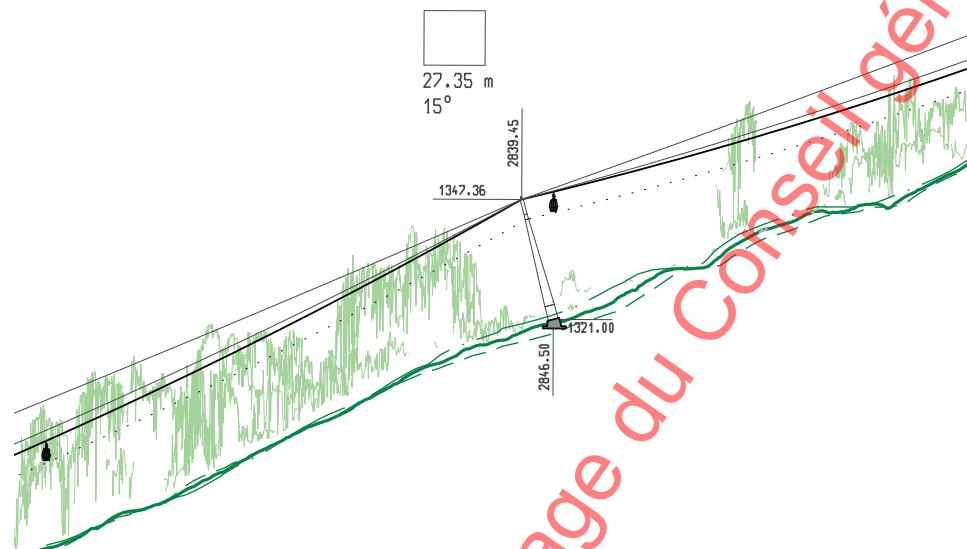



Tracé de la liaison

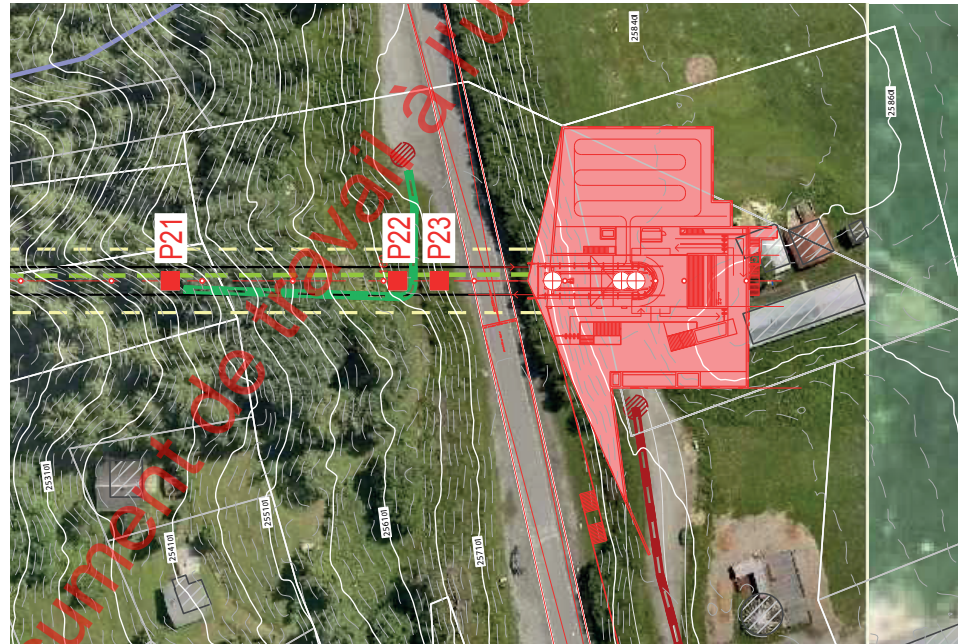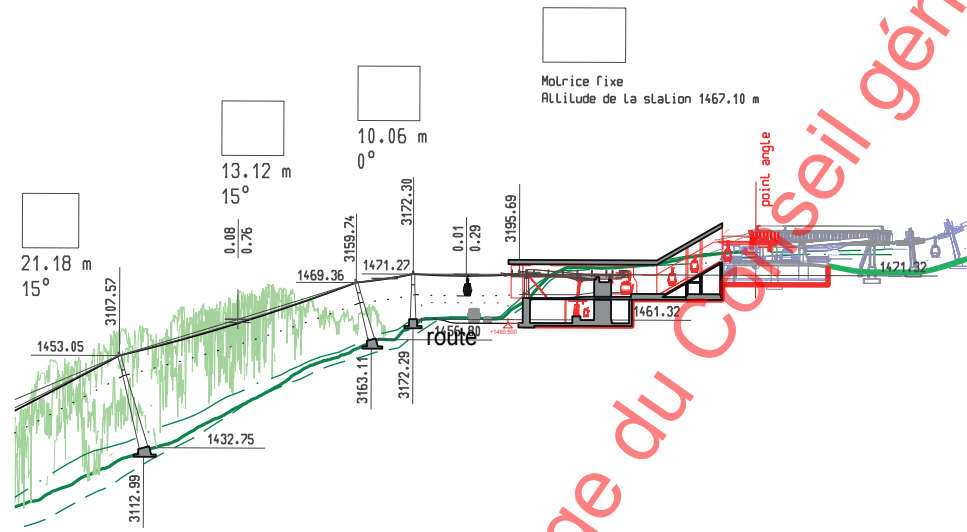

Tracé de la liaison

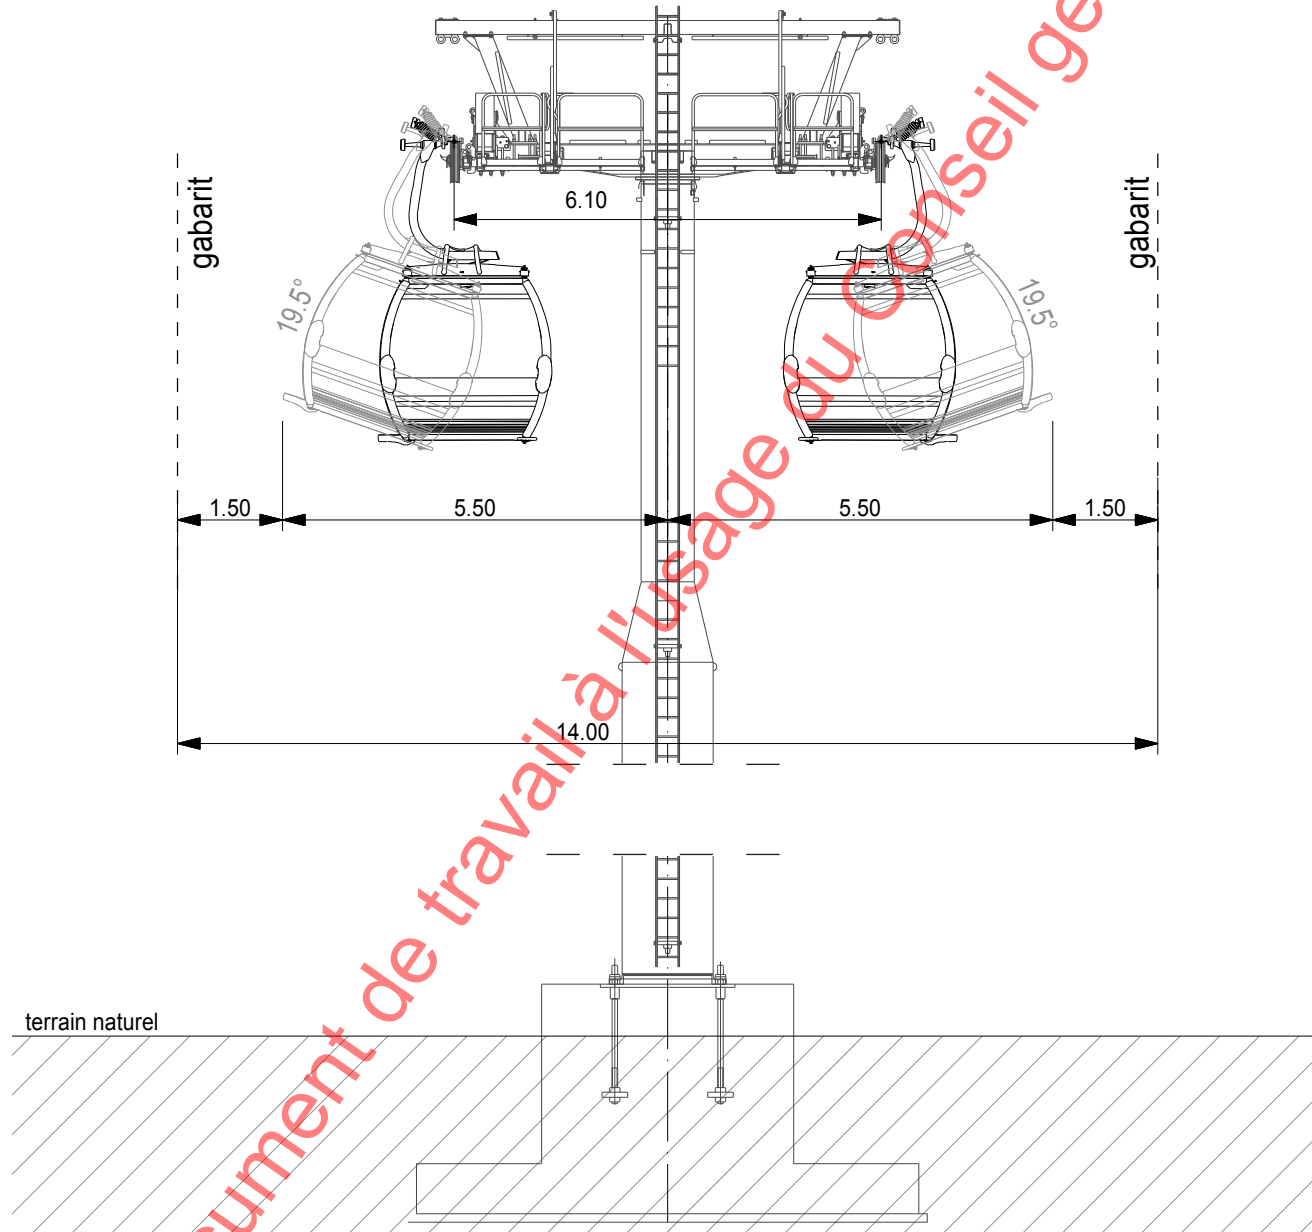


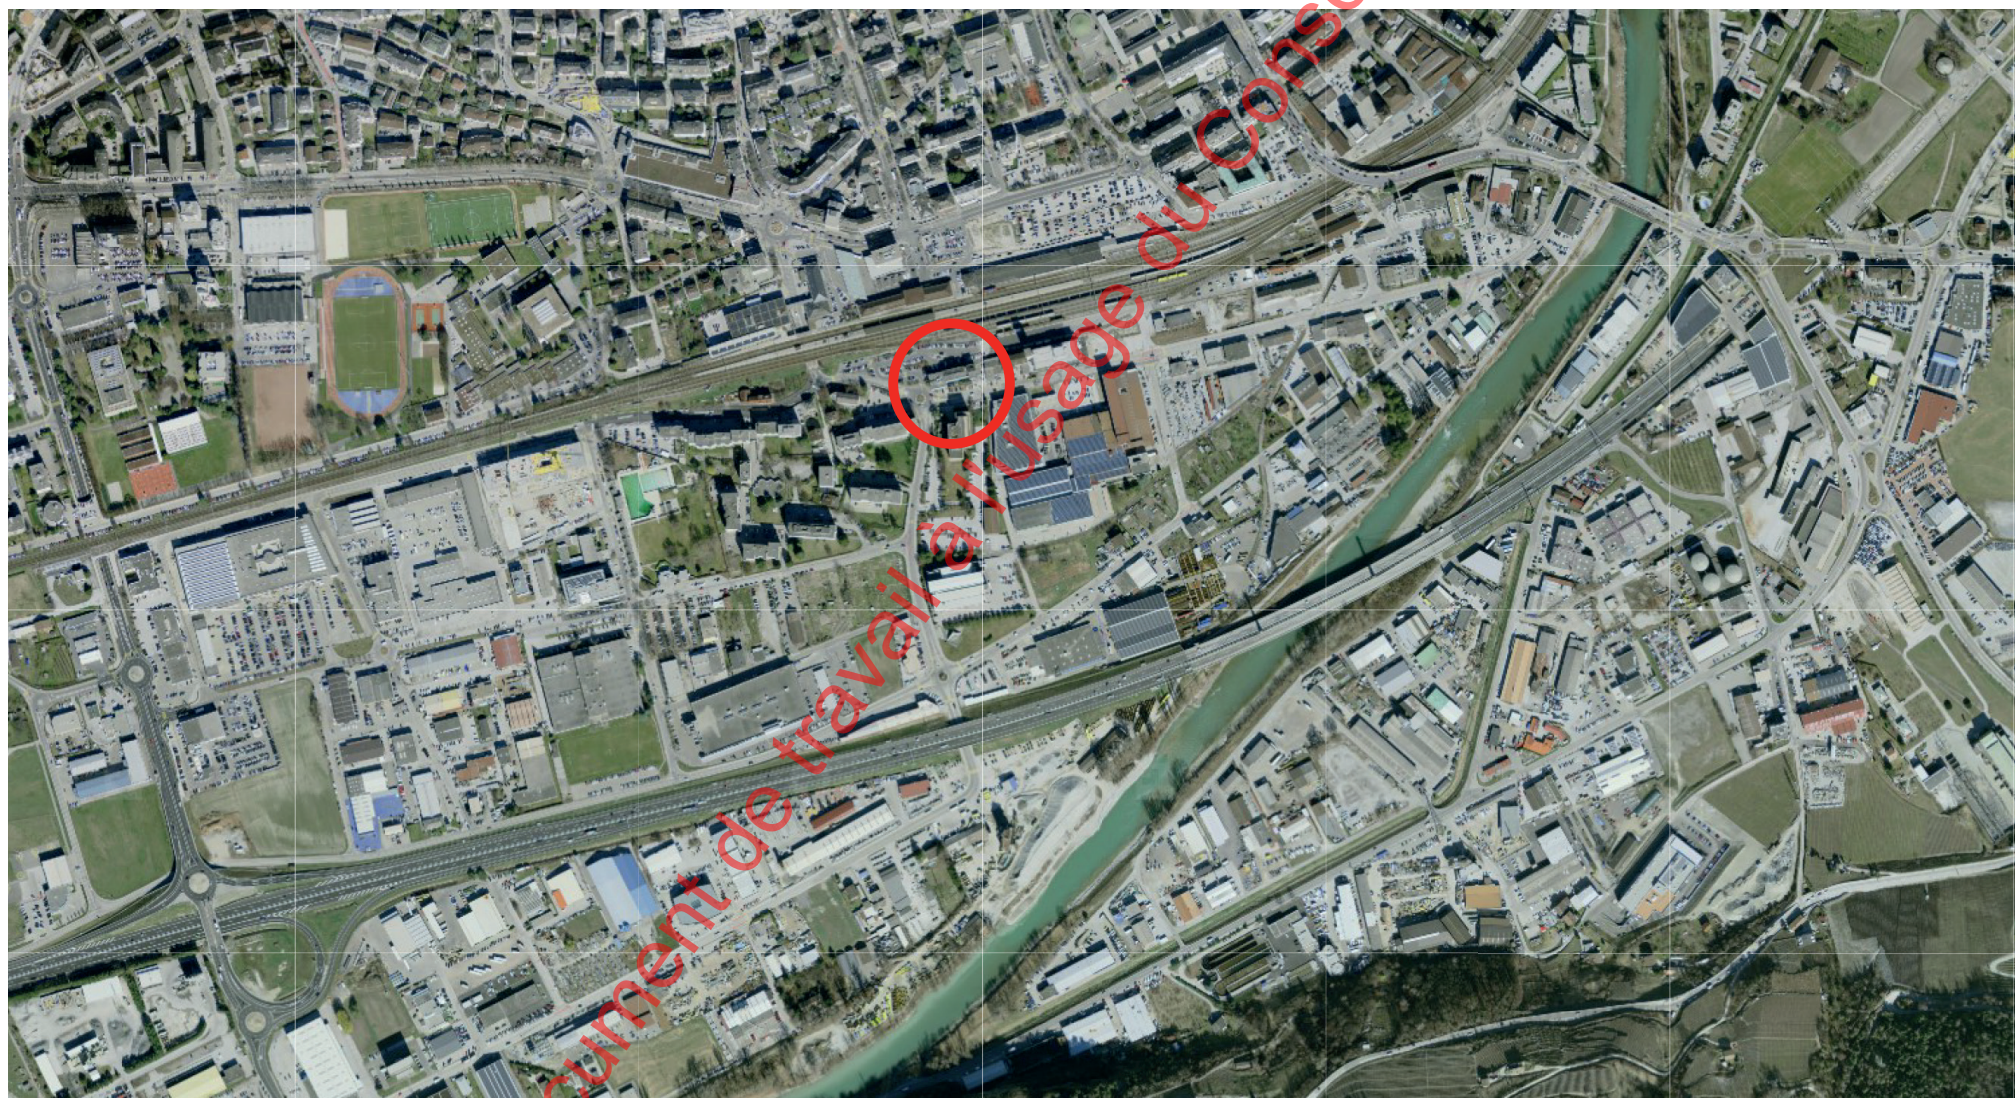

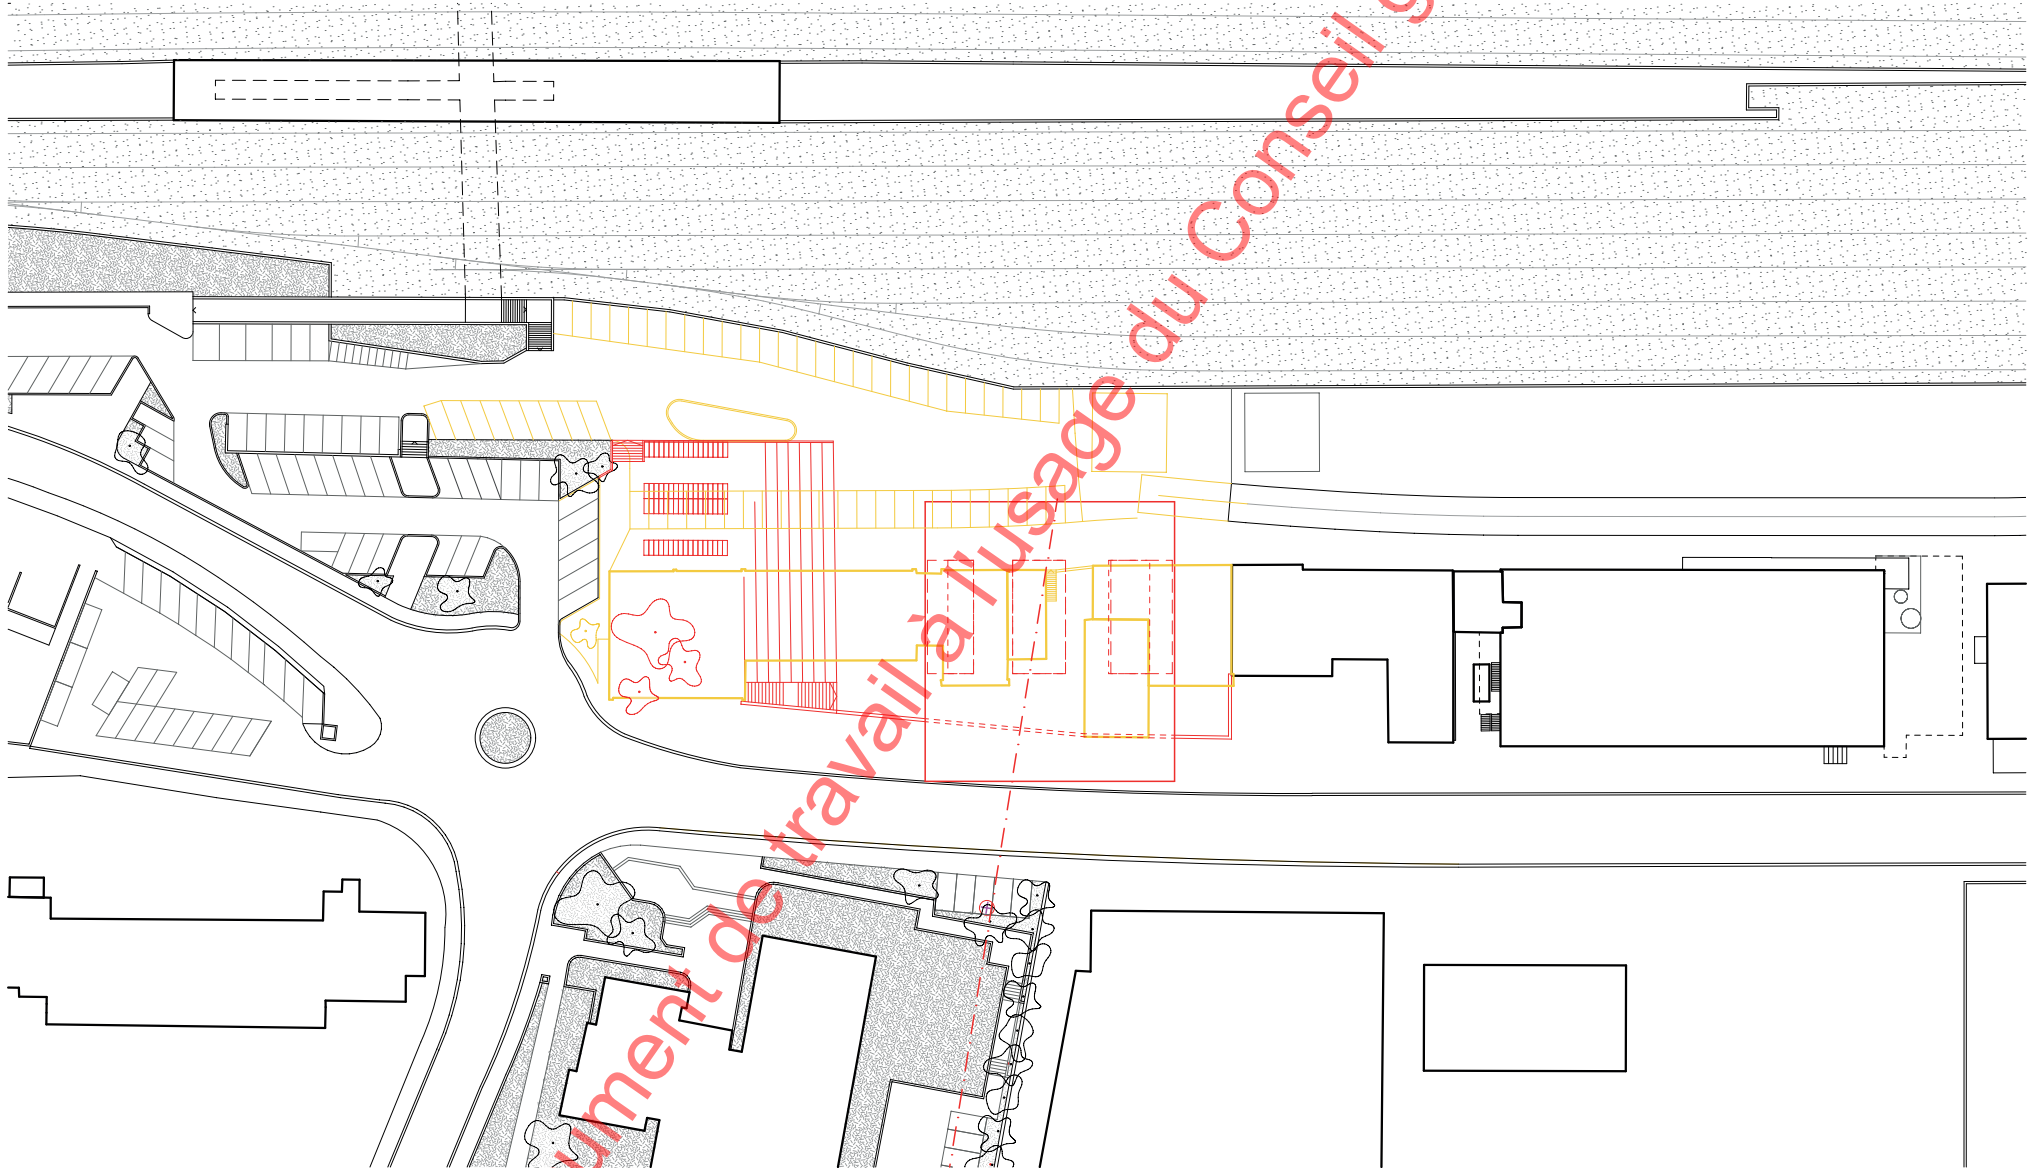


Implantation au sud de la gare


Document de travail à l'usage du Conseil général

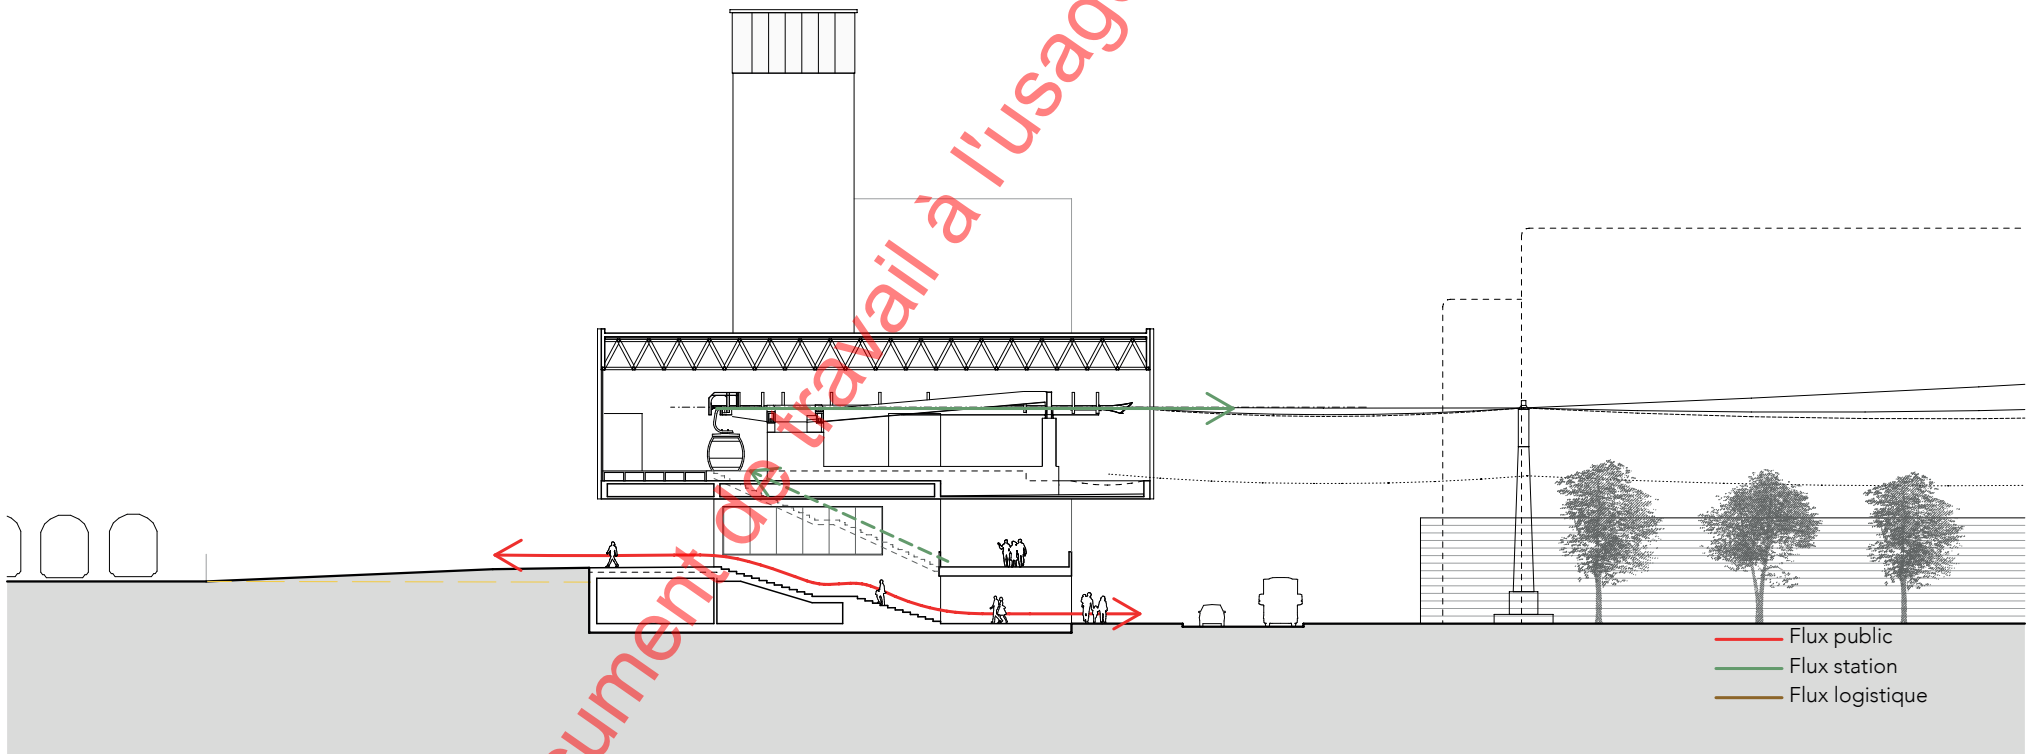


Coupe longitudinale

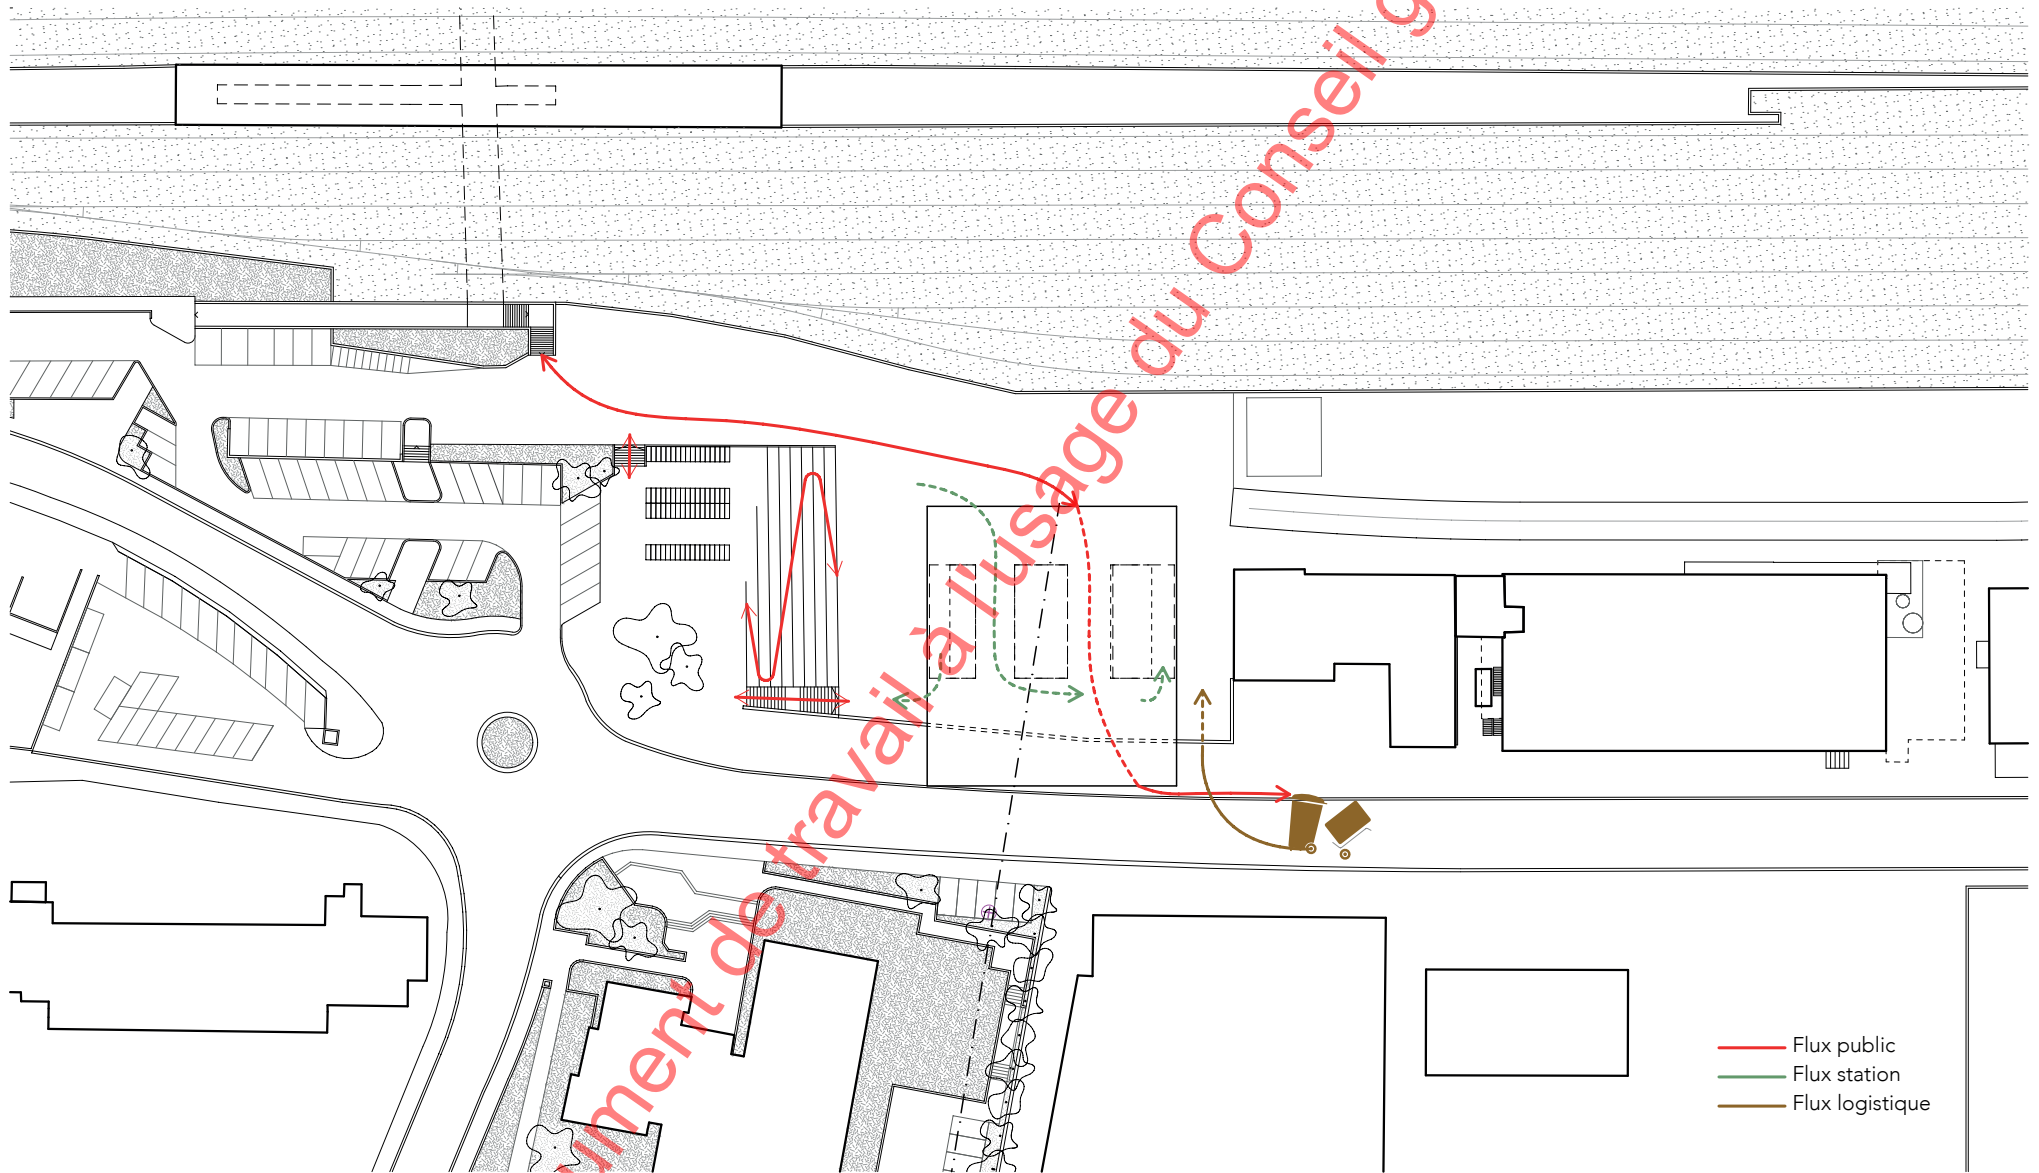


Fonctionnement station aval

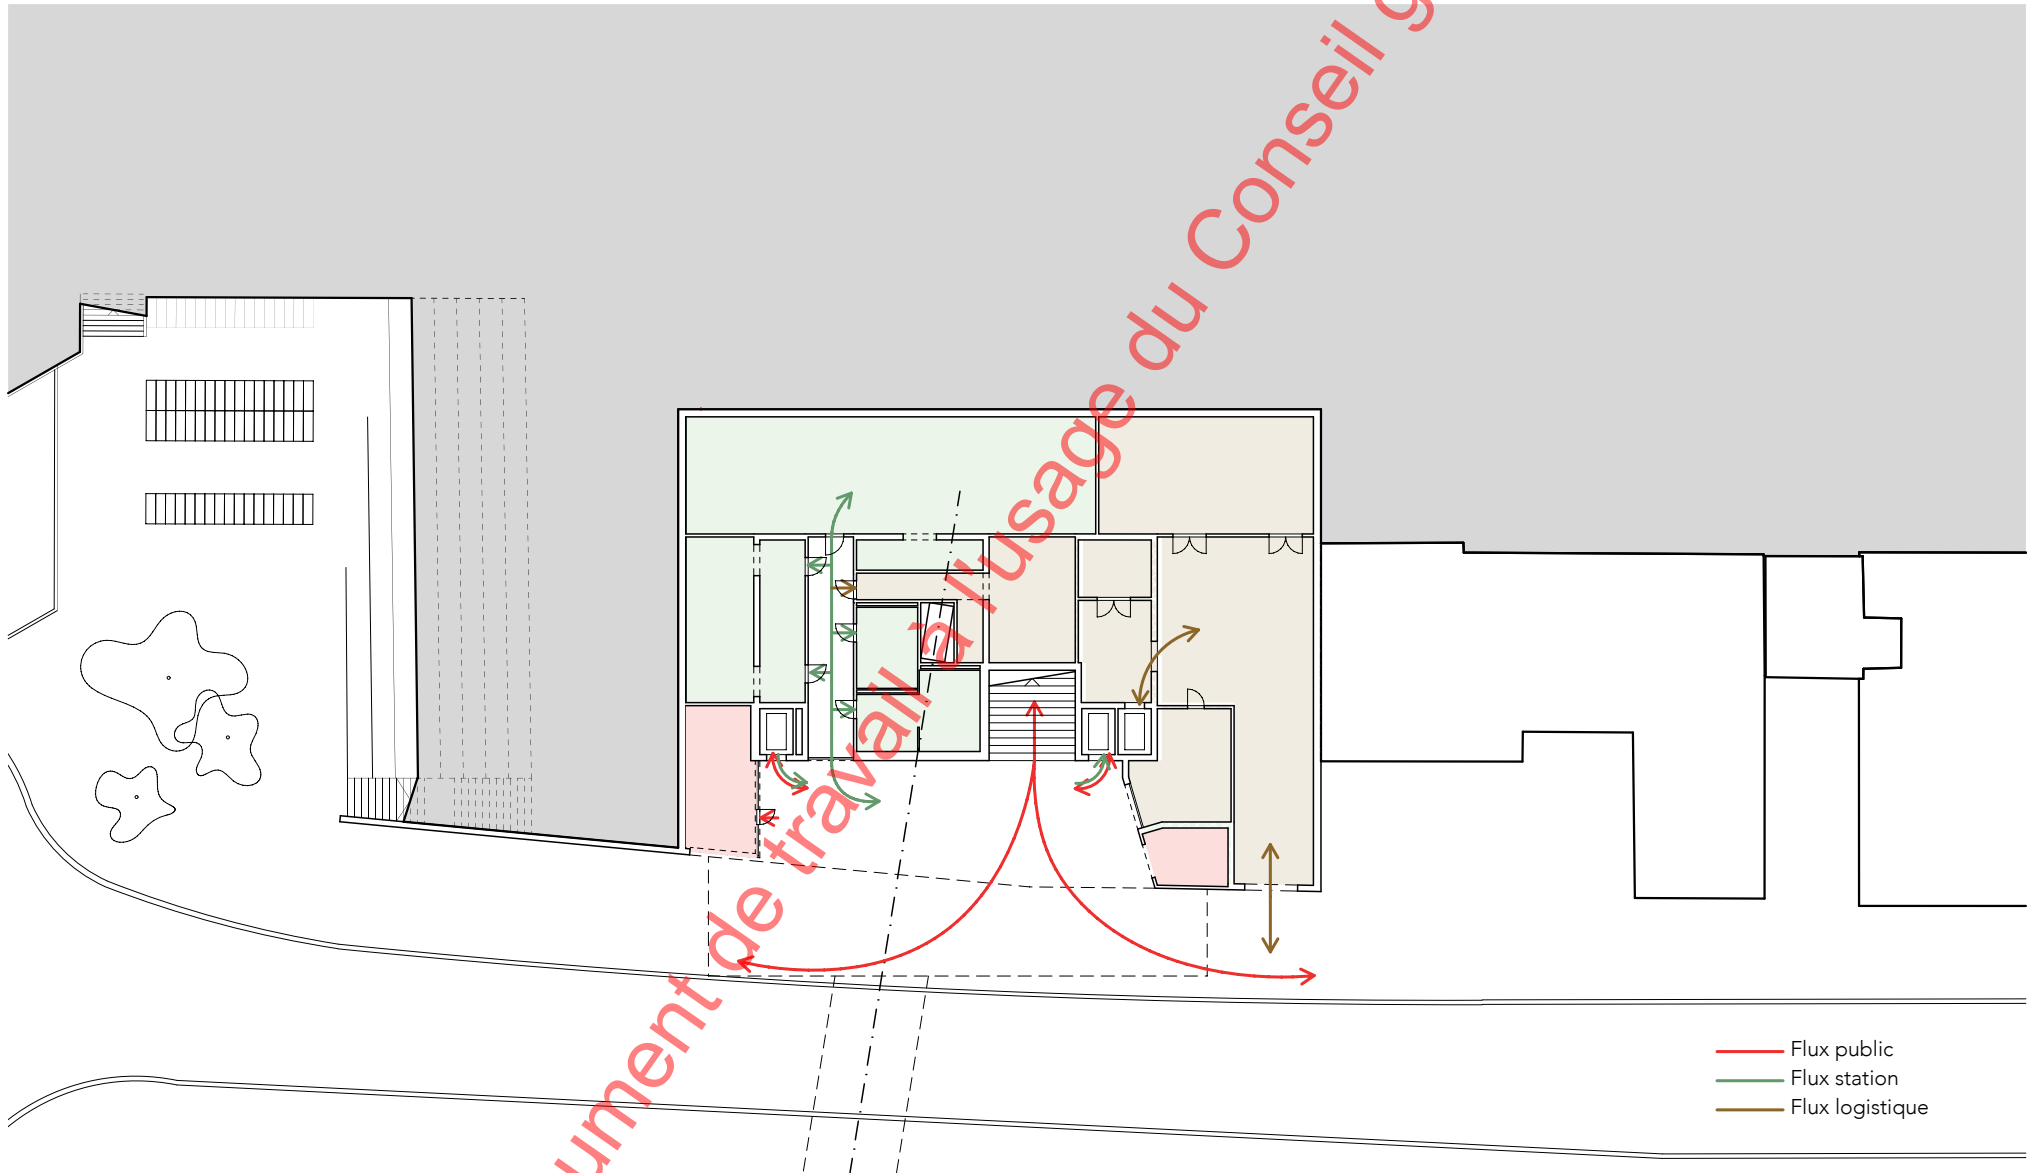

Plan niveau rue de l'Industrie

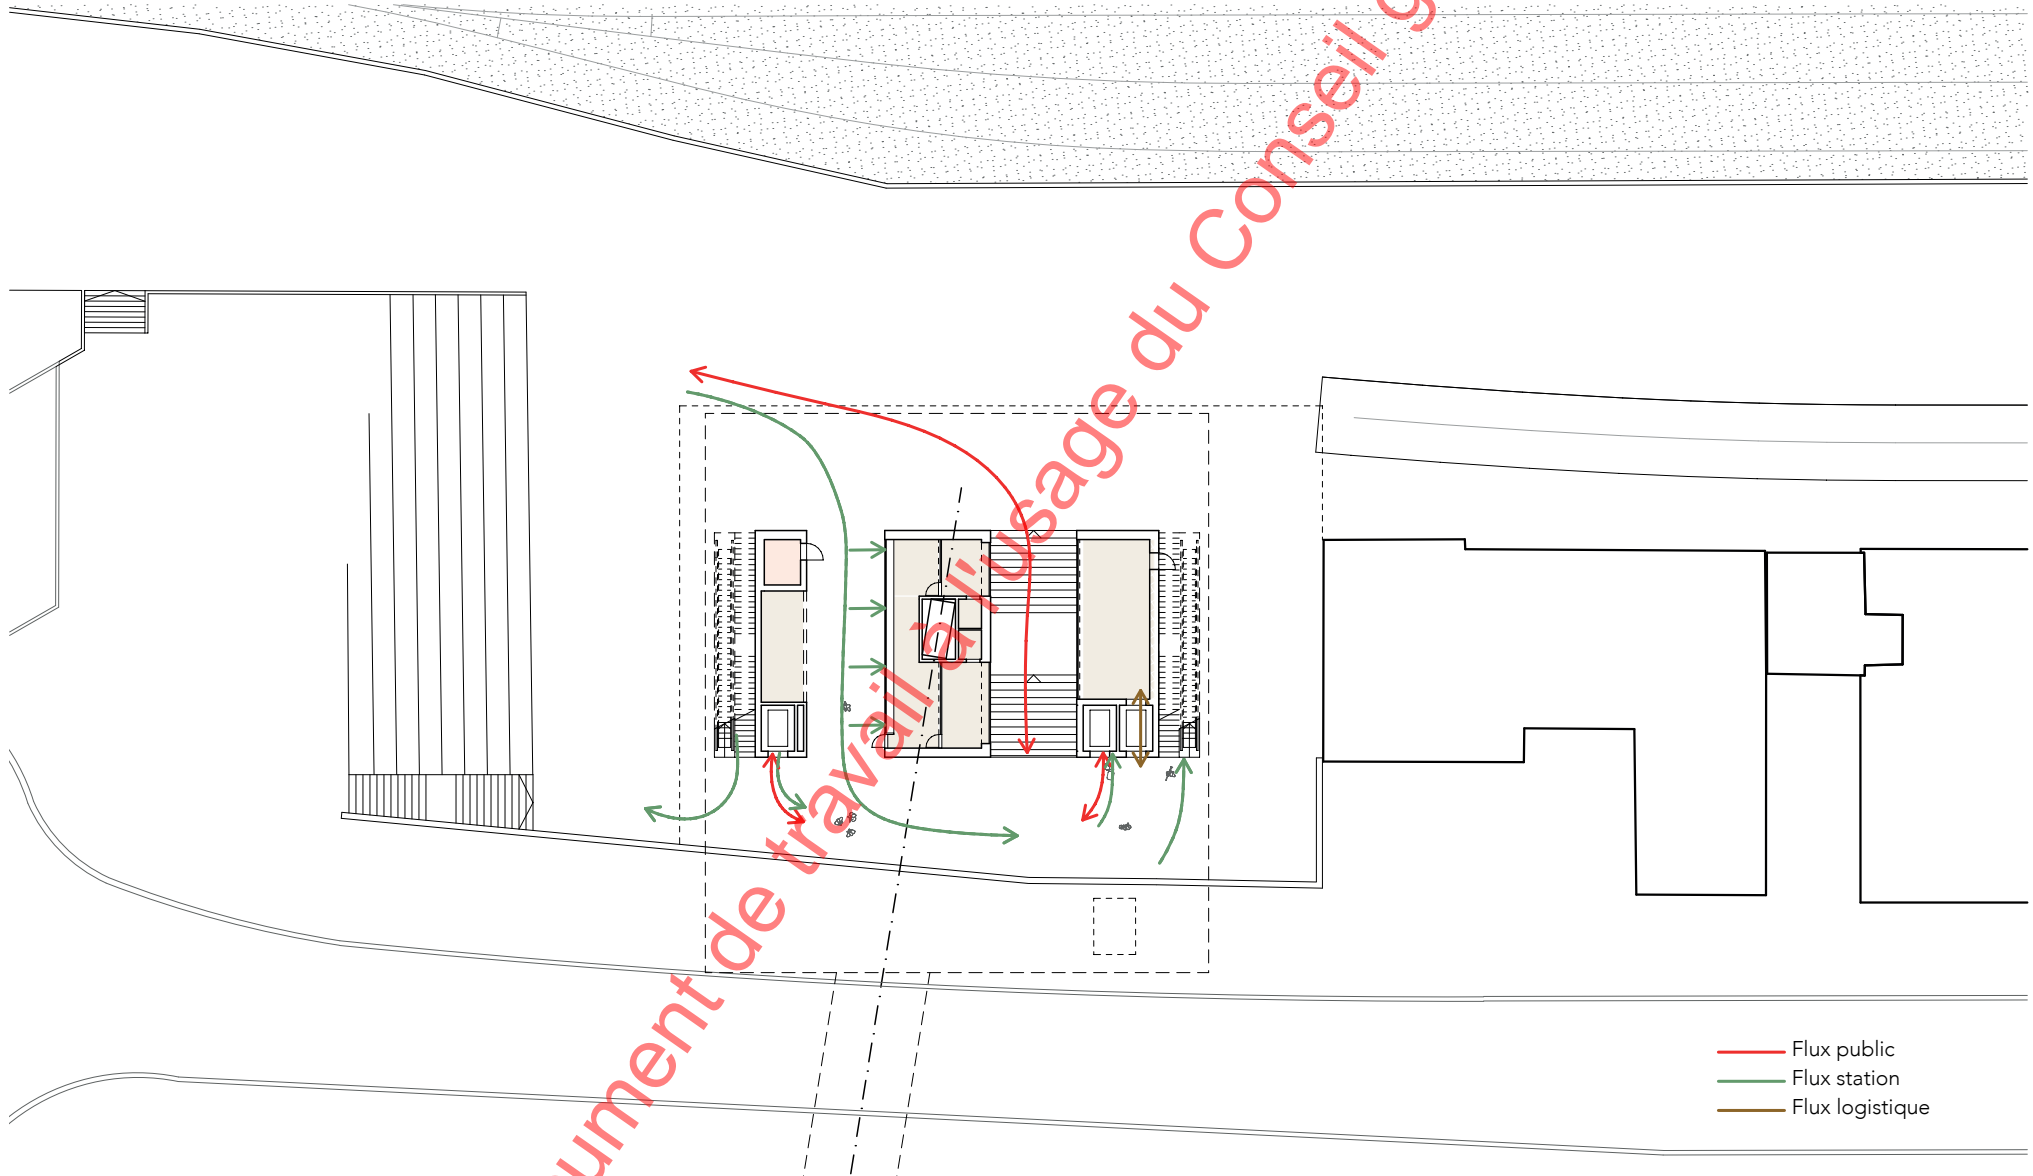


Plan niveau rue des Entrepôts

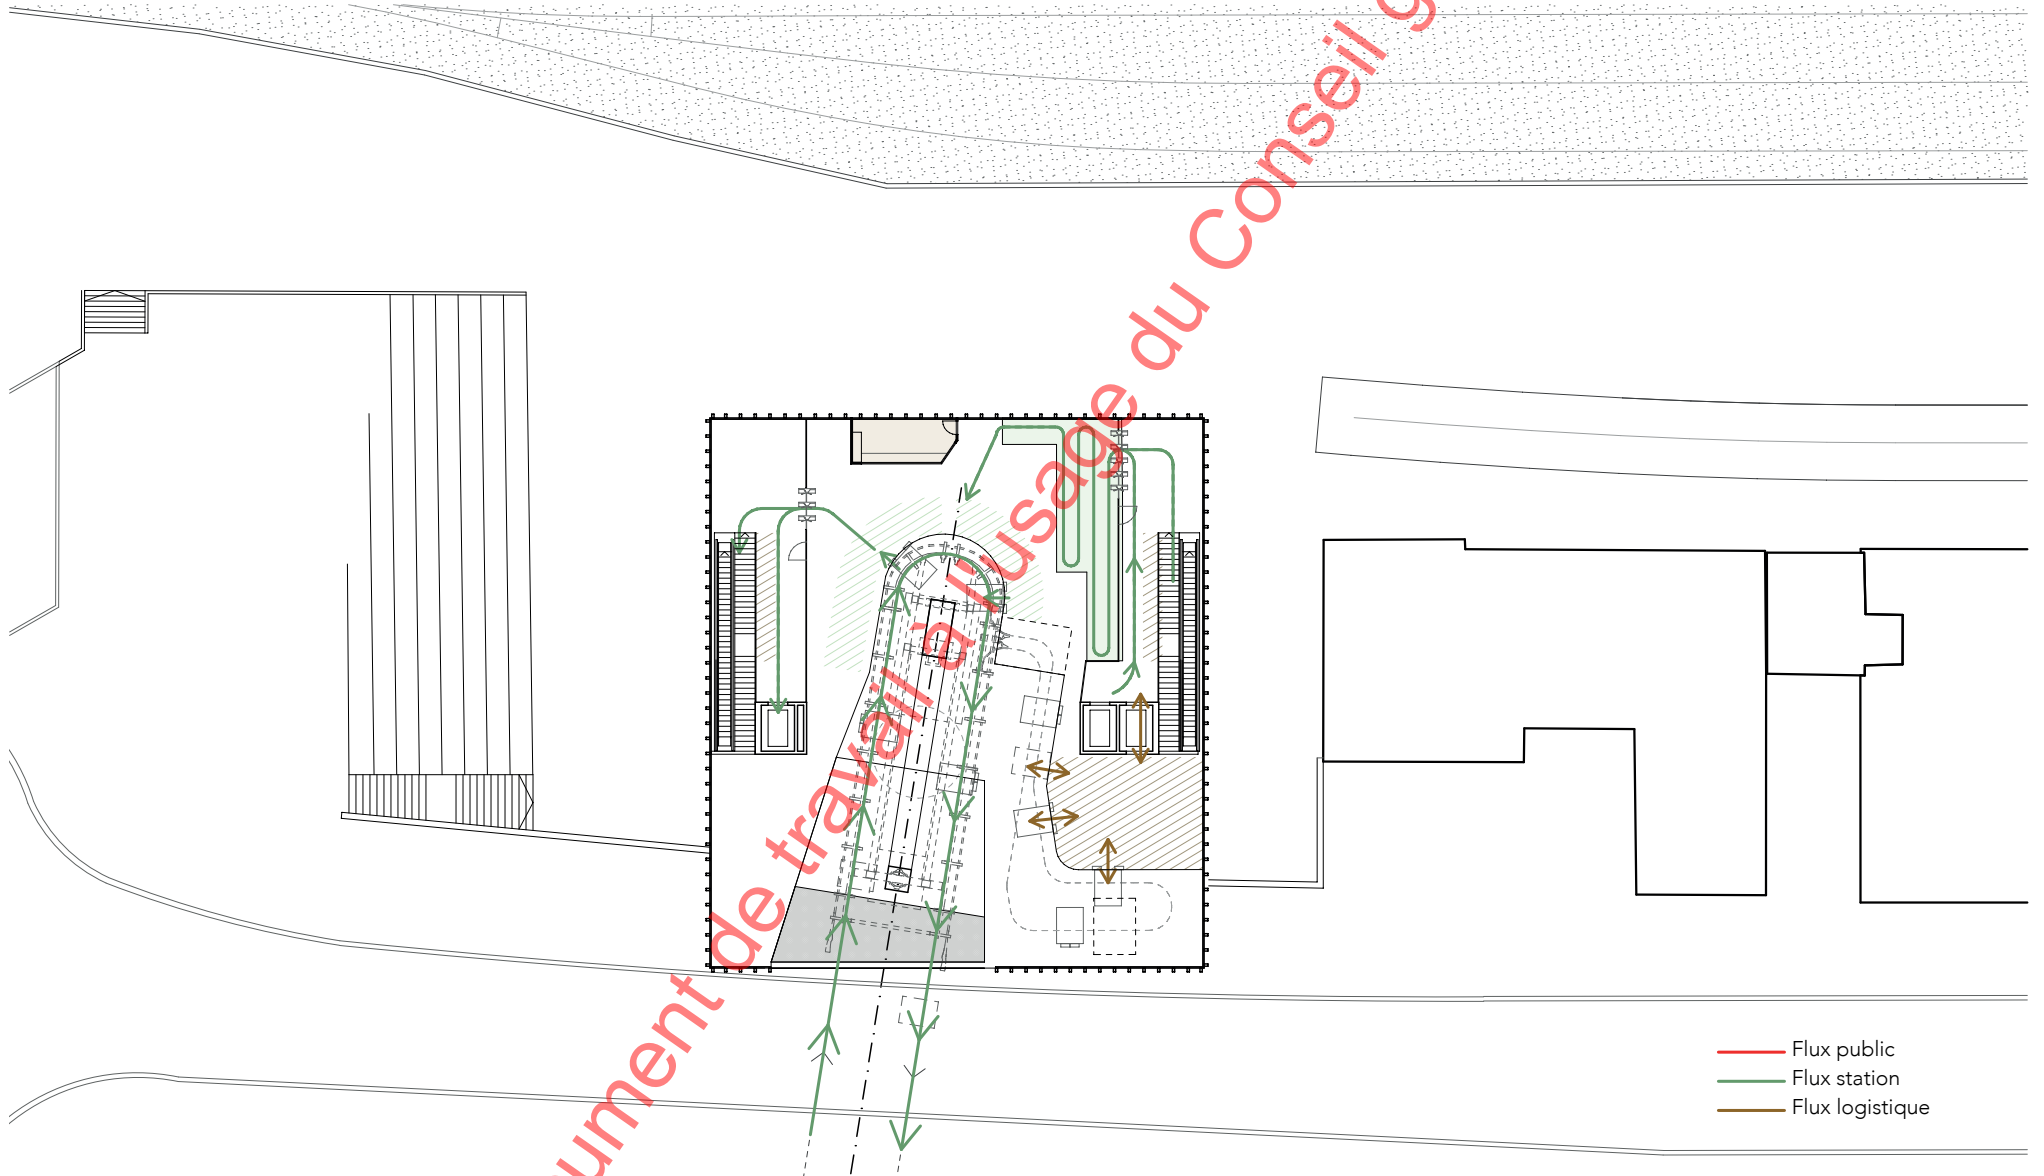


Plan niveau station

Document de travail à l'usage du Conseil général

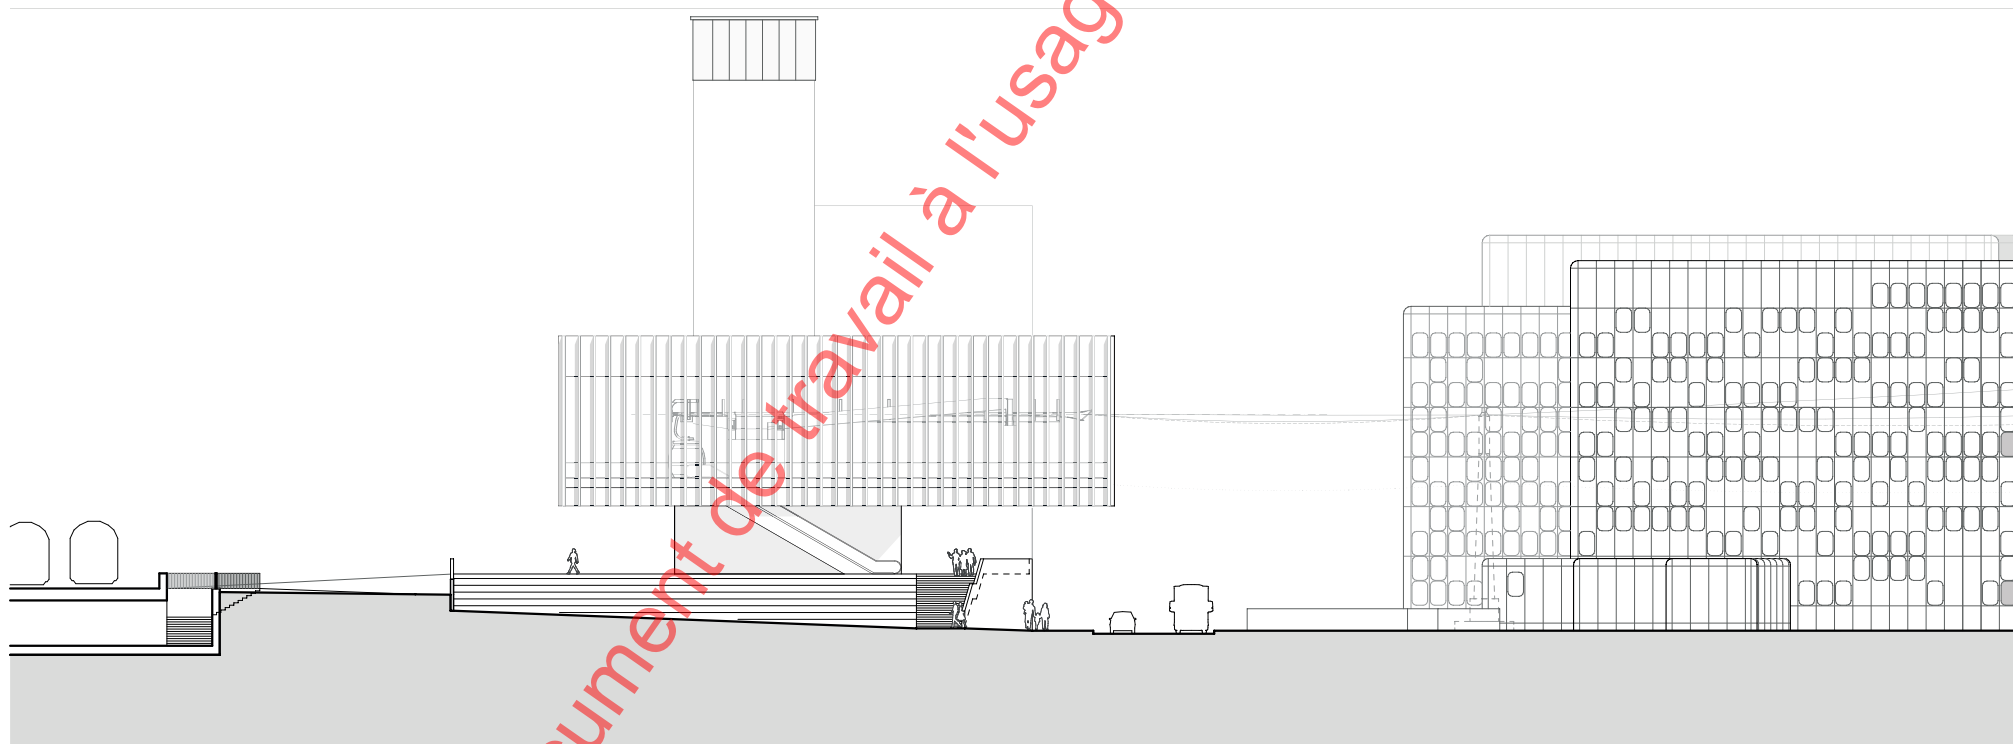

Façade Ouest

Document de travail à l'usage du Conseil général

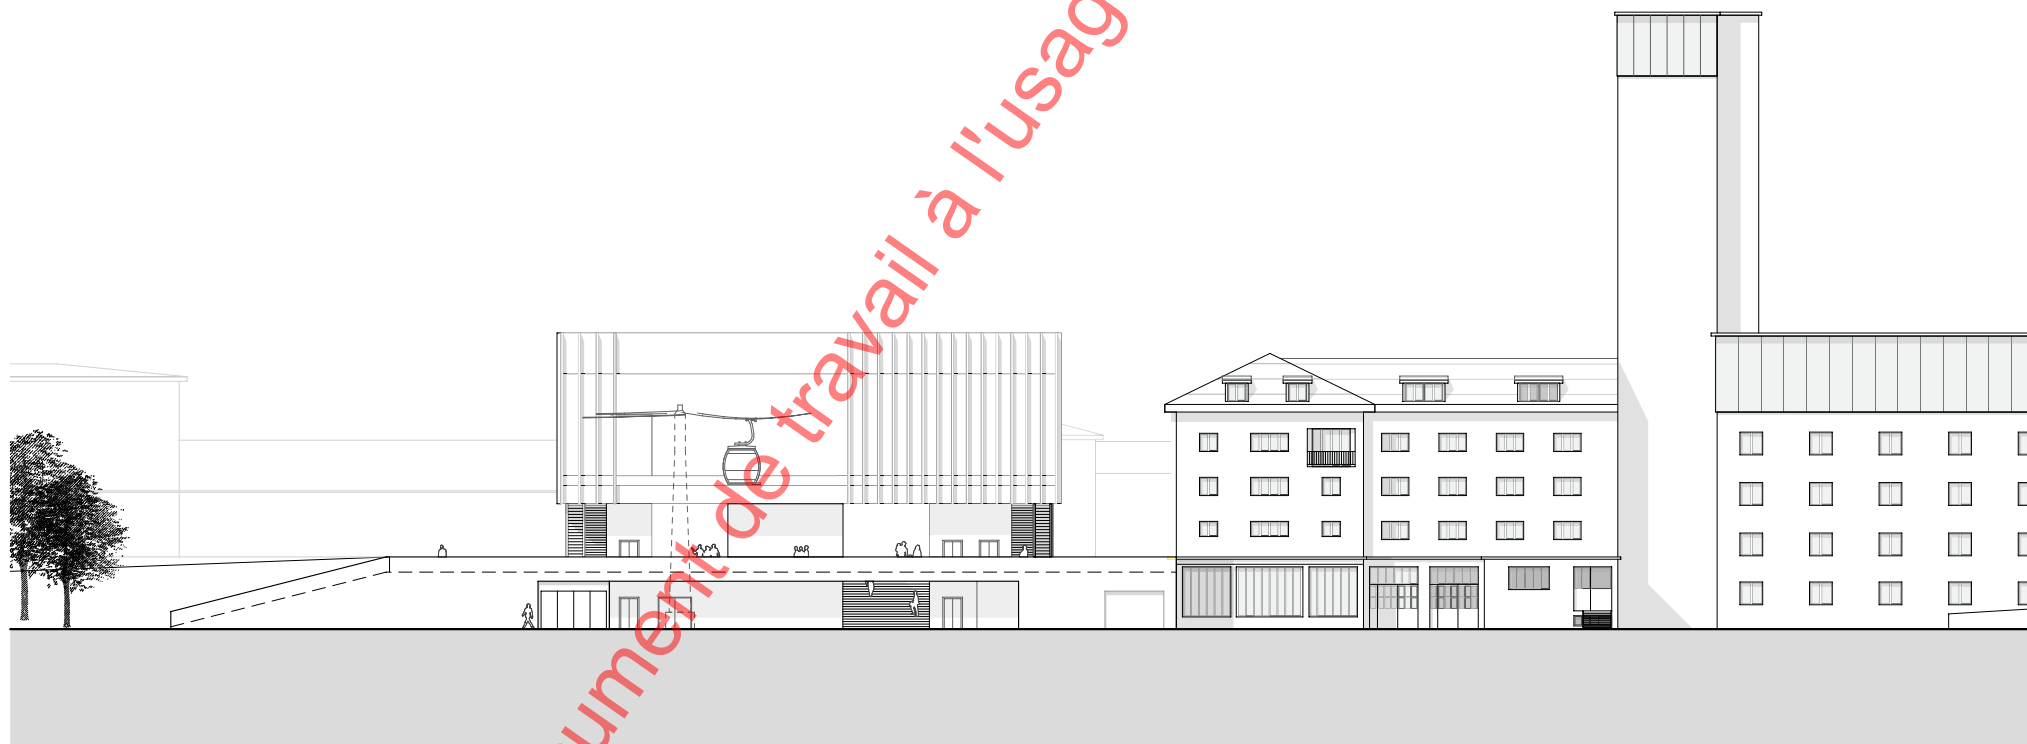


Façade Sud








Document de travail à l'usage du Conseil général



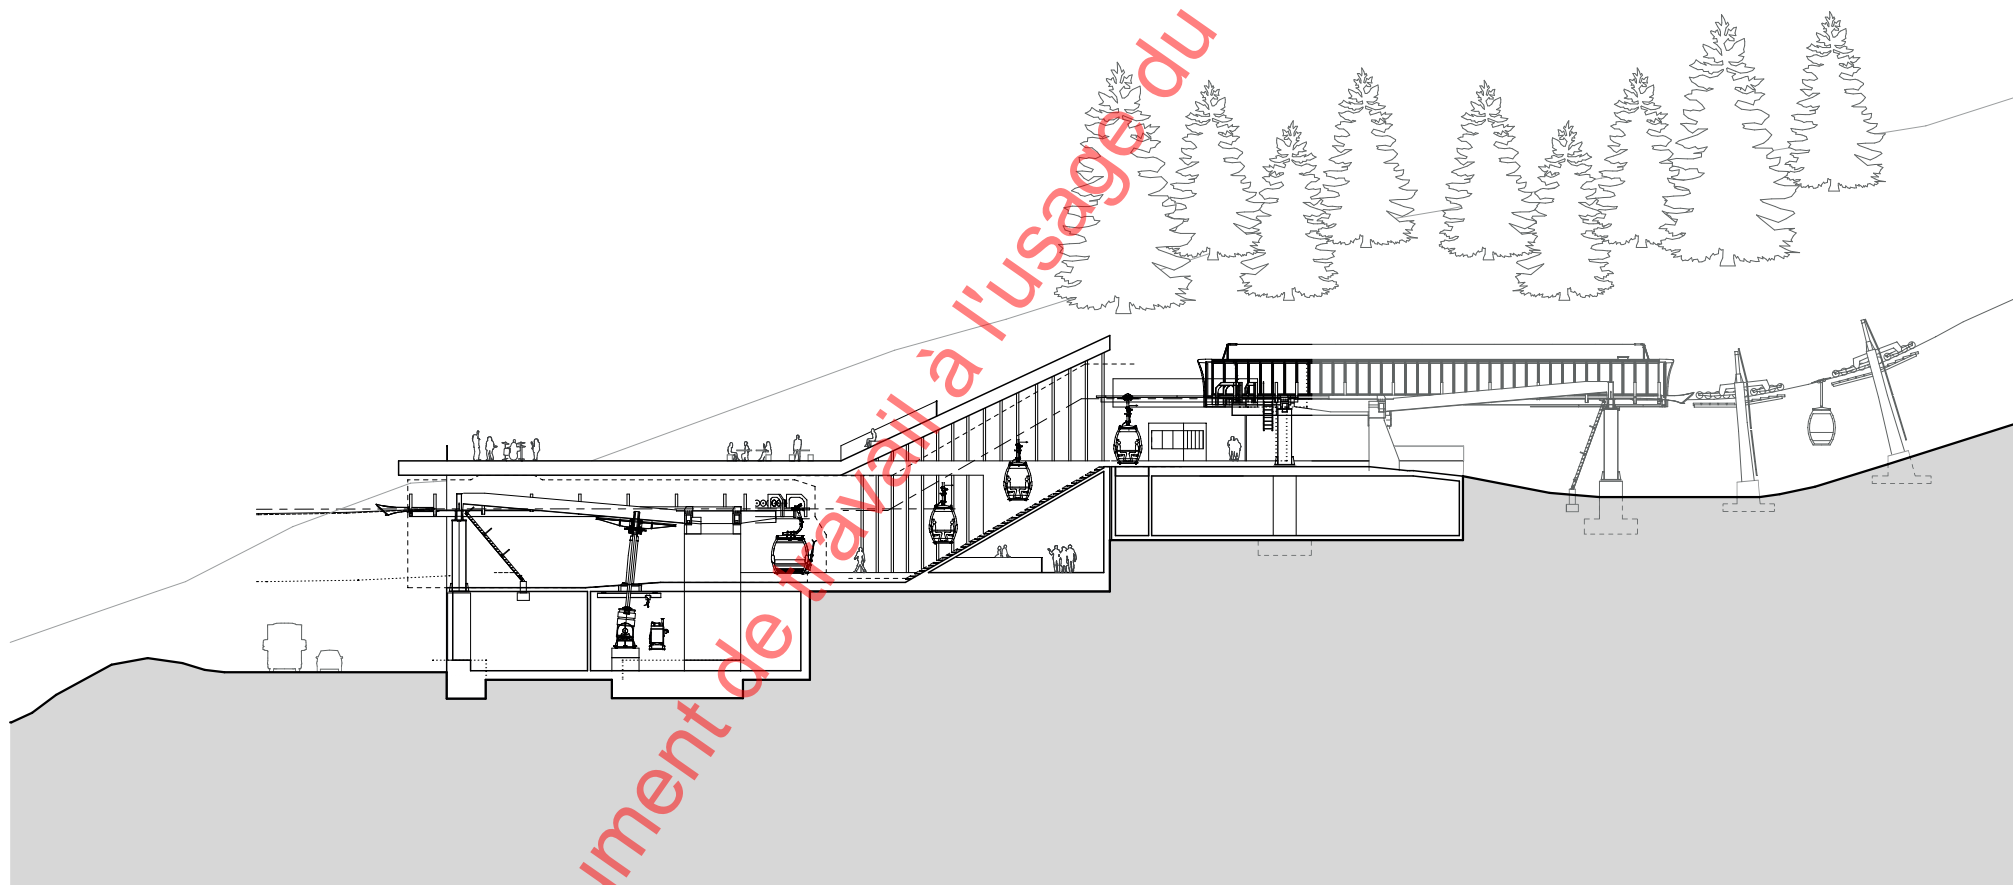

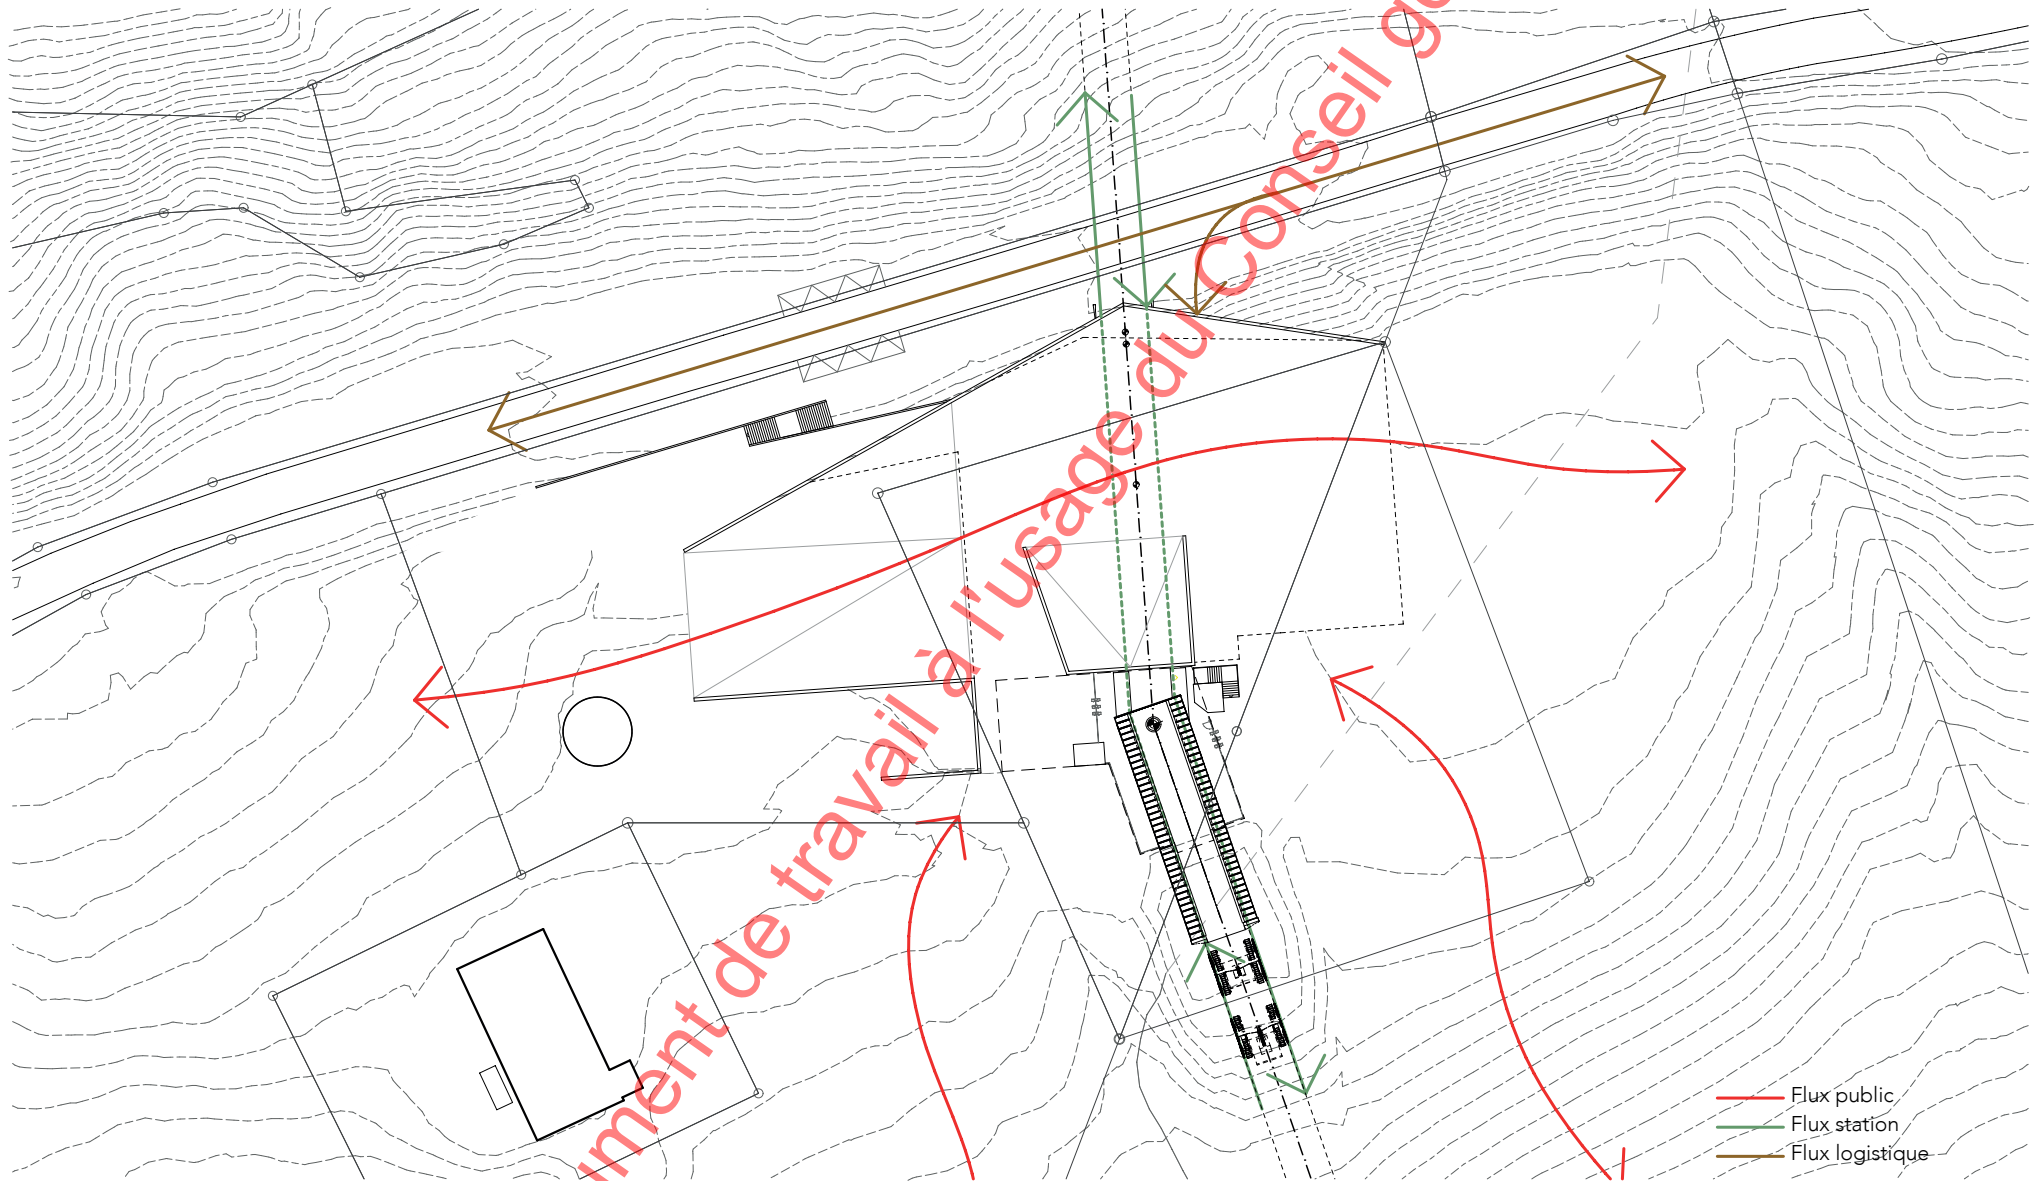


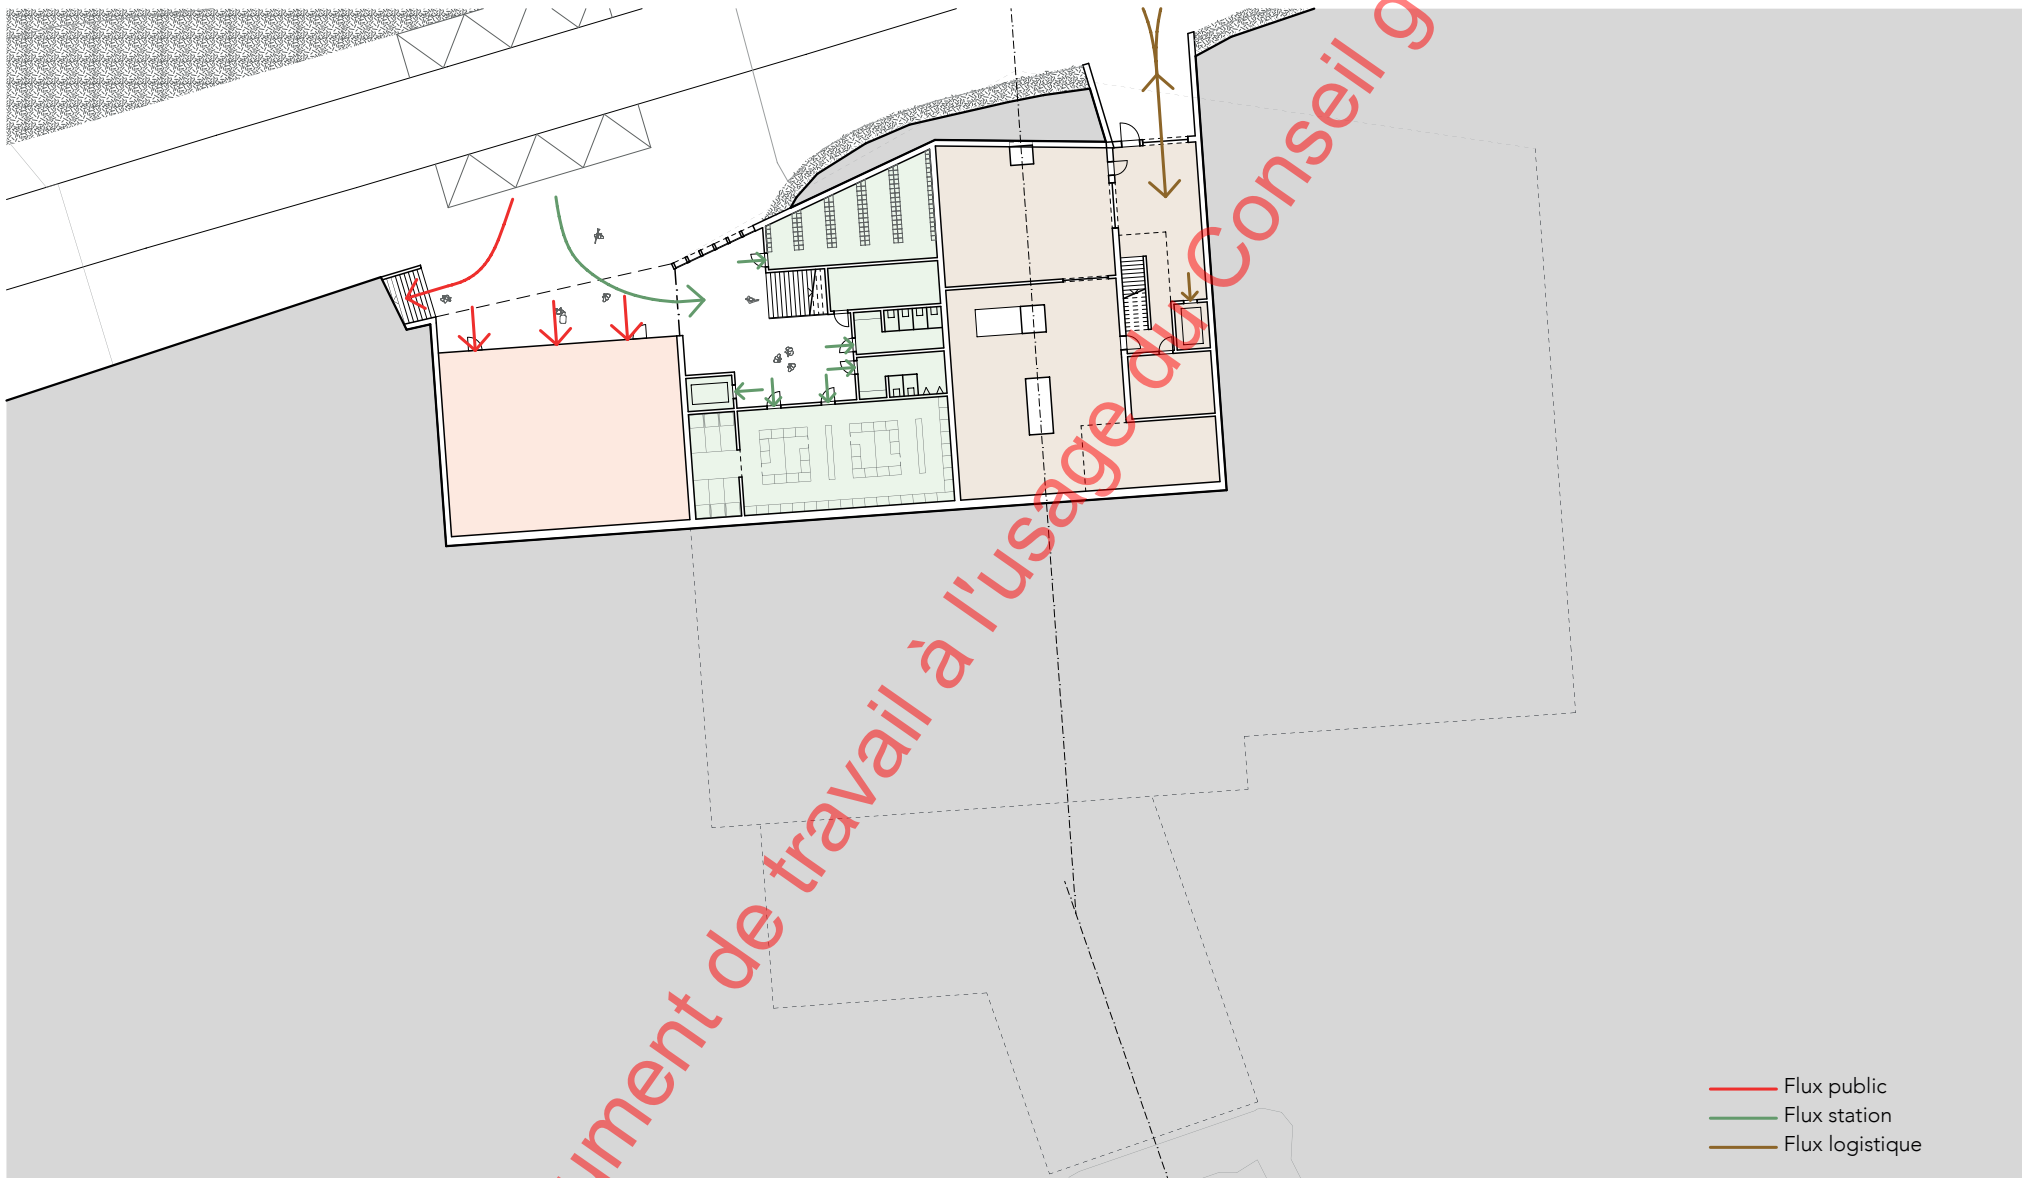


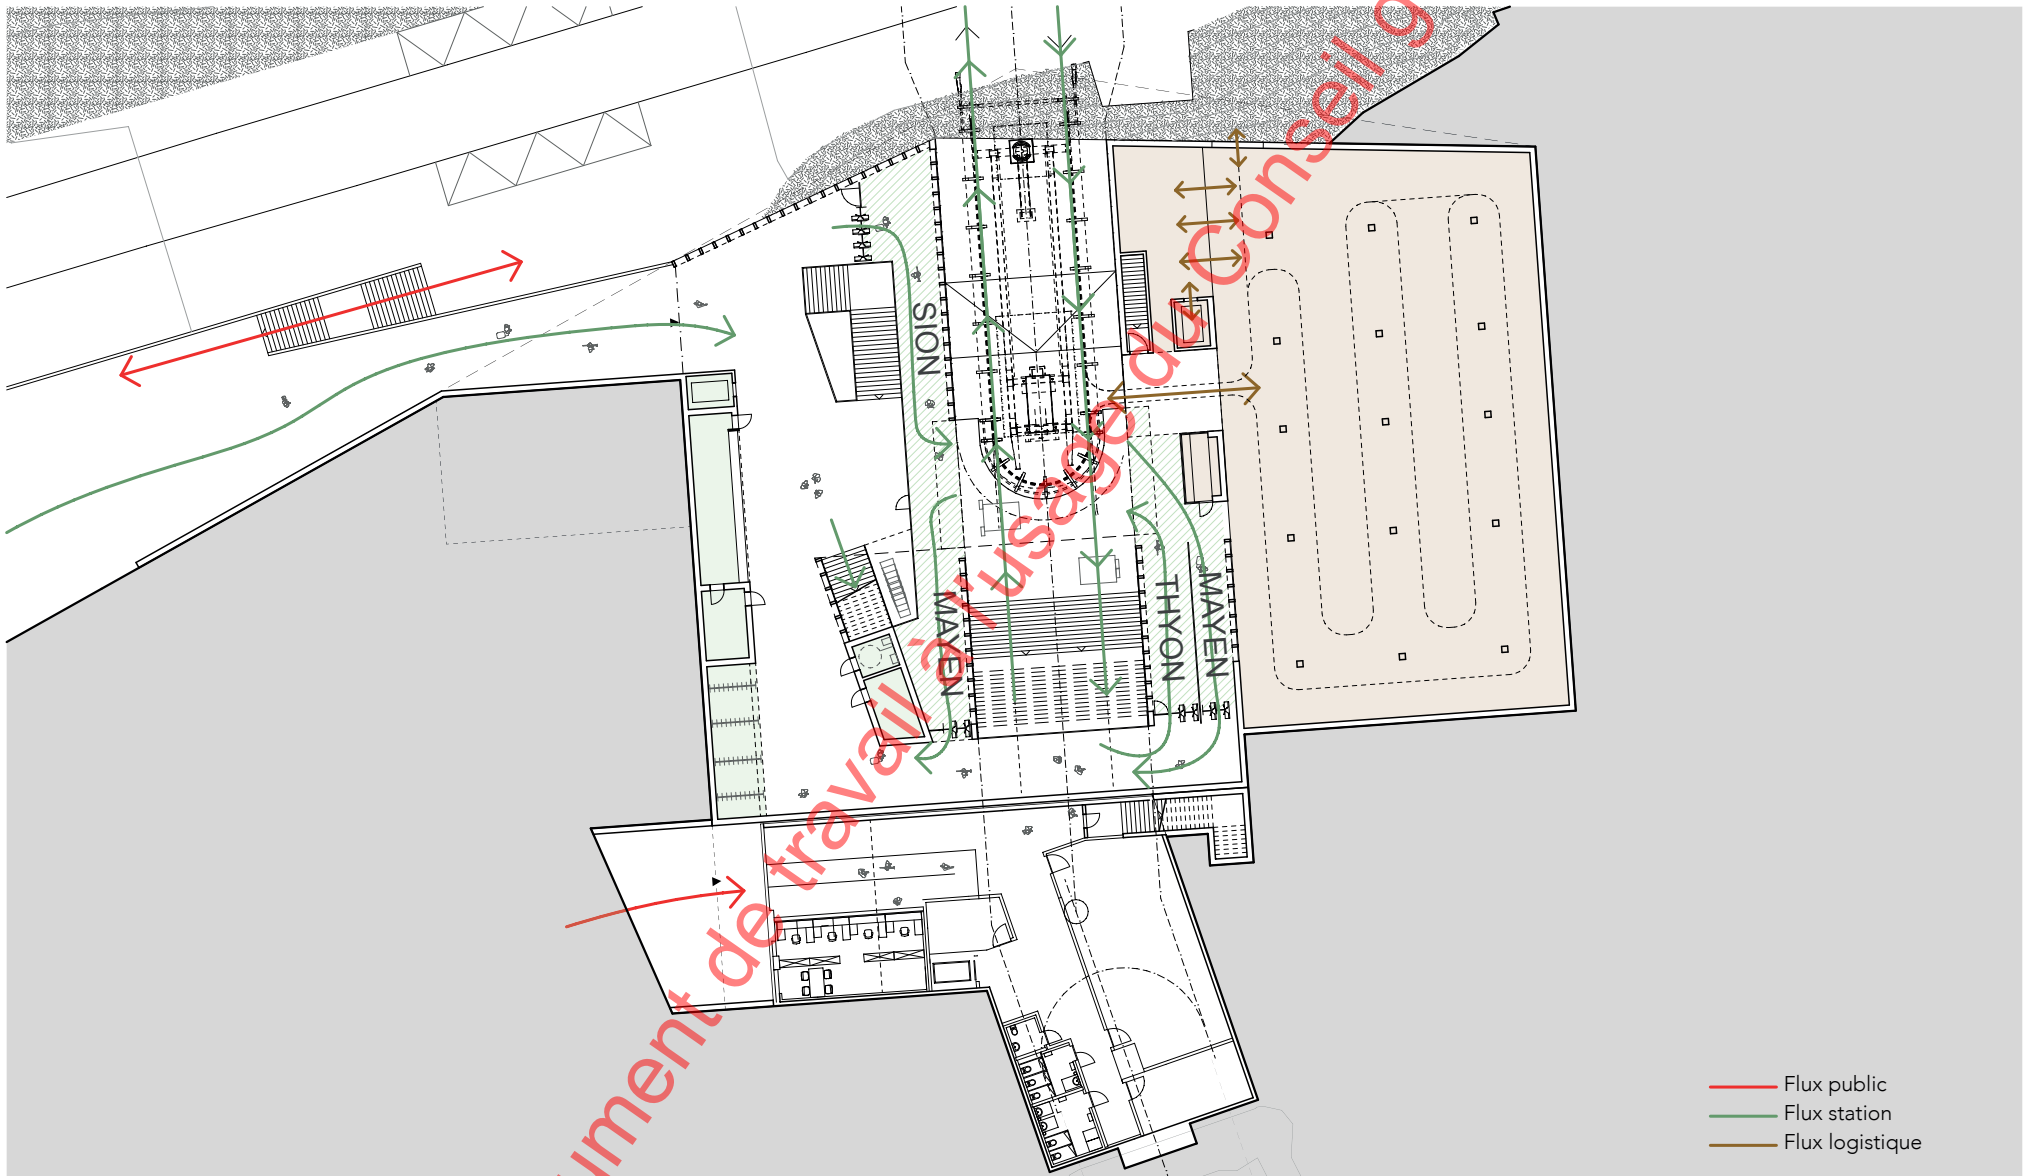

Plan niveau arrivée liaison plaine-montagne



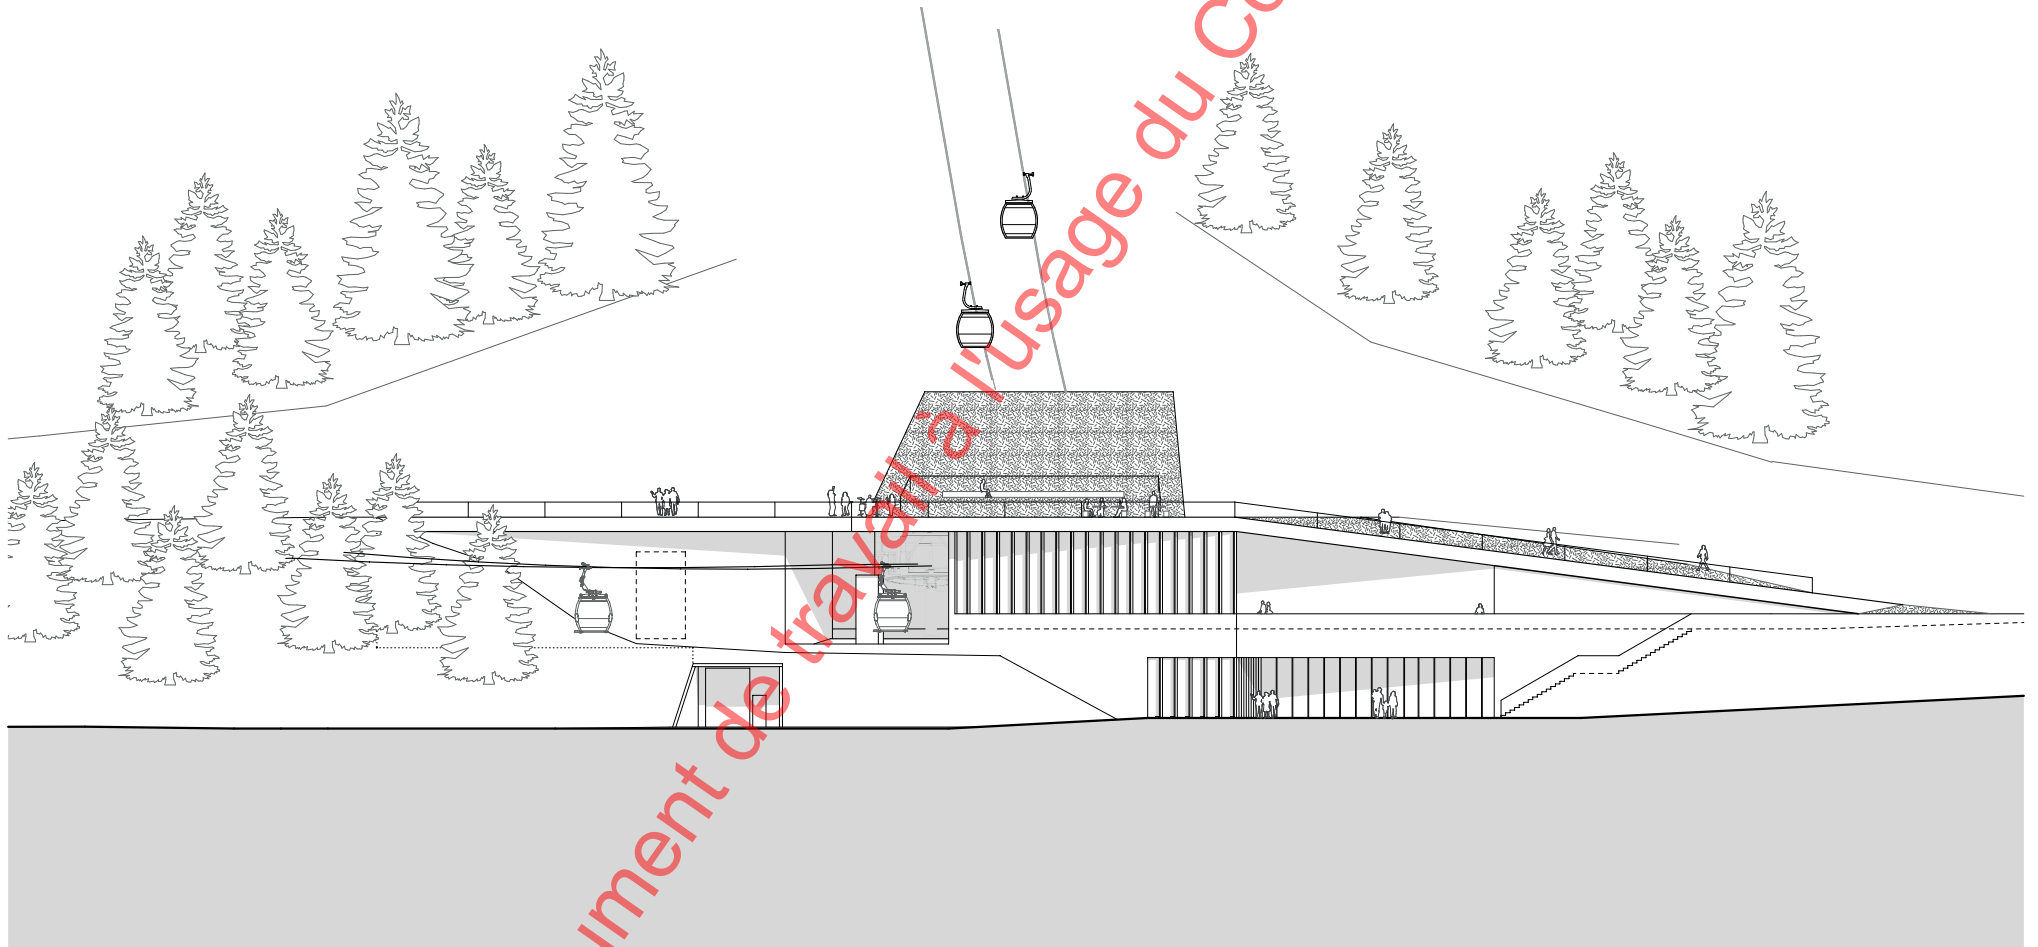

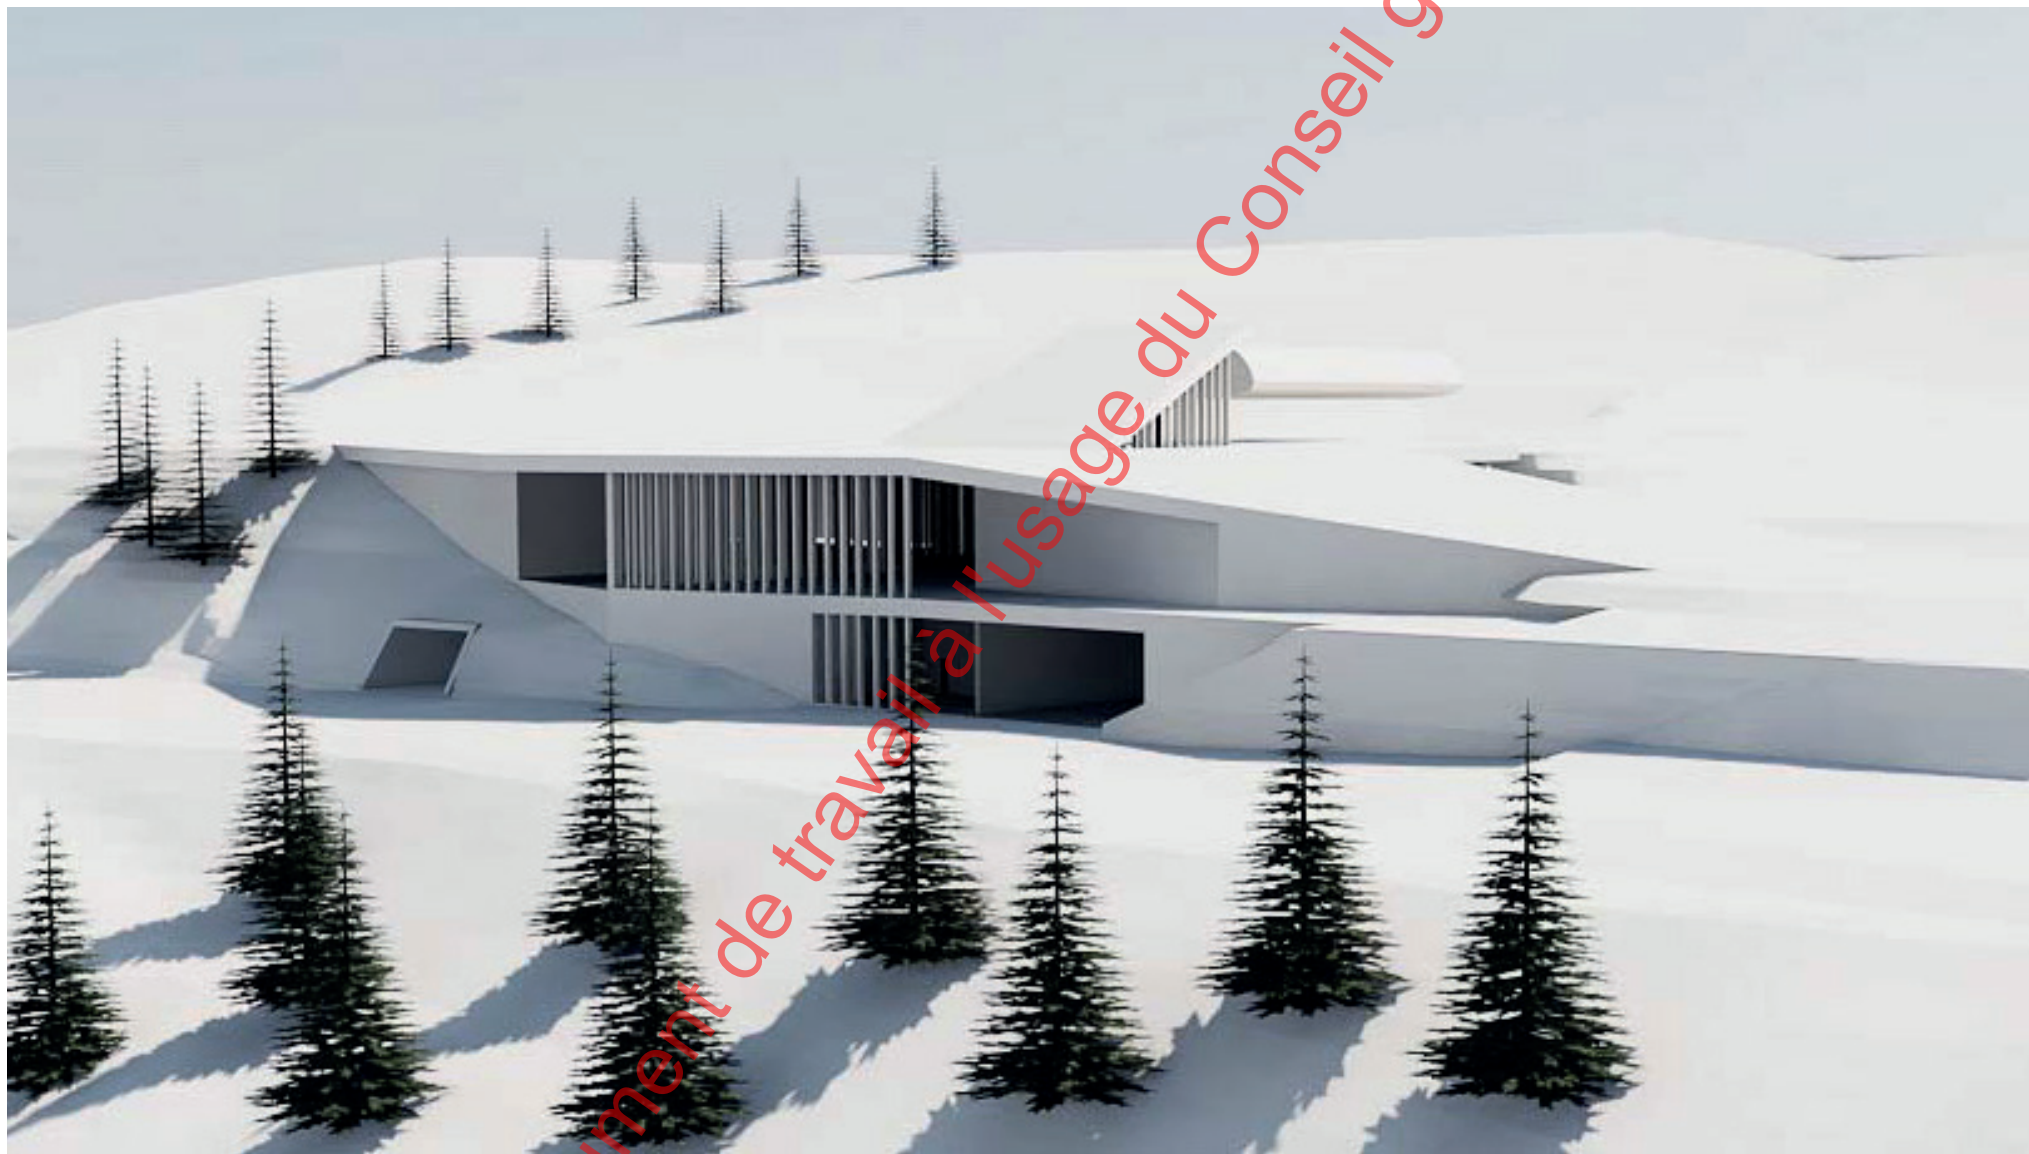

Merci pour votre attention