


Ateliers - Façade nord

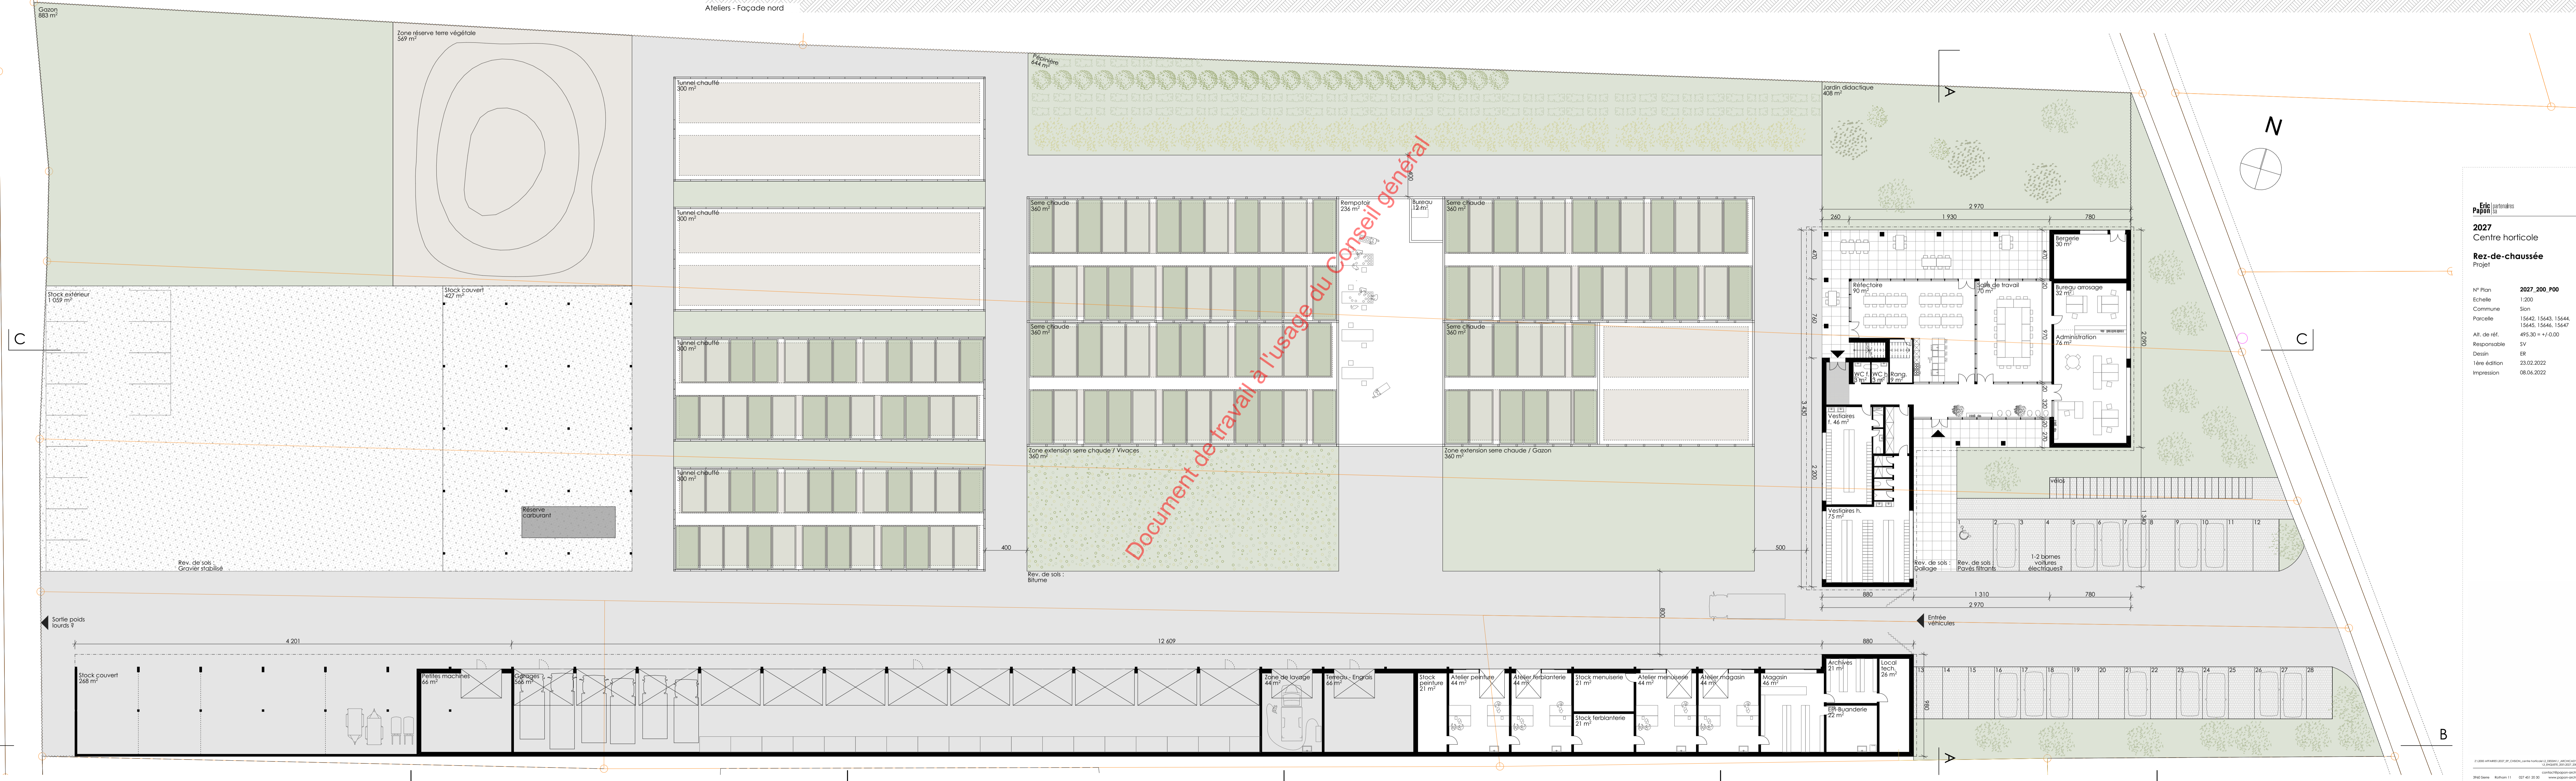

Document de travail à l'usage du Conseil général

Eric Pajon architectes
2027
 Centre horticole
 Rez-de-chaussée
 Projet
 N° Plan : 2027_200_P00
 Echelle : 1:200
 Commune : Sion
 Parcelle : 15642, 15643, 15644, 15645, 15646, 15647
 Alt. de réf. : 495.30 = +/0.00
 Responsable : SV
 Dessin : ER
 1ère édition : 23.02.2022
 Impression : 08.06.2022