



LA CHAUDE/FONDS
MUNICIPALITE MARLBOROUGH
MUNICIPALITY MARLBOROUGH
MUNIZIPALITEIT MARLBOROUGH
MUNICIPALIDAD MARLBOROUGH

Annexe 1
Situation générale

Auteur: Géomètre communal
Date: 13.12.2010




Cadastré des Eplatures

Zone industrielle
Allée du Laser
G+F Châtelain SA

Vente d'une portion de terrain et
d'une partie de domaine public

Pian établi sur la base des données de
la mensuration officielle du 23.08.2010

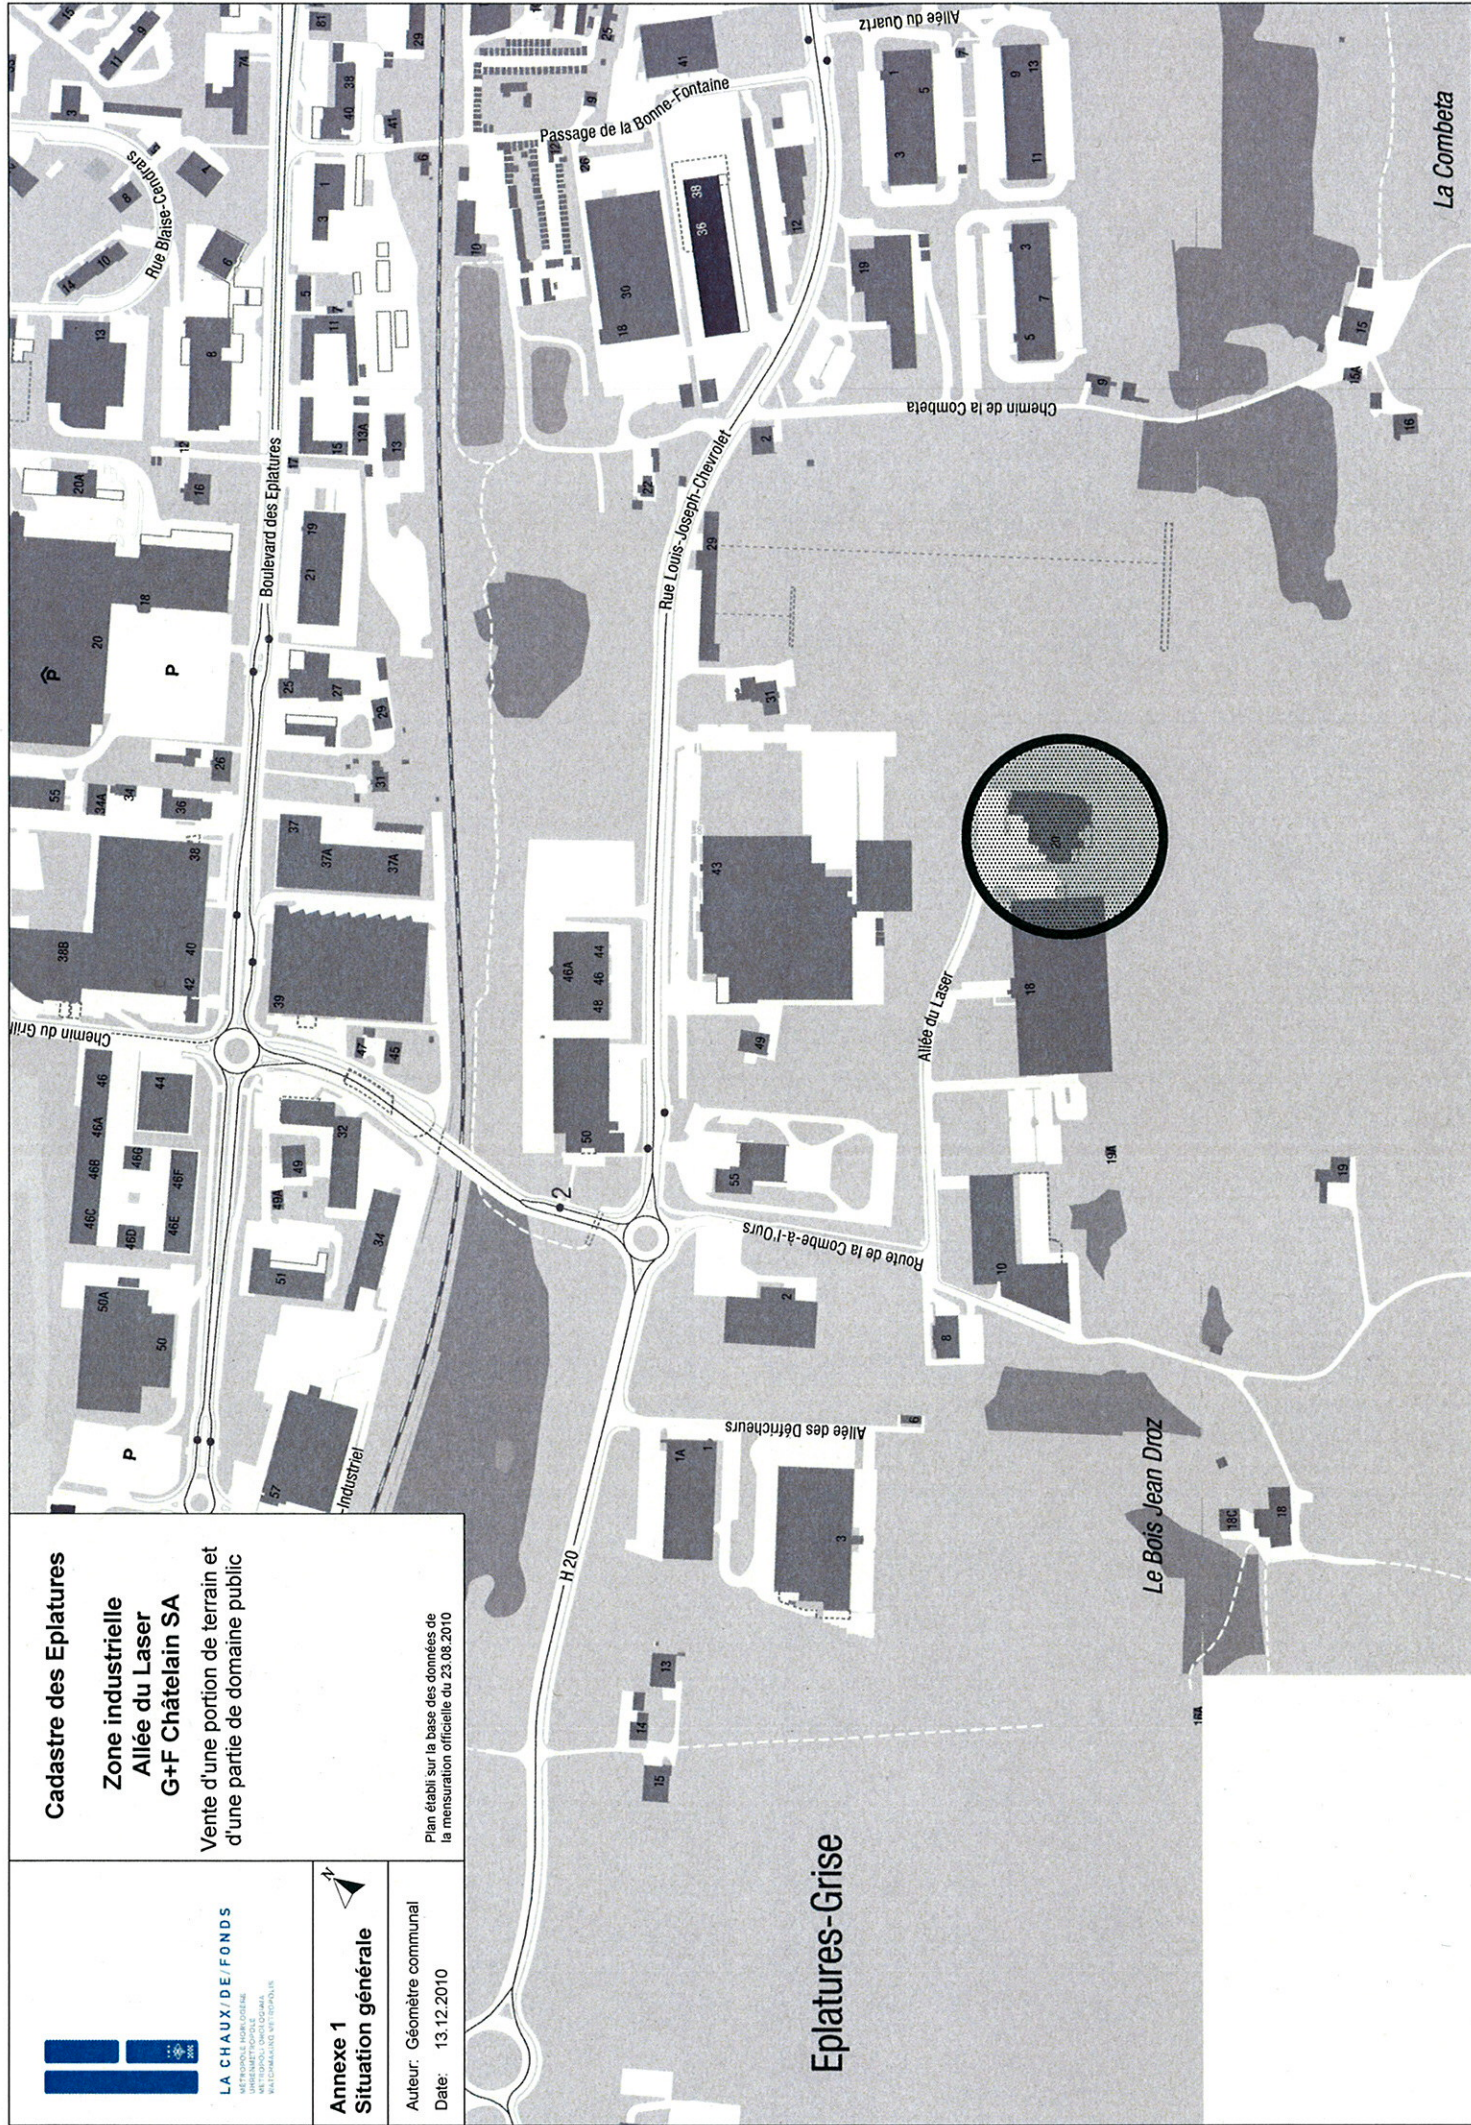

Eplatures-Grise

Cadastre des Eplatures
Zone industrielle
Allée du Laser
G+F Châtelain SA

Vente d'une portion de terrain et
d'une partie de domaine public



env. 655 m² à détacher
du bien-fonds 4986



env. 170 m² à détacher
du domaine public DP10

Plan établi sur la base des données de
la mensuration officielle du 23.08.2010



LA CHAIX DE FONDS
MÉTROPOLITAIN RHODÉZIENNE
METROPOLITAN RHODANIAN
METROPOLITAN RHODANIAN

Annexe 2
Situation cadastrale

Auteur: Géomètre communal
Date: 13.12.2010

