



Chemins de fer du Jura


Les Chemins de fer du Jura SA
Direction
Rue du Général-Voiron 1
CH - 2710 TAVANNES
T +41 (0)32 482 64 52
F +41 (0)32 482 64 79
information@les-cj.ch
www.les-cj.ch



La Chaux-de-Fonds

MÉTROPOLÉ HORLOGÈRE
Ville de La Chaux-de-Fonds
Services Techniques
Pass. L.-Robert 3
CH - 2300 LA CHAUX-DE-FONDS
T +41 (0)32 967 64 02
F +41 (0)32 722 07 36
tp.administration.vch@ne.ch
www.chaux-de-fonds.ch

N° de ligne: Rue des Régionaux
Projet: LA CHAUX-DE-FONDS EST
Chapitre: C - Renouvellement et correction de la voie

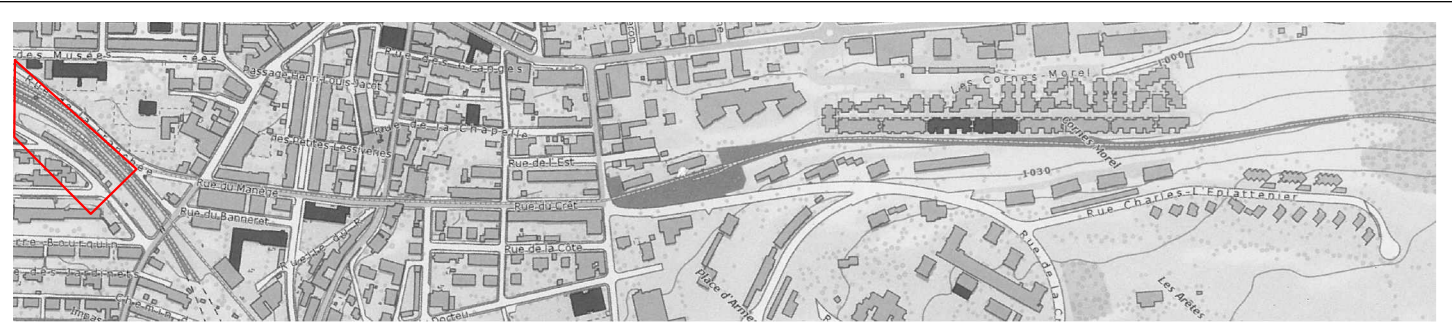

PROJET DEFINITIF Pièce N° C.2.4.

Equipement de régulation lumineuse, marquage et signalisation verticale

Plan de situation - Carrefour des Régionaux

Les Chemins de fer du Jura SA
F. Bolliger, Directeur
I. Perrin, Chef de division voie et bâtiments


Ville de La Chaux-de-Fonds
T. Huguenin-Elie, Conseiller communal
P. Schneider, Ingénieur communal

N° / Plan - indice: 0302_120 / CXX
Echelle: 1:250
Format: 1050 mm X 300 mm

Mises à jour:		
Indice	Date	Auteur
a	08.10.2014	MSI
b	18.12.2014	MSI
c		
d		
e		

■ **TRANSITEC**
Transitec Ingénieurs-Conseils SA
4, avenue Auguste Tissot | CH - 1006 Lausanne
Tél. +41 21 652 55 55 | Fax +41 21 652 32 22
E-mail : lausanne@transitec.net

Chef de projet
Marco Simonetti

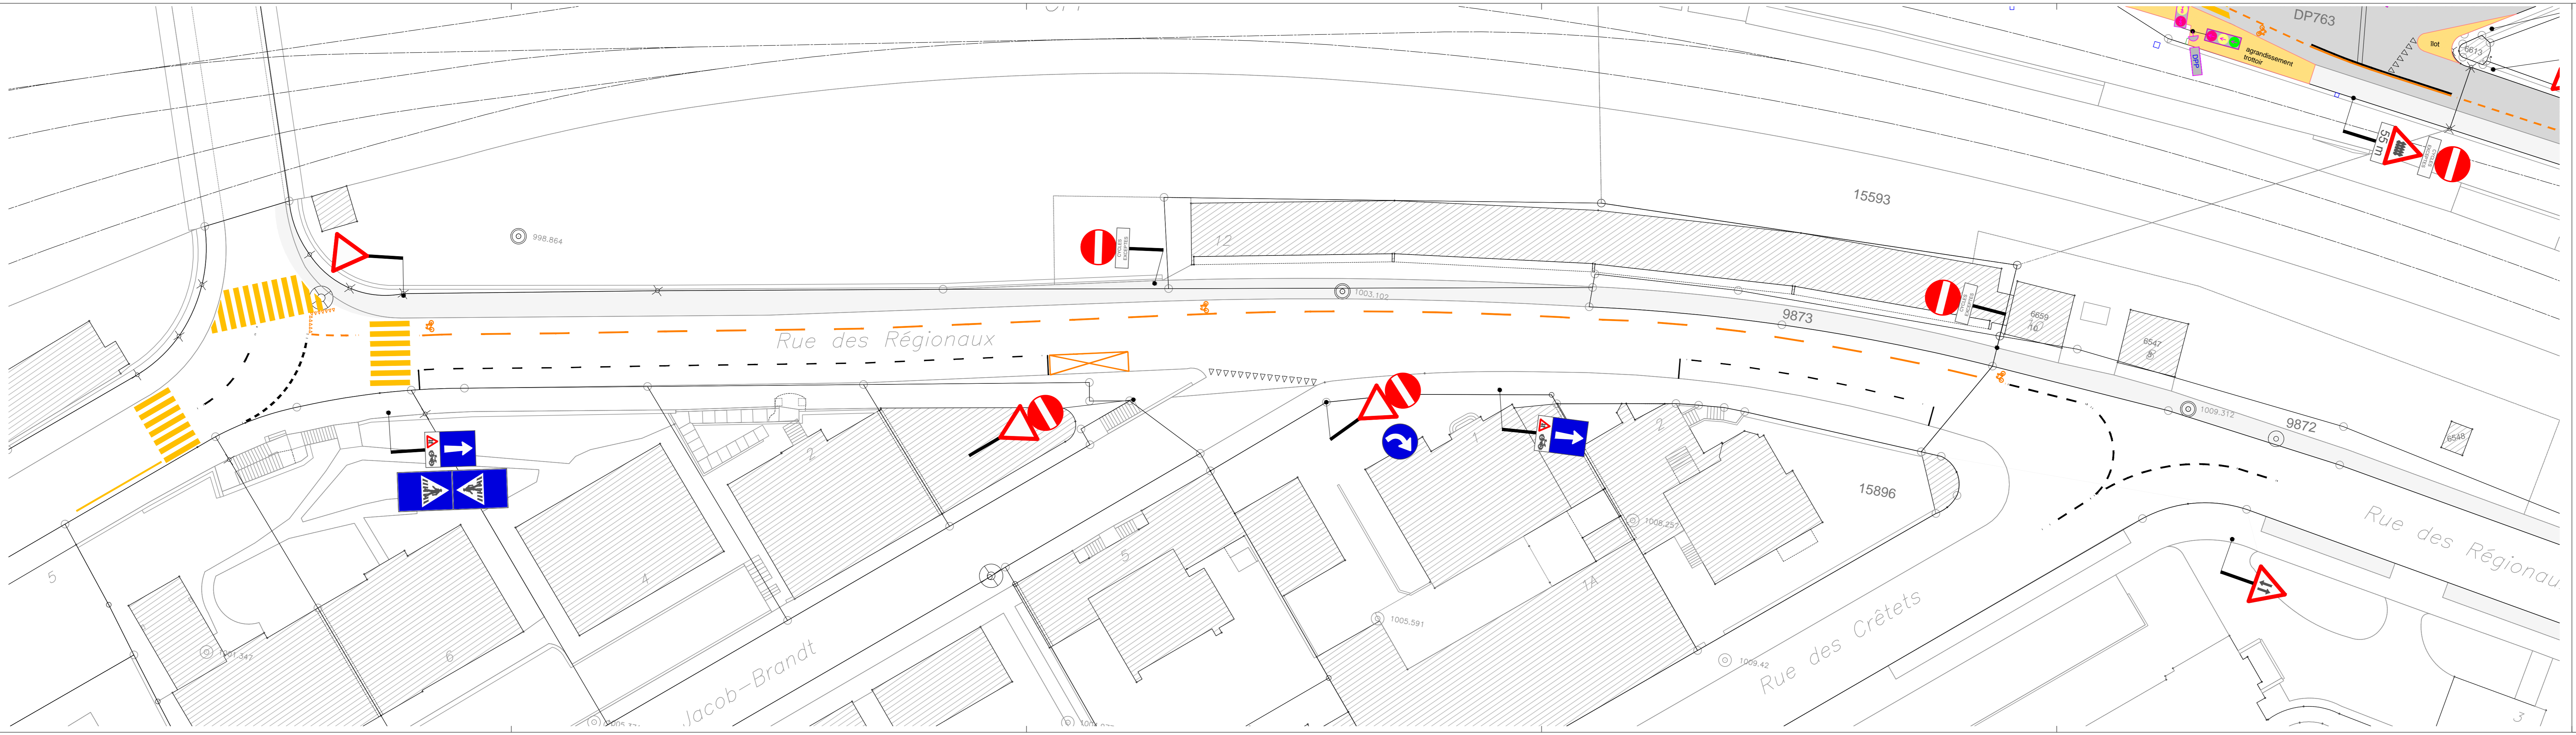

- Légende
- Signalisation verticale fixe nouvelle
 - Signalisation verticale fixe existante
 - Signalisation verticale fixe supprimée
 - Armoire de commande pour la régulation lumineuse
 - Détection par boucle (exemple bus)
 - Radar de détection
 - Bouton poussoir
 - Lampe quittance bus
 - Boîte à feux pour tram/train CJ
 - Boîte à feux standard
 - Barrière PN
 - Chaussée
 - Trottoir
 - Ilot hors trafic
 - Axe CJ