

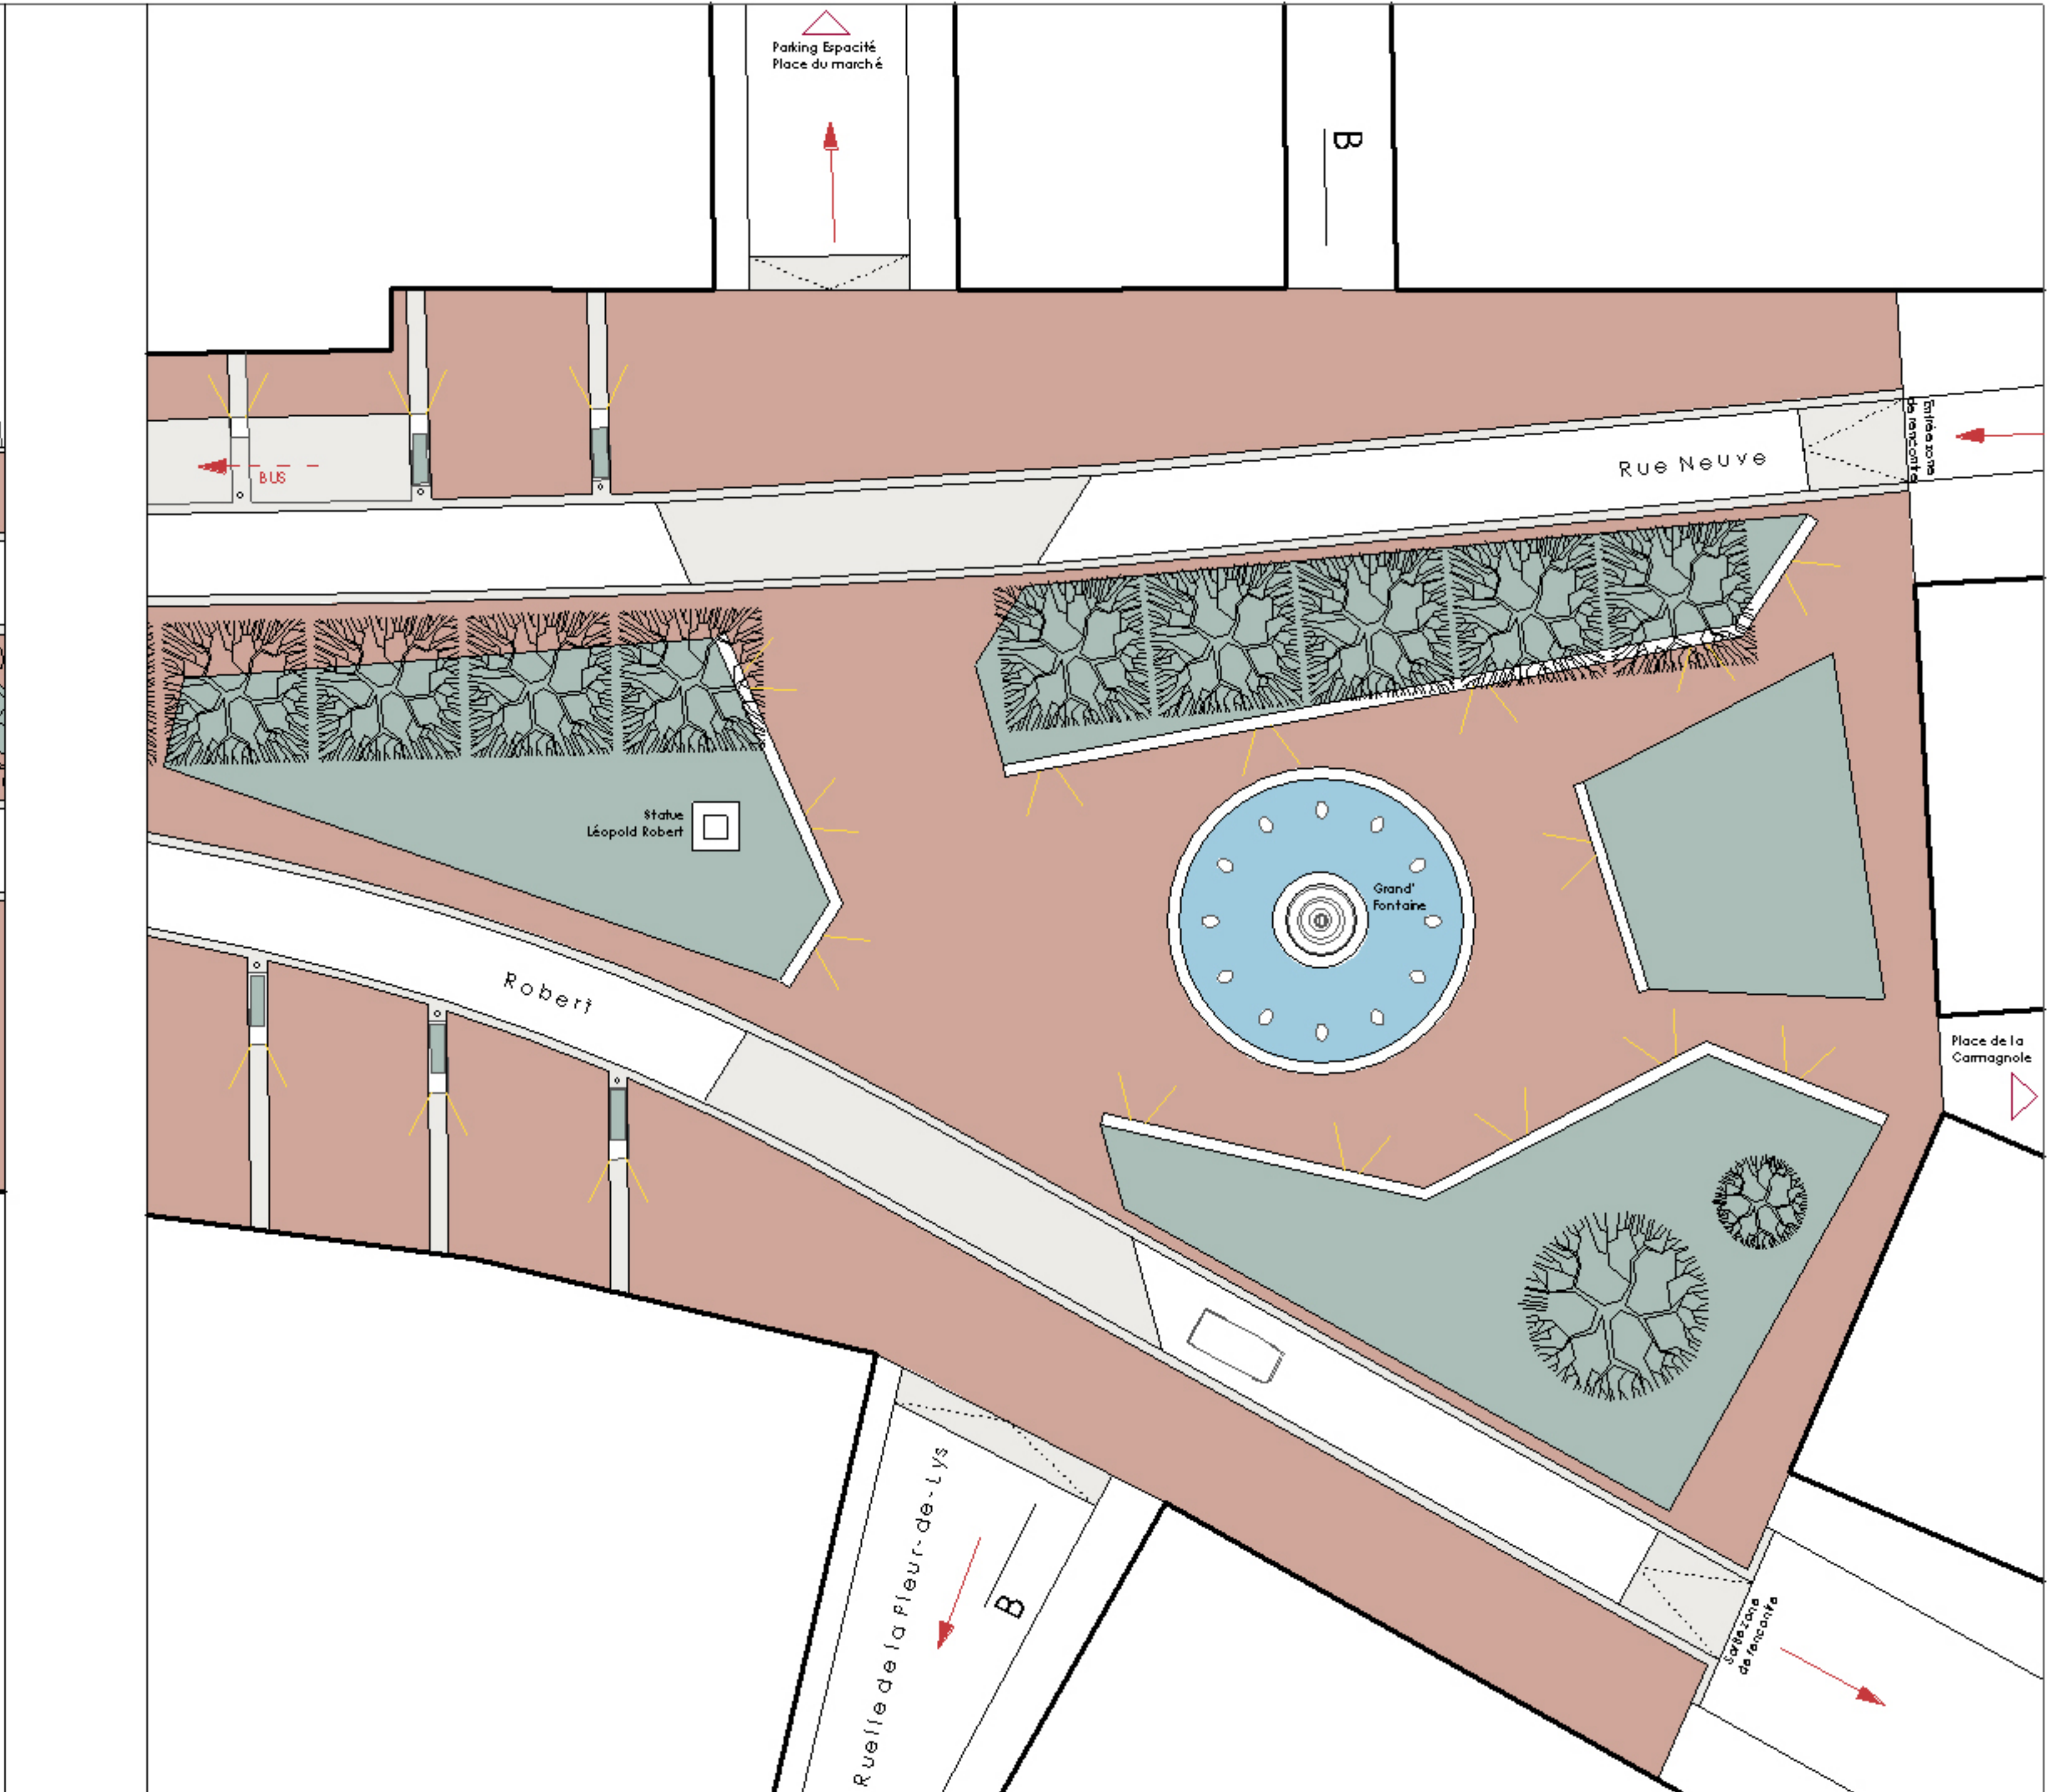


AVENUE LEOPOLD ROBERT & RUE DU CASINO

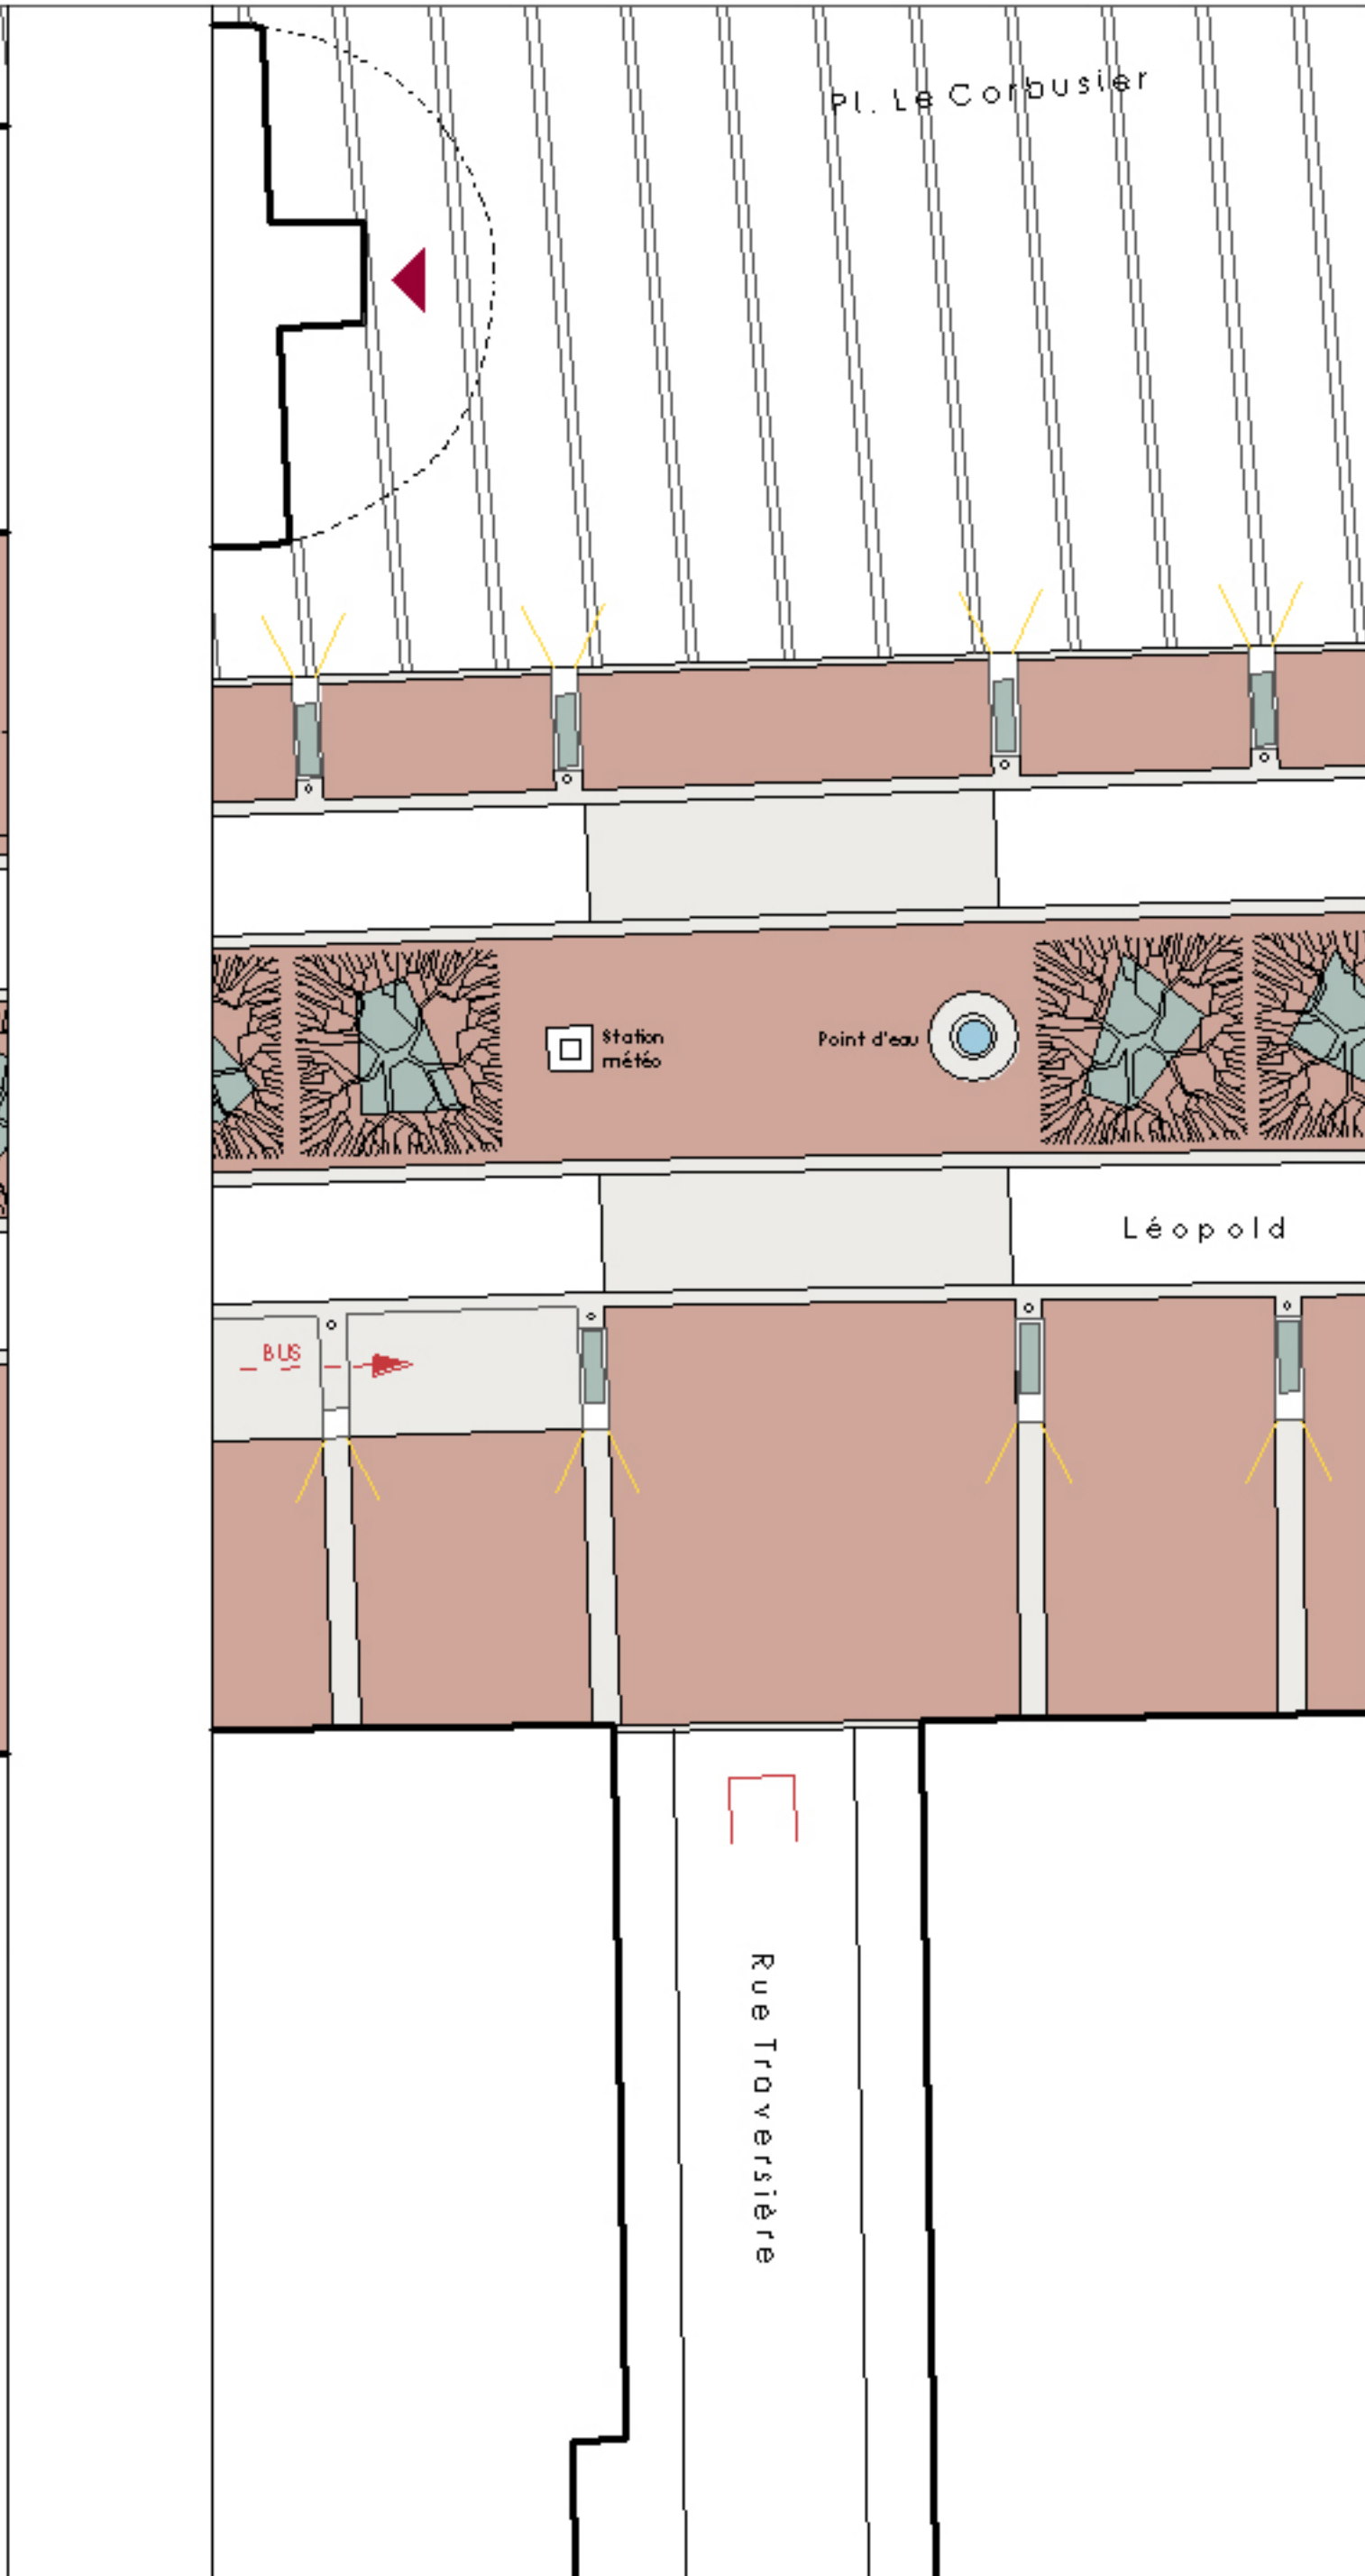

MANDAT D'ETUDE POUR L'AMENAGEMENT DU CENTRE VILLE A LA CHAUX-DE-FONDS

G d'EAU

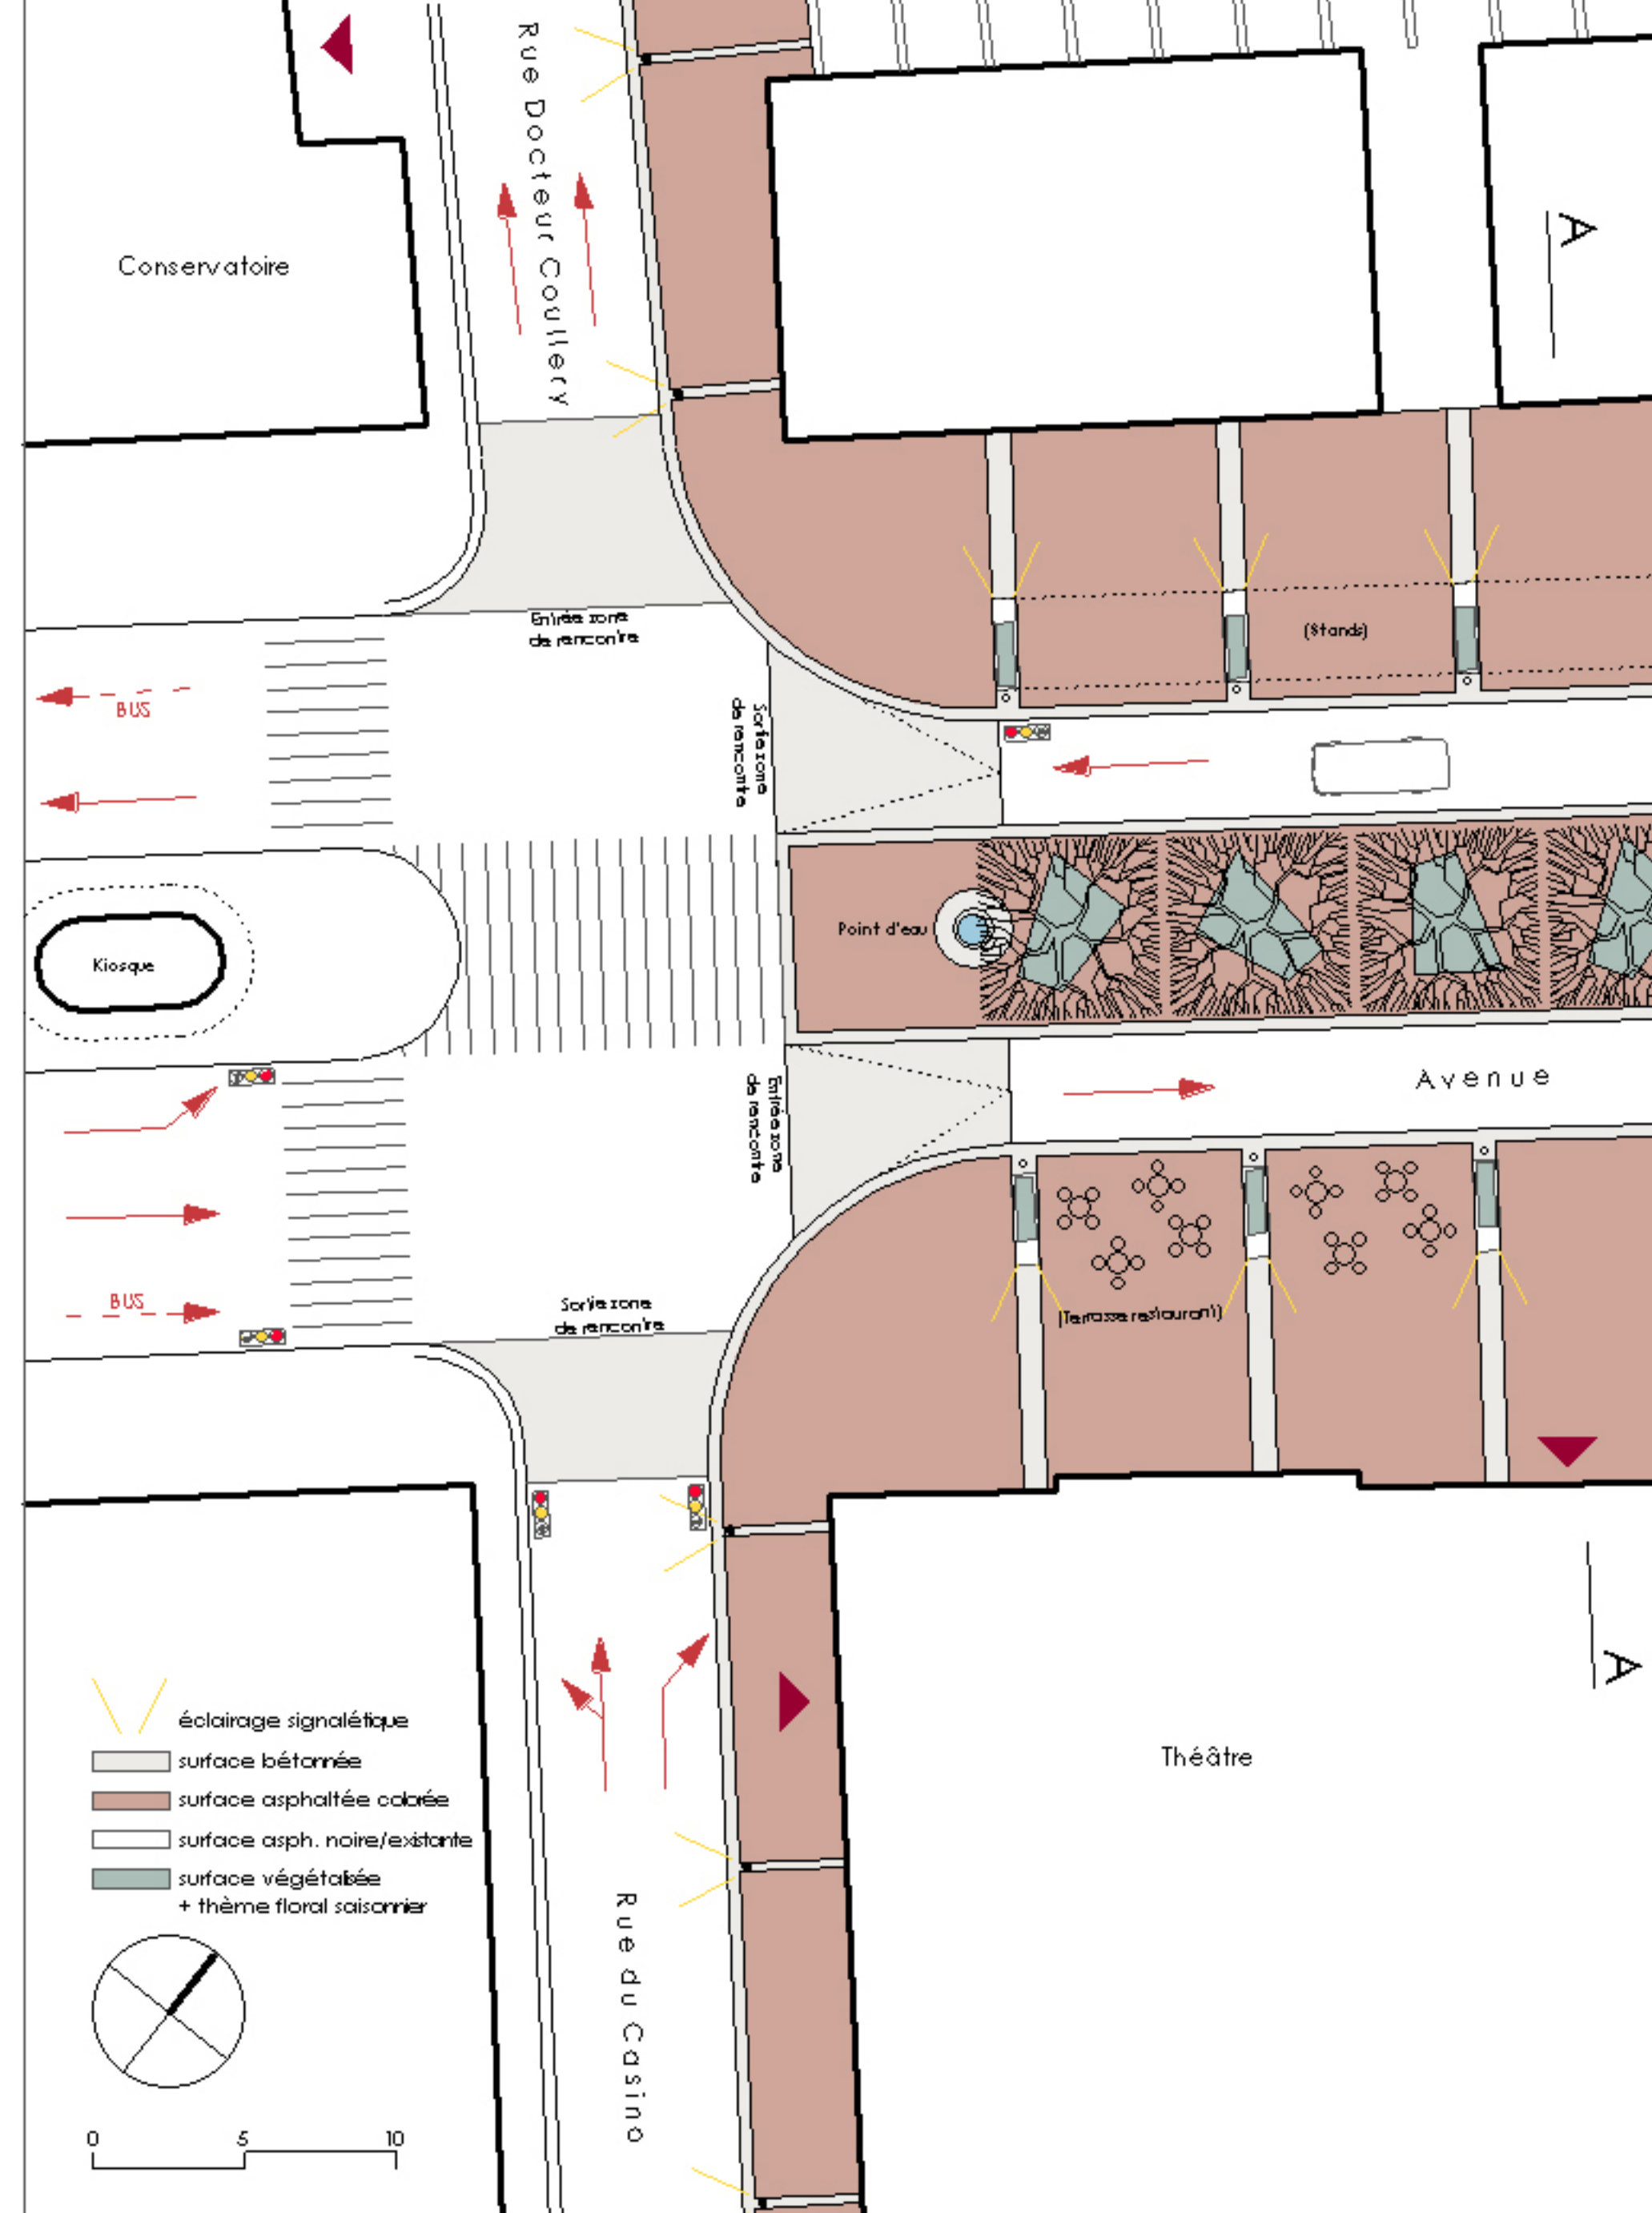