

Nouvelle halte ferroviaire de Malakoff

Variante avec palier d'ascenseur intermédiaire
Plan de situation

DOSSIER :	155228		
PLAN N° :	111		
FORMAT :	105 x 59.4 cm		
ECHELLE :	1:200		
Avant-projet			
<small> Rue de Chauxelles 1 251 - 2600 Yverdon Tél. +41 26 843 01 00 info@sd.ch </small>			
<small> Rue de Chauxelles 1 251 - 2600 Yverdon Tél. +41 26 843 01 00 info@sd.ch </small>			
DATE	DESS.	CONTR.	MODIFICATIONS
03.10.2023	DVI	DJ	Version initiale
A			
B			
C			
D			
E			

Réf.: \sd\tr\Affaires\155228\Tech\Plans\Autocad\31_Avant-projet\Variante sans rampe\111_Plan de situation - Halte ferroviaire de Malakoff.dwg

Légende



- | Existant | Projet |
|-------------------------|--|
| Chaussée | Nouvelle installation |
| Trottoir / Accès / Quai | Installation supprimée |
| Bâtiment | Compatible avec variante PI |
| Installation conservée | Compatible avec accès CER-M |
| Mât LC | Projet connexe |
| | Garde-corps / Clôture |
| | Zone enrobé / métallique (1 ^{er} plan) |
| | Zone enrobé / métallique (2 ^{ème} plan) |
| | Mur en béton armé / métallique |
| | Talus et accotement |
| | Remise en état du terrain |
| | Mât LC |

Remarques :

- Profils en travers caractéristiques, voir plan n°103a_Profils en travers caractéristiques
- Élévation E1, voir plan n°104a_Élévation du futur quai et de son accès
- La limite du toit rocheux représentée a été interprétée par l'ingénieur civil sur la base des sondages géotechniques réalisés.

Références :

- Données numériques du 07.06.2022_CFF_Extraît Dfa
- Données numériques du 26.10.2021_TransN_Géométrie voie existante
- Données numériques du 27.03.2020_De Gèrenville Géotechnique_Rapport géotechnique
- PS Malakoff selon dossier conforme H18 (155124)
- Système de coordonnées MN95

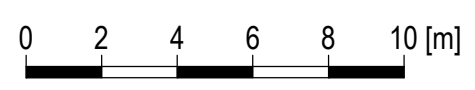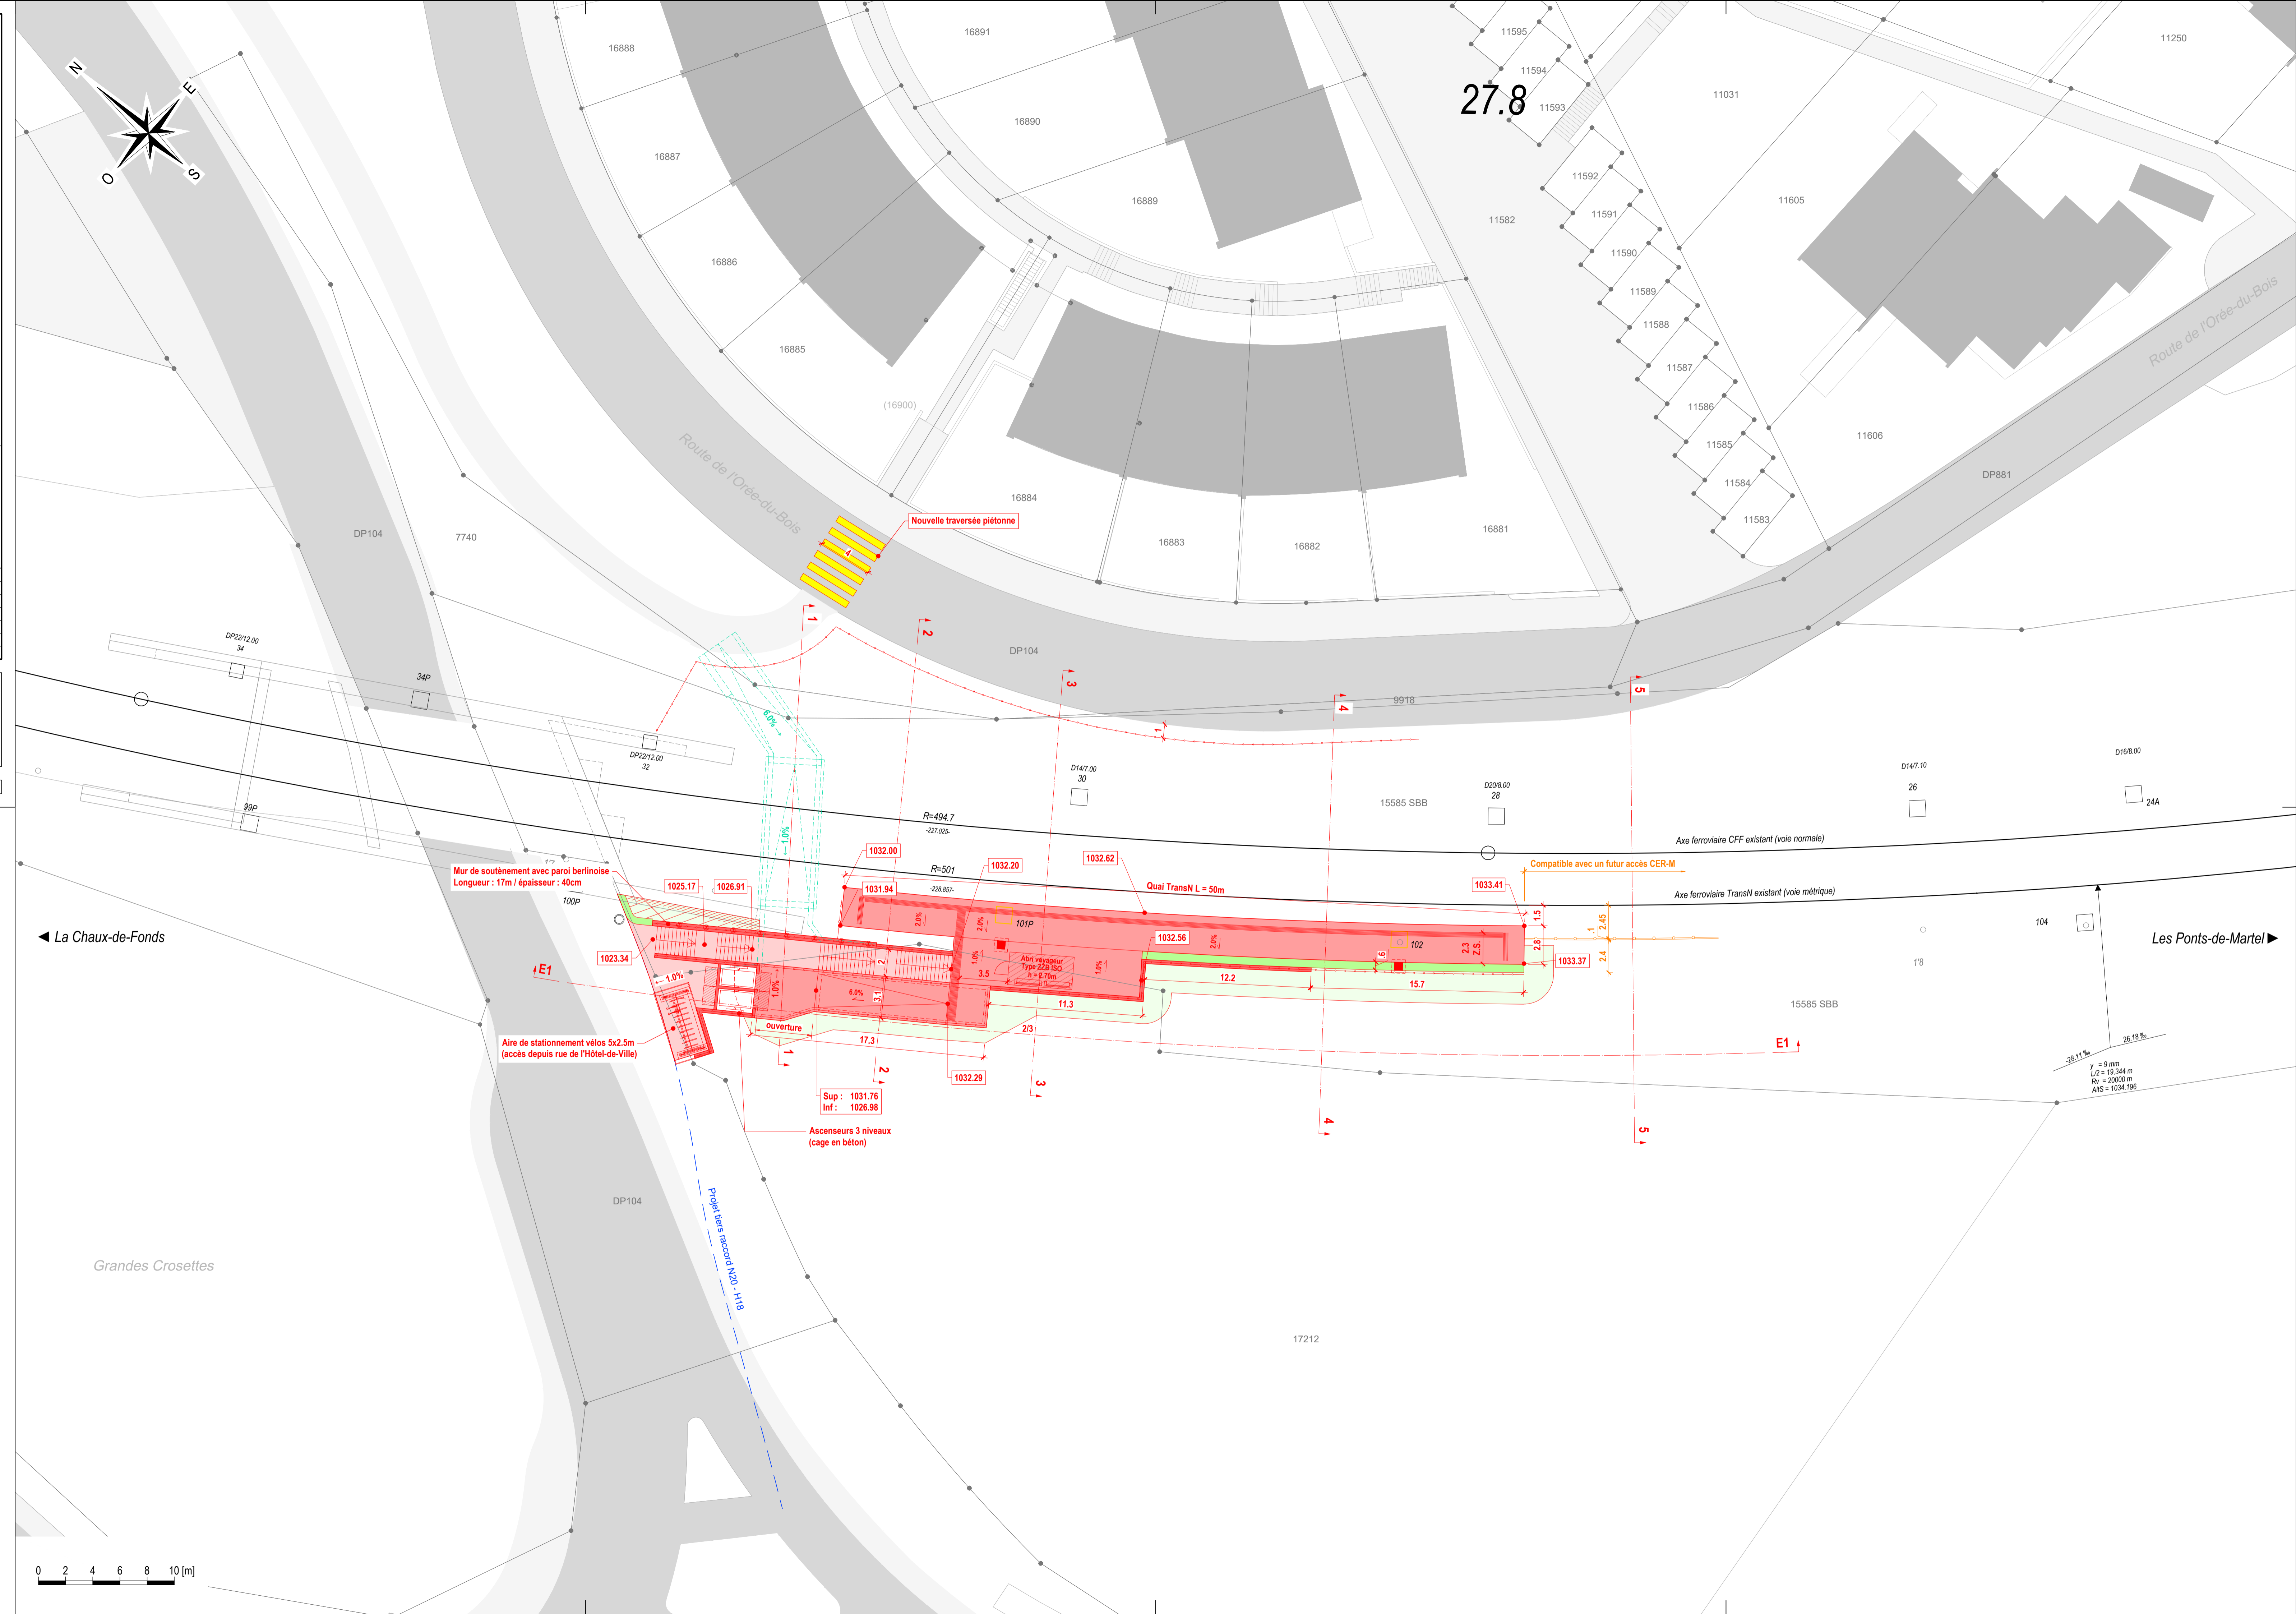

Service des transports

Département du développement territorial et de l'environnement



RÉPUBLIQUE ET CANTON DE NEUCHÂTEL

Nouvelle halte ferroviaire de Malakoff

Variante avec palier d'ascenseur intermédiaire

Elévation du futur quai et de son accès

Elévation E1


DOSSIER : 155228

PLAN N° : 113

FORMAT : 126 x 29.7 cm

ECHELLE : 1:100

Avant-projet

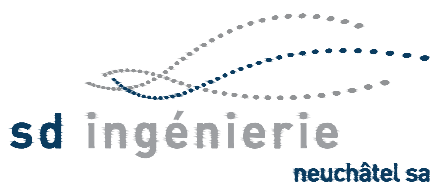

Rue du Chasselas 1
Tel. +41 32 843 01 00
sd@sdne.ch

CH - 2034 Peseux
Fax. +41 32 843 01 03
www.sdne.ch

DATE	DESS.	CONTR.	MODIFICATIONS
03.10.2023	DVI	DJ	Version initiale
A			
B			
C			
D			
E			

REMARQUES DIVERSES

L'UTILISATEUR DE CE PLAN EST TENU DE VÉRIFIER L'EMPLACEMENT DES CONDUITES ET CANALISATIONS AUPRÈS DES SERVICES CONCERNÉS AVANT TOUTES INTERVENTIONS.

Légende

- Nouvelle installation
- Installation supprimée
- Installation conservée
- Compatible avec variante PI

- Béton coupé
- Béton vue (1^{er} plan)
- Béton vue (2^{ème} plan)
- Béton vue (3^{ème} plan)
- Talus/zone verte

Remarques :

- Emplacement des profils et élévation en situation, voir plan n°101a_Plan de situation
- Profils en travers caractéristique, voir plan n°103a_Profils en travers caractéristiques
- La limite du toit rocheux représentée a été interprétée par l'ingénieur civil sur la base des sondages géotechniques réalisés.

Référence : 1020.00 m

Elévation E1

ECHELLE 1:100

