

Requérant de la demande :



Rue de l'Industrie 39
2300 - La Chaux-de-Fonds

P. Sandoz
Président

G. Meyer
Secrétaire

Plateforme de transfert rail-route "Bellevue" La Chaux-de-Fonds

Plan d'emprises: Acquisitions 1:500

Gestionnaire de l'infrastructure ferroviaire :




Rue du Général-Voirol 1
2710 - Tavannes

F. Bolliger
Directeur

O. Ammann
Ing. études et projets

Auteur du projet

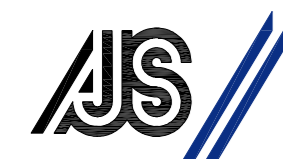

AJS Ingénierie et études SA
Rue de la Place d'Armes 5 - 2001 Neuchâtel
Tél. 022 720 01 00 - Fax 720 01 01
e-mail: ajs@ajs.ch
Service clients : 0800 820 010 serviceclients@ajs.ch

M. Robyr
Directeur

B. Giner
Chef de Projet

Modifications

Ind.	Dess.	Date	Visa
A	NGR	24.02.12	
B	NGR	18.02.12	
C	NPO	08.11.12	
D	NPO	21.11.12	
E	NPO	14.02.13	
F	NPO	16.04.13	
G	NPO	08.05.13	
H	NPO	13.05.13	
I			

Dess. : NPO

Visa : BGI

Format : 29.7x105

Date

24.01.2012


Plan no.

11866.000-1020

Légende:

- Emprises sur parcelles privées.
- Emprises sur domaine public cantonal.
- Emprises sur domaine public C.J.
- Convention d'utilisation du domaine public cantonal.

Situation 1:500

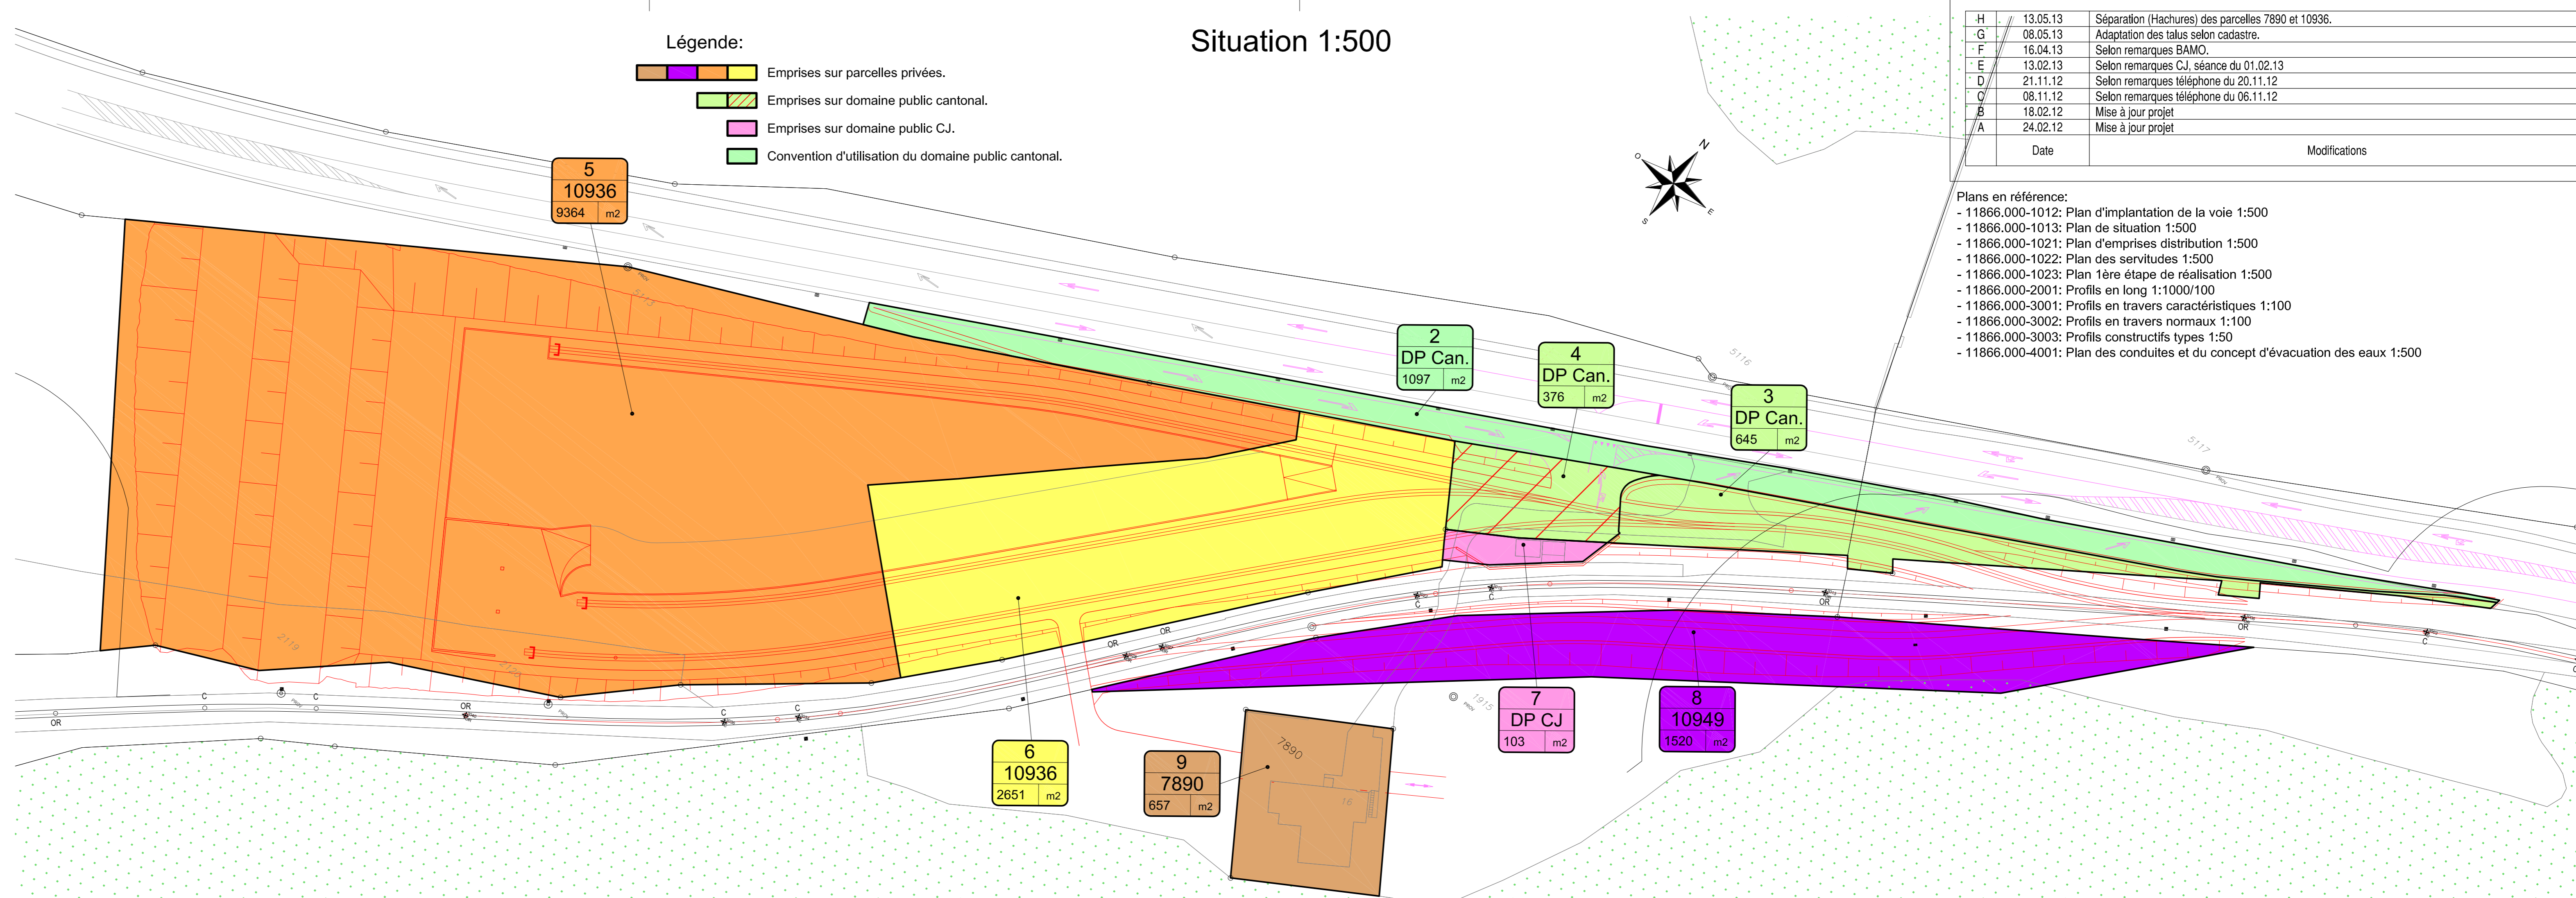

Date	Modifications
H 13.05.13	Séparation (Hachures) des parcelles 7890 et 10936.
G 08.05.13	Adaptation des talus selon cadastre.
F 16.04.13	Selon remarques BAMO.
E 13.02.13	Selon remarques C.J. séance du 01.02.13
D 21.11.12	Selon remarques téléphone du 20.11.12
C 08.11.12	Selon remarques téléphone du 06.11.12
B 18.02.12	Mise à jour projet
A 24.02.12	Mise à jour projet

- Plans en référence:
- 11866.000-1012: Plan d'implantation de la voie 1:500
 - 11866.000-1013: Plan de situation 1:500
 - 11866.000-1021: Plan d'emprises distribution 1:500
 - 11866.000-1022: Plan des servitudes 1:500
 - 11866.000-1023: Plan 1ère étape de réalisation 1:500
 - 11866.000-2001: Profils en long 1:1000/100
 - 11866.000-3001: Profils en travers caractéristiques 1:100
 - 11866.000-3002: Profils en travers normaux 1:100
 - 11866.000-3003: Profils constructifs types 1:50
 - 11866.000-4001: Plan des conduites et du concept d'évacuation des eaux 1:500