LA CHAUX/DE/FONDS
MÉTROPOLE HORLOGÈRE
UHRENMETROPOLE
METROPOLI OROLOGIERA
WATCHMAKING METROPOLIS

Rapport du Conseil communal relatif à la constitution d'une servitude de limite fictive de gabarit sur le bien-fonds n° 18393 du cadastre de La Chaux-de-Fonds, propriété communale, au profit du bien-fonds n° 17963 du même cadastre

Annexe A

Situation générale

Echelle:
0 10 20 40
mètres

Auteur: Service géomatique
Date: 27.02.2014
Format: A4

Plan établi sur la base des données de la mensuration officielle du 10.02.2014, complétées par le Service géomatique
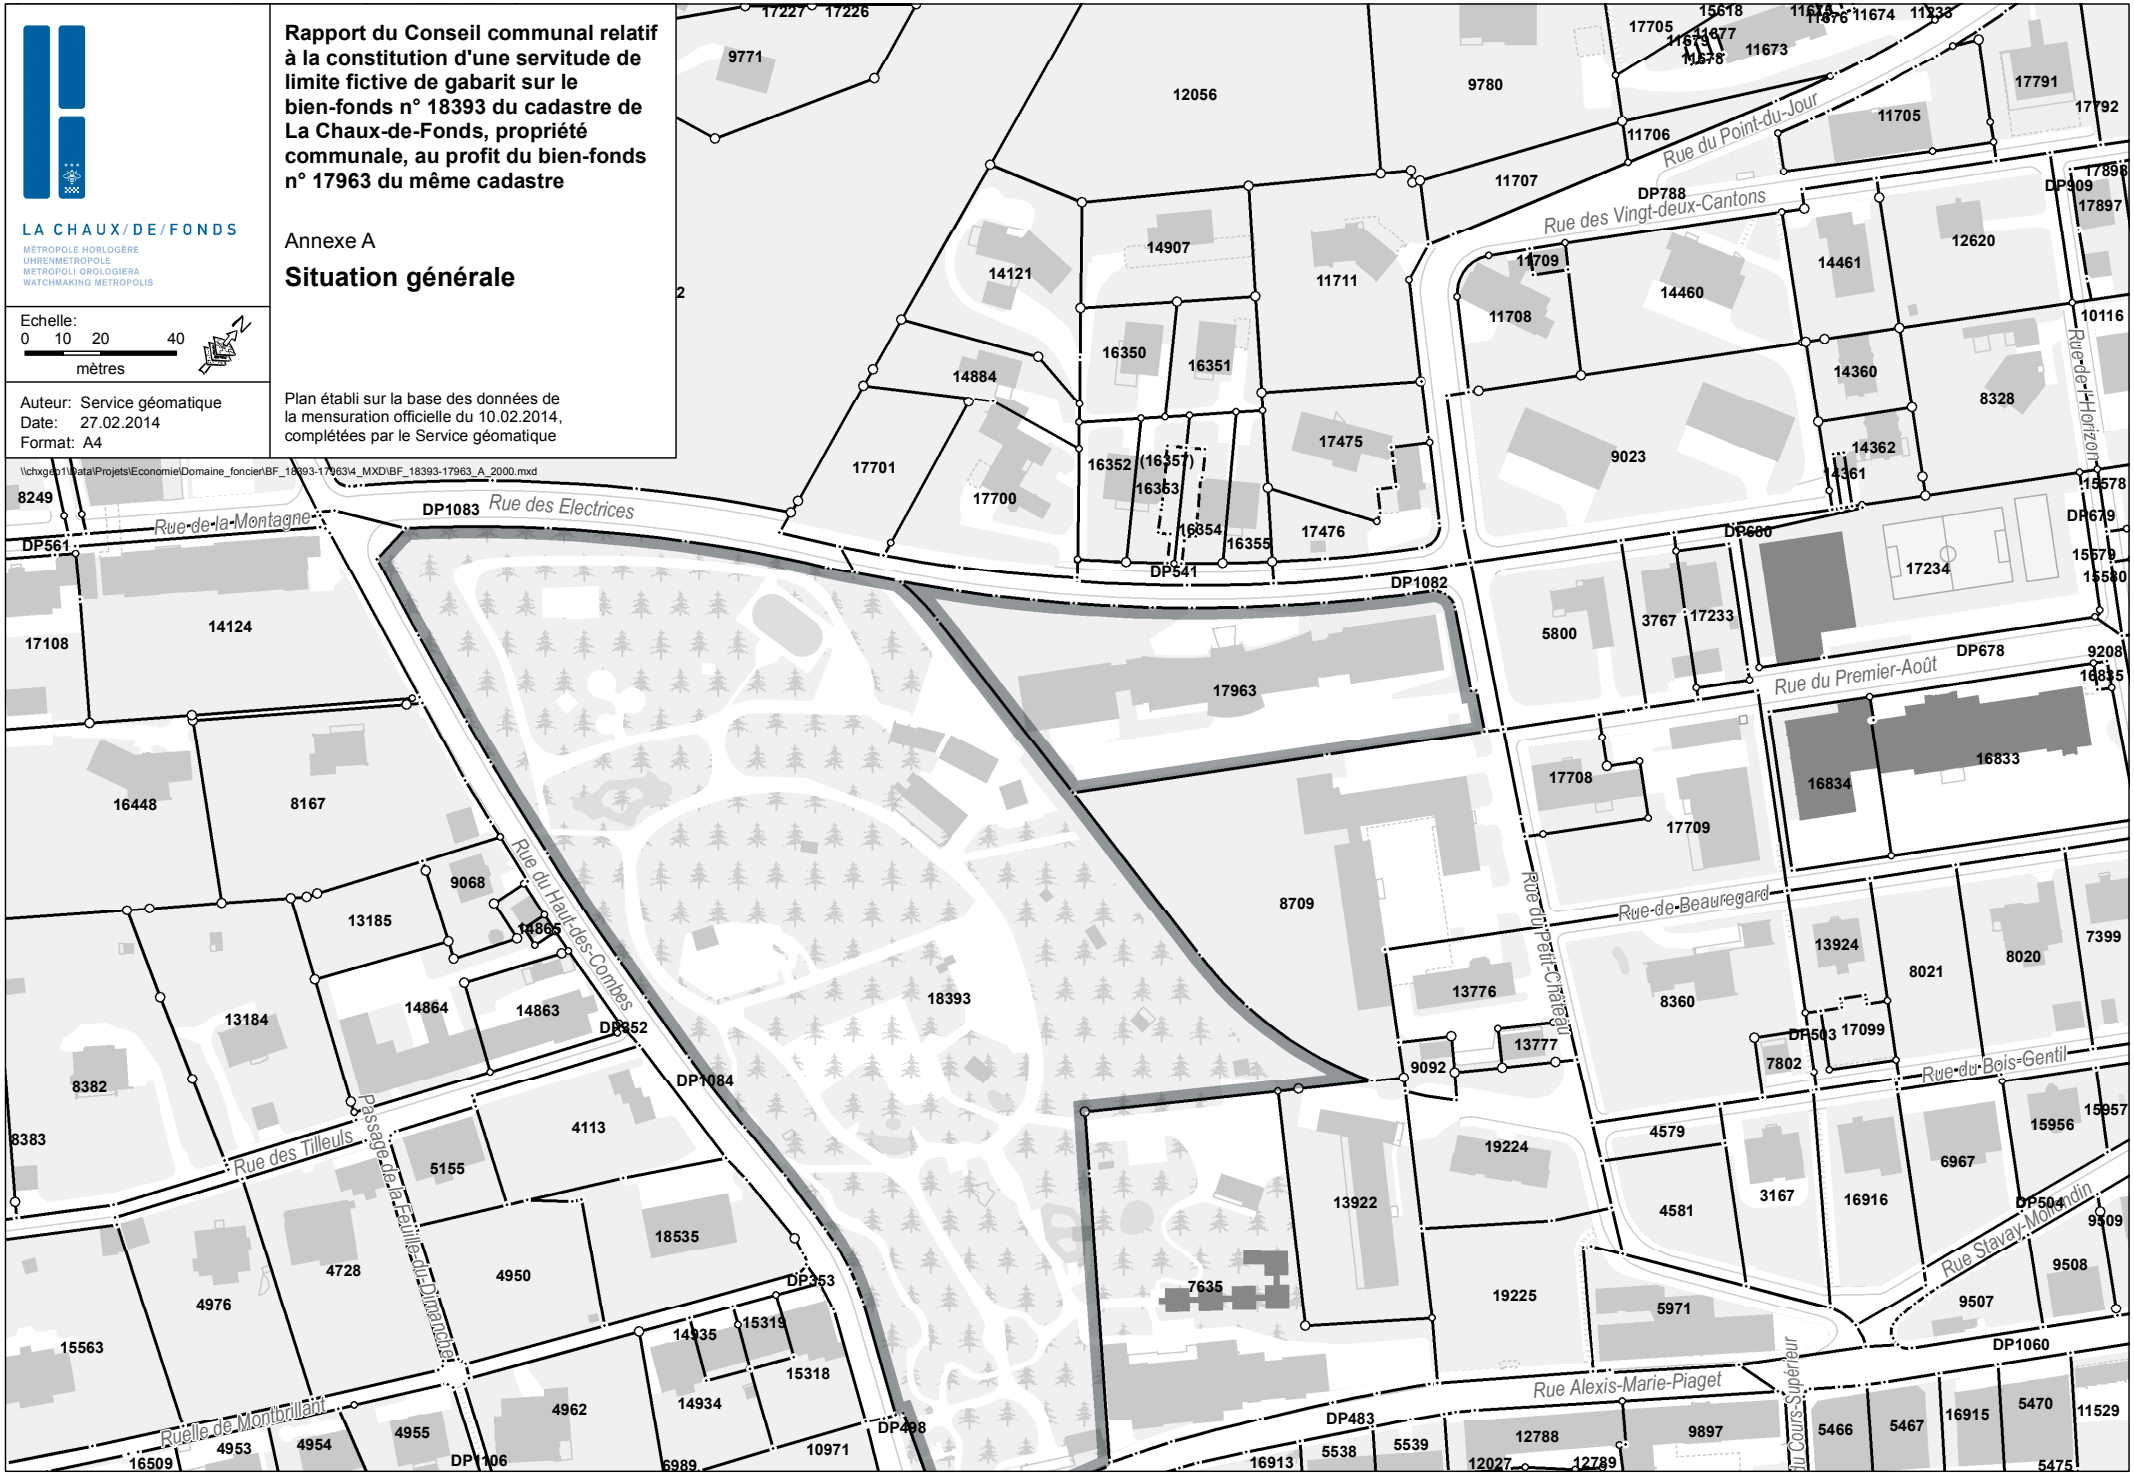
\\chxgeo1\Data\Projets\Economie\Domaine_foncier\BF_18393-17963\4_MXD\BF_18393-17963_A_2000.mxd