


Nombre d'incinérations et d'inhumations

Année	Incinérations								Inhumations				
	Nombre total	Domicile Externe			Domicile La Chaux-de-Fonds				Domicile La Chaux-de-Fonds			Domicile externe	
		Prix CHF	Nombre	% incinérations	Prix CHF	Nombre	% incinérations	% décès	Prix CHF	Nombre	% décès	Prix CHF	Nombre
2004	751	398.00	394	52.46	199.00	357	47.53	92.48	Gratuit	29	7.51	1036.00	1
2005	783	404.00	444	56.70	202.00	339	43.29	92.62	Gratuit	27	7.37	1051.00	1
2006	843	432.00	459	54.44	216.00	384	45.55	90.78	Gratuit	39	9.21	1065.00	4
2007	852	432.00	526	61.73	216.00	326	38.26	92.09	Gratuit	28	7.90	1065.00	4
2008	801	436.00	489	61.04	218.00	312	38.95	90.96	Gratuit	31	9.03	1081.00	2
2009	975	444.00	651	66.77	222.00	324	33.23	91.27	Gratuit	31	8.73	1103.00	3
2010	1025	444.00	680	66.34	222.00	345	33.66	90.55	Gratuit	36	9.45	1103.00	2



Commentaires :

Les éléments statistiques ci-dessus révèlent une certaine stabilité de la proportion entre les inhumations et les incinérations des défunts domiciliés sur le territoire de la Ville de La Chaux-de-Fonds.


On peut également constater une nette progression des activités de crémation, particulièrement en raison de l'accroissement du nombre des défunts en provenance de l'extérieur de la ville, notamment du canton du Jura.

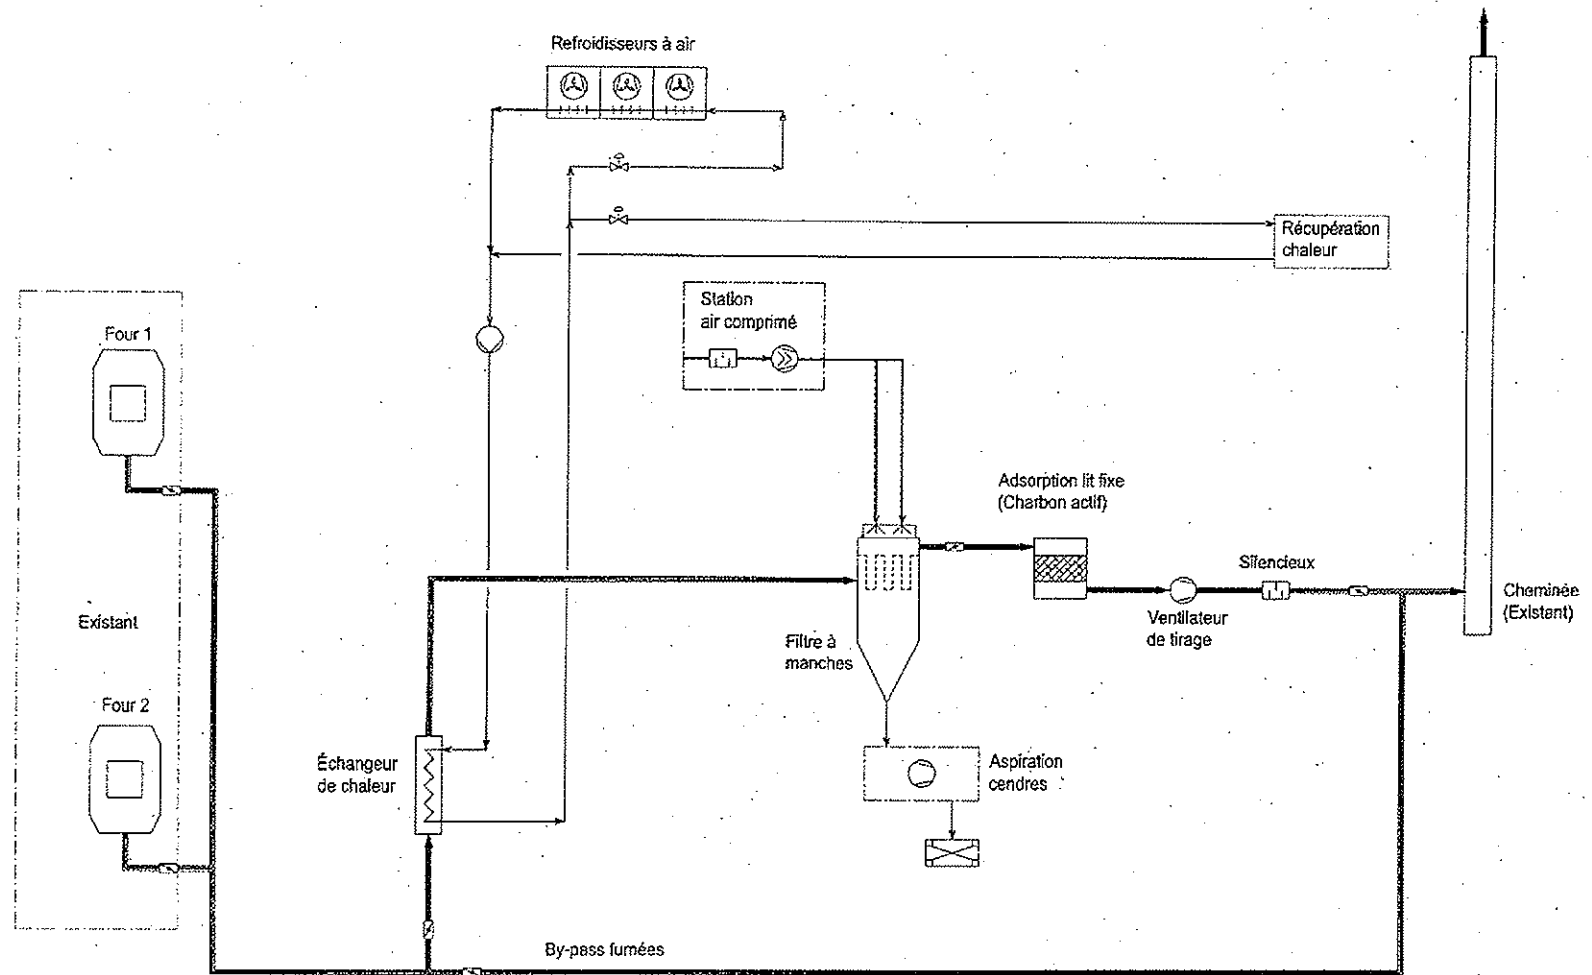

0		10 11 2013		M1	M2	10074055032
Titre	Service	Etat	Objet	Description		

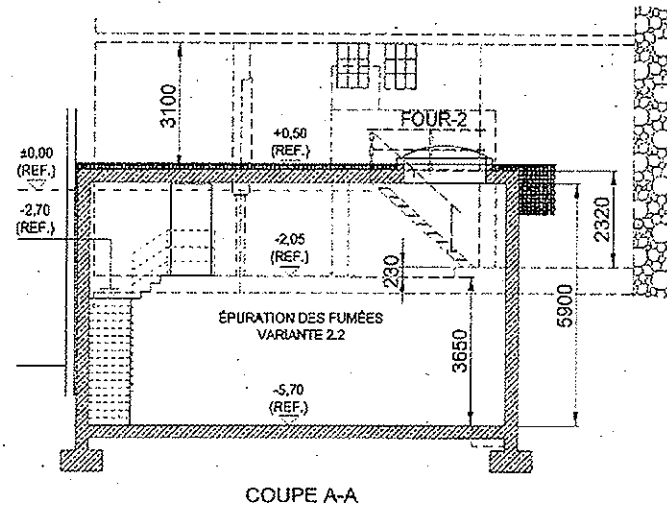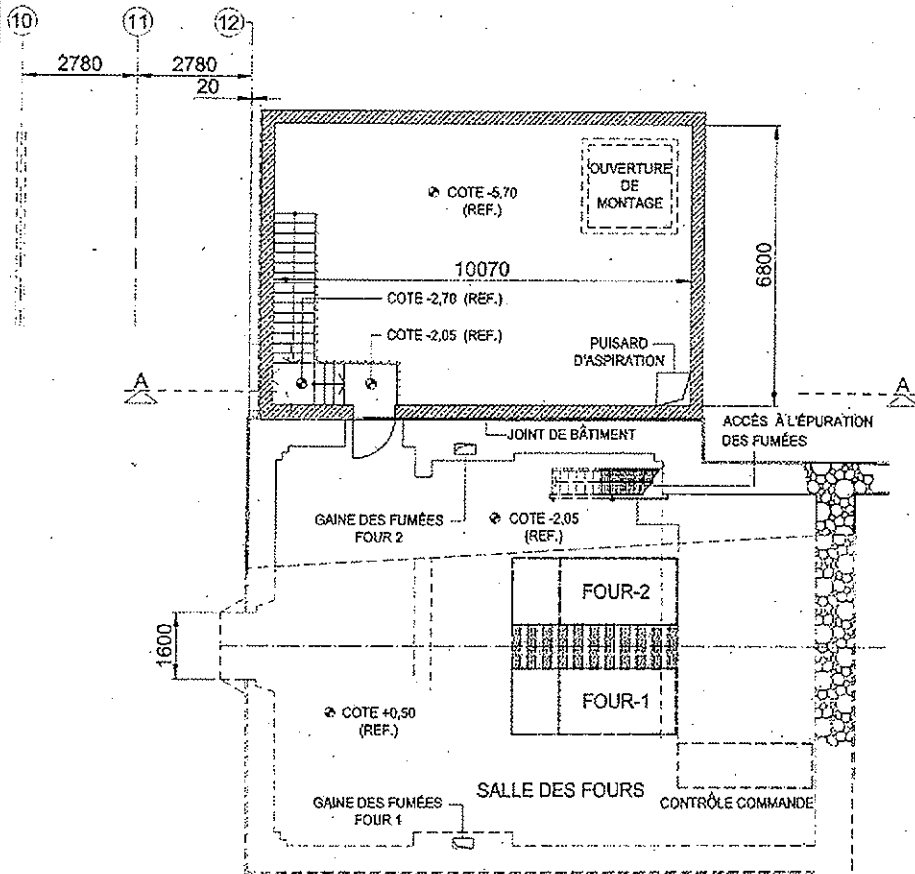

CENTRE FUNÉRAIRE PLAN DE SITUATION VARIANTE 2.2 VUE D'ENSEMBLE / COUPE				
Bauprojekt Villa de la Chaux-de-Fonds				19960-14-103

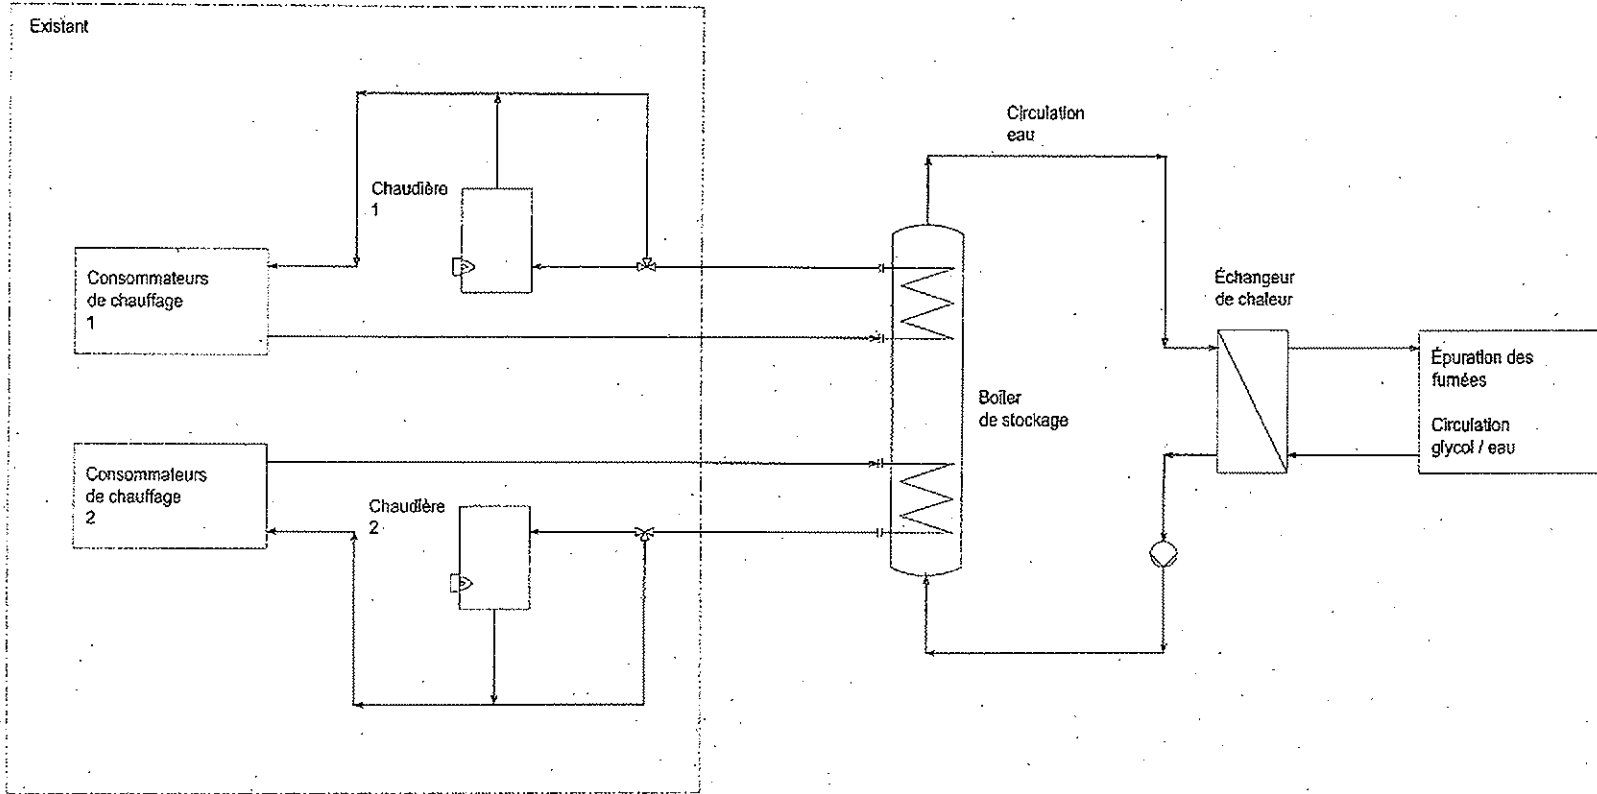

Centre Funéraire		Récupération de chaleur		Intégration des chauffages existants				19980-V-01-013	
Ville de la Chaux-de-Fonds									