



Entrée technique



Toboggan trois pistes / 2017



Bassin nageurs et non-nageurs variante inox



Bassin non-nageurs variante Myrtha



Filtre à diatomée




Solarium




Plongeurs 3/5/10m



Courant

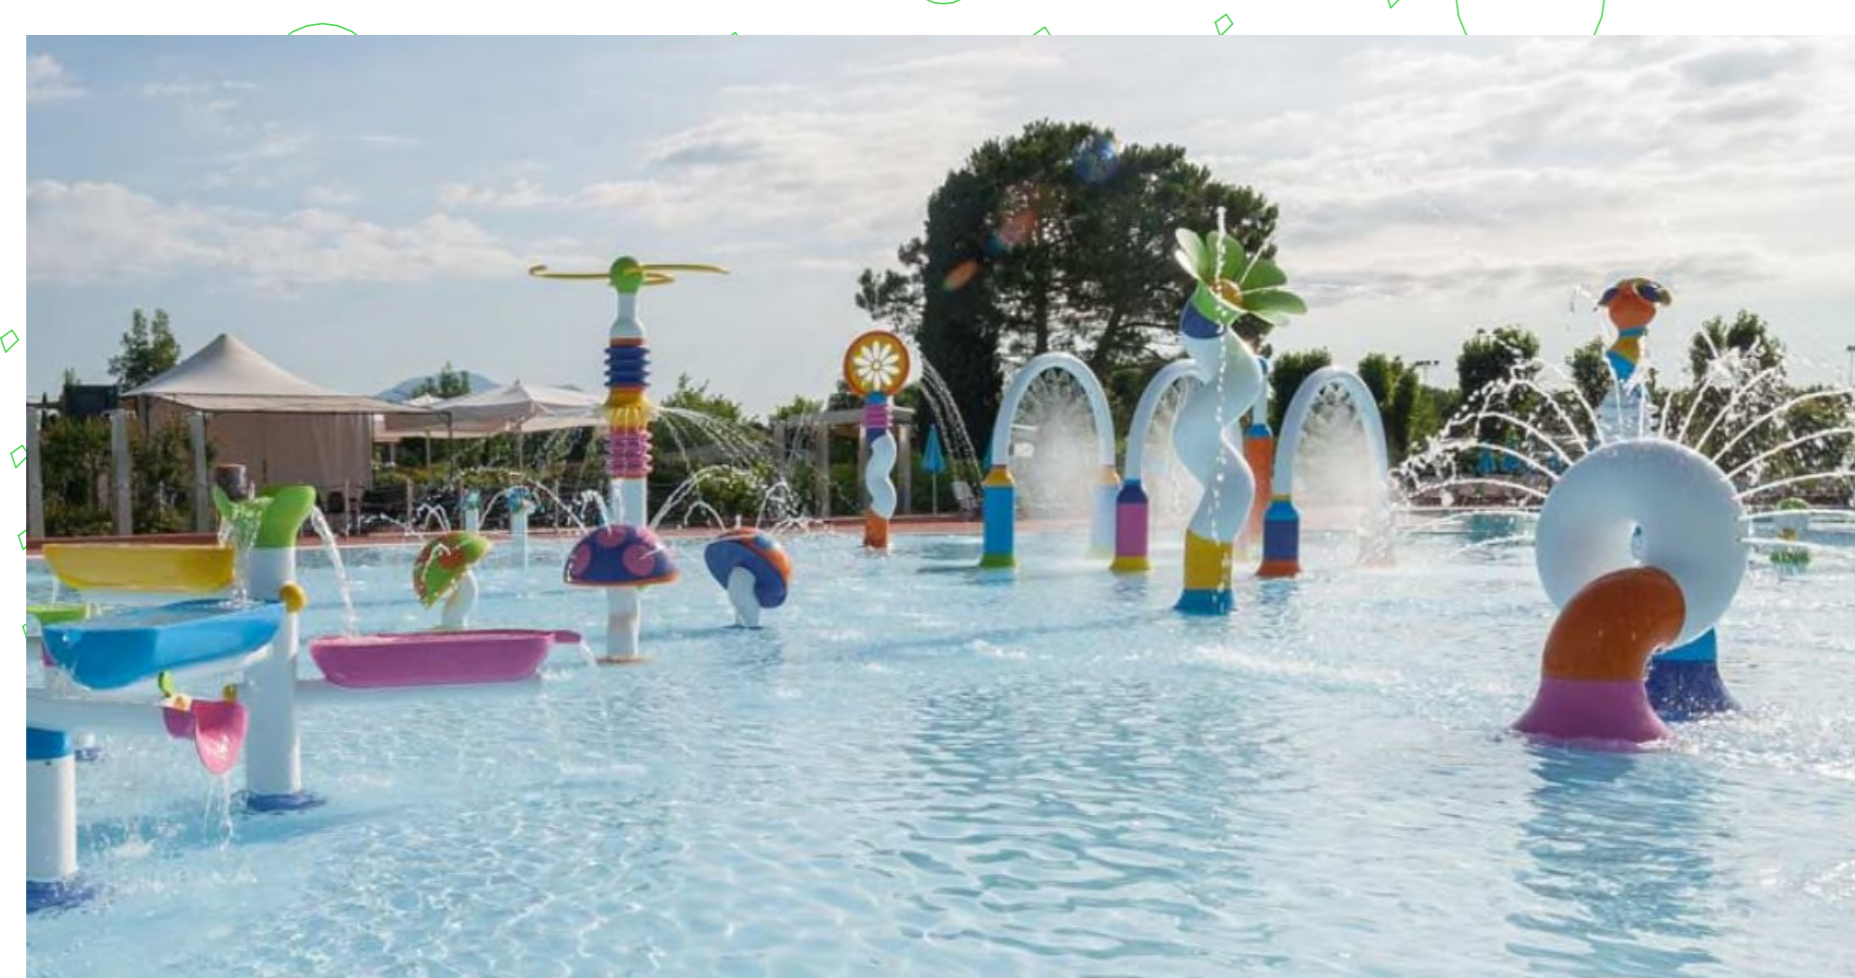

Patageoire variante Myrtha

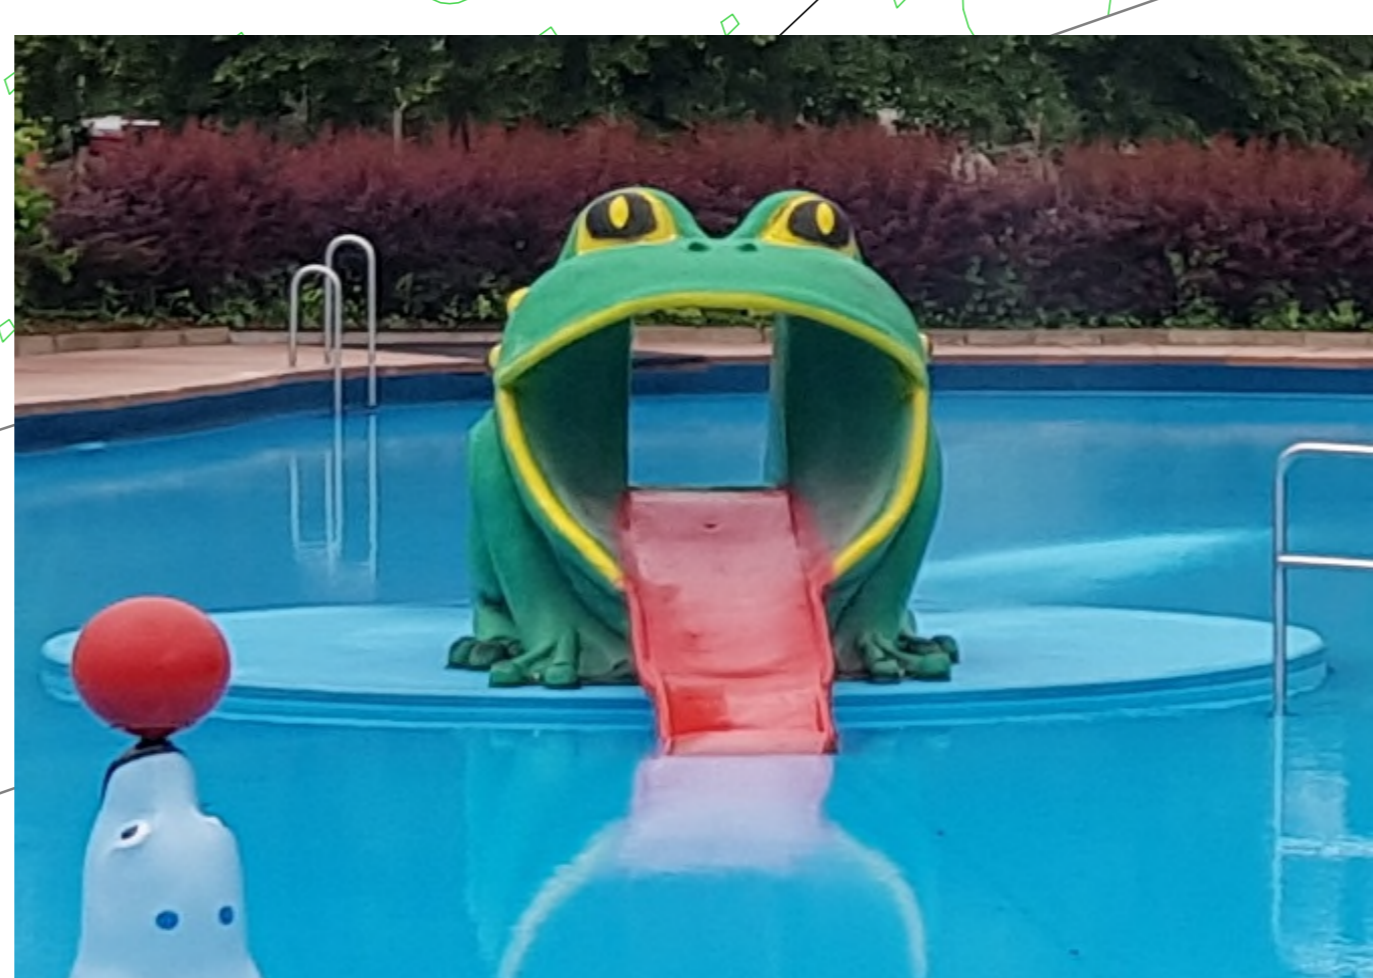


Attraction d'eau (Grenouille) ou autre



Attraction d'eau



Vestiaires / WC / Douches - Rénovation en 2018

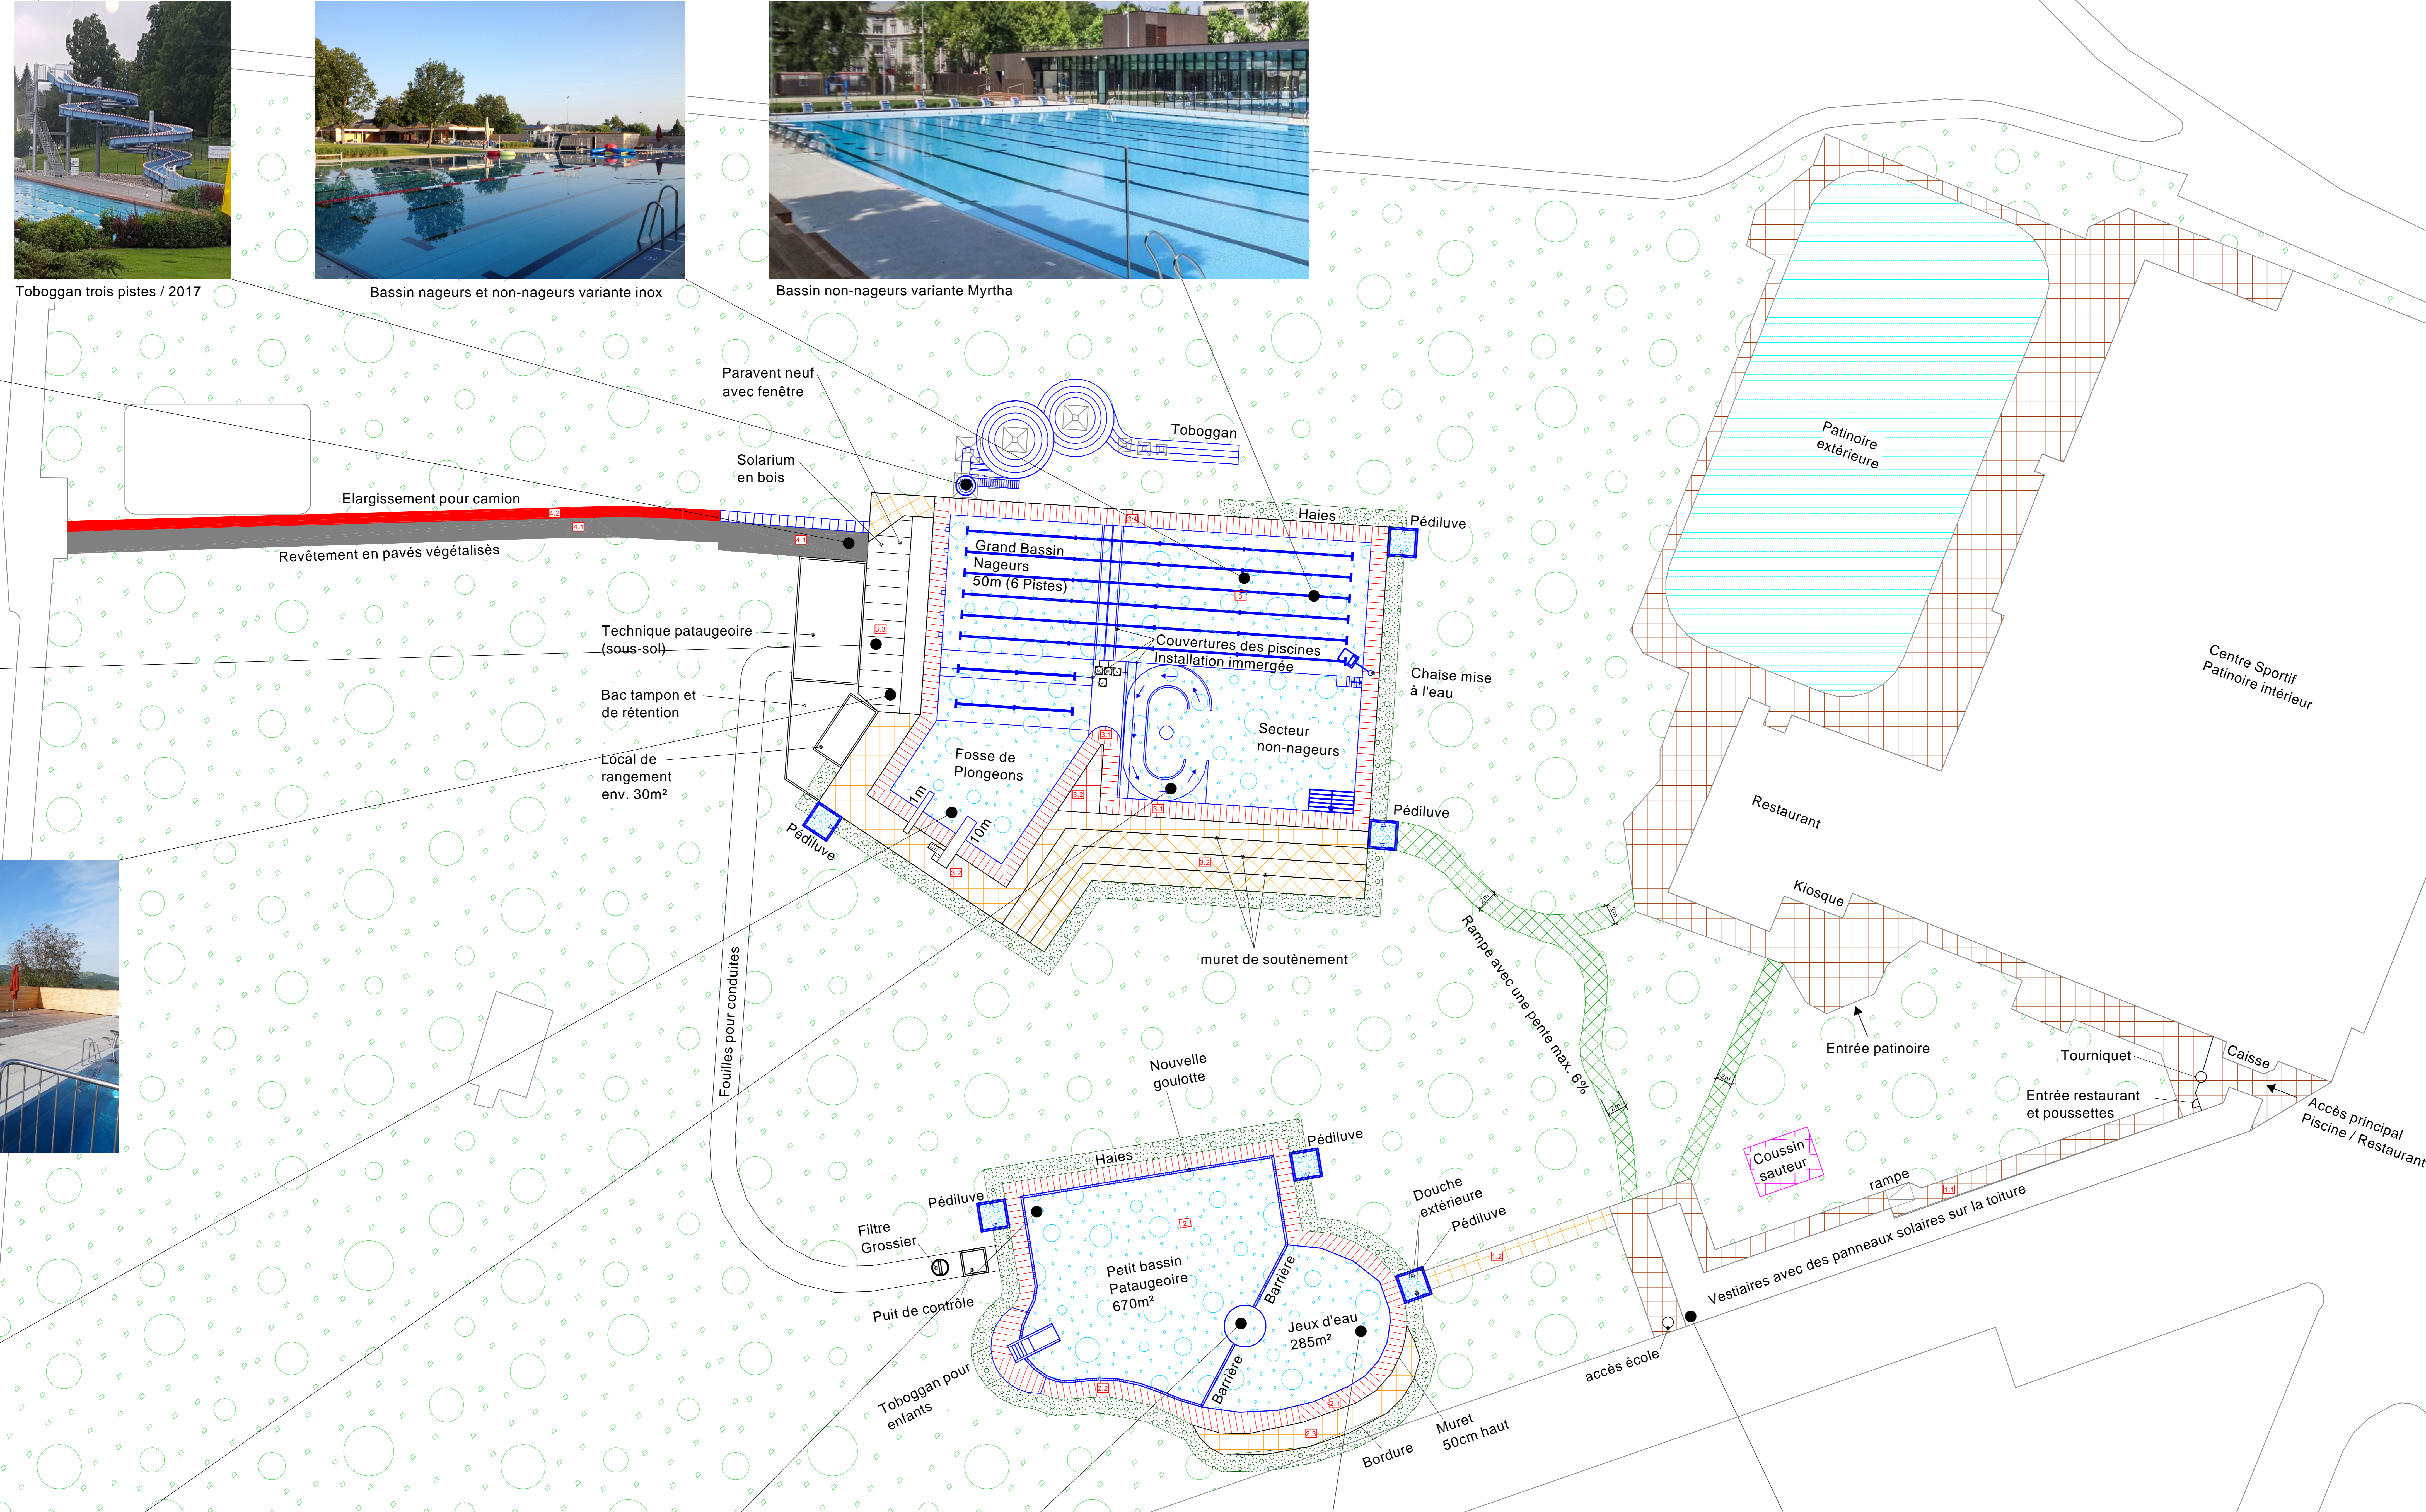

- Légende**
- 1 Vestiaires, douches, WC
 - 2 Revêtement existant 200m² / 80m² gazon / 80m² vestiaires
 - 3 Revêtement neuf 60m² / 30m² gazon / 25m² vestiaires
 - 4 Petit bassin (patageoire)
 - 5 Dalles courbes de la patageoire 100m² / 60m² haie
 - 6 Dalles droites de la patageoire 180m² / 115m² haie
 - 7 Plage en béton de la patageoire 95m² / 55m² haies
 - 8 Grand bassin
 - 9 Dalles droites du grand bassin 110m² / 60m² haie
 - 10 Dalle béton du grand bassin 550m² / 110m² haie
 - 11 Plage en bois 120m²
 - 12 Technique
 - 13 Technique bassin 120m²
 - 14 Accès local technique 250m² (existant)
 - 15 Accès local technique 110m² (élargissement)

L			
K			
J			
I			
H			
G			
F			
E			
D	14.09.2019	révisé	Modification local technique patageoire
C	24.09.2019	révisé	selon correction de 17.09.2019
B	13.09.2019	révisé	selon direction du 10.09.2019
A	20.08.19	révisé	selon direction du 10.08.2019
Int	01/19	mise	Pa/Clx/ modification

projet
**Piscine en plein-air des Mélèzes
La Chaux-de-Fonds**

contenu de plan
Plan photos

N° de projet
1248

format
D 147 x 90

échelle
1:250

Avant-projet

Kanewischer
Kanewischer Ingenieure Conseils SA
Rue Gélèze, CH-1600 Yverdon-les-Bains
T +41 24 655 11 11
info@kanewischer.ch
kanewischer.ch
Une entreprise du groupe Kanewischer