


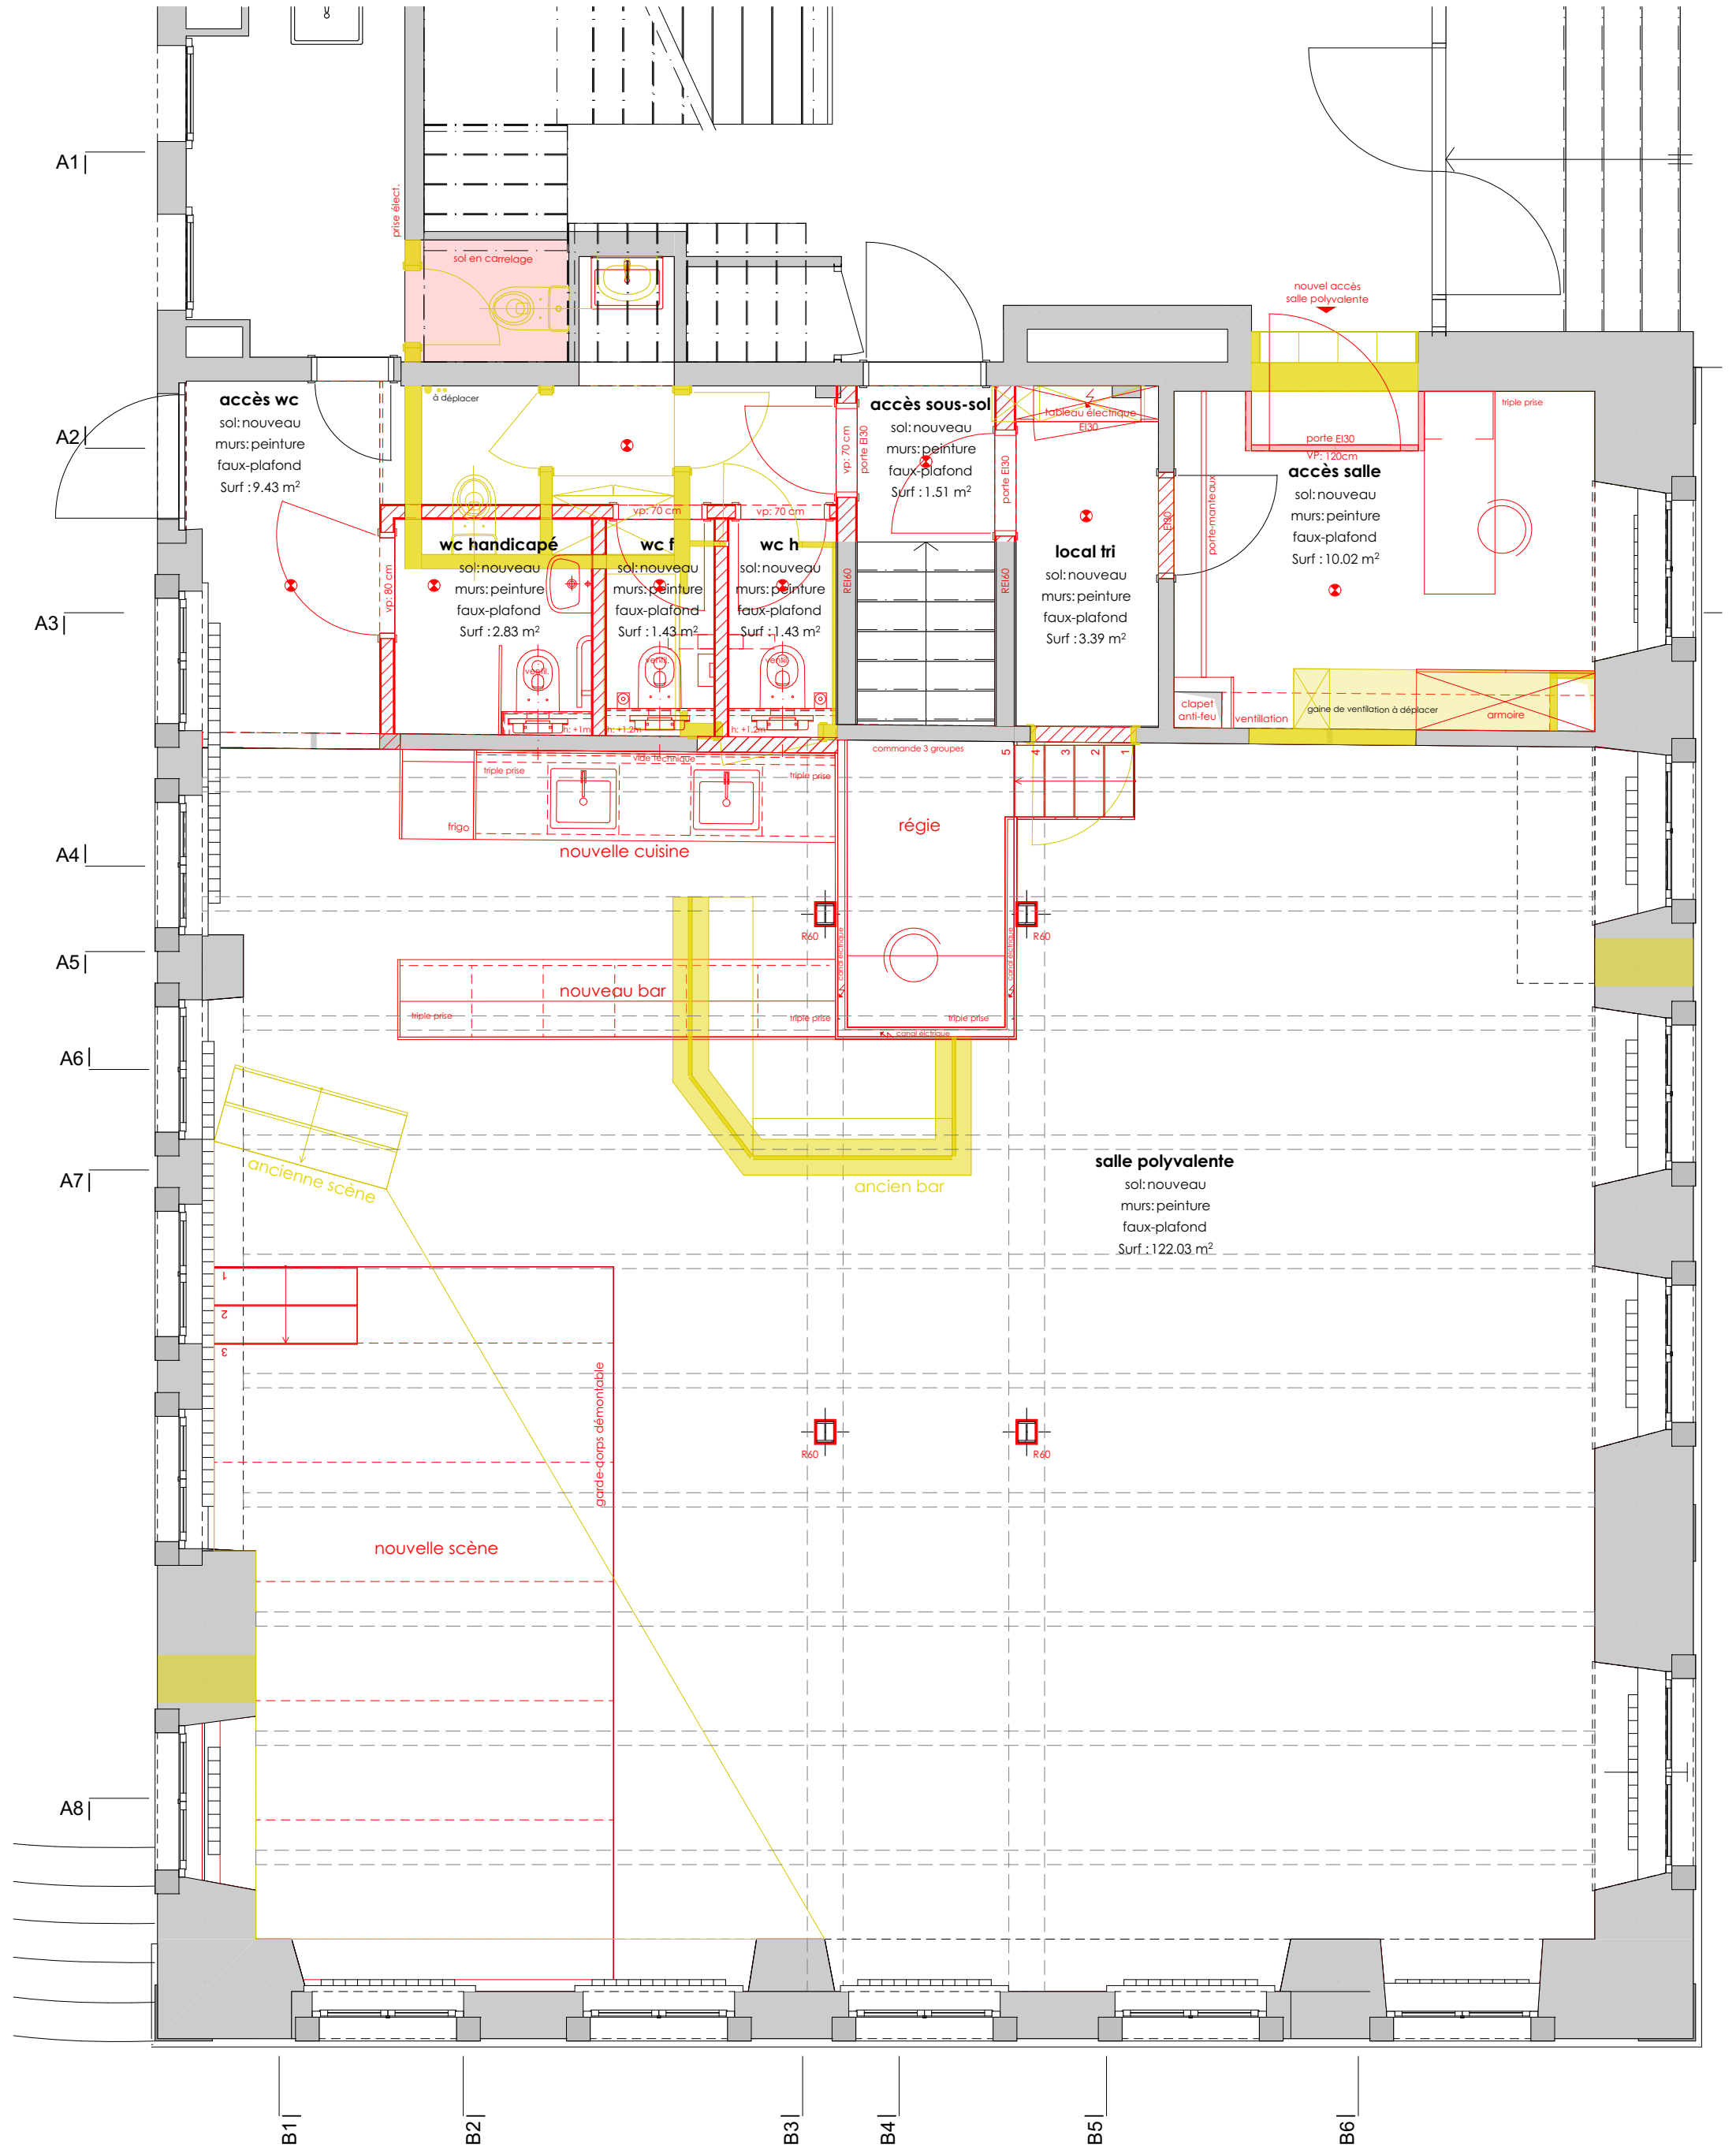

P:\PubVCH\SBL\09_TPA\1_Admin_Public\Serre 12-Car\S12-2020_Salle polyvalente\PLN\200309_Serre_12_salle_polyvalente_plans.pln

SERVICE DES BÂTIMENTS ET DU LOGEMENT

Rue de la Serre 23 / 2300 La Chaux-de-Fonds / tél. +41 32.967.64.73
batimentslogement.vch@ne.ch / www.chaux-de-fonds.ch



Architecte: AS
Développement:
Mise à jour:

Service de la Jeunesse - Rue de la Serre 12
2300 - La Chaux-de-Fonds
Salle polyvalente au rez-de-chaussée

Rez de chaussée
SCENARIO 1
PROJET

Date: 06.07.2020
Echelle: 1:50
Format: A3
N° du plan: P01

- Légende:
- Existant
 - A démolir
 - A construire