










→ U01 - Sous-sol		1:200
A-3-P-U01	02.06.2025	A3
Beau-Site 30 - Parcelle n° 17209 - La Chaux-de-Fonds		
 MOREL ROTH ARCH. / SUR LA CLUSE 1 / 2300 LA CHAUX-DE-FONDS WWW.MORELROTH.CH / INFO@MRARCH.CH / +41 (0)44 599 79 70		 ± 0.00 = 1031.00 m alt.



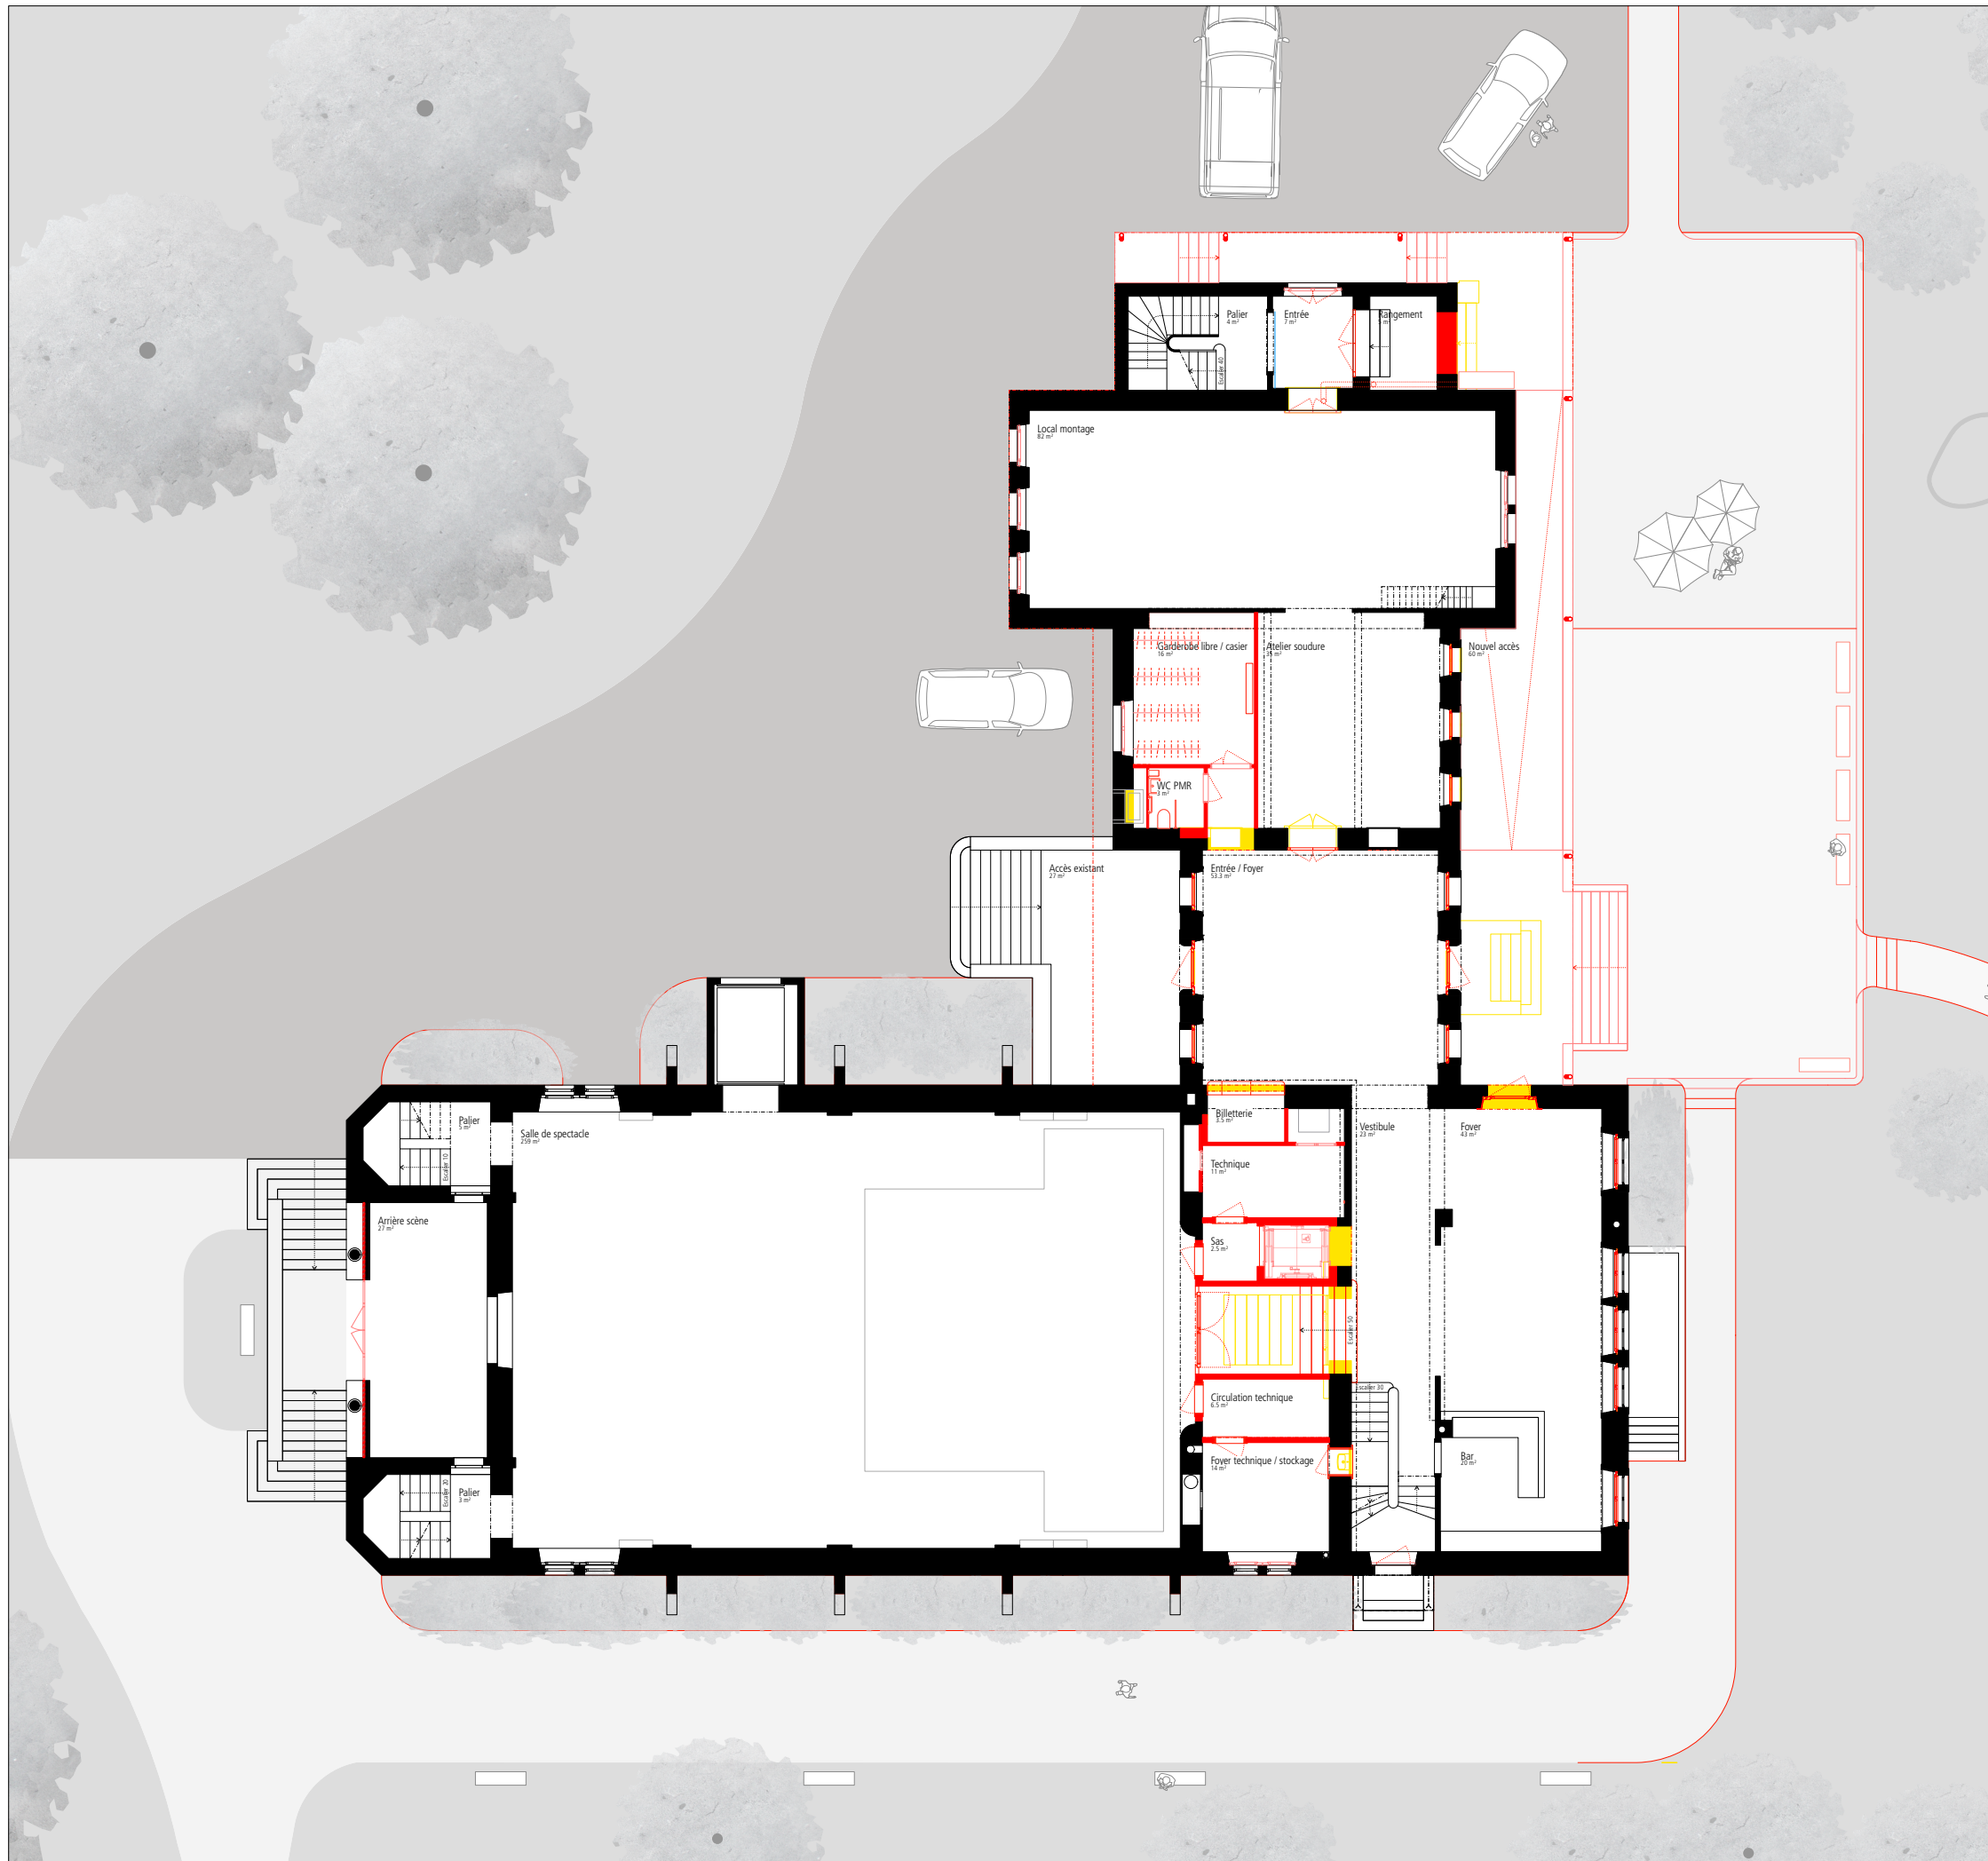

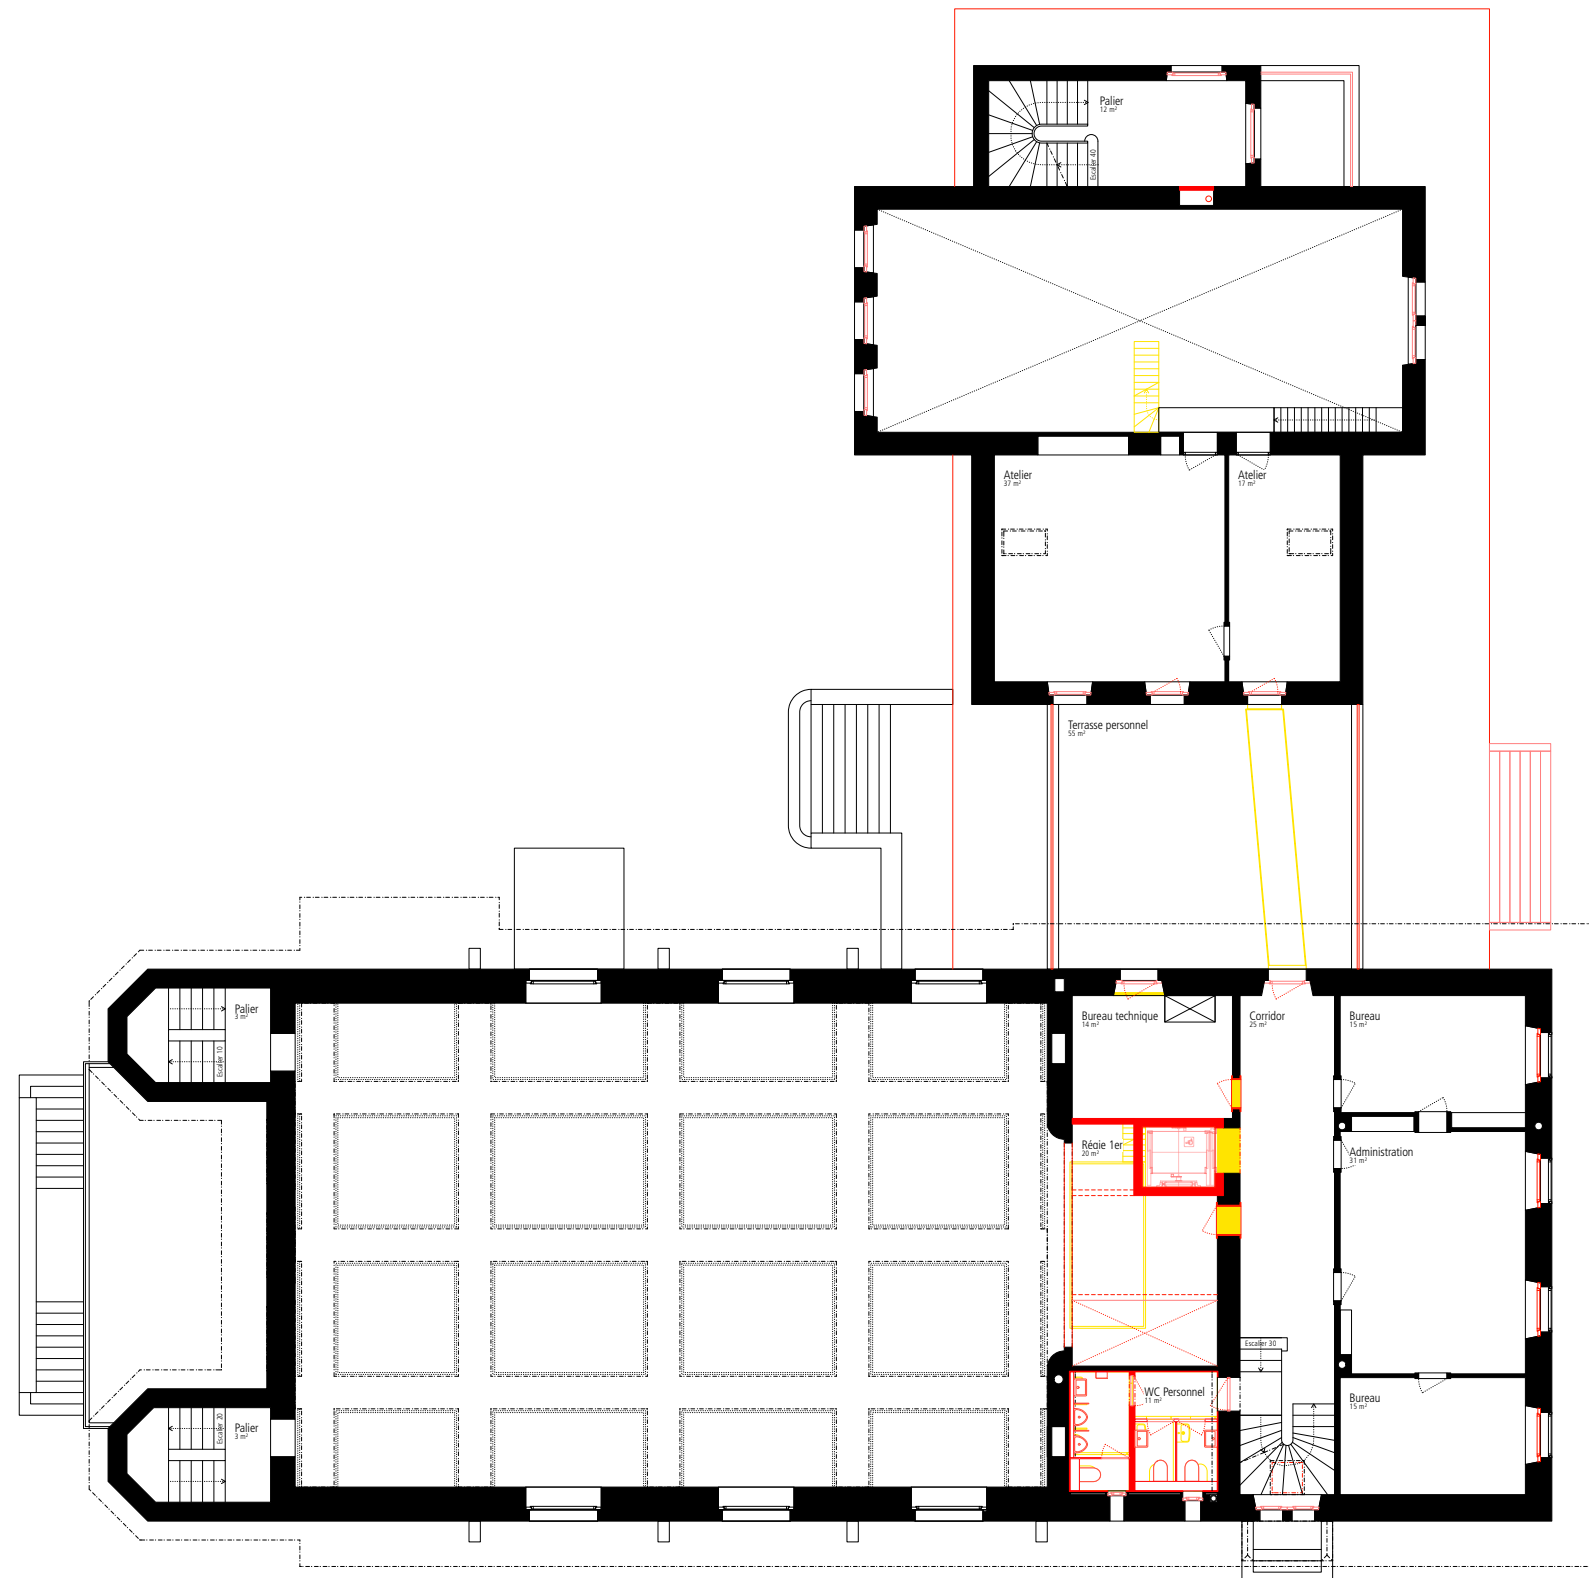
→ E00 - Rez-de-chaussée		1:200
A-3-P-E00	02.06.2025	A3
Beau-Site 30 - Parcelle n° 17209 - La Chaux-de-Fonds		
 MOREL ROTH ARCH. / SUR LA CLUSE 1 / 2300 LA CHAUX-DE-FONDS WWW.MORELROTH.CH / INFO@MRARCH.CH / +41 (0)44 599 79 70		 ± 0.00 = 1031.00 m alt.



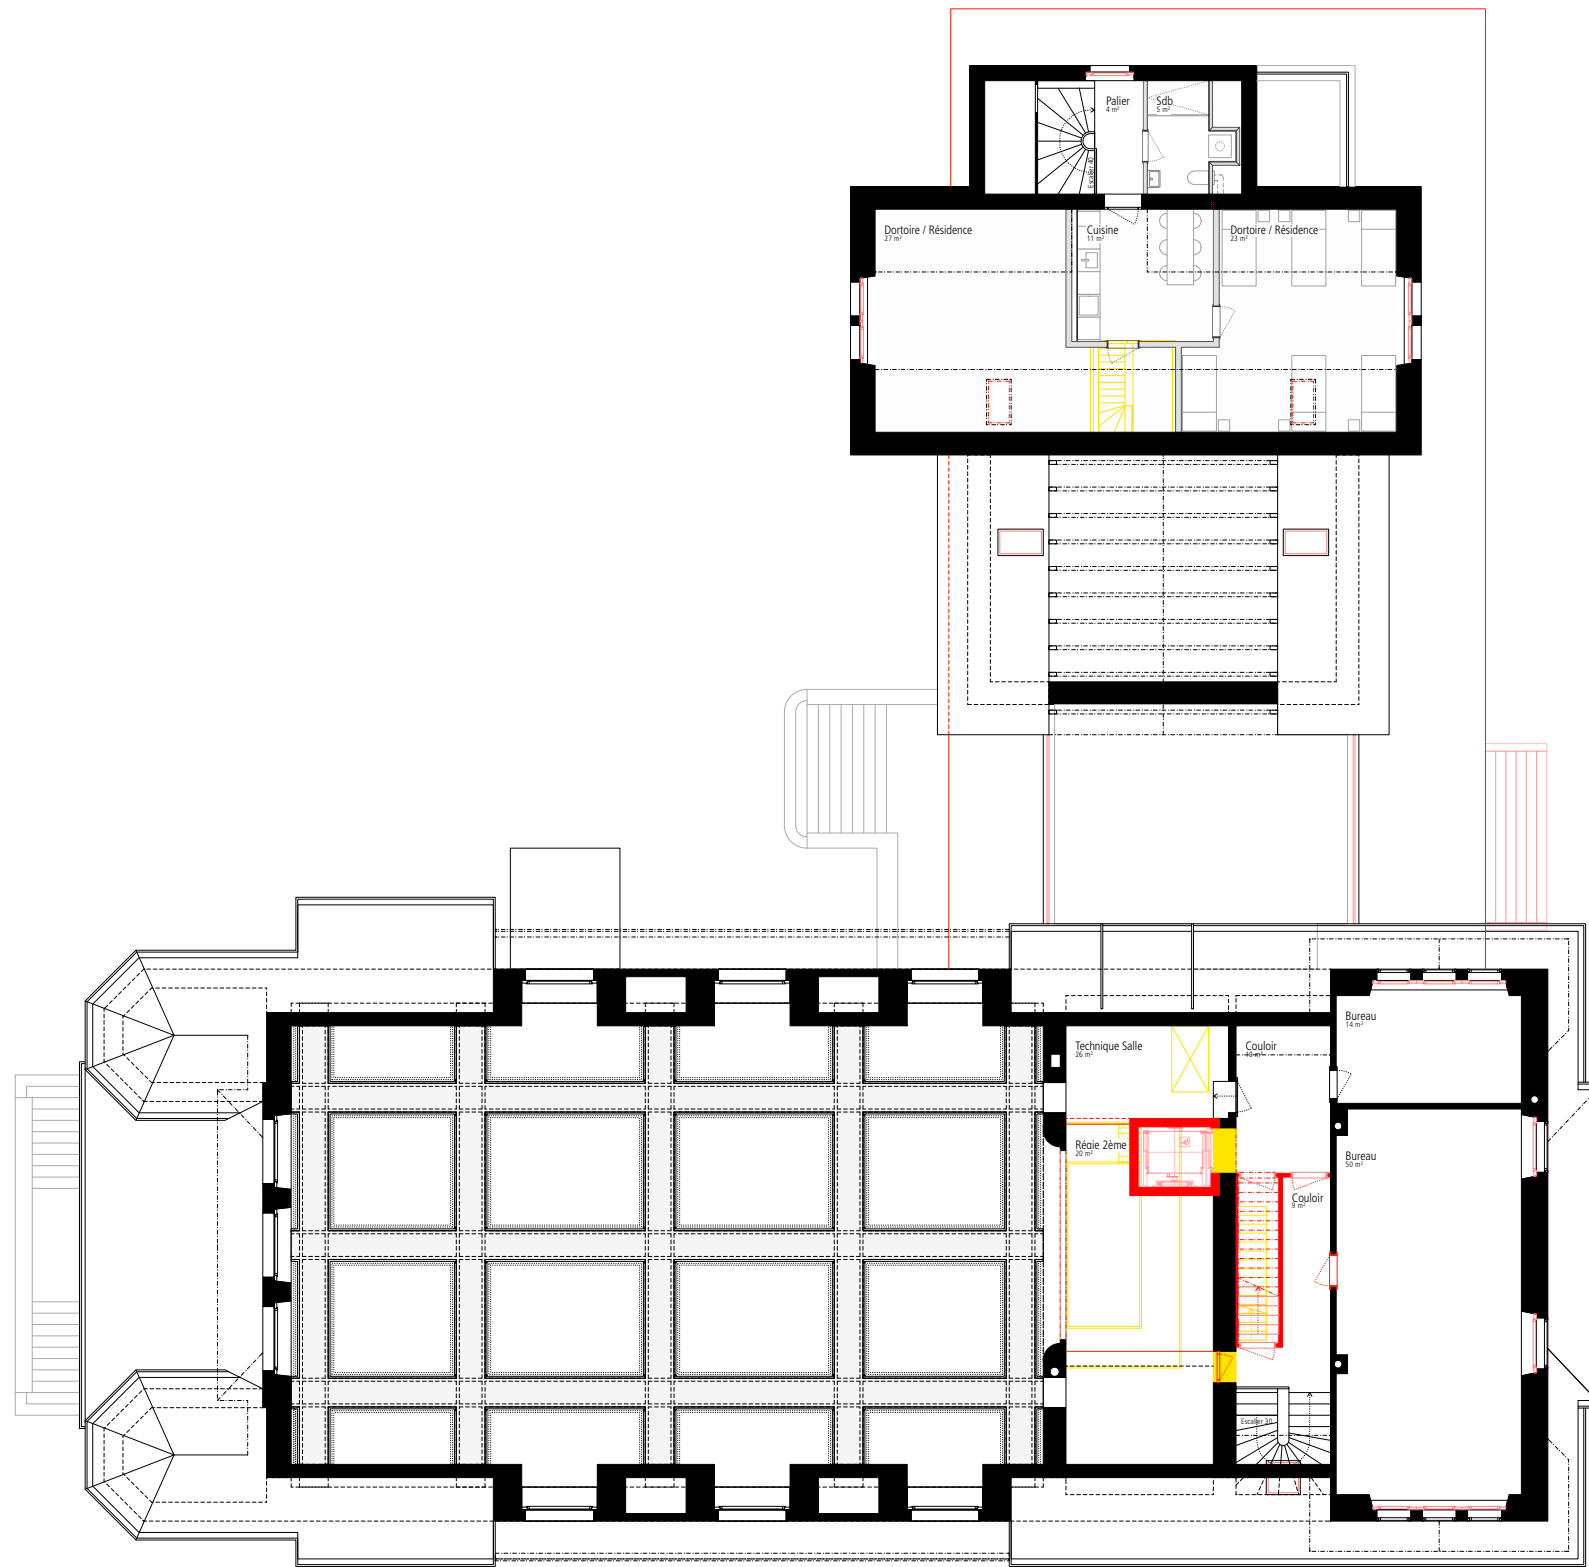


→ E01 - 1er étage		1:200
A-3-P-E01	02.06.2025	A3
Beau-Site 30 - Parcelle n° 17209 - La Chaux-de-Fonds		
 MOREL ROTH ARCH. / SUR LA CLUSE 1 / 2300 LA CHAUX-DE-FONDS WWW.MORELROTH.CH / INFO@MRARCH.CH / +41 (0)44 599 79 70		 ± 0.00 = 1031.00 m alt.

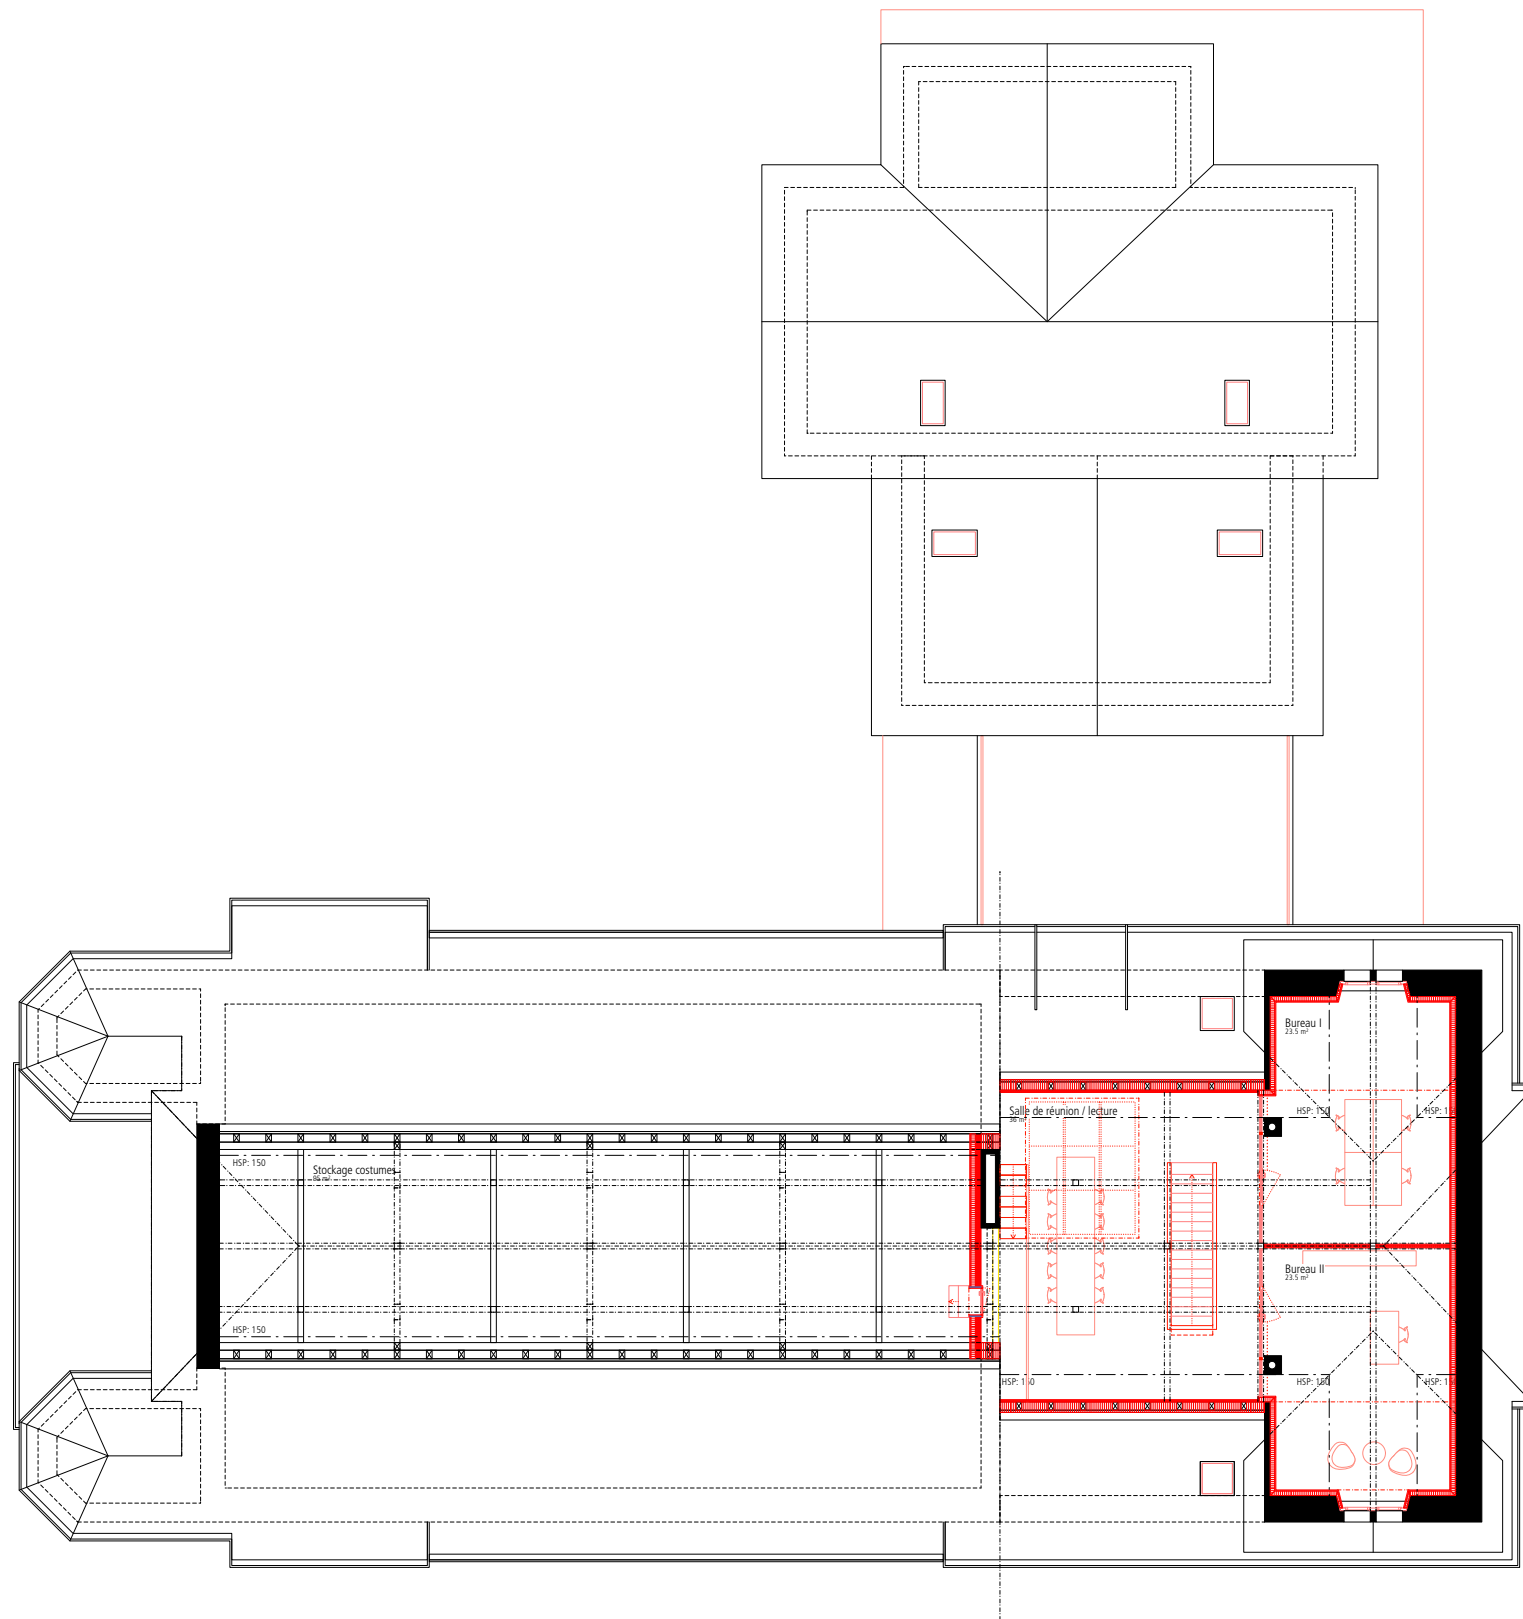


→ E02 - 2^{ème} étage		1:200
A-3-P-E02	02.06.2025	A3
Beau-Site 30 - Parcelle n° 17209 - La Chaux-de-Fonds		
 MOREL ROTH ARCH. / SUR LA CLUSE 1 / 2300 LA CHAUX-DE-FONDS WWW.MORELROTH.CH / INFO@MRARCH.CH / +41 (0)44 599 79 70		 ± 0.00 = 1031.00 m alt.




→ E03 - Combles		1:200
A-3-P-E03	02.06.2025	A3
Beau-Site 30 - Parcelle n° 17209 - La Chaux-de-Fonds		
 MOREL ROTH ARCH. / SUR LA CLUSE 1 / 2300 LA CHAUX-DE-FONDS WWW.MORELROTH.CH / INFO@MRARCH.CH / +41 (0)44 599 79 70		 ± 0.00 = 1031.00 m alt.

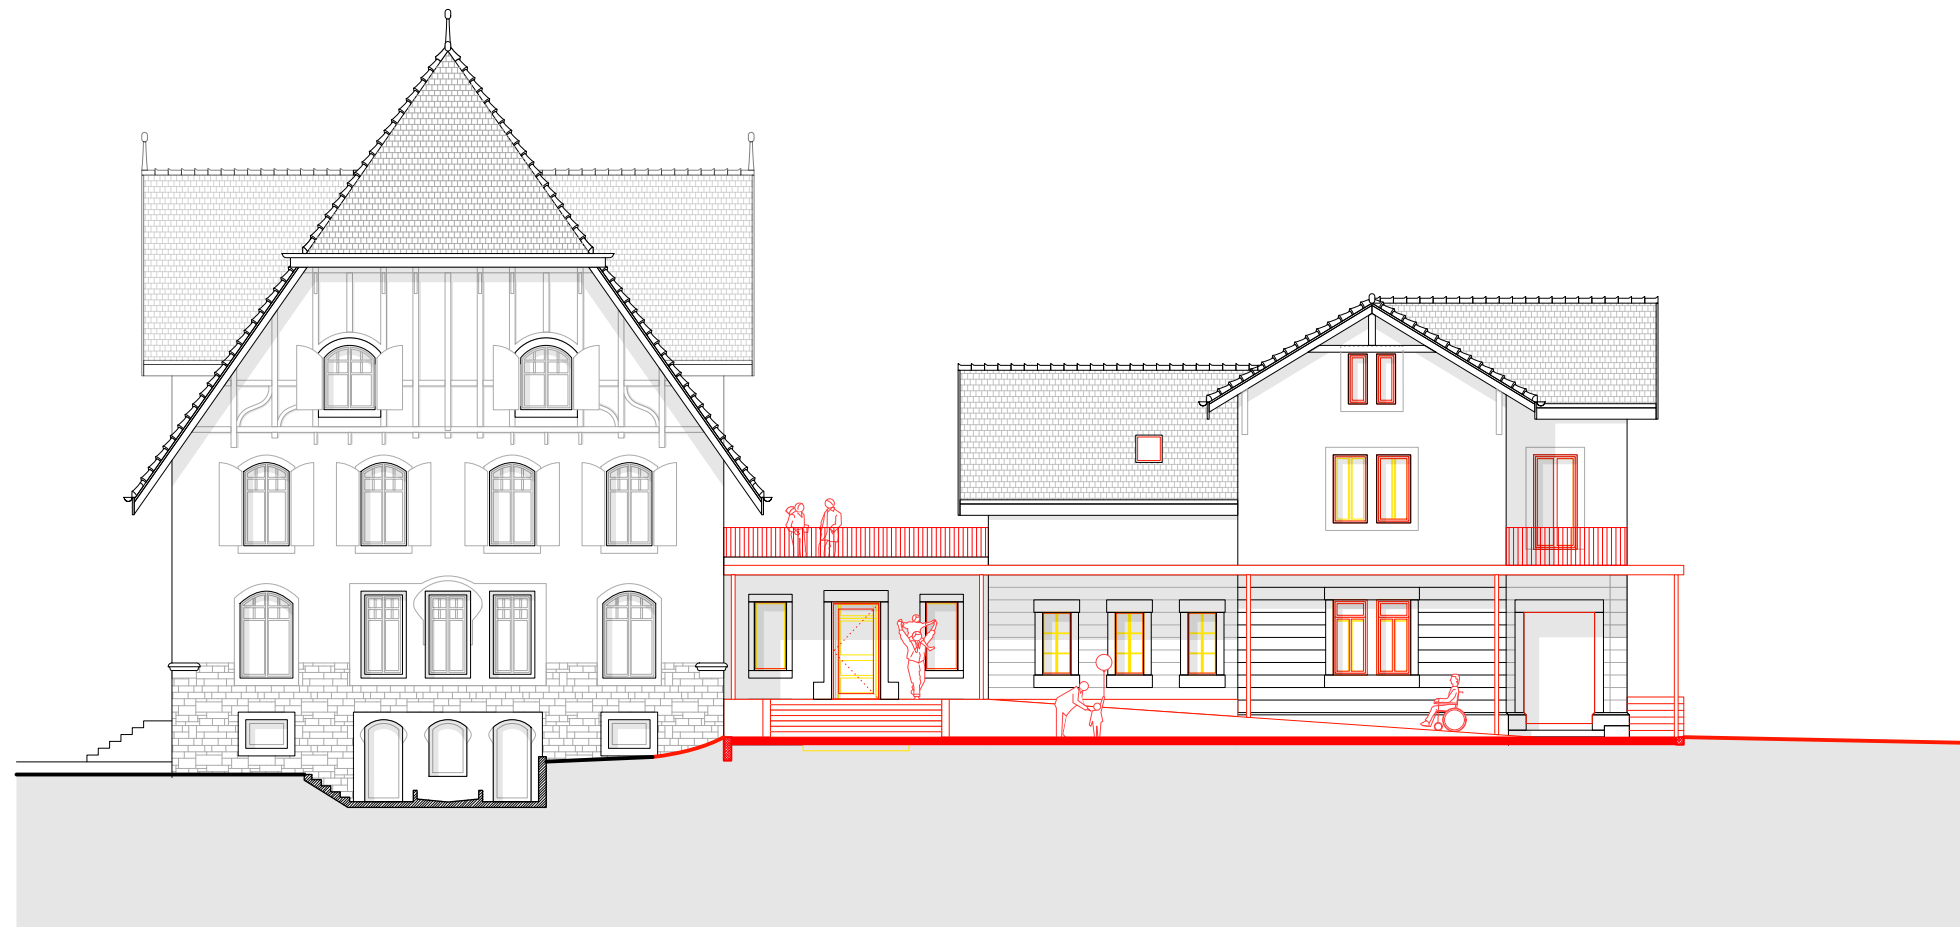


Façade Sud

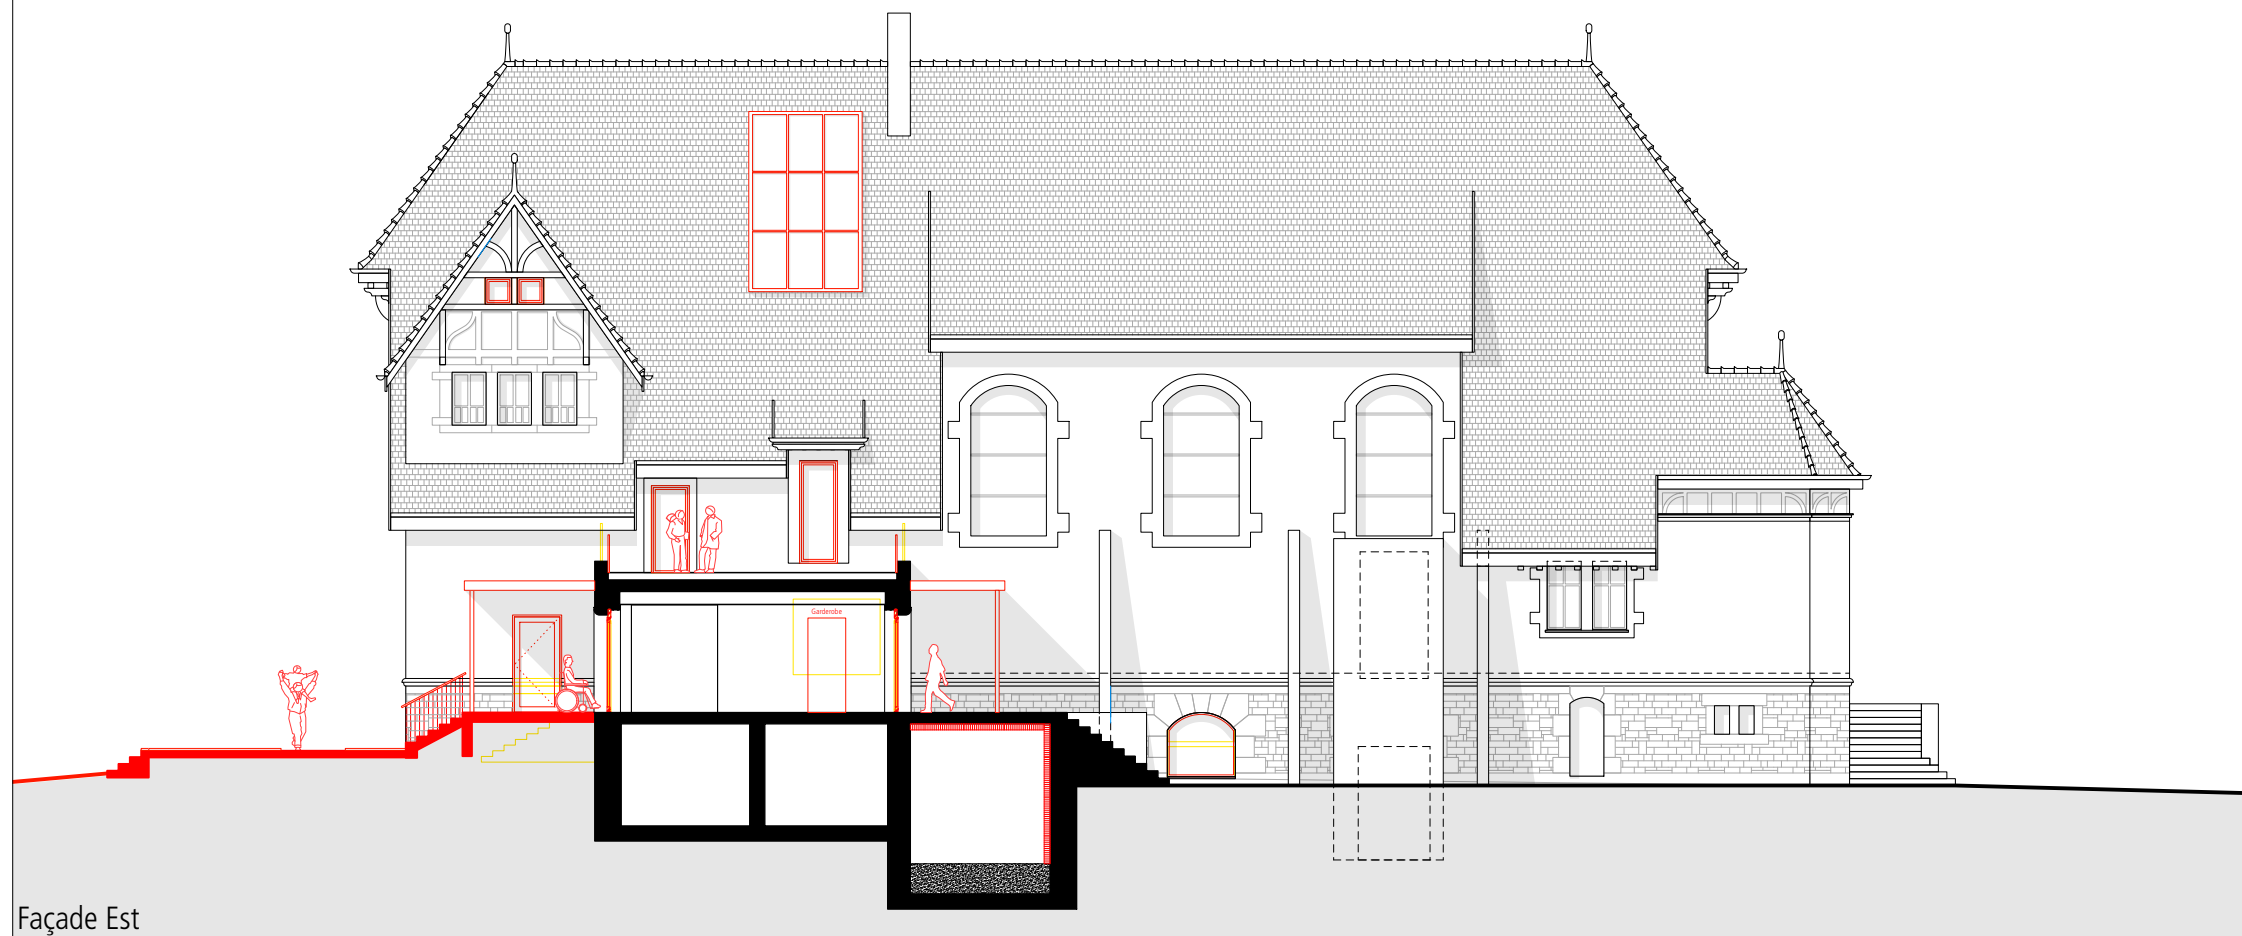

Façade Est


→ F01 - Façades Sud et Est		1:200
A-3-P-F01	02.06.2025	A3
Beau-Site 30 - Parcelle n° 17209 - La Chaux-de-Fonds		
 MOREL ROTH ARCH. / SUR LA CLUSE 1 / 2300 LA CHAUX-DE-FONDS WWW.MORELROTH.CH / INFO@MRARCH.CH / +41 (0)44 599 79 70		± 0.00 = 1031.00 m alt.

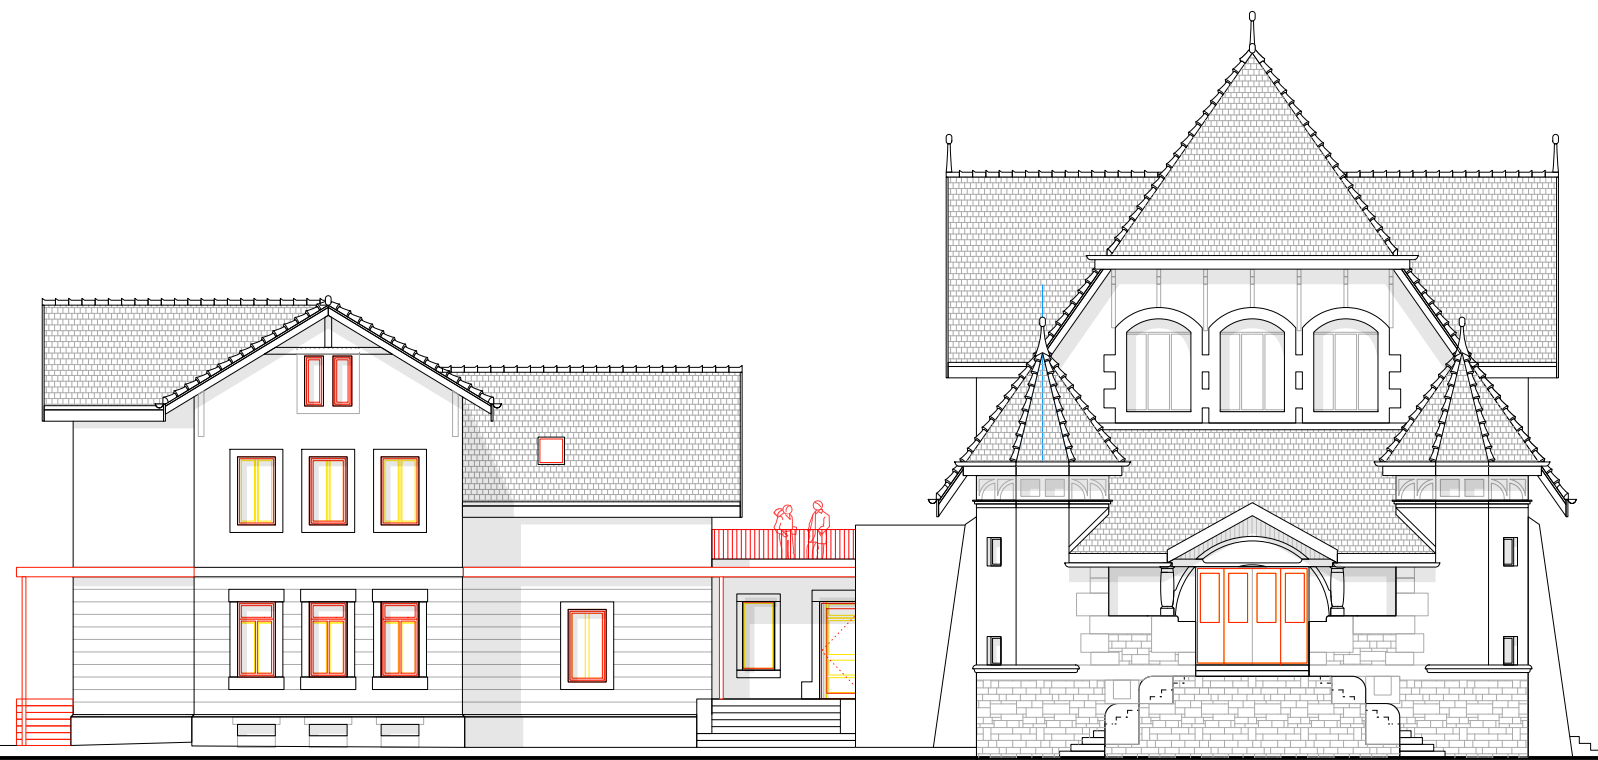

Façade Nord




Façade Ouest


→ F02 - Façades Nord et Ouest		1:200
A-3-P-F02	02.06.2025	A3
Beau-Site 30 - Parcelle n° 17209 - La Chaux-de-Fonds		
 MOREL ROTH ARCH. / SUR LA CLUSE 1 / 2300 LA CHAUX-DE-FONDS WWW.MORELROTH.CH / INFO@MRARCH.CH / +41 (0)44 599 79 70		± 0.00 = 1031.00 m alt.



Coupe longitudinale entrée et escalier

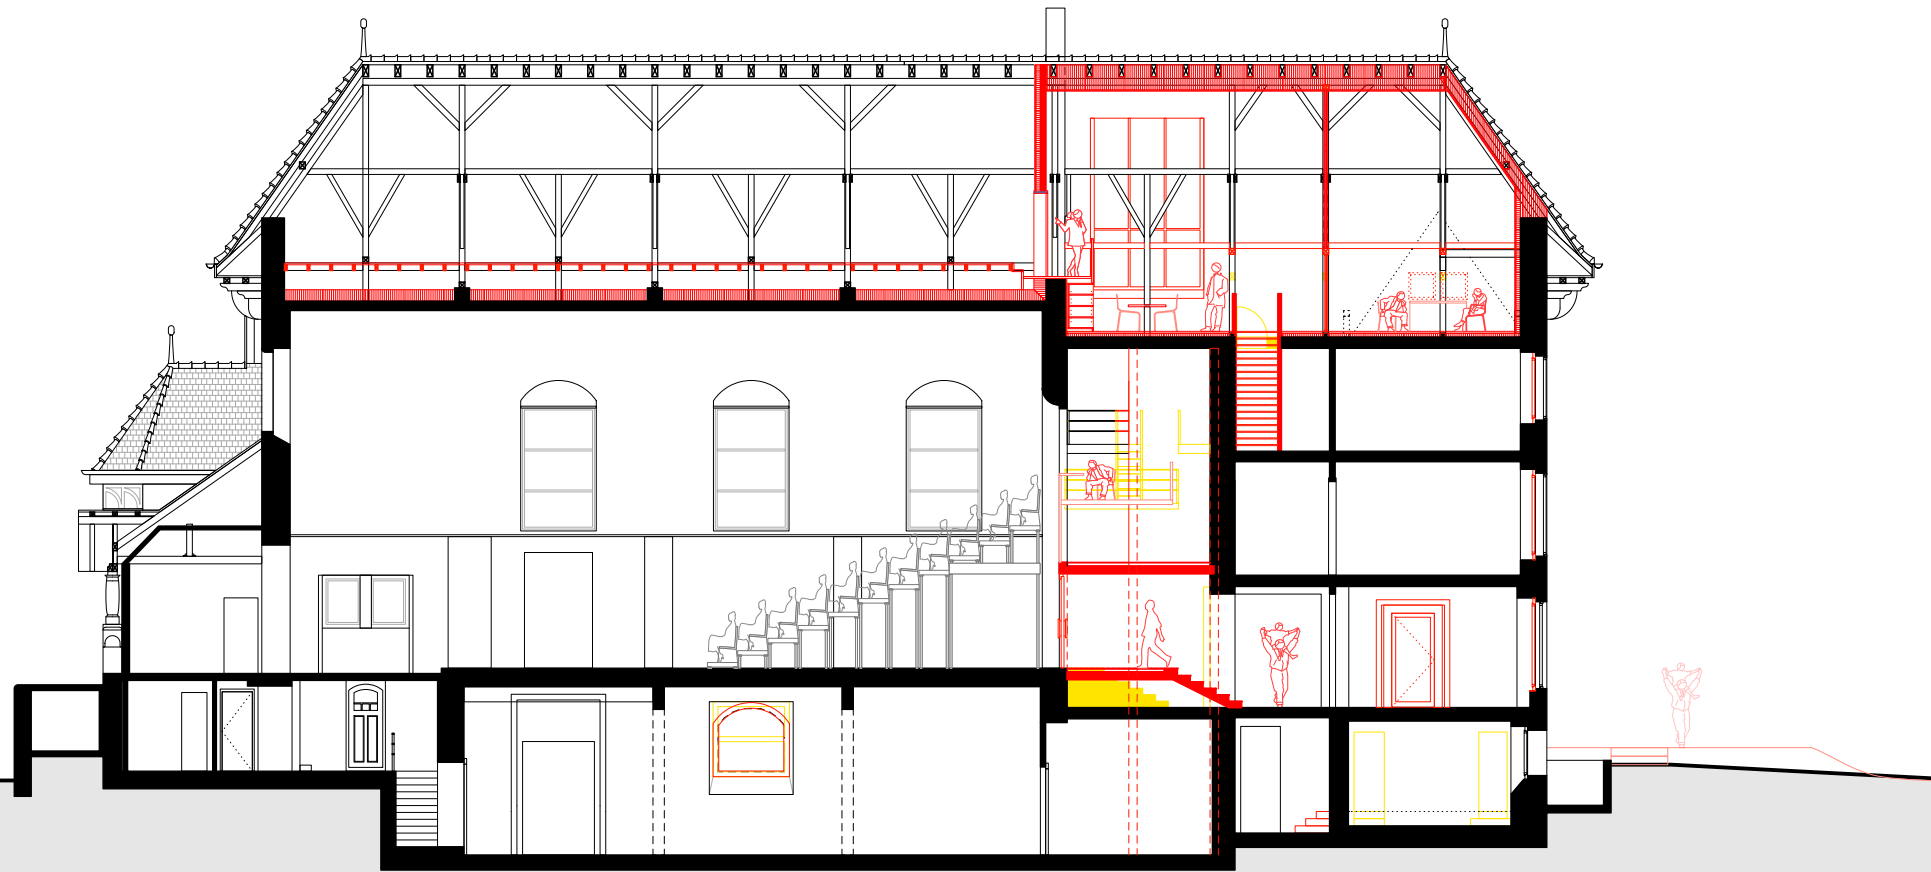

Coupe longitudinale grande salle

→ C01 - Coupes longitudinales		1:200
A-3-P-C01	02.06.2025	A3
Beau-Site 30 - Parcelle n° 17209 - La Chaux-de-Fonds		
 MOREL ROTH ARCH. / SUR LA CLUSE 1 / 2300 LA CHAUX-DE-FONDS WWW.MORELROTH.CH / INFO@MRARCH.CH / +41 (0)44 599 79 70		± 0.00 = 1031.00 m alt.