


**Legende Strassenflächen**

bestehend projektiert

- Strassenfläche
- Trottoirfläche
- Anpassungsfläche
- Belag abbr. / neu Grünfläche
- Grünfläche
- Stellplatte
- Typ 12, 2-reihig, 3cm schräggestellt
- Typ 12, 1-reihig
- Kandelaber
- Bushaltestelle
- Fussgängerstreifen aufheben
- Fussgängerstreifen
- Baum
- Zonengrenze Verkehrsfläche / Wohnen
- Baulinie
- Zone S II (Strukturzone)

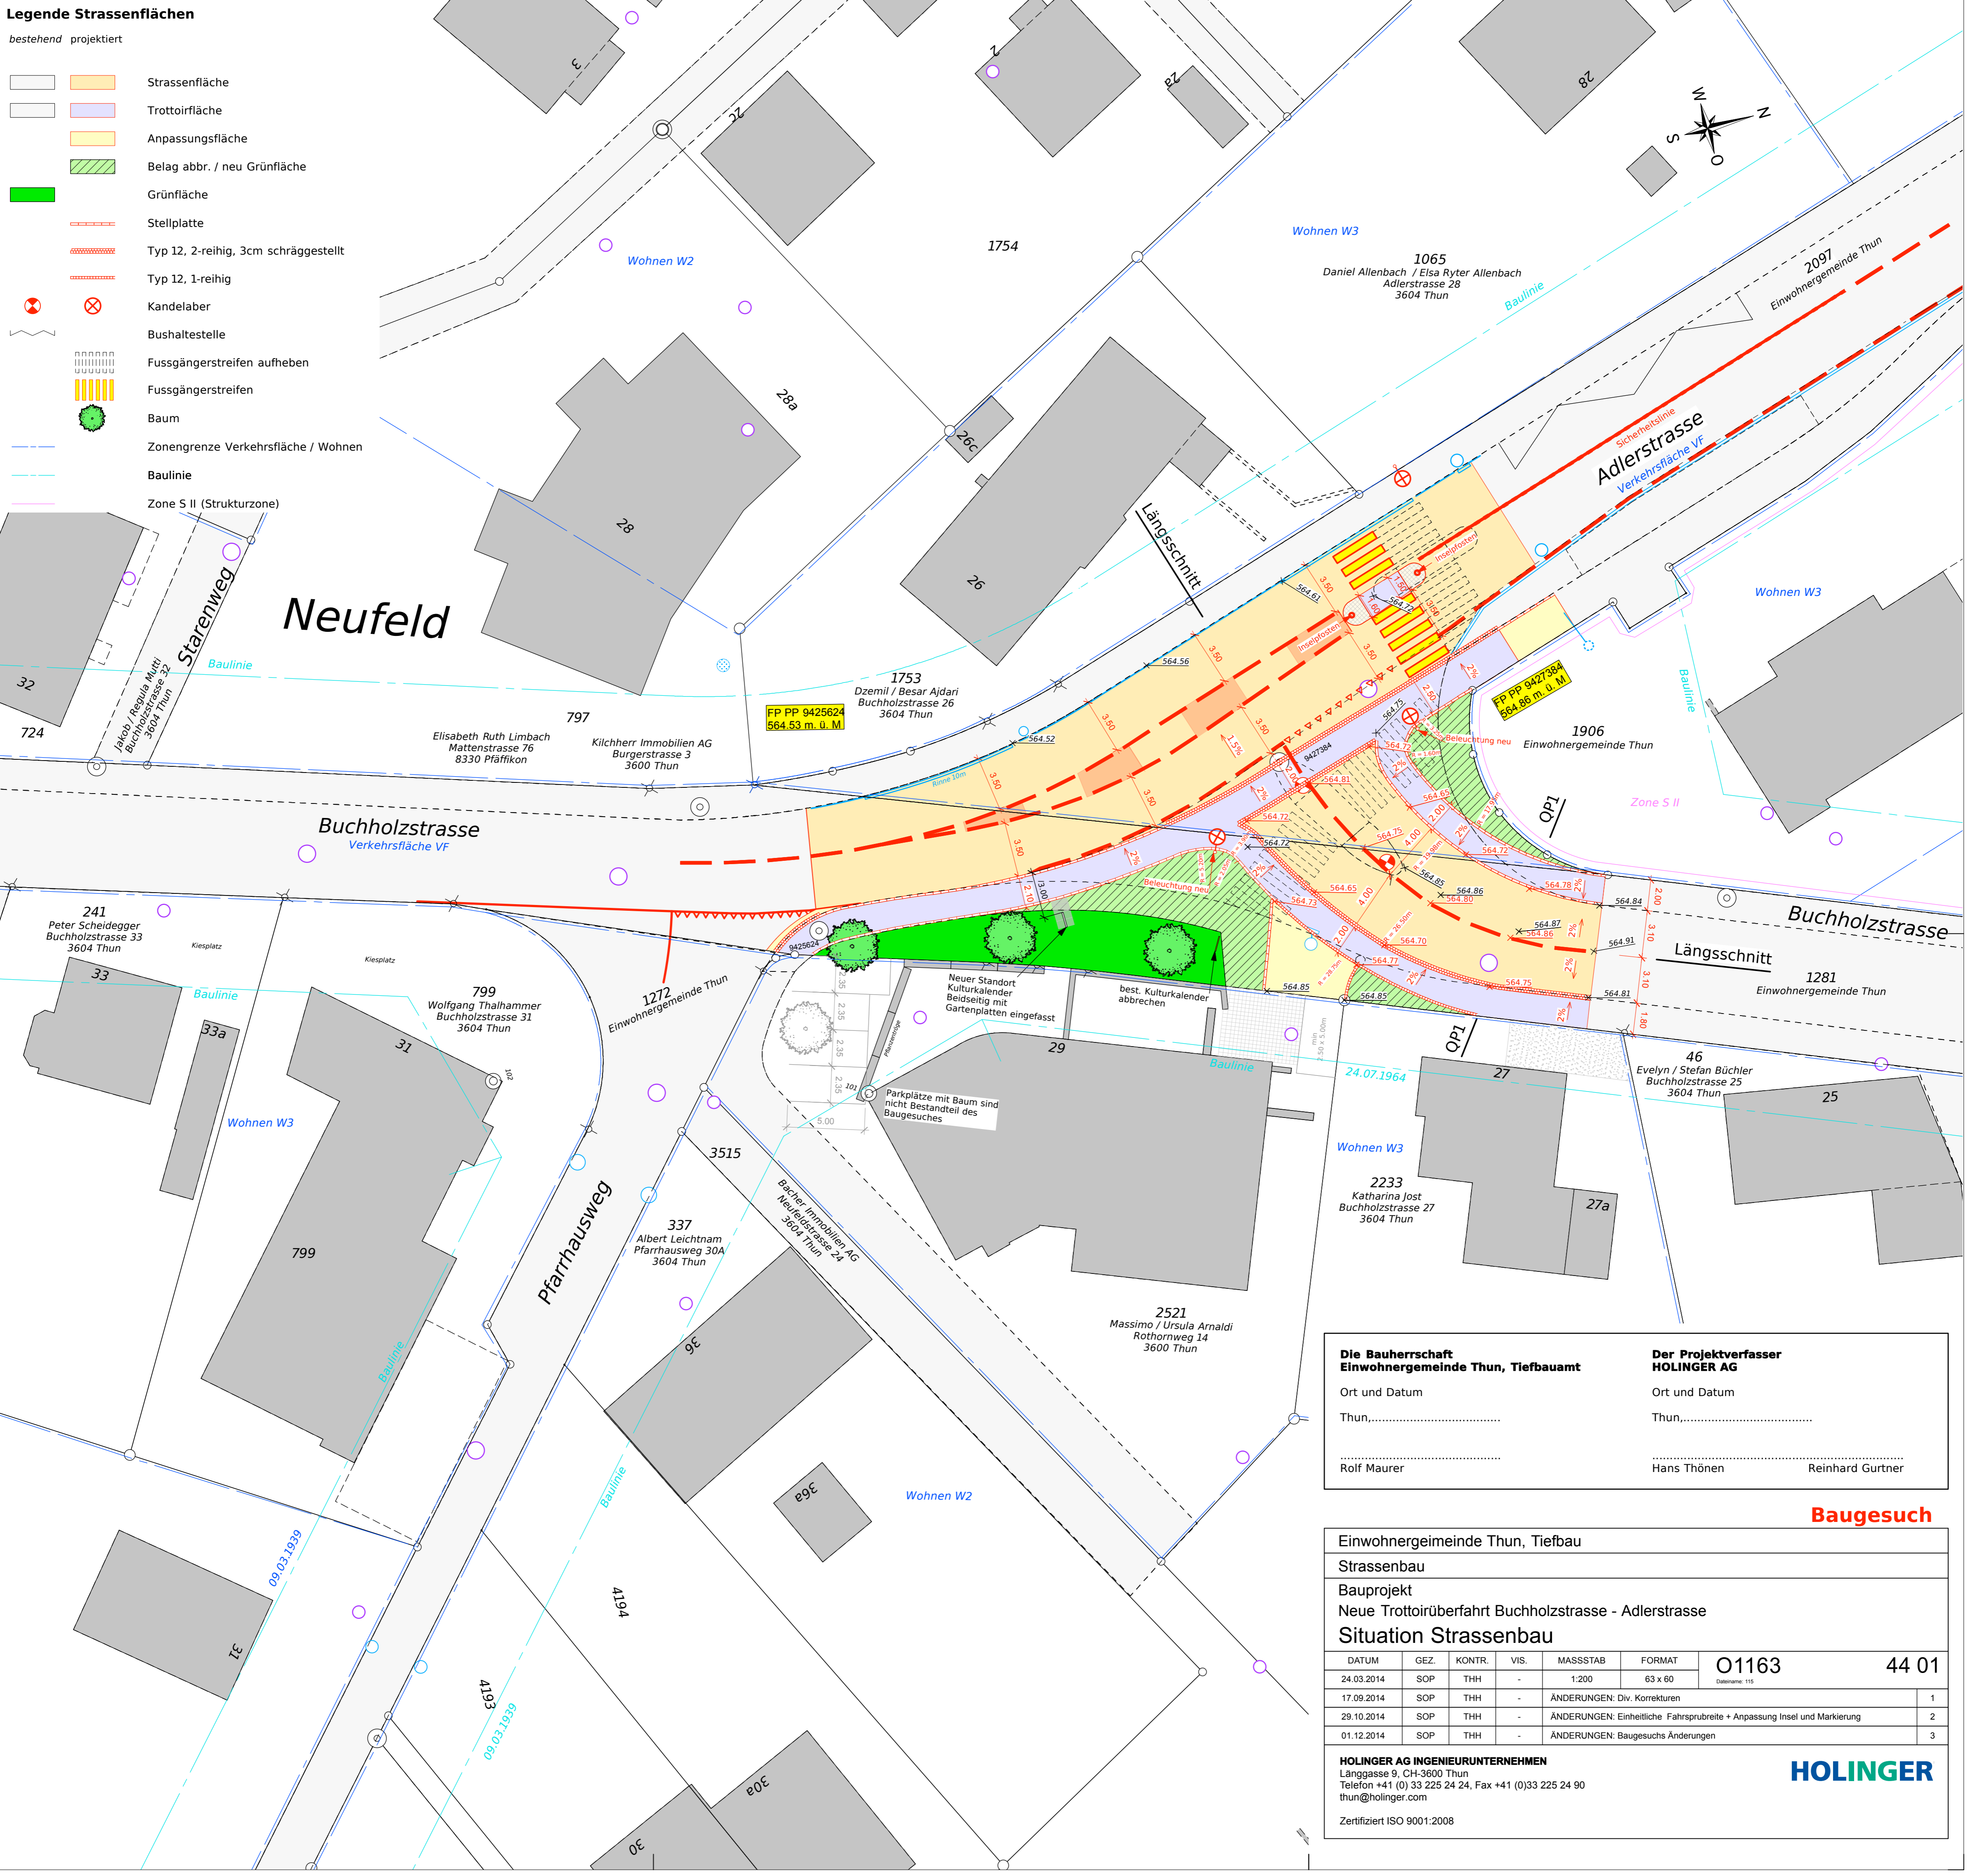

<p><b>Die Bauherrschaft</b>  <b>Einwohnergemeinde Thun, Tiefbauamt</b></p> <p>Ort und Datum          Thun, .....</p> <p>.....          Rolf Maurer</p>	<p><b>Der Projektverfasser</b>  <b>HOLINGER AG</b></p> <p>Ort und Datum          Thun, .....</p> <p>.....          Hans Thönen      Reinhard Gurtner</p>
--	--

<b>Baugesuch</b>						
Einwohnergemeinde Thun, Tiefbau						
Strassenbau						
Bauprojekt						
Neue Trottoirüberfahrt Buchholzstrasse - Adlerstrasse						
Situation Strassenbau						
DATUM	GEZ.	KONTR.	VIS.	MASSSTAB	FORMAT	<b>O1163</b> <b>44 01</b>
24.03.2014	SOP	THH	-	1:200	63 x 60	<small>Datenname: 115</small>
17.09.2014	SOP	THH	-	ÄNDERUNGEN: Div. Korrekturen		1
29.10.2014	SOP	THH	-	ÄNDERUNGEN: Einheitliche Fahrspurbreite + Anpassung Insel und Markierung		2
01.12.2014	SOP	THH	-	ÄNDERUNGEN: Baugesuchs Änderungen		3
<p><b>HOLINGER AG INGENIEURUNTERNEHMEN</b>                  Länggasse 9, CH-3600 Thun                  Telefon +41 (0) 33 225 24 24, Fax +41 (0) 33 225 24 90                  thun@holinger.com</p> <p style="text-align: right;"><b>HOLINGER</b></p> <p>Zertifiziert ISO 9001:2008</p>						