


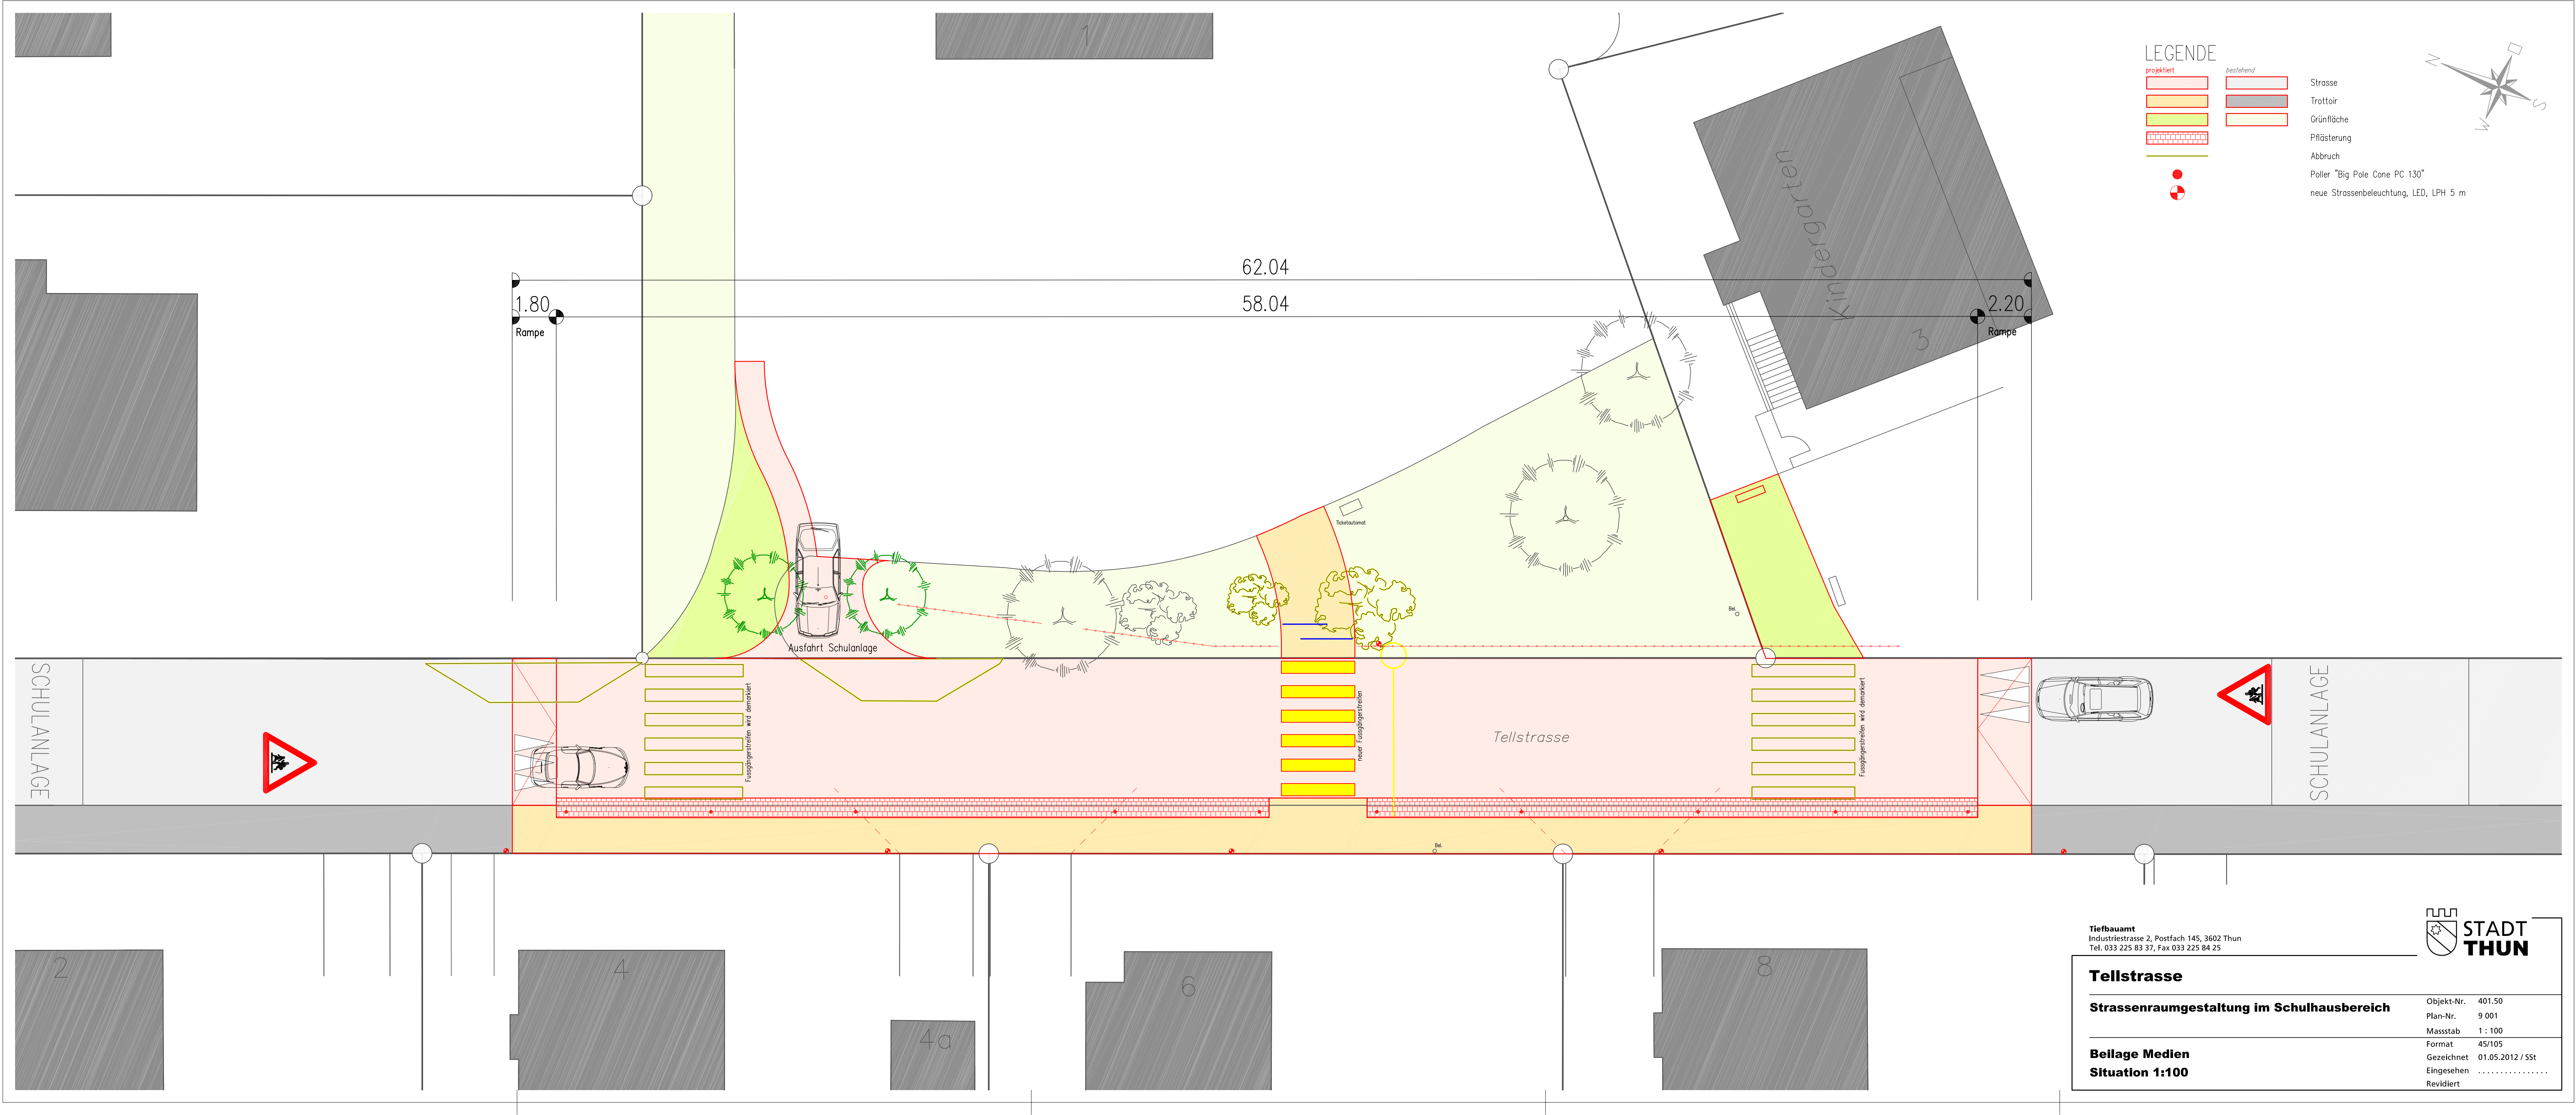

LEGENDE

projektiert

bestehend

Strasse

Trottoir


Grünfläche

Pflasterung

Abbruch

Polier "Big Pole Cone PC 130"

neue Strassenbeleuchtung, LED, LPH 5 m

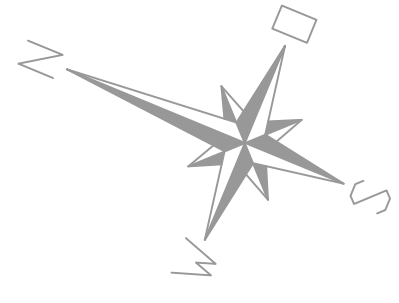

Tiefbauamt
Industriestrasse 2, Postfach 145, 3602 Thun
Tel. 033 225 83 37, Fax 033 225 84 25



Tellstrasse

Strassenraumgestaltung im Schulhausbereich

Beilage Medien

Situation 1:100

Objekt-Nr. 401.50
Plan-Nr. 9 001
Massstab 1 : 100
Format 45/105
Gezeichnet 01.05.2012 / SSt
Eingesehen
Revidiert