

SIEGENTHALERGUT THUN


Städtebauliche Studie
Vertiefung, Mai 2019

Architektur und Städtebau
Christian Salewski & Simon Kretz Architekten, Zürich

Landschaftsarchitektur
Studion Vulkan Landschaftsarchitektur, Zürich



Verkehrsplanung
IBV Hüsler, Zürich

Lärm & Nachhaltigkeit
Gartenmann Engineering AG, Bern

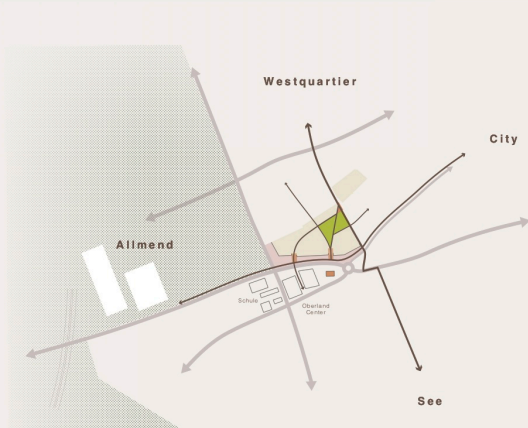

STÄDTEBAULICHE STUDIE SIEGENTHALERGUT THUN – VERTIEFUNG – MAI 2019

EINBETTUNG IN DEN THUNER WESTEN 1:5000

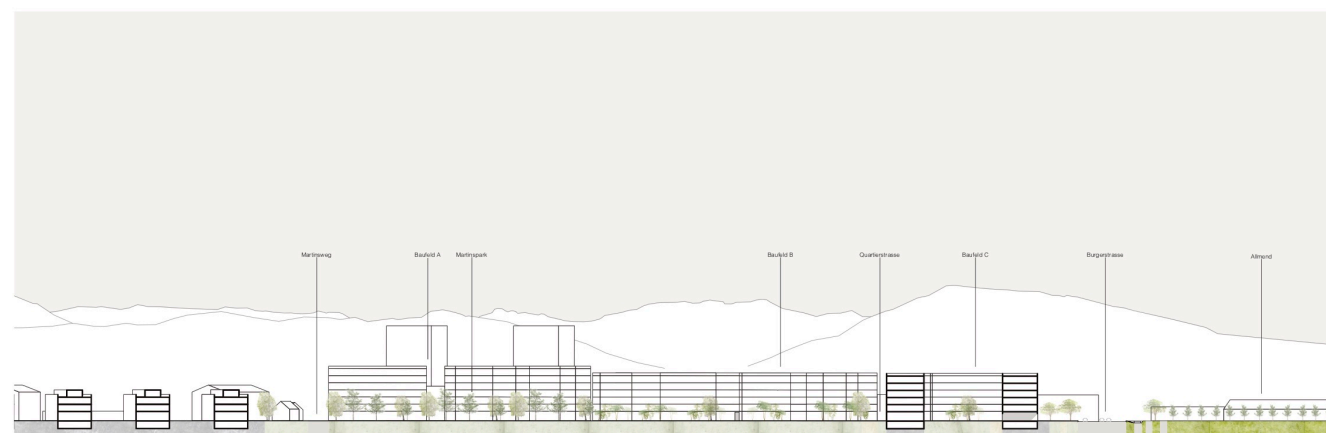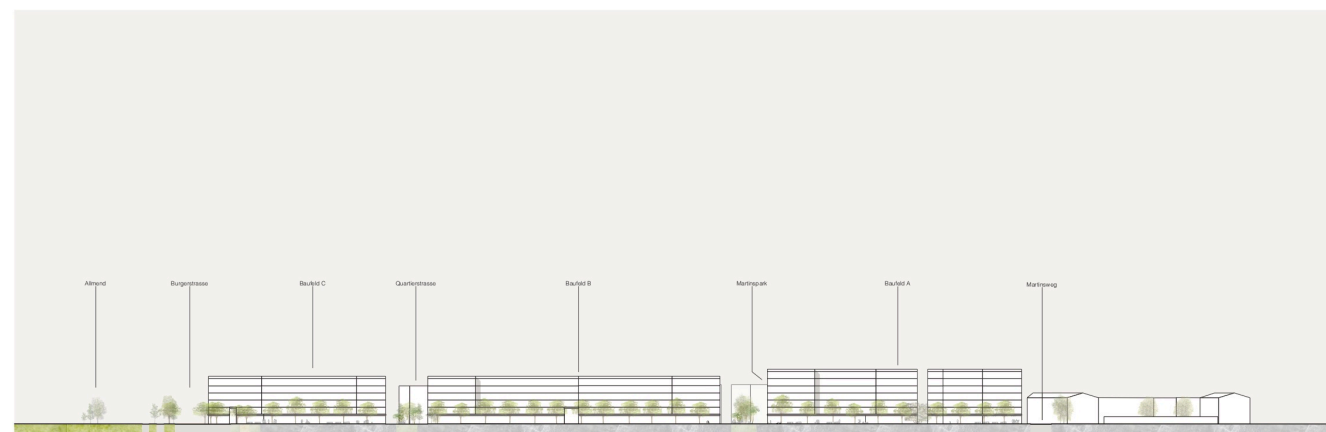

PROJEKTGENEALOGIE



Schlussstand Studienauftrag Mai 2018



Überarbeitung Workshop 1, März 2019



Überarbeitung Workshop 2, April 2019




Überarbeitung Workshop 3, Mai 2019


Salewski & Kretz Studio Vulkan IBV HÜSLER AG




ERLÄUTERUNG BAUFELDPLAN

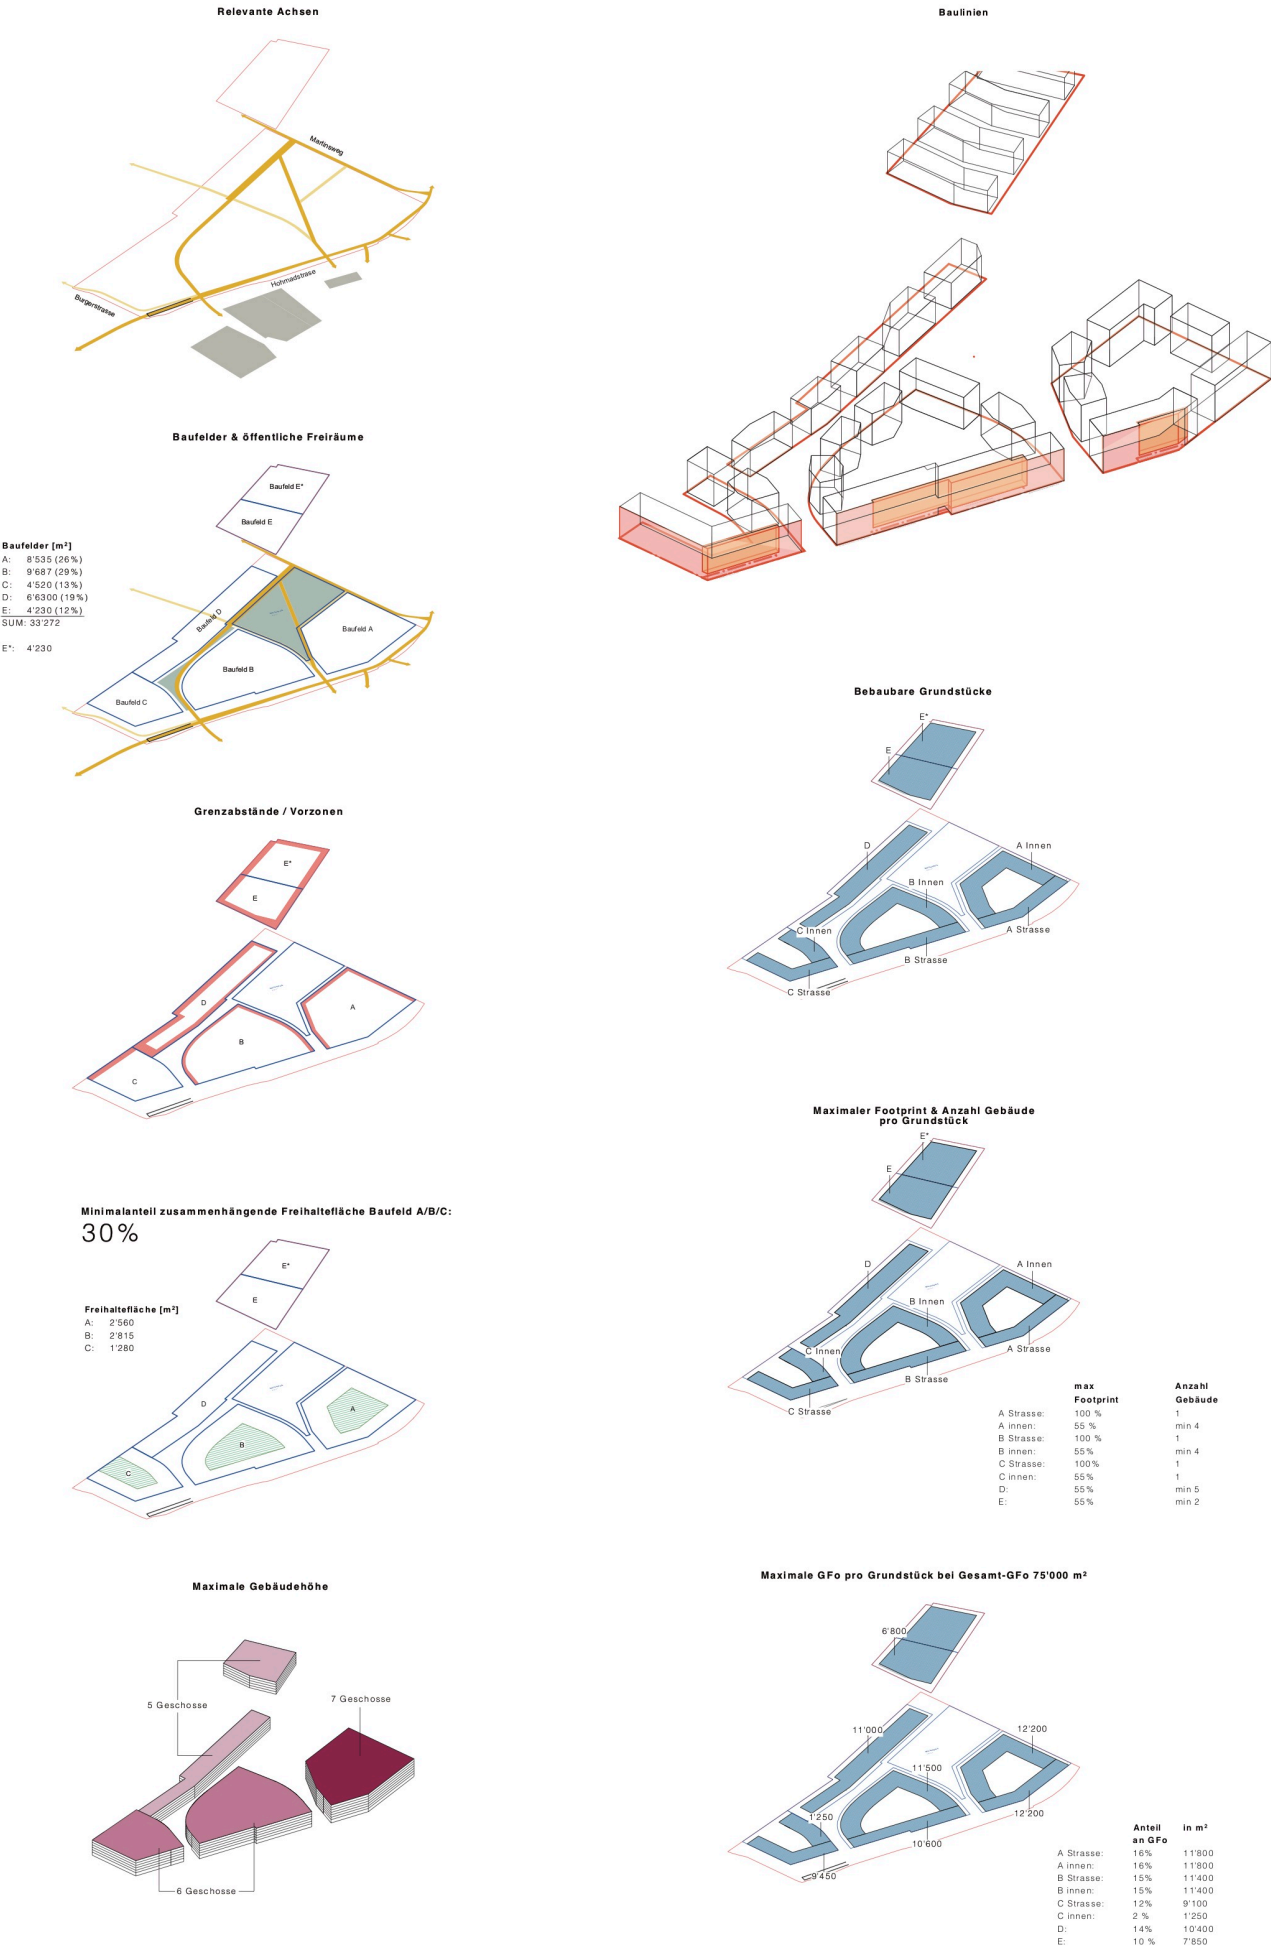

MÖGLICHE NUTZUNGSVERTEILUNG



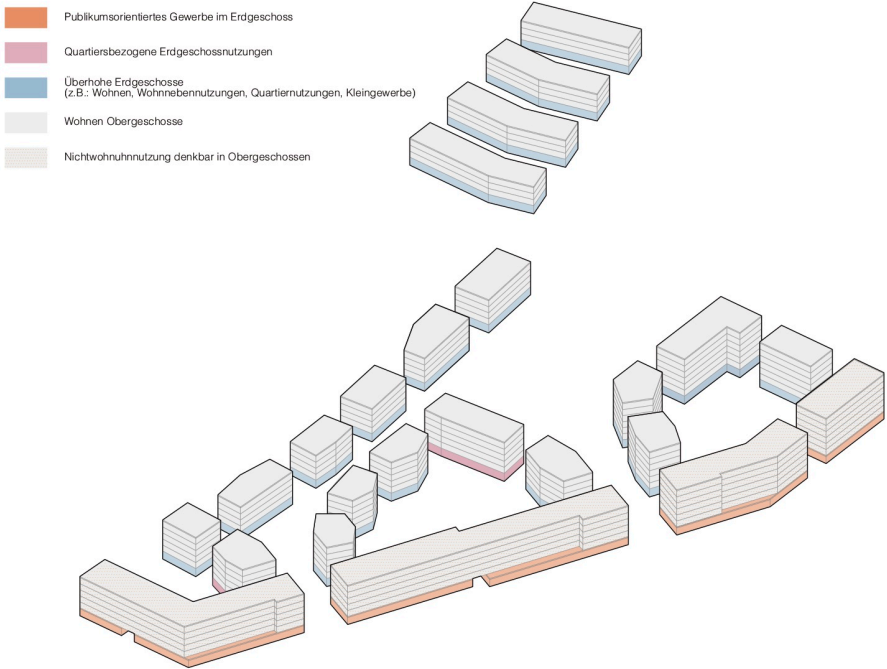


BEBAUUNGSVORSCHLÄGE



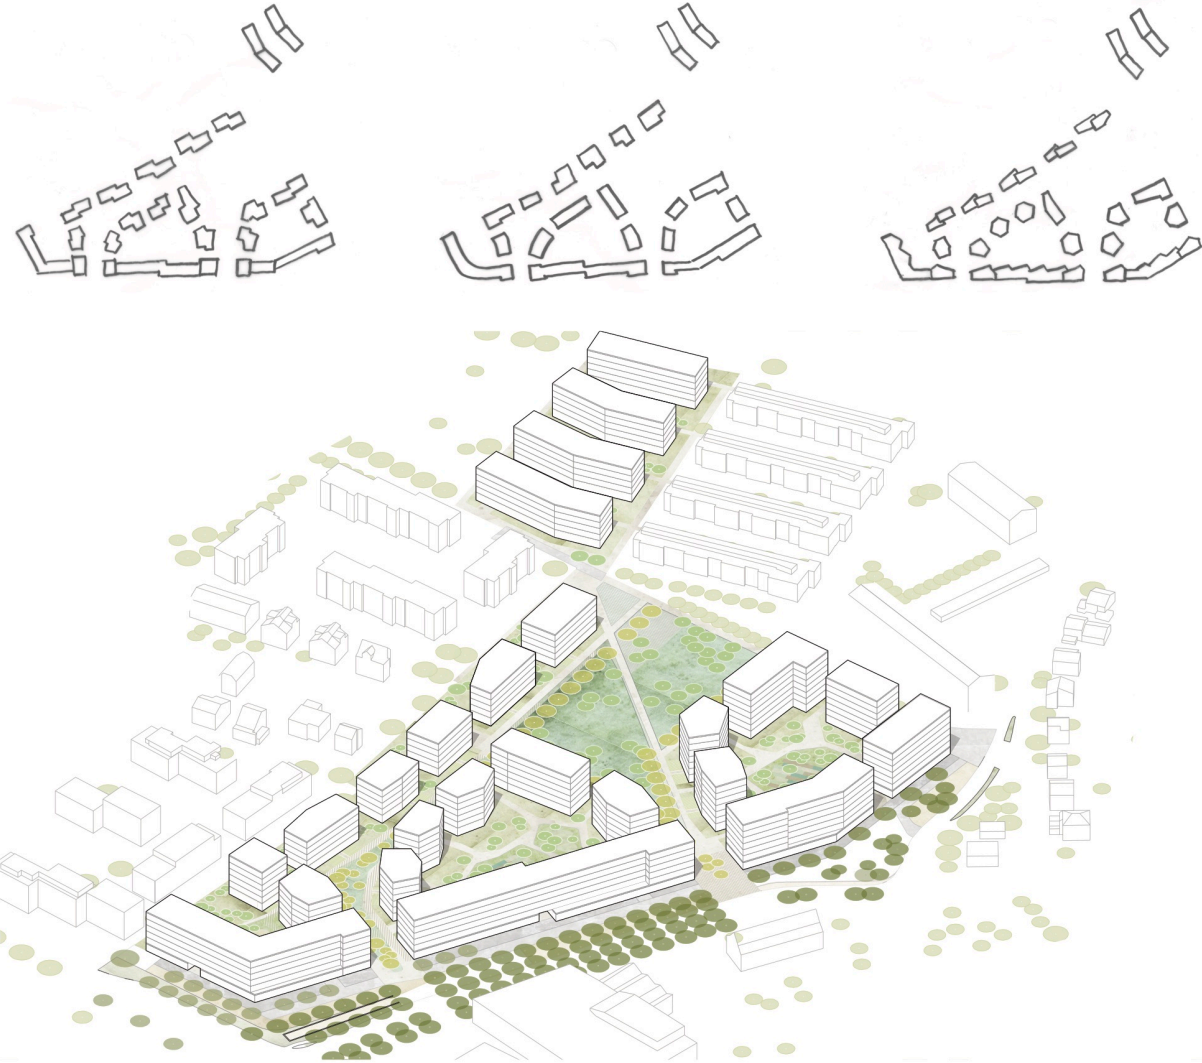




BOULEVARD

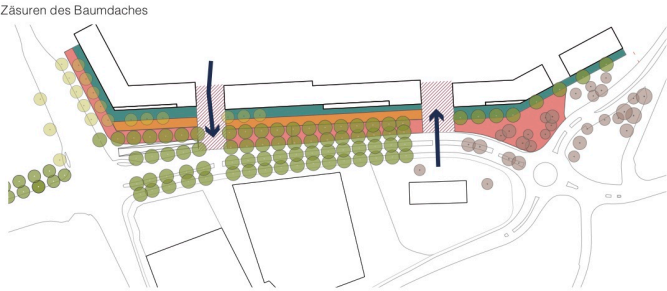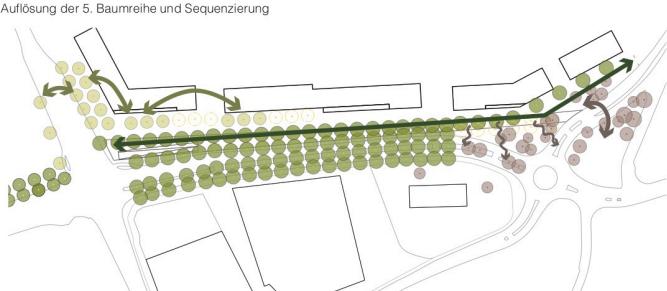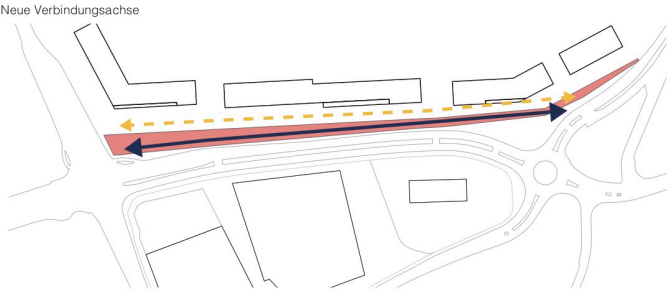

FREIRAUMGERÜST

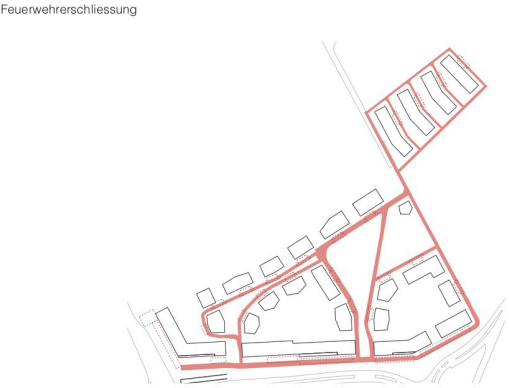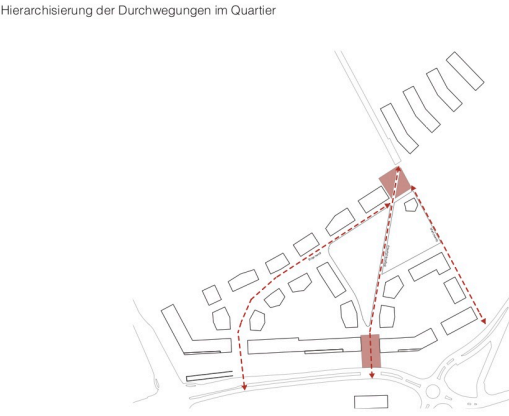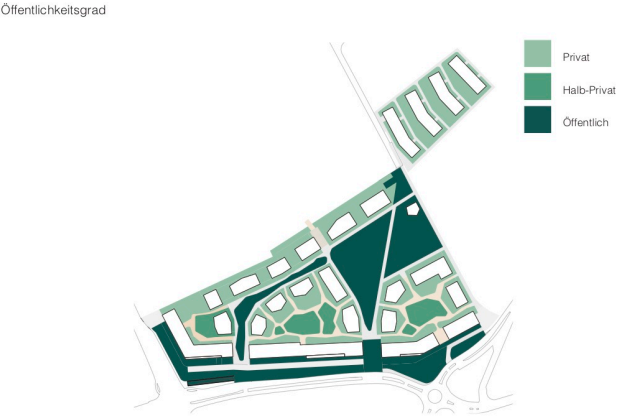

INTENSITÄT UND LEBEN IM QUARTIER



Bündig mit dem Terrain - offen zum Gemeinschaftsgarten



Hochparterre mit vorgelagerter Terrasse/Garten



Vorzone/Vorgarten bündig mit dem Strassenraum/Parkpromenade



Vorzone als Vorgartenbereich zum Hochparterre



Nachbarschaftliches Leben im Hof



Hausgärten am Gebäude



Quartierspavillon



Ein Parkband mit ökologischem Aufenthalts- und Verbindungszweck



Pausennischen mit üppiger Vegetation



Martinspark, offene Wiese und Verbindungsachse, begleitet von aktiven Spiel- und Sportfeldern



Auftakt ins Quartier



Eindruck von der Weststrasse





Eindruck von dem Flohmarkt an der Weststrasse



Eindruck an einem hoch frequentierten Tag

QUERSCHNITTE 1:200

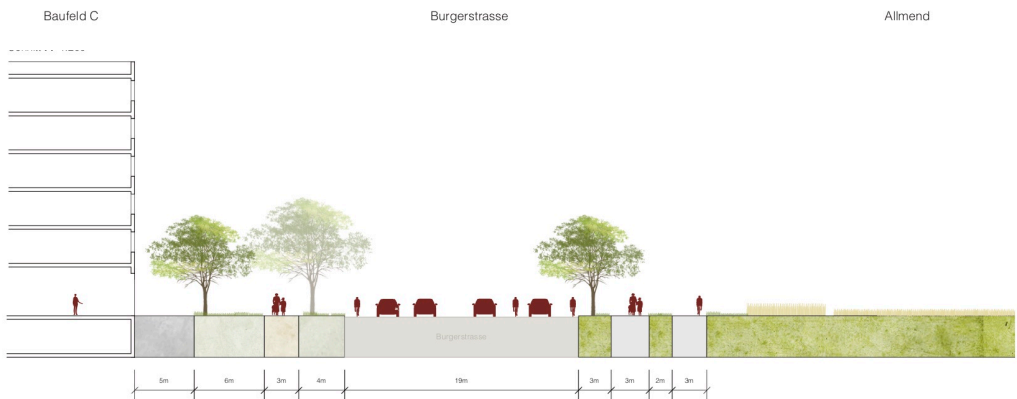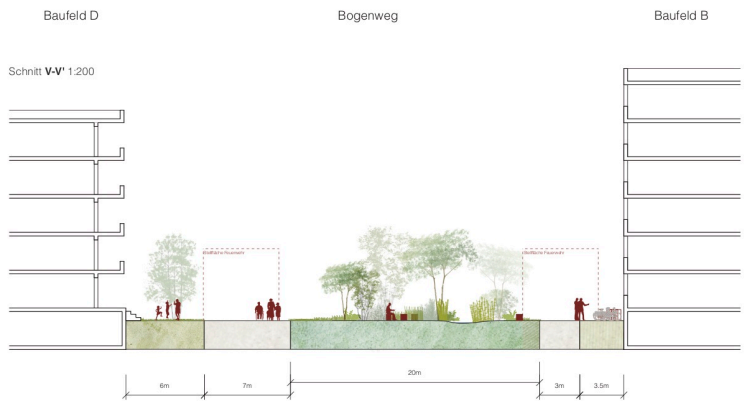

ÜBERGEORDNETE ERSCHLIESSUNG UND PARKIERUNG

