

UMSTEIGEN

Komfortabel - wettergeschützt - sicher.
Die Umsteigemöglichkeiten sind klar ersichtlich
und die Orientierung einfach. Die meisten
Fusswegverbindungen führen direkt und zentral
über den neuen Bahnhofplatz.

VERWEILEN

Neue Warteräume machen die Zeit bis zur Abfahrt
angenehm. Die Aufenthaltsbereiche werden mit
Bänken und Bäumen attraktiv gestaltet.

ANKOMMEN UND ABREISEN

Der neue Bushof wirkt mit grossen wettergeschützten
Bereichen weit und offen. Dies erlaubt eine schnelle
und einfache Orientierung. Die Aufgänge sind einfach
auffindbar.






ZENTRALPLATZ UND BUSHOF

Eine mittig geführte Fussgängerachse verbindet den prägenden
"Zentralplatz" zwischen Stationsgebäude der SOB und dem Gebäude
der Post ebenerdig und hindernisfrei mit dem neuen Bushof und dem
Hauptperron der Appenzeller Bahnen (Gleis 11).


ZENTRALE PERSONENUNTERFÜHRUNG

Auf der gleichen zentralen Achse verbindet die Personenunterführung
hindernisfrei die Geleise der SOB mit dem Zentralplatz (Rampe und
Treppe) und mit dem Bushof (Lift) sowie mit den Perrons der AB (mit
Rampe und Treppen). Schlussendlich führt die Personenunterführung
zum Liftturm, der ans Ebnet anbindet.

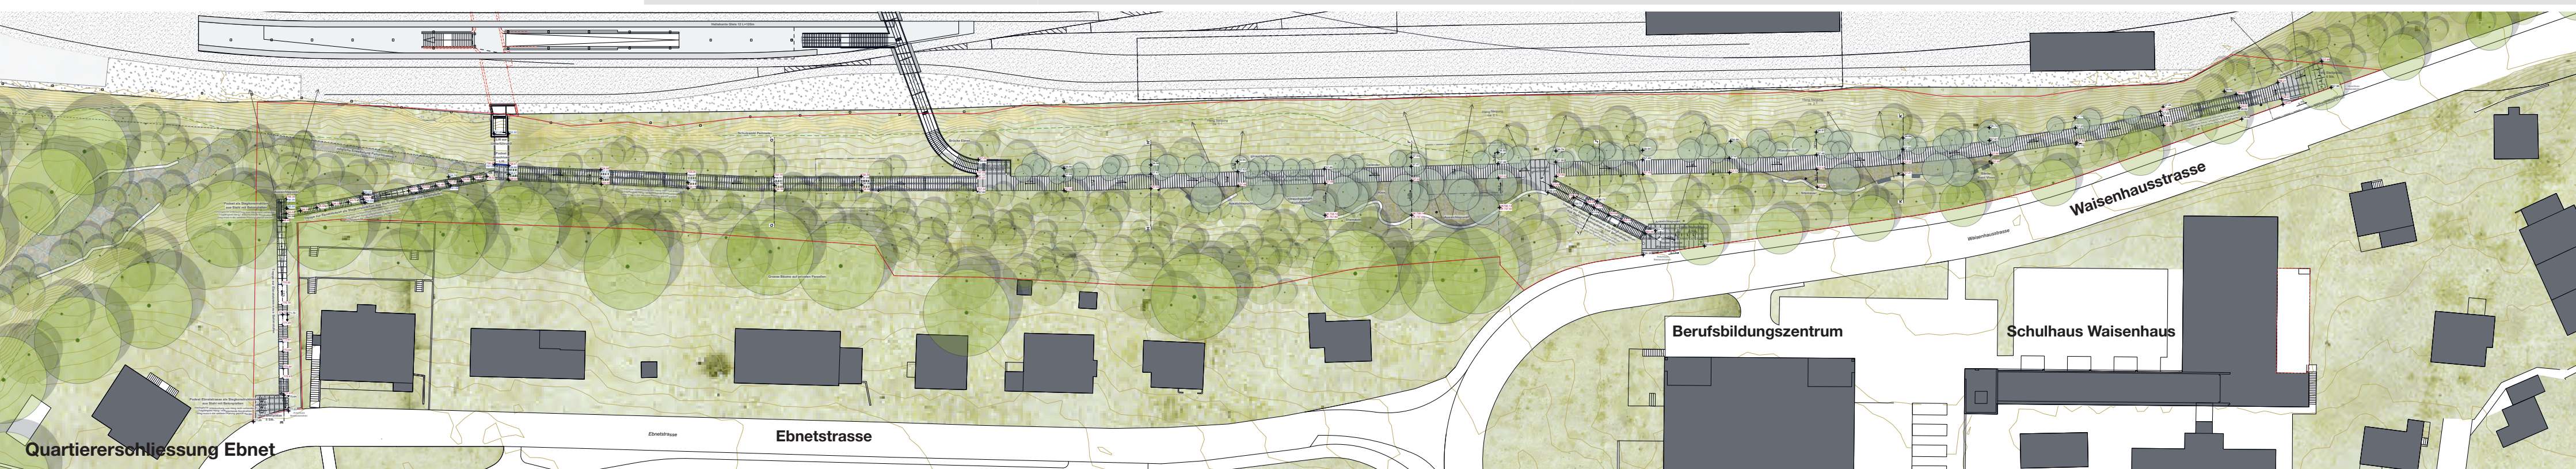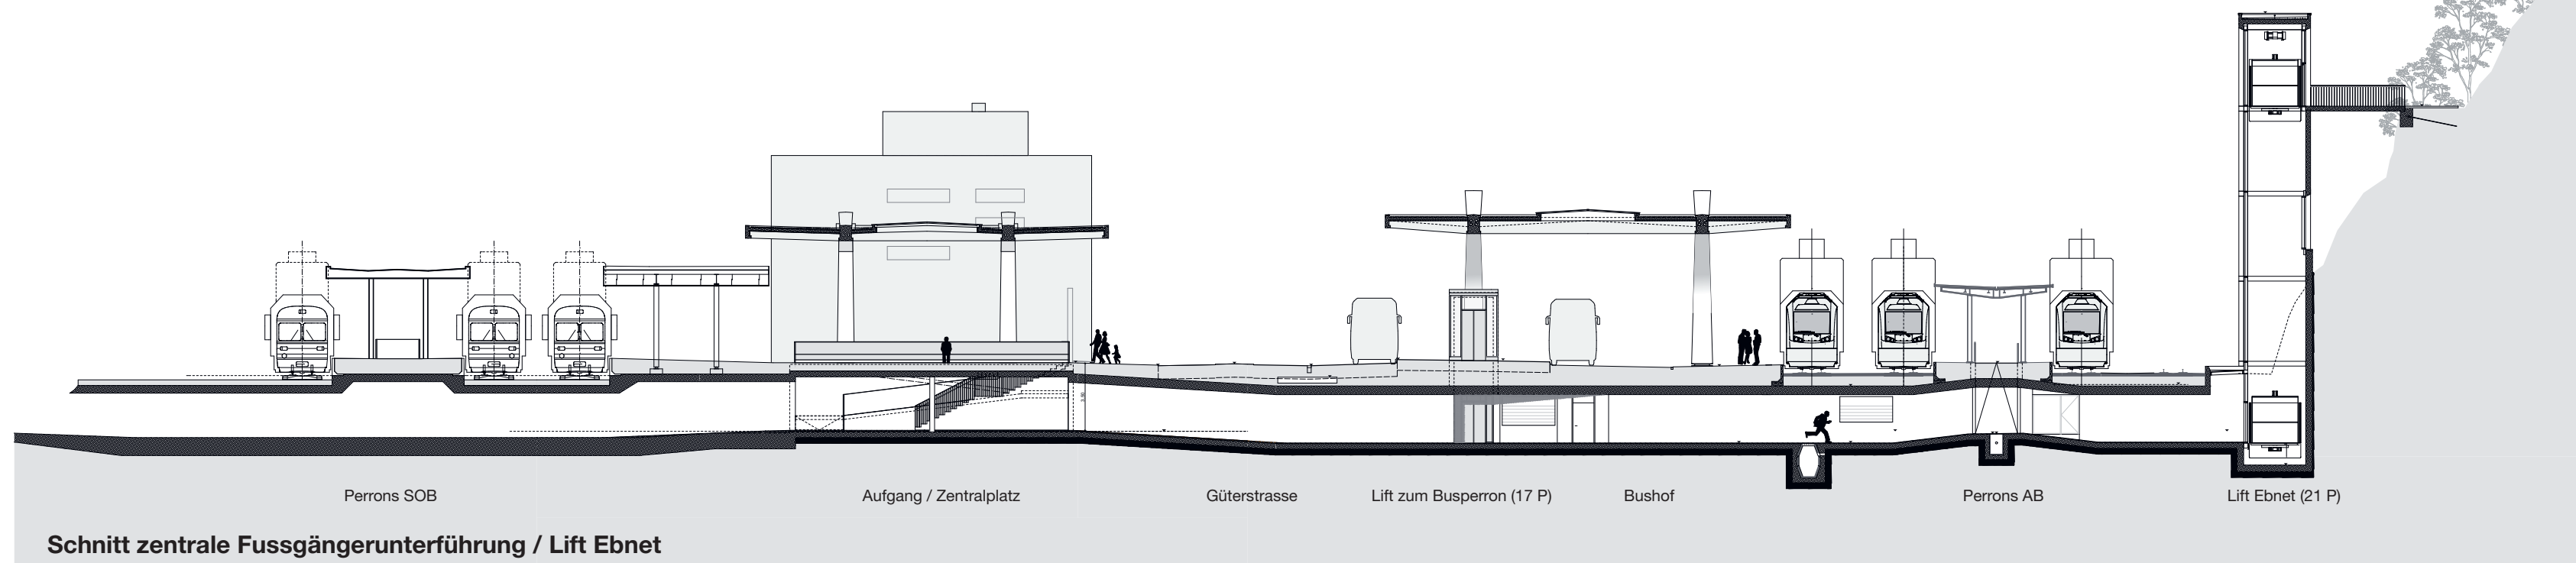


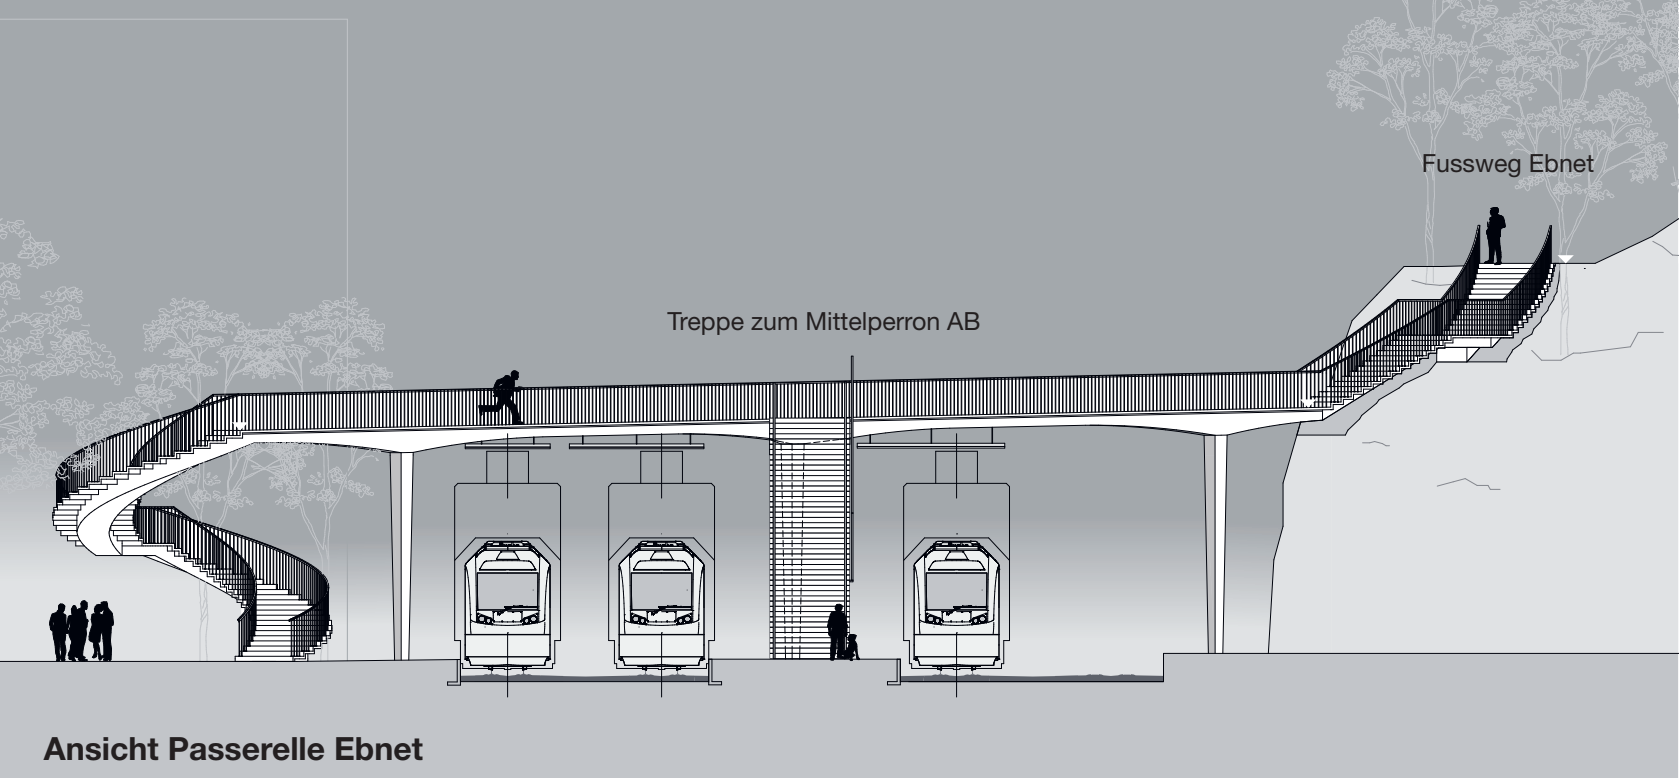

Ansicht Passerelle Ebnet

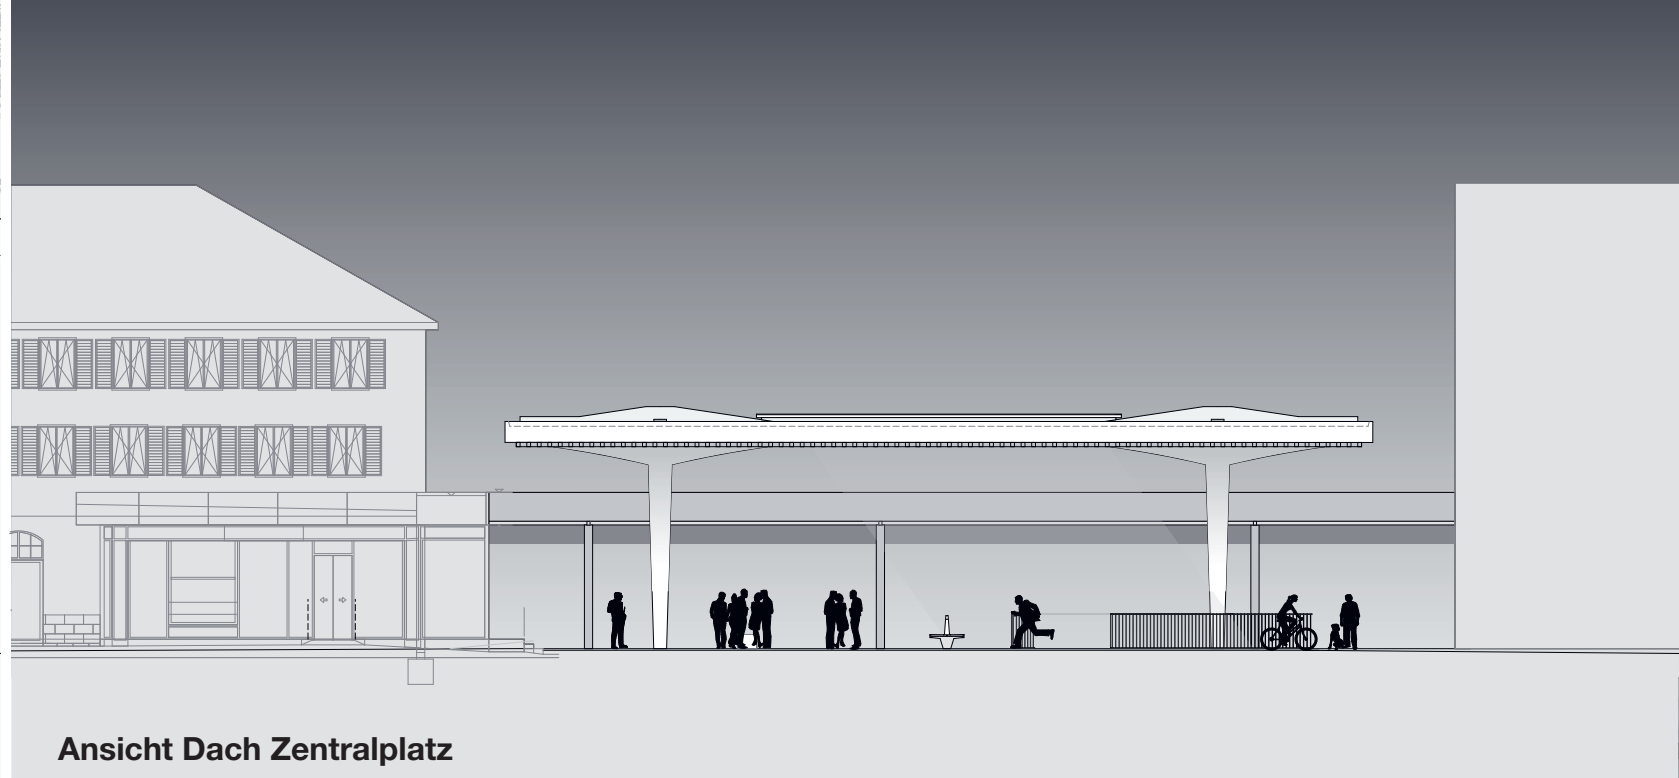

Ansicht Dach Zentralplatz

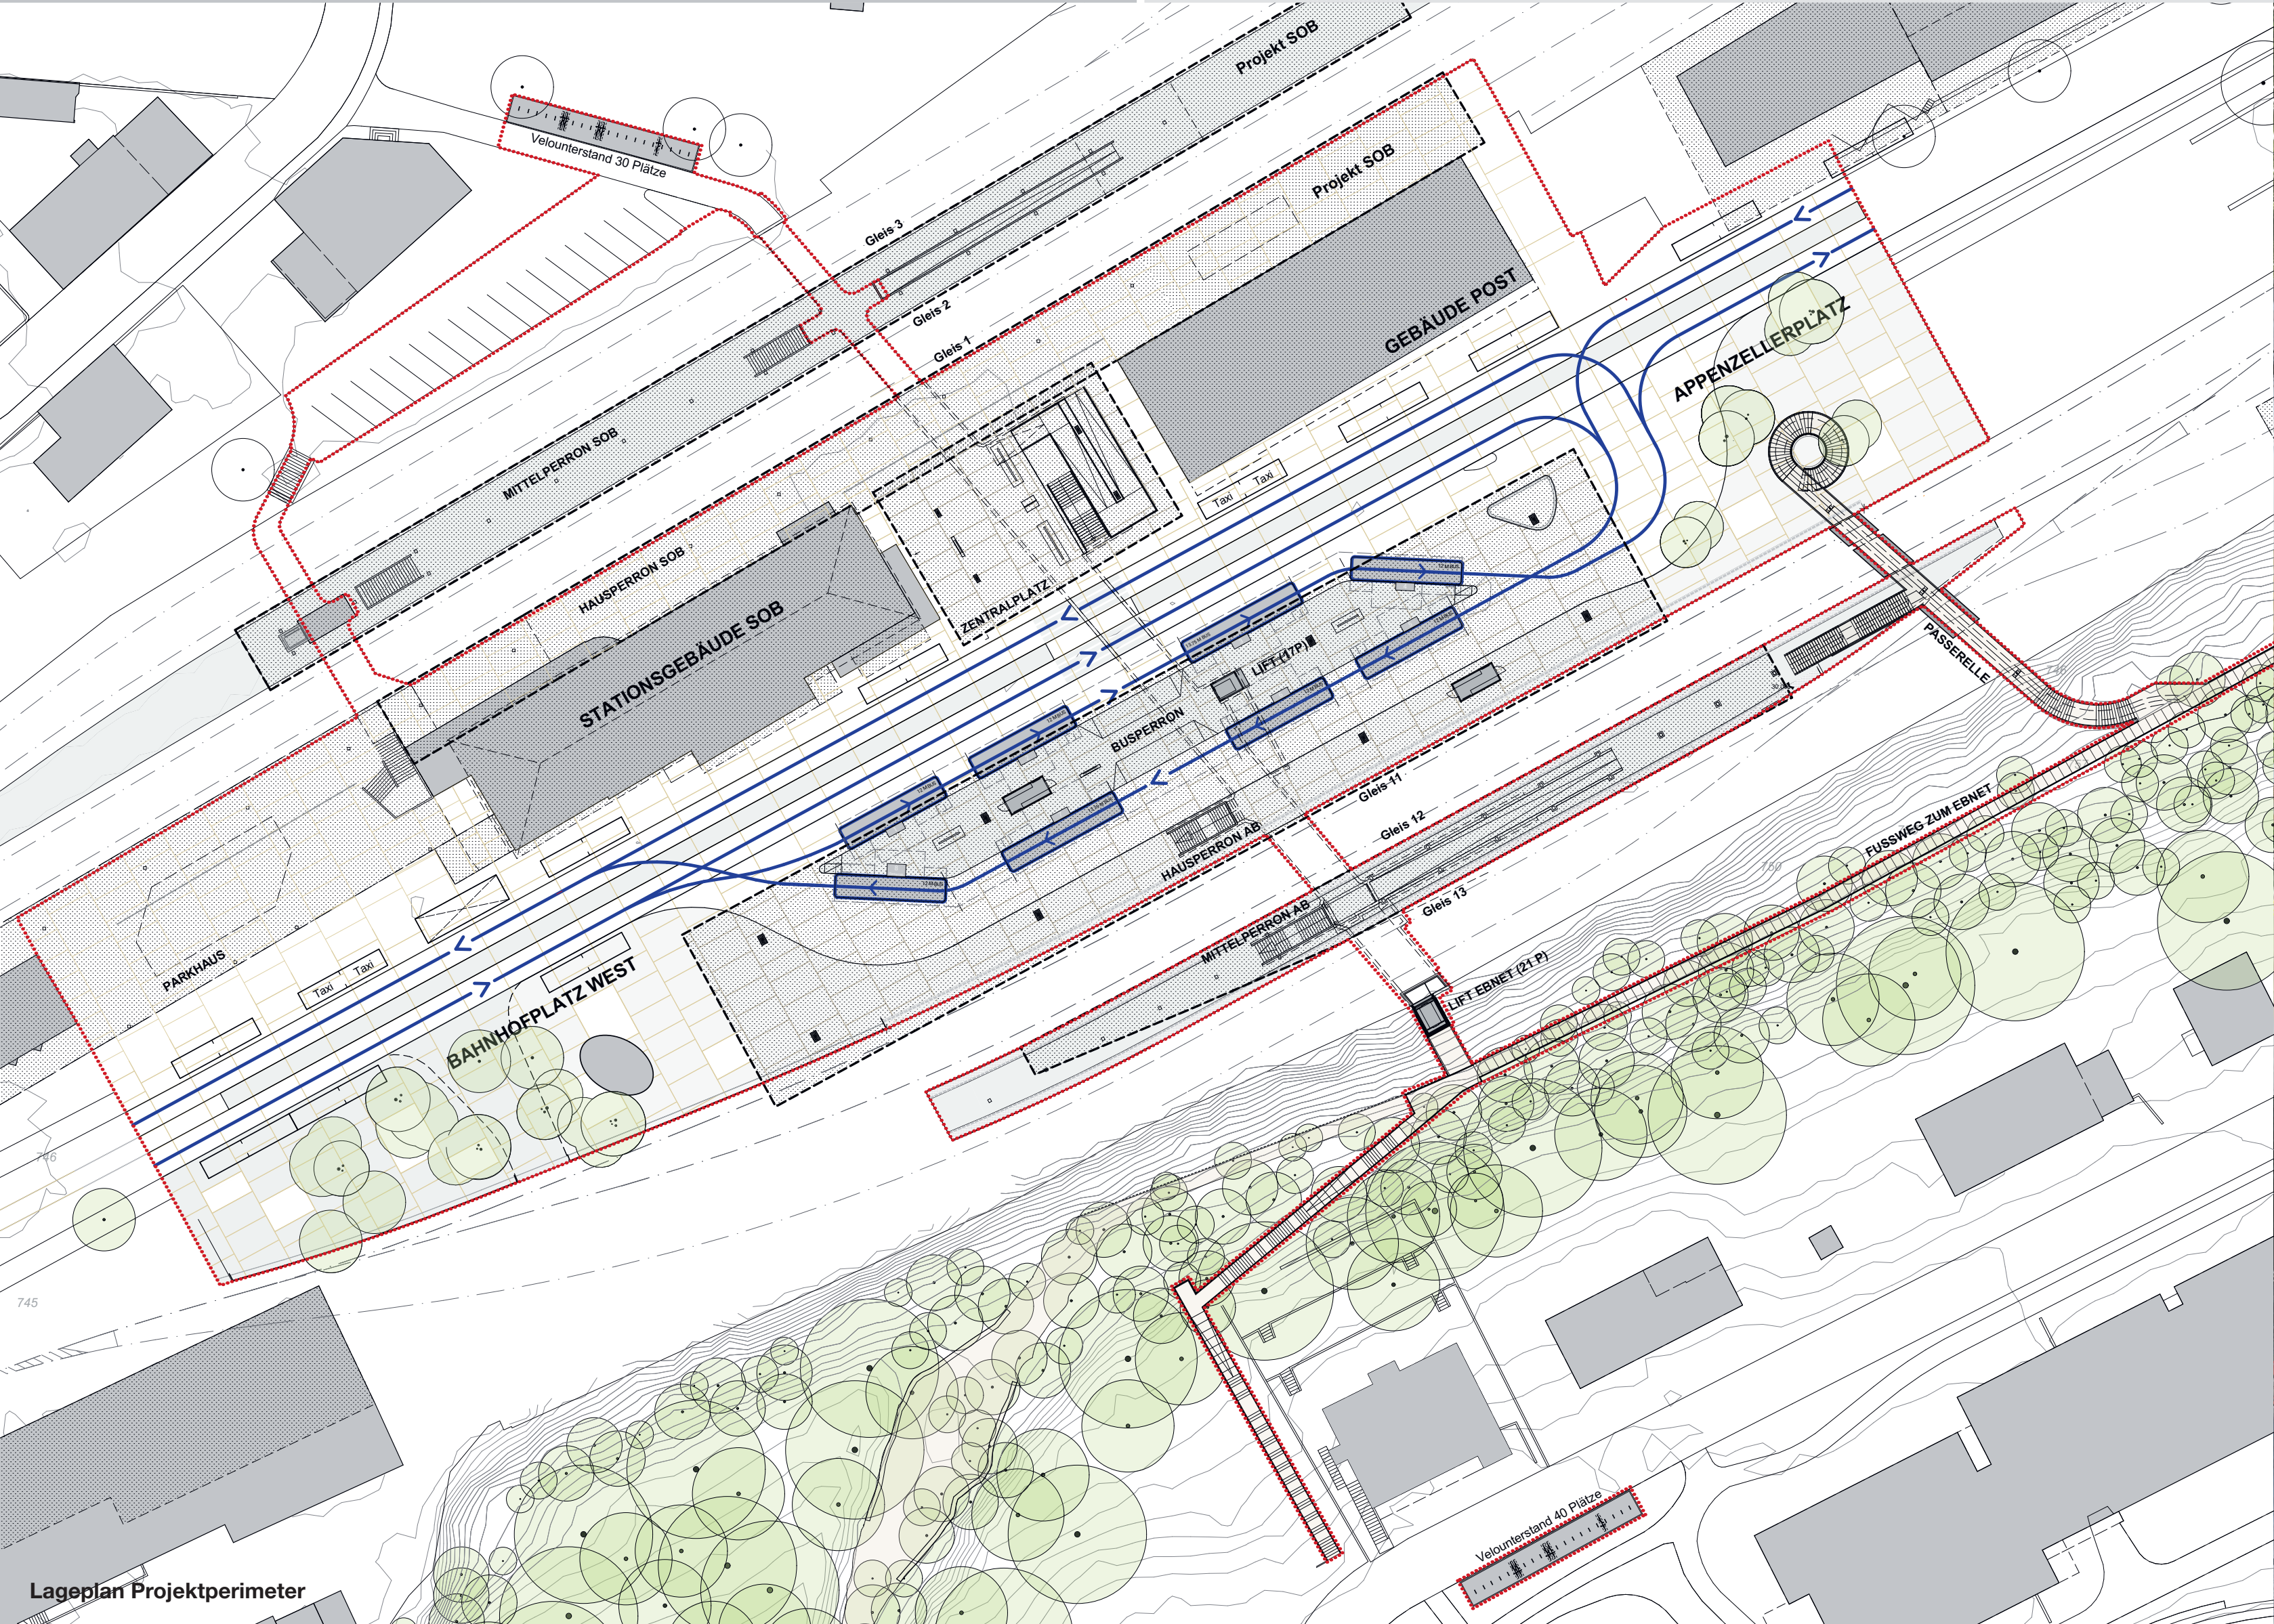

Lageplan Projektperimeter

