


Kanton Obwalden
Gemeinde Engelberg

Kanton Bern
Gemeinde Innertkirchen

Kantonsgrenzänderung

OW-BE, Titlis, Jochstock - Reissend Nollen

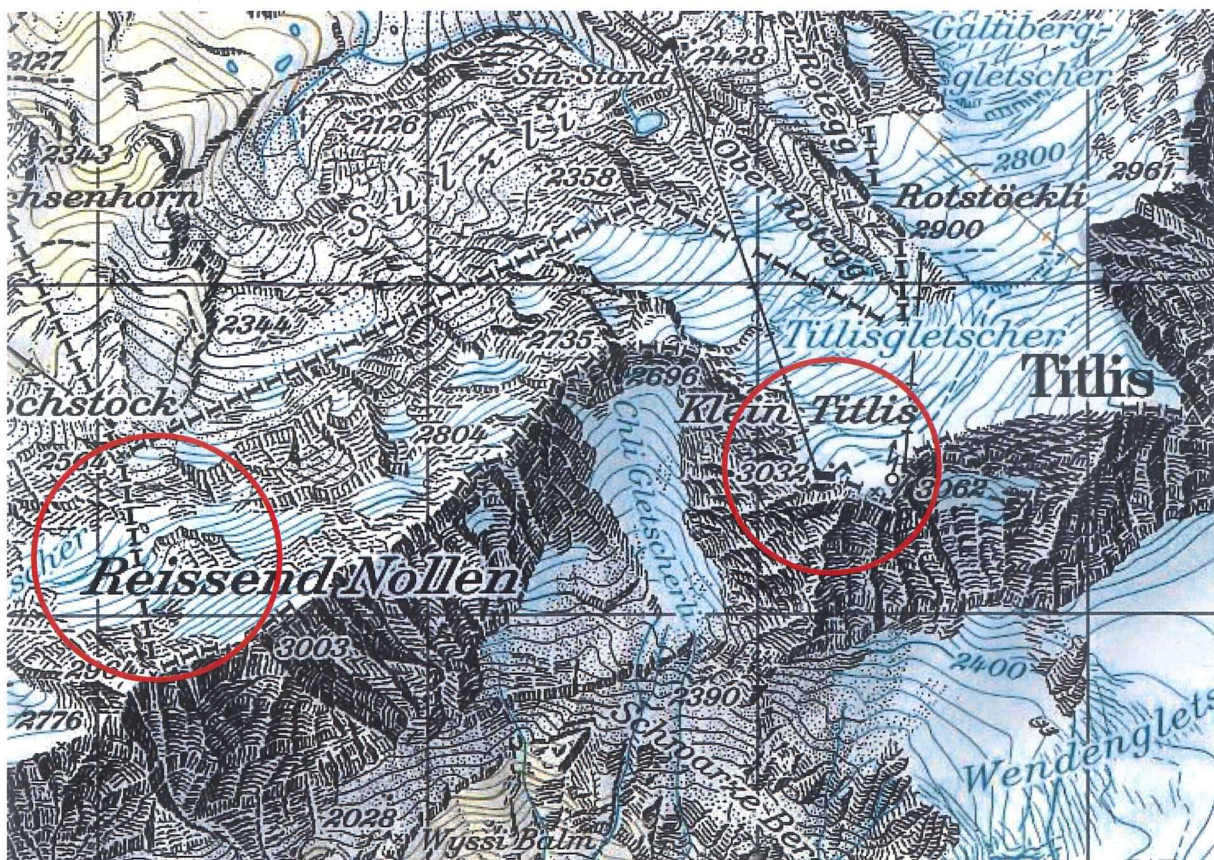

Ausschnitt LK 1211 ©swisstopo

Mutationsurkunde vom 23. Dezember 2019

Kanton Obwalden
Gemeinde Engelberg

Kanton Bern
Gemeinde Innerktirchen

Kantonsgrenzänderung

OW-BE, Titlis, Jochstock - Reissend Nollen

Genehmigungsvermerke

Genehmigt durch die Einwohnergemeinde Innerktirchen

am:

3. FEB. 2020

Der Gemeindepräsident:

Die Gemeindeschreiberin:

Genehmigt durch die Einwohnergemeinde Engelberg

am:

10. FEB. 2020

Der Talamann:

Der Gemeindeschreiber:

Vom Regierungsrat des Kantons Bern genehmigt

am:

RRB-Nr.:

Der Staatsschreiber:

Vom Regierungsrat des Kantons Obwalden genehmigt

am:

03. März 2020

RRB-Nr.: 310

Die Landschreiberin:

GEMEINDE ENGELBERG: (BFS-Nr.1402 / Mut.-Nr.2736)

GEMEINDE INNERTKIRCHEN: (BFS-Nr.784 / Mut.-Nr.2019-003)

KANTONSGRENZMUTATION

o Mutation Nr. 2736




Anerkennung des Grenzverlaufs durch die Grundeigentümerin der Parzelle 2,
Grundbuch Engelberg, Bürgergemeinde Engelberg

am:

Der Bürgerpräsident:

Die Bürgerschreiberin:

2
5859468.m2

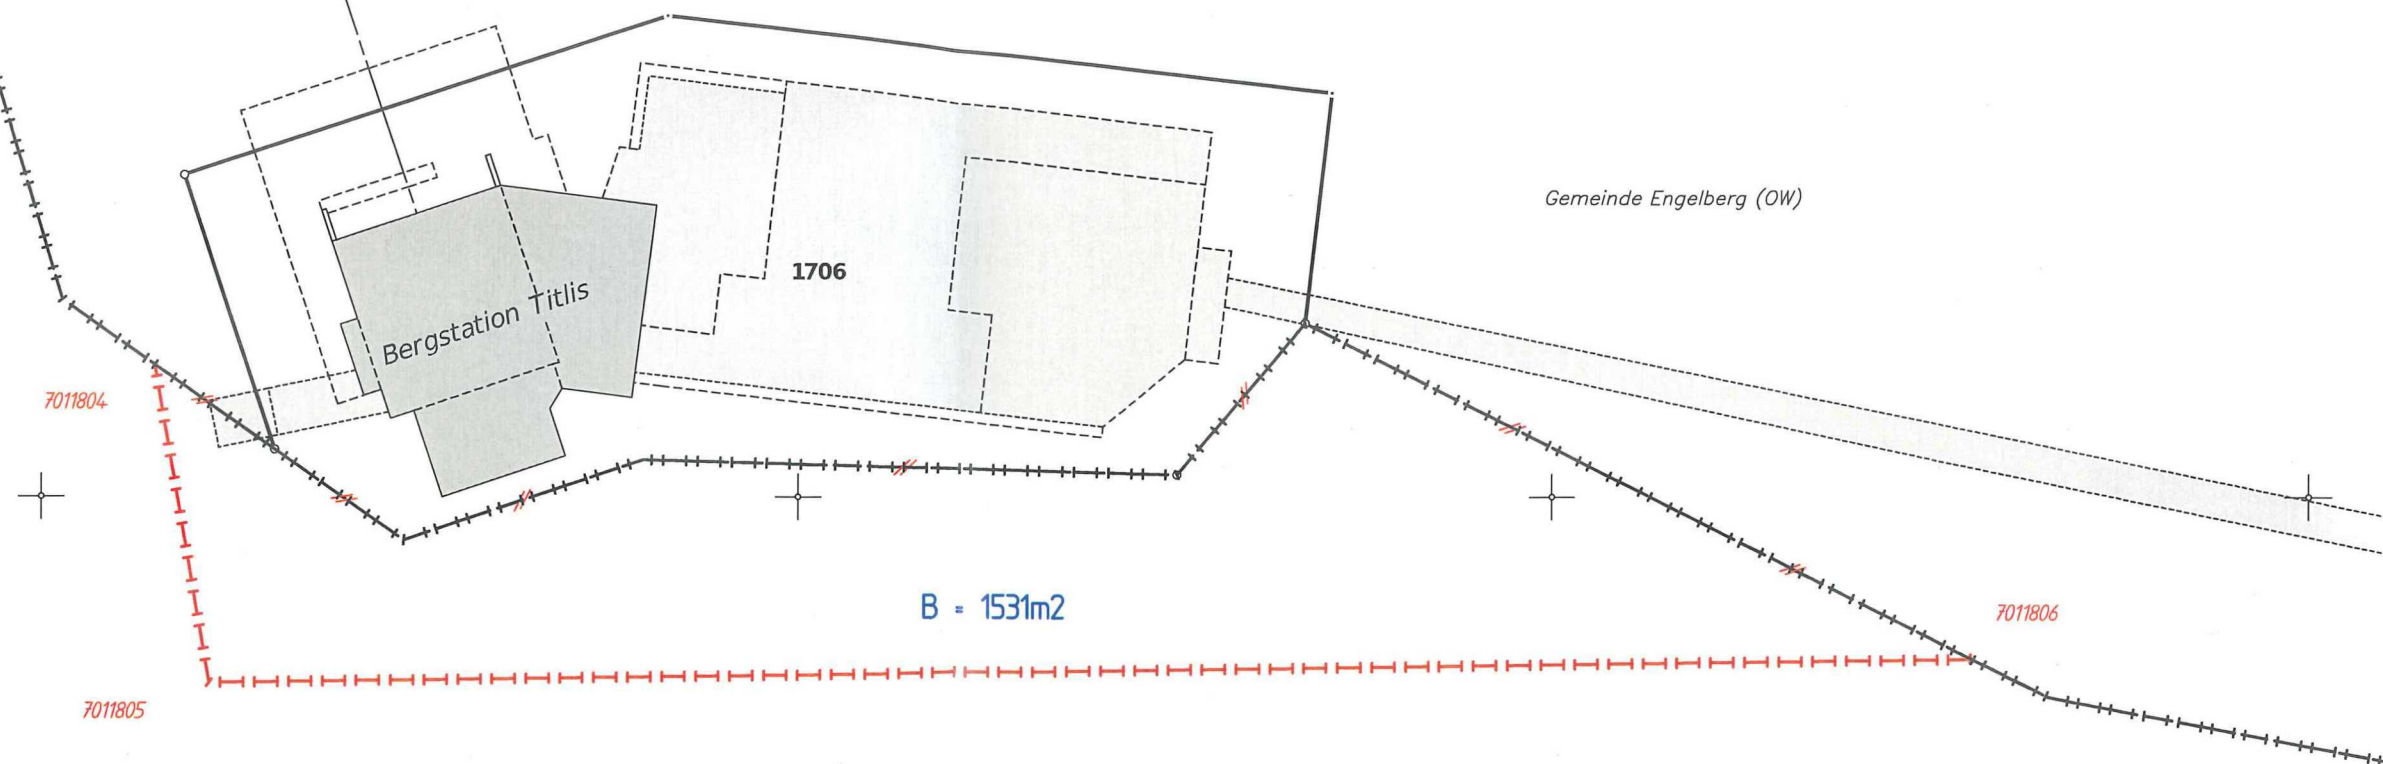

Abschnitt	Engelberg tritt ab Innertkirchen erhält	Engelberg erhält Innertkirchen tritt ab
A	1531 m2	
B		1531 m2
Total	1531 m2	1531 m2

GP Nr.	E	N
7011804	2675157.489	1180408.685
7011805	2675161.153	1180387.714
7011806	2675277.744	1180389.295

Gemeinde Innertkirchen (BE)

28. FEB. 2020

BÜRGERGEMEINDE ENGELBERG
FORESTRASSE 1
6060 ENGELBERG

23. Dez. 2019

N. Meerstetter

Niklaus Meerstetter
Nachführungsgeometer Innertkirchen
Flotron AG
Gemeindemattenstr.4, 3860 Meiringen
033 972 30 30

28. Feb. 2020

H. Estermann

Hans Estermann
Nachführungsgeometer OW
Trigonet AG
Grundacher 1, 6060 Sarnen
041 666 00 10

Im Bereich der Grenzänderung besteht im Gebiet der Gemeinde
Innertkirchen kein Privateigentum im Sinne des ZGB Art. 664.


1:500

GEMEINDE ENGELBERG: (BFS-Nr.1402 / Mut.-Nr.2736)
 GEMEINDE INNERTKIRCHEN: (BFS-Nr.784 / Mut.-Nr.2019-003)

KANTONSGRENZMUTATION

Mutation Nr. 2736

Anerkennung des Grenzverlaufs durch die Grundeigentümerin der Parzelle 2,
 Grundbuch Engelberg (Bürgergemeinde Engelberg)
 am: Den Bürgerpräsident:
 Die Bürgerschaftsleiterin:

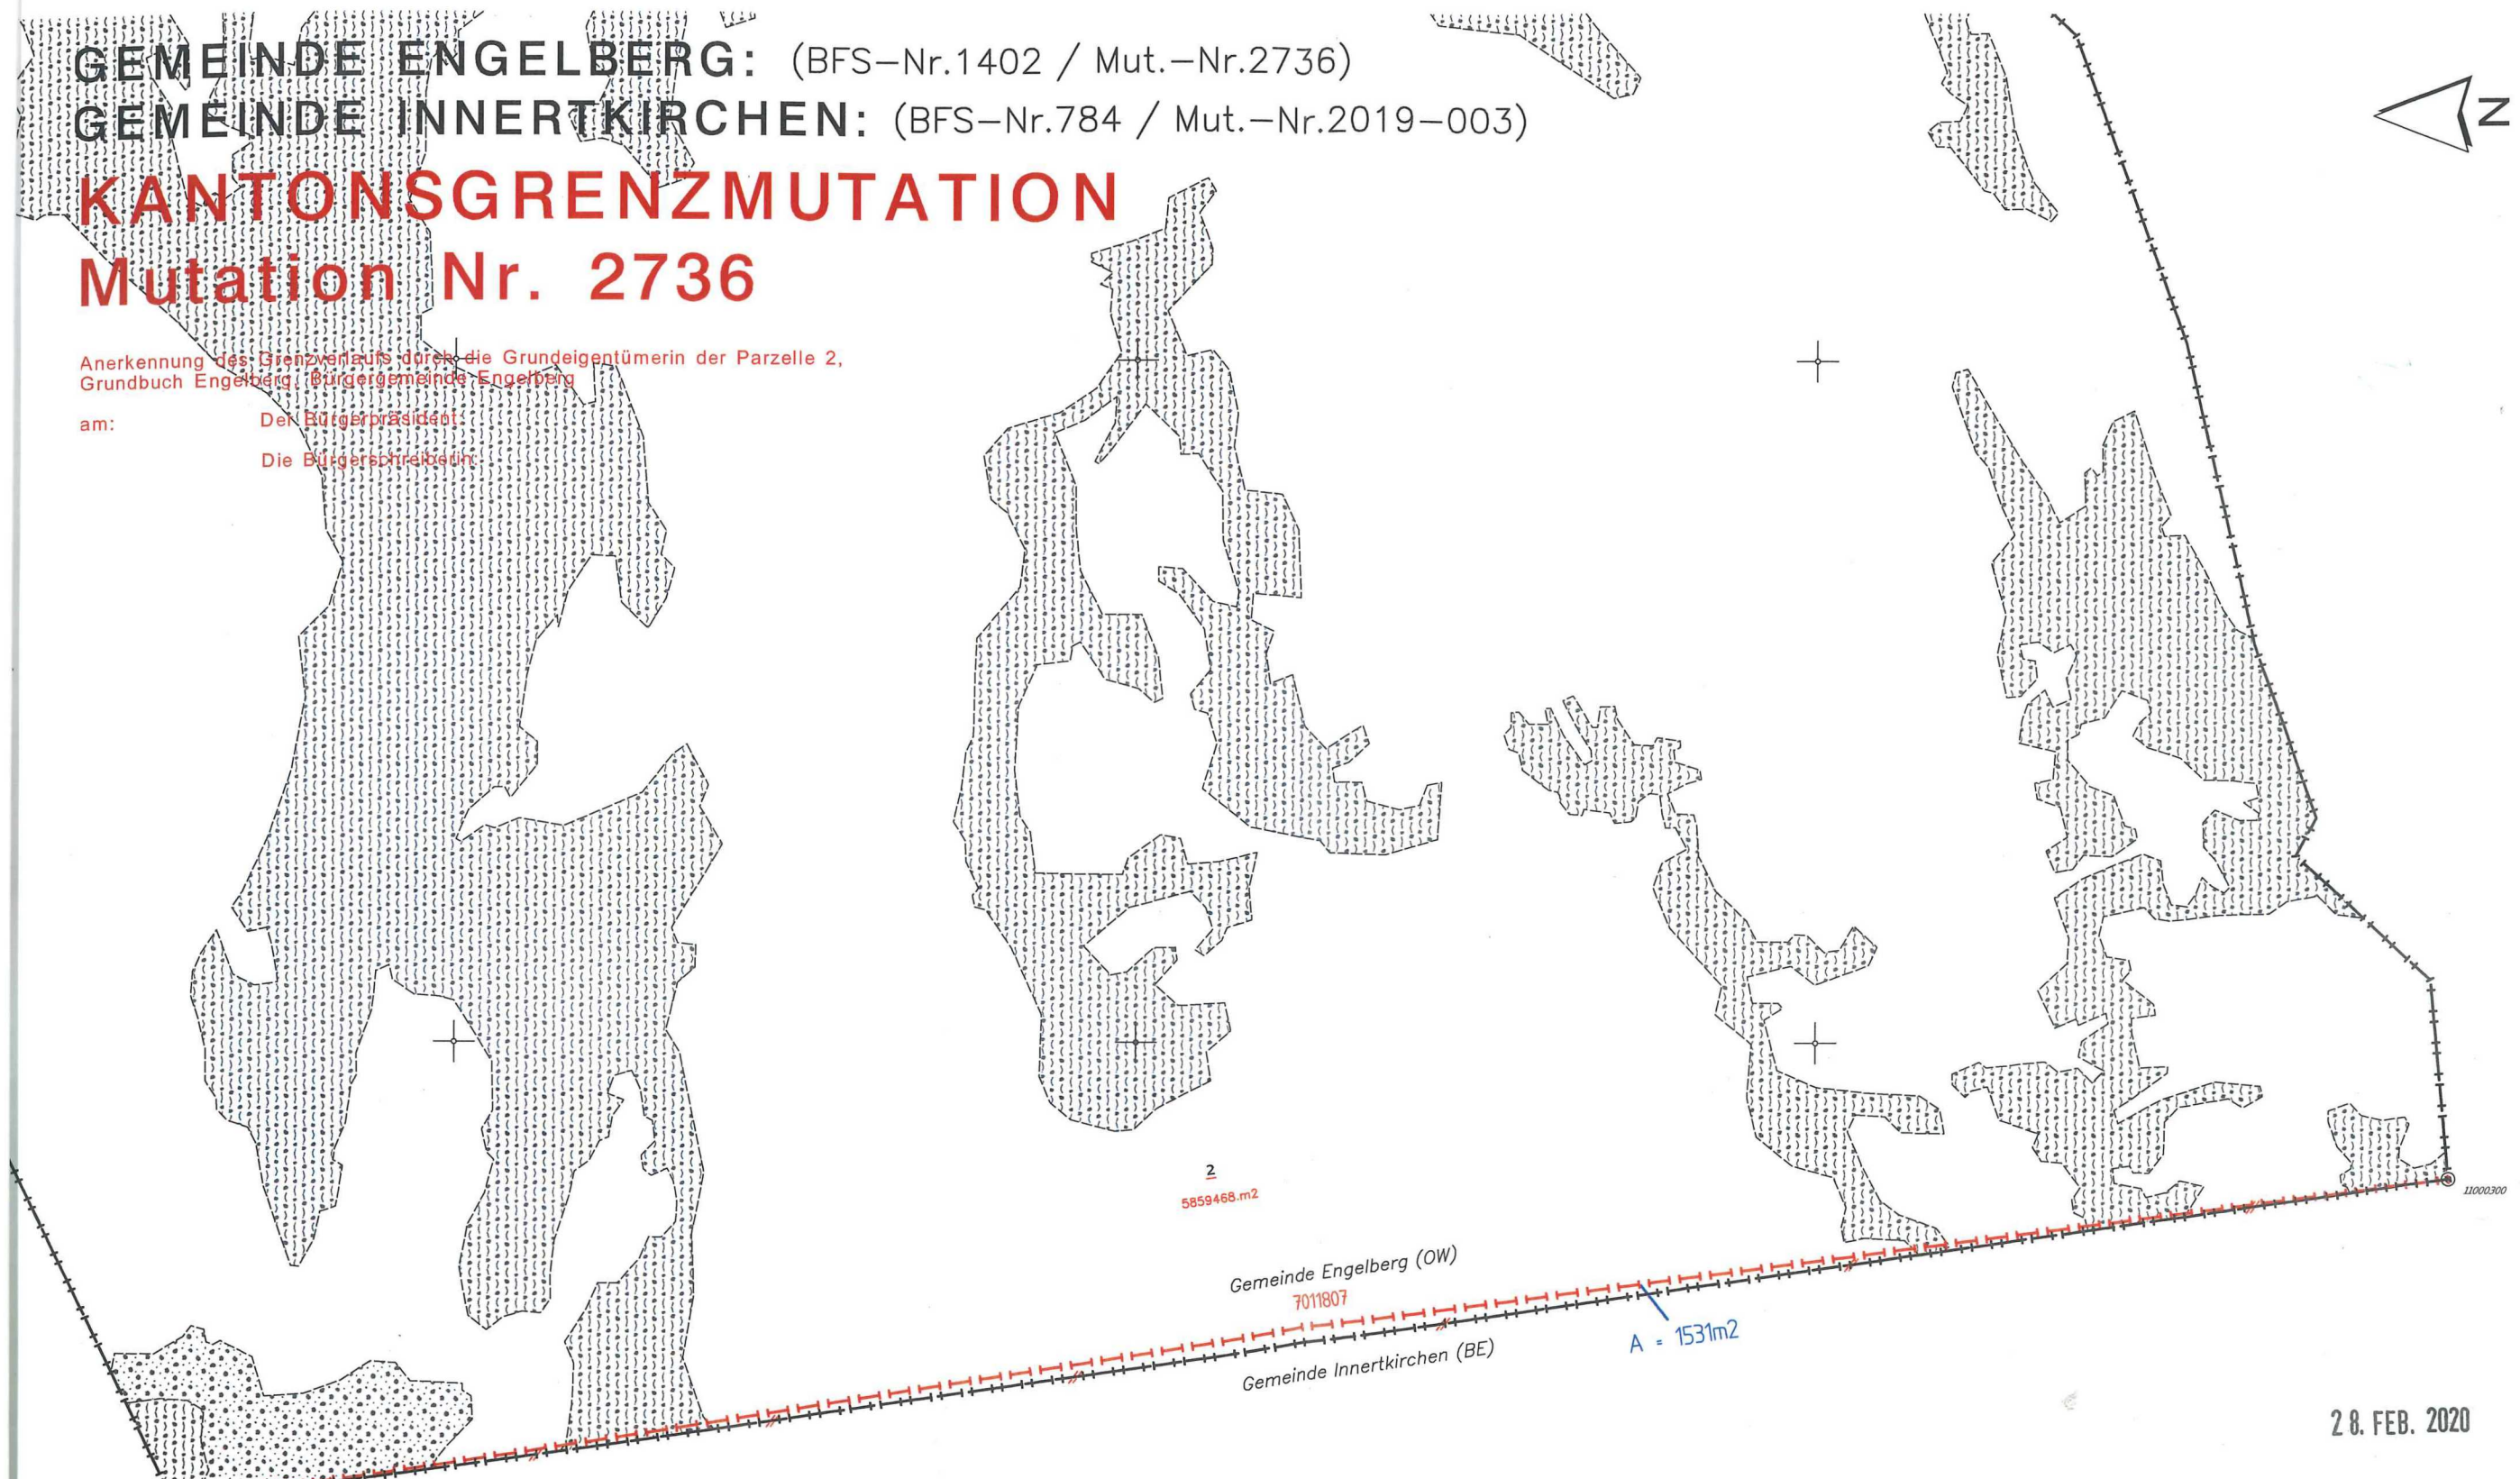

Abschnitt	Engelberg tritt ab Innertkirchen erhält	Engelberg erhält Innertkirchen tritt ab
A	1531 m2	
B		1531 m2
Total	1531 m2	1531 m2

GP Nr. E N
 7011807 2673116.395 1180149.088

28. FEB. 2020

BÜRGERGEMEINDE ENGELBERG
 DORESTRASSE 1
 3051 ENGELBERG

23. Dez. 2019
 v. [Signature]

Niklaus Meerstetter
 Nachführungsgeometer Innertkirchen
 Flotron AG
 Gemeindemattenstr.4, 3860 Meiringen
 033 972 30 30

28. Feb. 2020
 [Signature]
 Hans Estermann
 Nachführungsgeometer OW
 Trigonet AG
 Grundacher 1, 6060 Sarnen
 041 666 00 10

Im Bereich der Grenzänderung besteht im Gebiet der Gemeinde
 Innertkirchen kein Privateigentum im Sinne des ZGB Art. 664.

1:2000