

Projektname  
Kantonsstrasse KV5/KH1  
Gemeinde Stansstad  
km 00.00 - 00.30

Projektbezeichnung  
KV5/KH1 00.00 - 00.30 SST Schürmatt - Steigung Ausbau

Planinhalt  
Abschnitt Kreisel Schürmatt


Situation 1:200

Auflage

Phase  
Vorprojekt

Projektverfasser	Bauherr	In Kooperation mit
<p>Centraplan AG Kanalstrasse 13 6362 Stansstad Telefon 041 610 90 00</p>	<p>Baudirektion Nidwalden vertreten durch AMO 6371 Stans Telefon 041 618 72 02 Telefax 041 618 72 25</p>	<p>Gemeinde Stansstad Achereggstrasse 1 6362 Stansstad Telefon 041 618 24 24 Telefax 041 618 24 25</p>
Format	Dokument- / Plan - Nr.	
10560	1720-02	
Datum	31.01.2018	
Gezeichnet	P.C.	
Geprüft	W.L.	
Grunddaten:	Stand:	N:\Stratis\Stansstad\1720_Knoten_Schürmatt\Vorprojekt\Situation
AV-Daten	02.03.2017	GIS Daten AG
Werkleitungen	02.03.2017	GIS Daten AG
Geländemodell	02.03.2017	GIS Daten AG
Änderungsgang:	Datum/Ersteller:	Revisionen:
a	22.05.2018 / P.C.	
b		
c		
d		
e		
Bemerkung		

- Legende:**
- Gehweg
  - Fahrbahn
  - Pflasterung überfahrbar
  - Begrünte Fläche / Anpassung
  - Parkplatz / Anpassung
  - Belag Verkehrsinsel / Bankett
  - Strassensammler best./neu

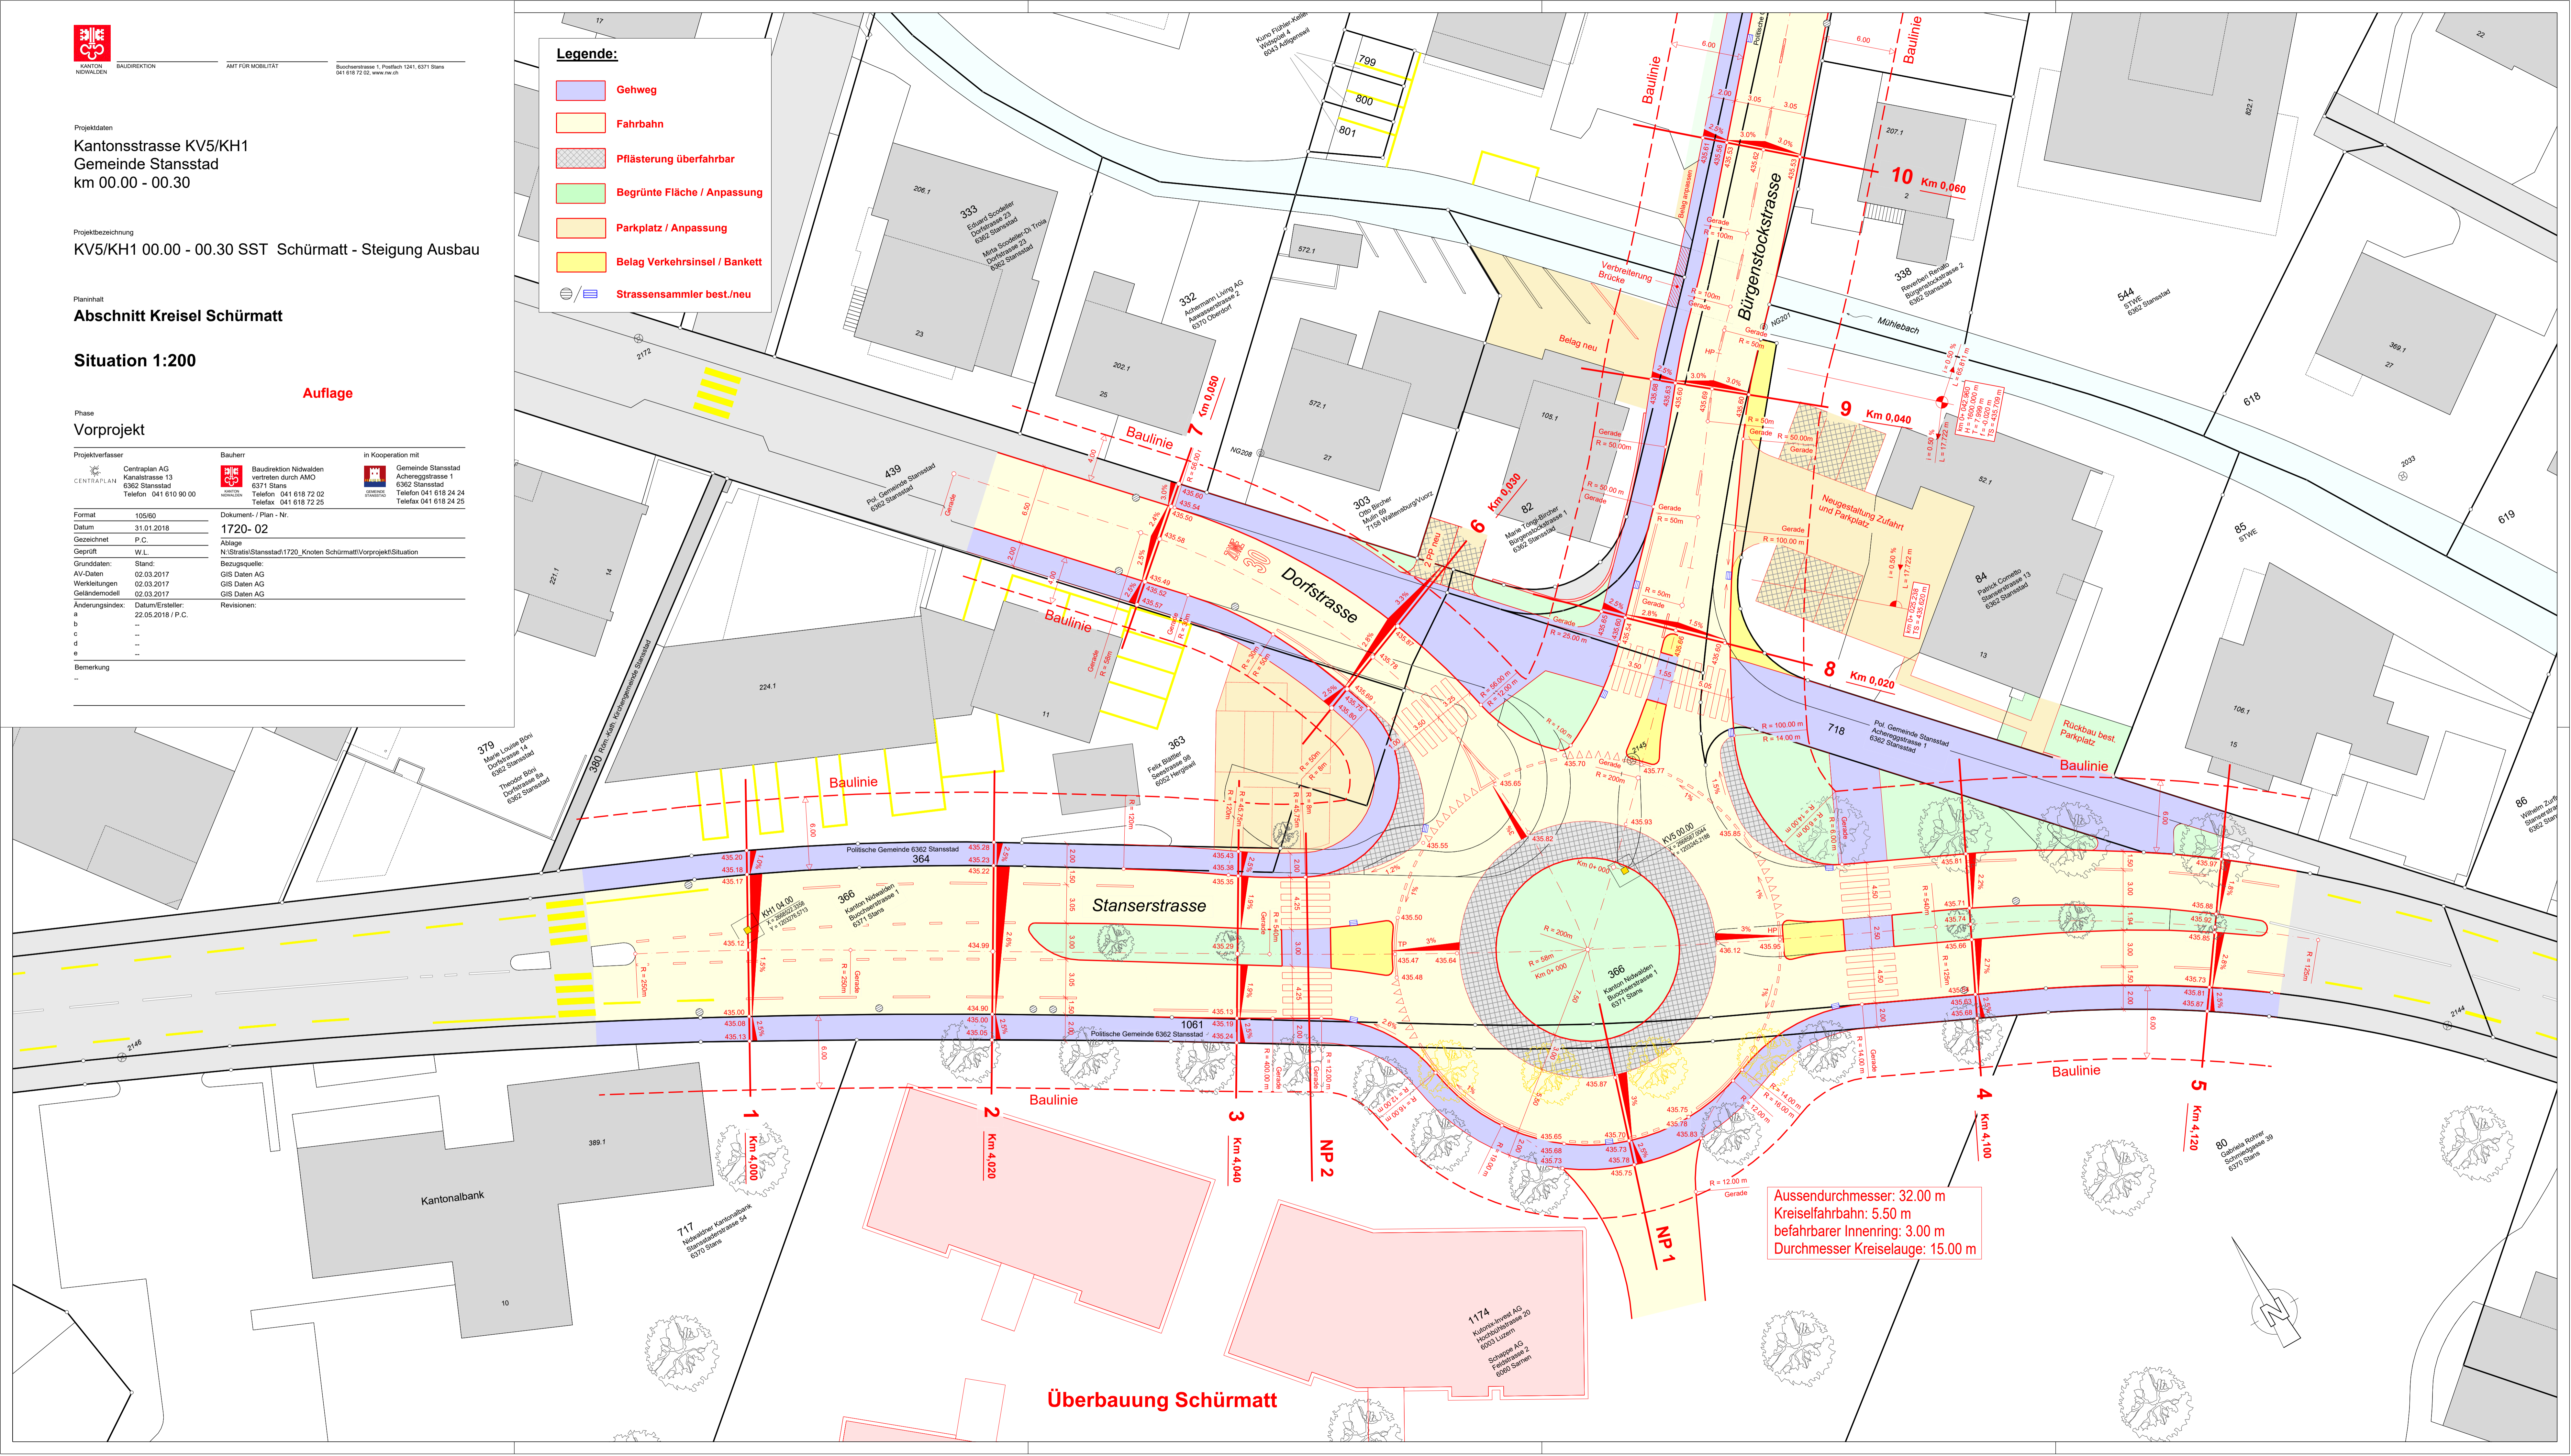

Aussendurchmesser: 32.00 m  
 Kreisel Fahrbahn: 5.50 m  
 befahrbarer Innenring: 3.00 m  
 Durchmesser Kreiselaug: 15.00 m

**Überbauung Schürmatt**