

Planinformation		
Spezialart:	SRP01.spc	Foliengruppendate:
Bezugsstab:	1:200	Foliengruppe:
Farbpalette:	SRP01_C3.dwg	
Stichtagsdatei:	SRP_25032.dwg	
Symboleinstellung:	SRP_SYMBOLS.dwg	
Planansicht:	25032.pva - Ausschnitt 102-GP	
Einleserhinweise		
Plan-Nr.	Hintergrundfarbe	Bemerkung
1. 25032-VP-Projekt-Strasse-2017		nur Parzellflächen, Projekt-Flächen, Projekt-Flächen ein
2. GRUNDRISS 200.2015		mehrfarbig
3. 25032-VP-Straßen-Markierung-2017		mehrfarbig
4. 25032-VP-Projekt-Strasse-2017		nur best. Markierung, Projekt-Markierung ein
5. 25032-VP-Legende-Strassenbau-2017		mehrfarbig
		Parzellflächen, Projekt-Flächen, Projekt-Flächen aus
		100-Legende-Strassenbau aus

Legende Strassenbau / Umgebung		
Darstellung	Bezeichnung	Bemerkung
	Fahrbahn	
	Gehweg	
	Radweg	
	Geh-/Radweg	
	Pflasterung	
	Grünflächen	

BAUDIREKTION
AMT FÜR MOBILITÄT



Buchhornstrasse 1, Postfach 1241, 6370 Stans,
041 618 72 00, www.wa.ch

Projektdaten
Kantonsstrasse KH2
Gemeinde Oberdorf
KM 0.70 bis KM 1.10

Projektbezeichnung
Strassenraum-Umgestaltung Kreisell Wil bis Hostettli
Abschnitt: Schulhausstrasse - Hostettli

Planinhalt
Strassenbau
Situation 1:200

Phase		
Vorprojekt (= generelles Projekt) Planaufgabe		
Projektverfasser		
	Slongo Röthlin Partner AG Ingenieure + Planer s.l.a./s.t.c.	Bauherr: Baudirektion Nidwalden vertreten durch Amt für Mobilität 6370 Stans Telefon: 041 618 72 02 Telefax: 041 618 72 25
in Kooperation mit		Gemeinde Oberdorf Telefon: 041 618 62 62 Telefax: 041 618 62 60
Format		
50 x 126	Dokument- / Plan-Nr.	25032 - 102
Datum		
31.10.2017	Abgabe	
Gezeichnet		
C. Bucher	25032-102-VP-(GP)-Situation-Strassenbau-Süd.pdf	
Geprüft		
Grunddaten		
Stand:	Bezugsquelle:	GIS DATEN AG ab ArcGis
AV-Daten: Oktober 2015		
Werkzeugungen: November 2015		
Geländemodell: Oktober 2015		
Änderungsindex:		
Datum/Ersteller:	Revisionen:	
a		
b		
c		
d		
e		
Bemerkung		

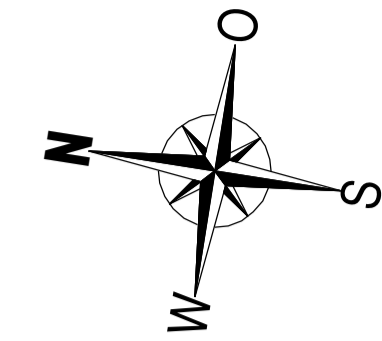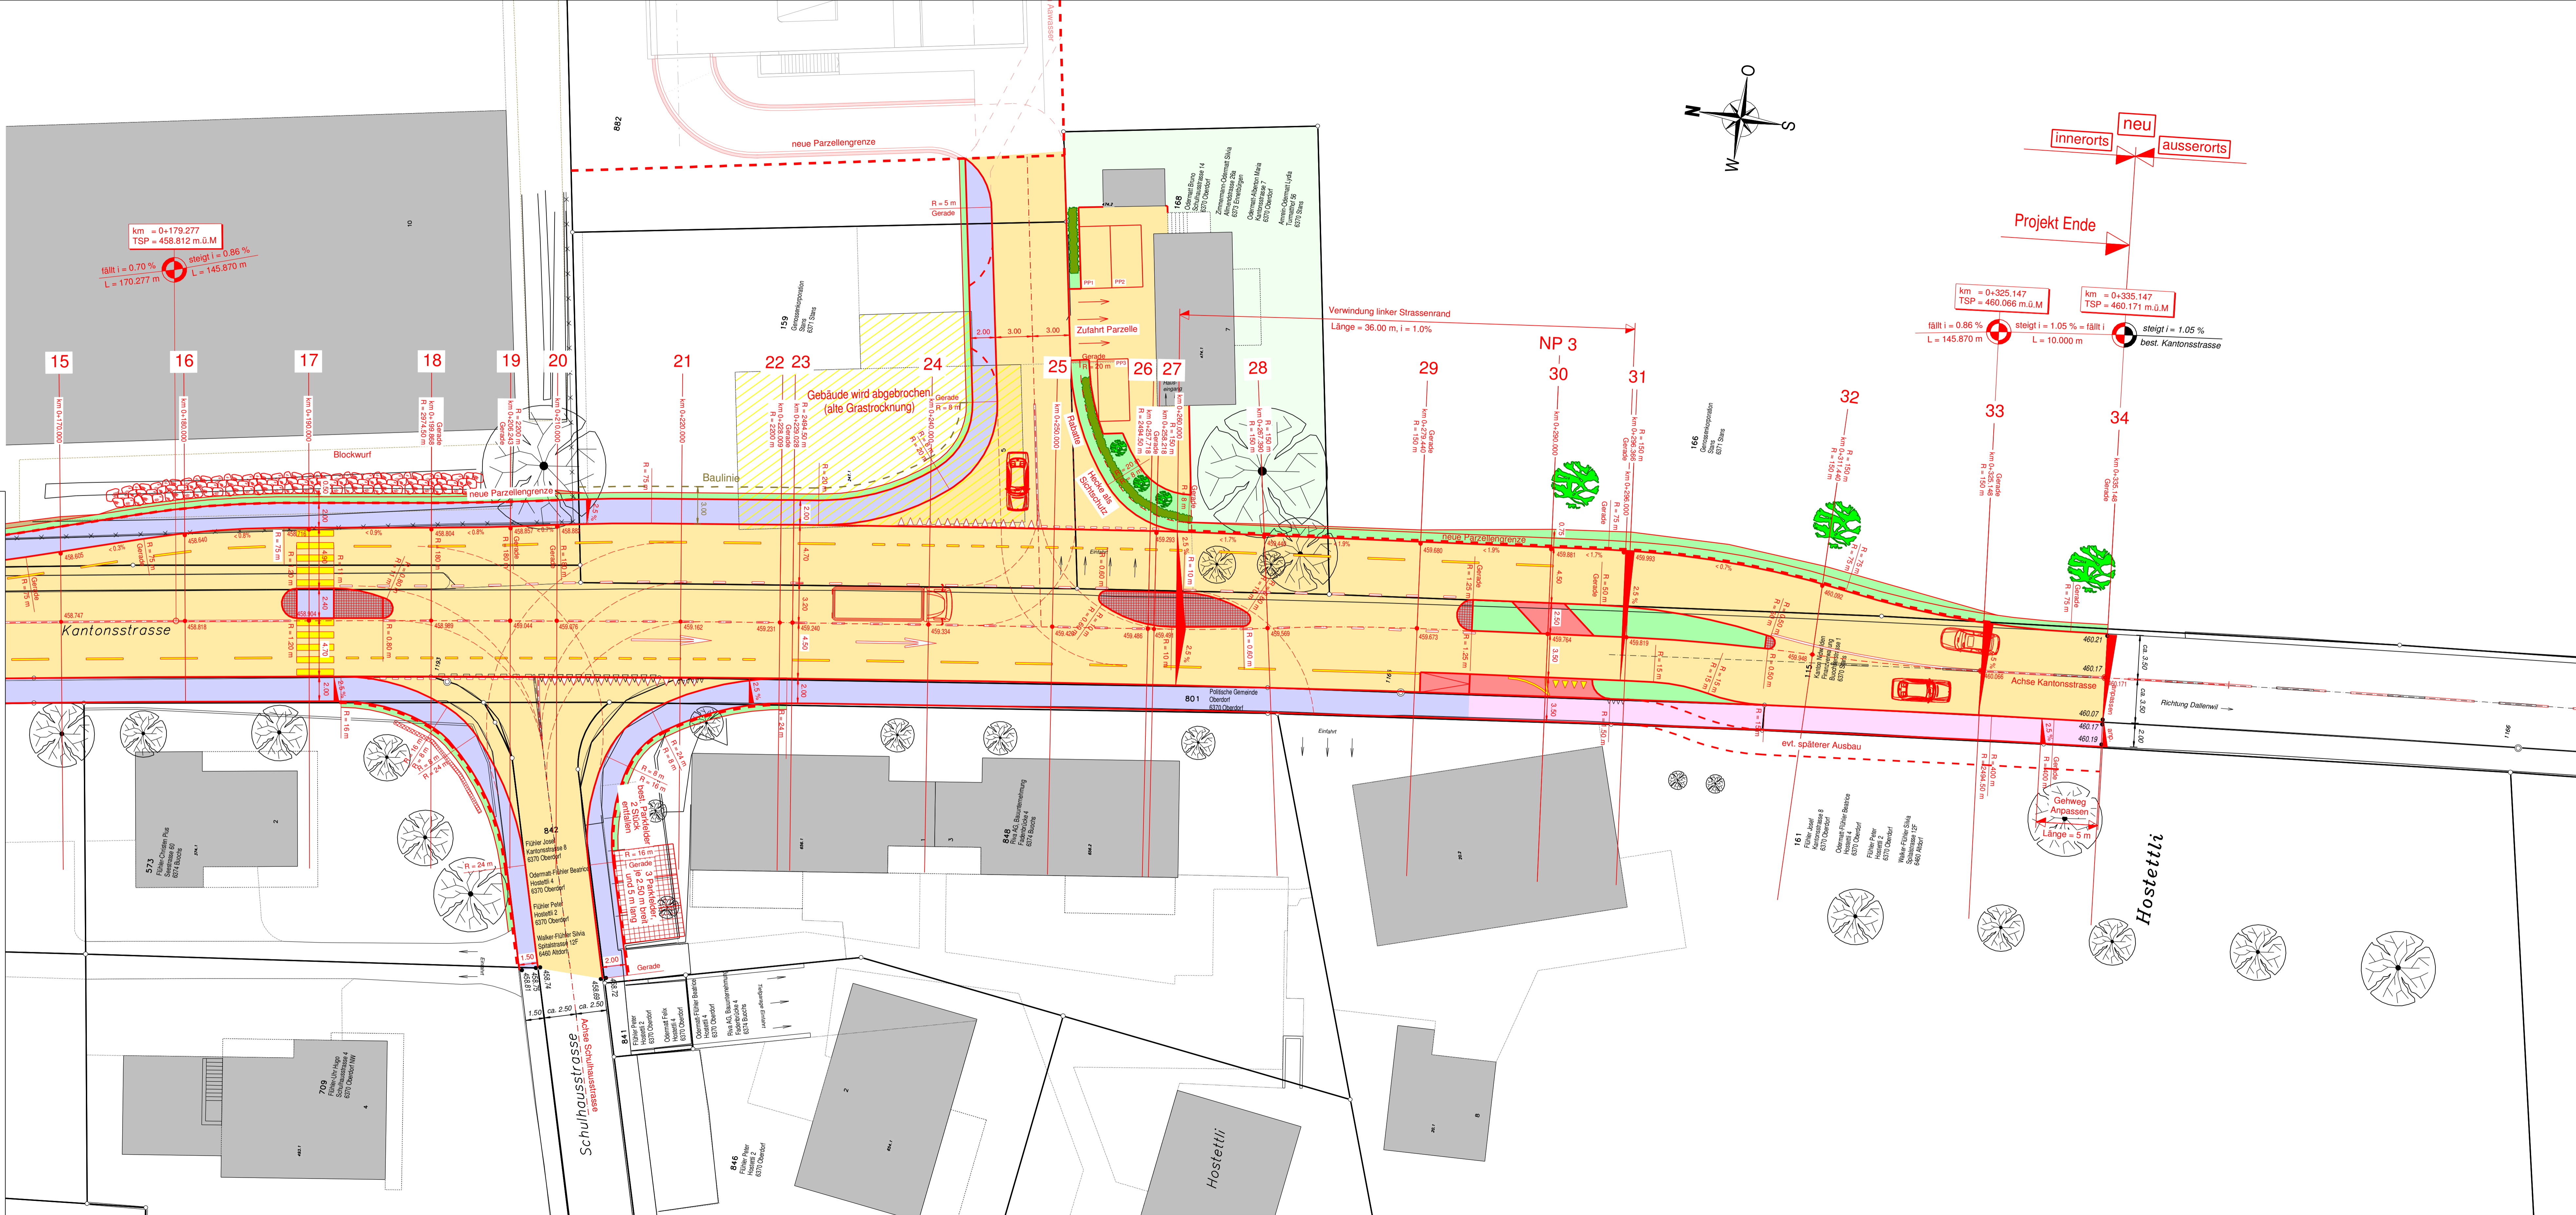

innerorts neu ausserorts

Projekt Ende

km = 0+325.147
TSP = 460.066 m.ü.M.
fällt i = 0.86 %
L = 145.870 m

steigt i = 1.05 %
L = 10.000 m

steigt i = 1.05 %
best. Kantonsstrasse

Hostettli

Hostettli

Schulhausstrasse

Kantonsstrasse

161


